


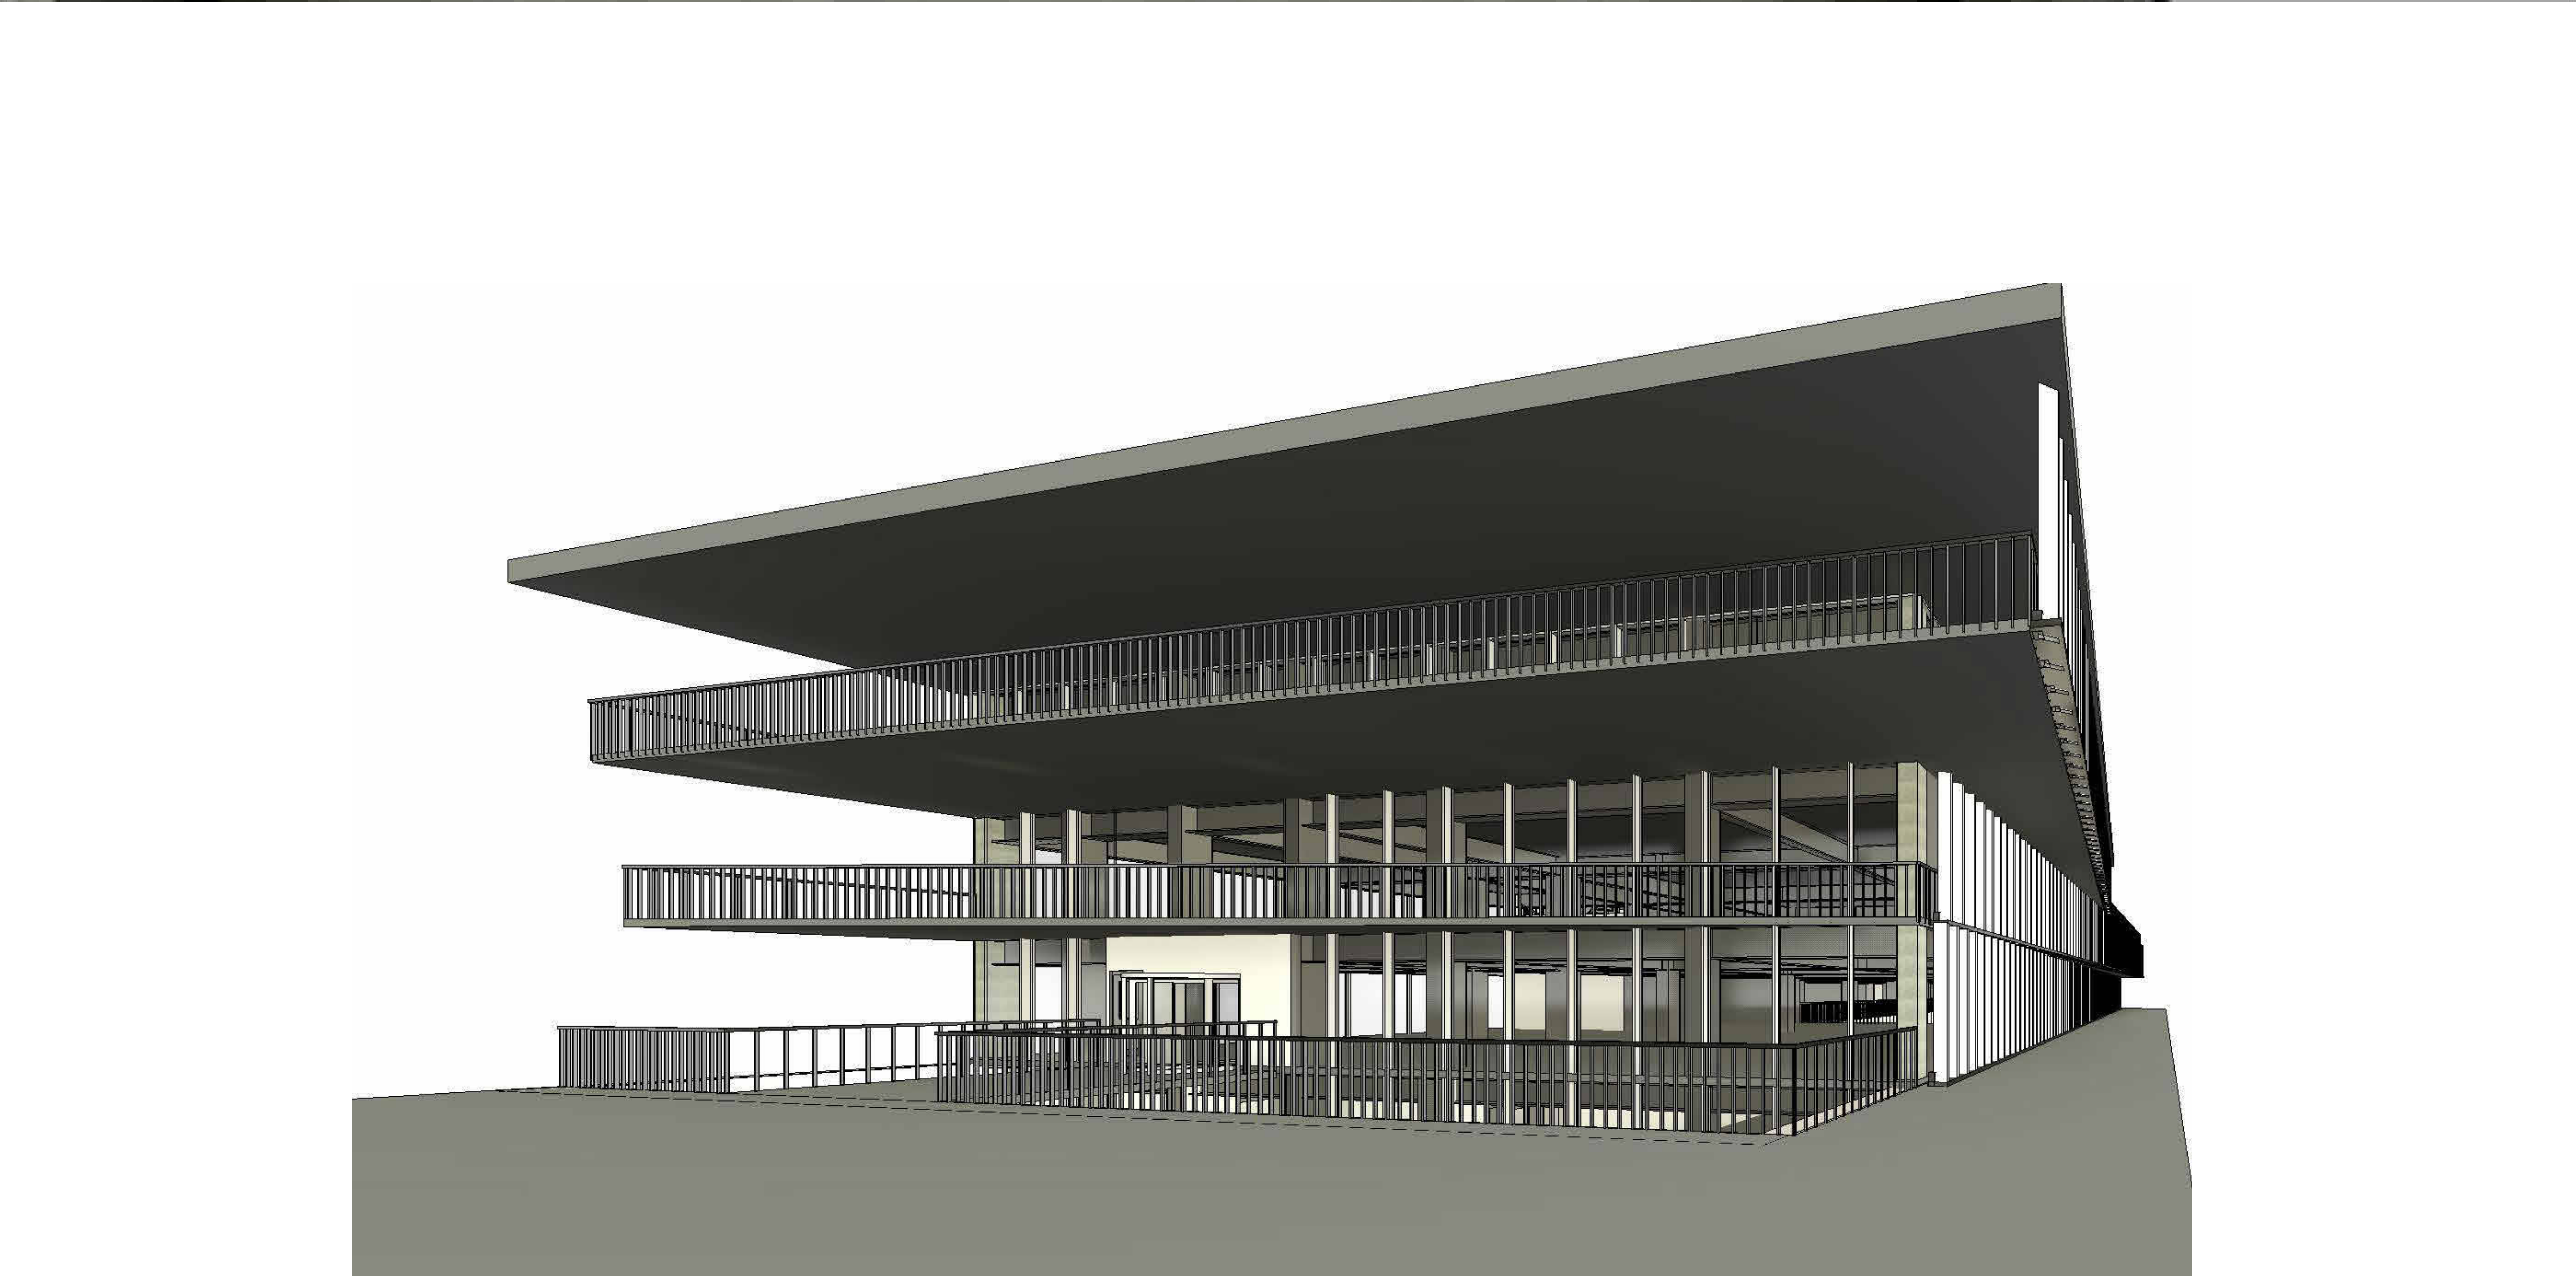


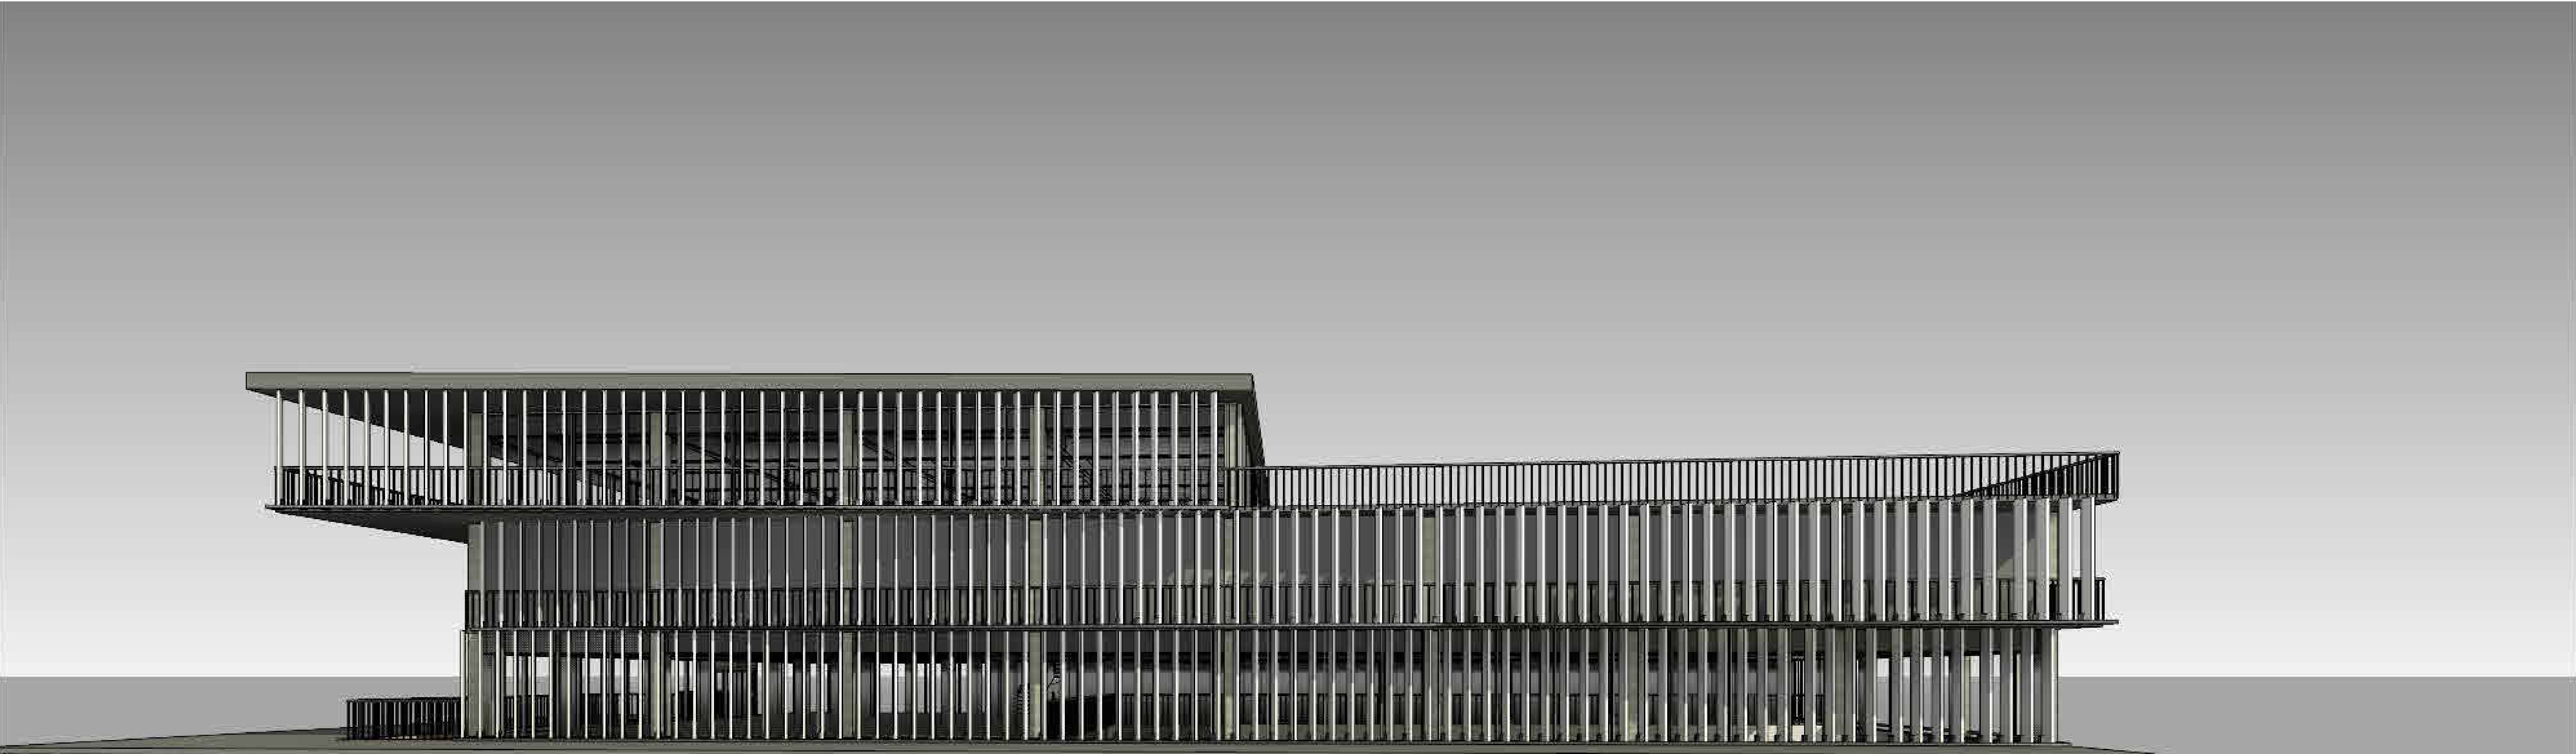

LISTA DE PLANOS				
IPPI	Sheet Name	Sheet Number	Checked By	Drawn By
06/22/23	PORTADA	A00	ARQ. Brenda Navarro	Narom J. Malagón
06/22/23	EST 3D	A000	ARQ. Brenda Navarro	Narom J. Malagón
06/22/23	CIMENTACIÓN	A01	ARQ. Brenda Navarro	Narom J. Malagón
06/22/23	EST NIVEL -2	A02	ARQ. Brenda Navarro	Narom J. Malagón
06/22/23	EST NIVEL -1	A03	ARQ. Brenda Navarro	Narom J. Malagón

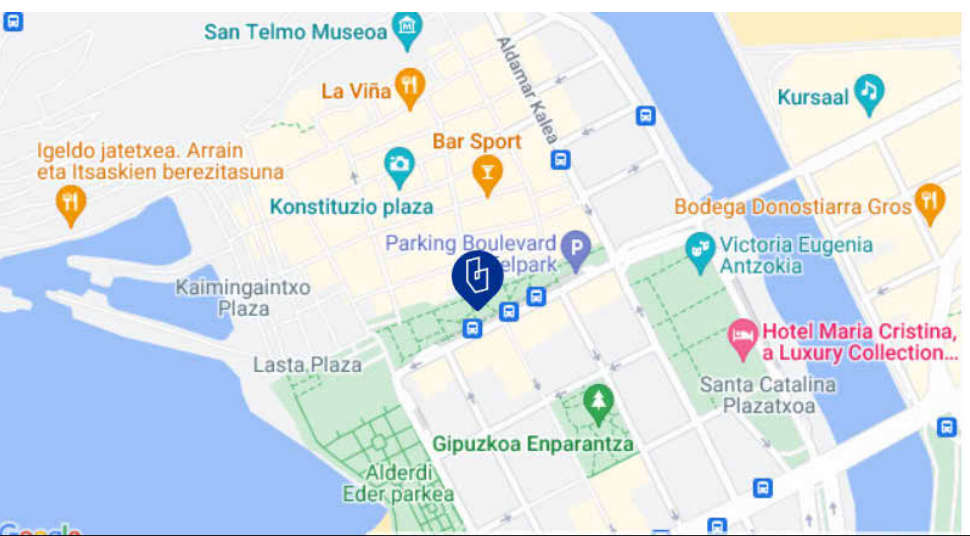


NASKA	
Edificio Fabrika	
PORTADA	
NÚMERO DE PROYECTO	0001
FECHA	2023
DIBUJANTE	Narom J. Malagón
REVISIÓN	ARQ. Brenda Navarro
A00	
ÉSCALA	

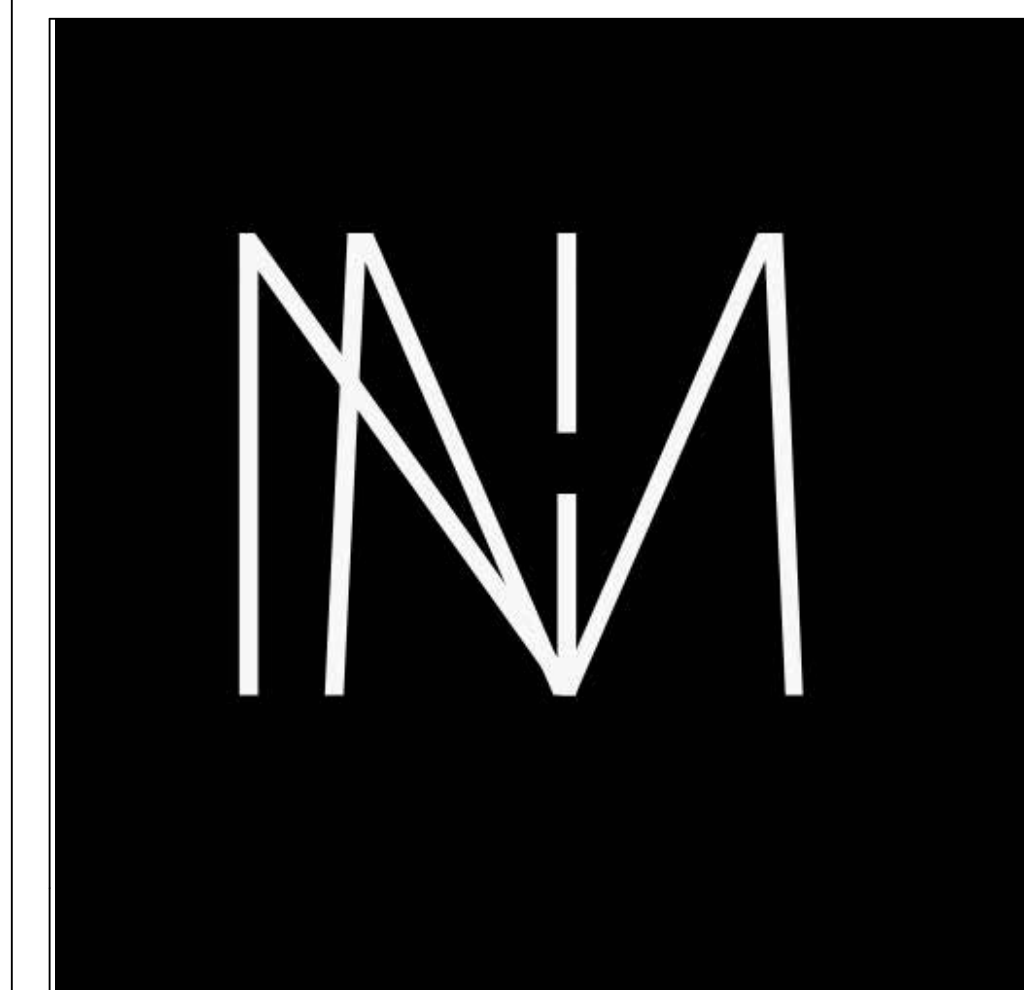

LISTA DE PLANOS				
IPPI	Sheet Name	Sheet Number	Checked By	Drawn By

06/22/23	PORTADA	A00	ARQ. Brenda Navarro	Narom J. Malagón
06/22/23	EST 3D	A000	ARQ. Brenda Navarro	Narom J. Malagón
06/22/23	CIMENTACION	A01	ARQ. Brenda Navarro	Narom J. Malagón
06/22/23	EST NIVEL -2	A02	ARQ. Brenda Navarro	Narom J. Malagón
06/22/23	EST NIVEL -1	A03	ARQ. Brenda Navarro	Narom J. Malagón

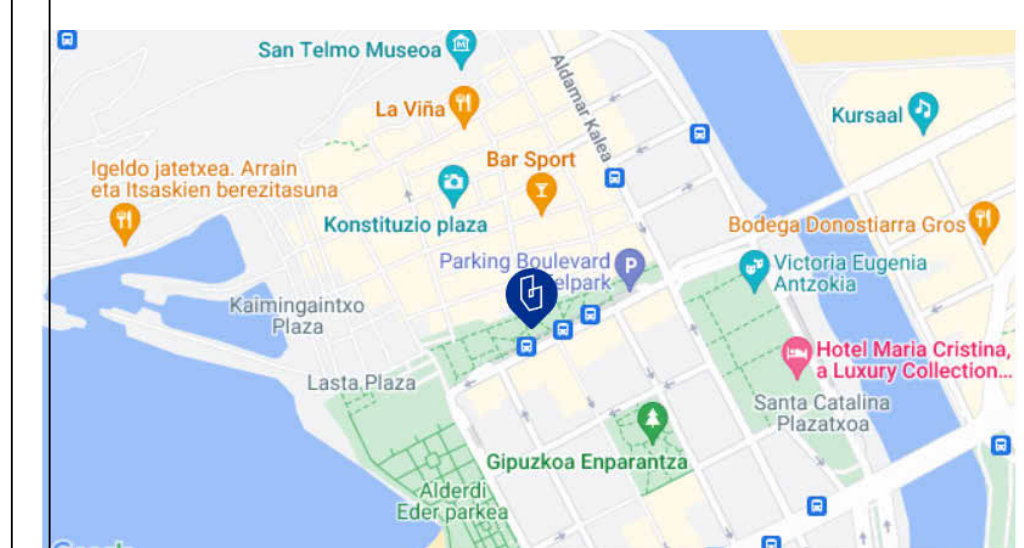

NASKA

Edificio Fabrika

EST 3D

NÚMERO DE PROYECTO	0001
--------------------	------


FECHA	2023
-------	------

DIBUJANTE	Narom J. Malagón
-----------	------------------

REVISIÓN	ARQ. Brenda Navarro
----------	---------------------

A000


ÉSCALA

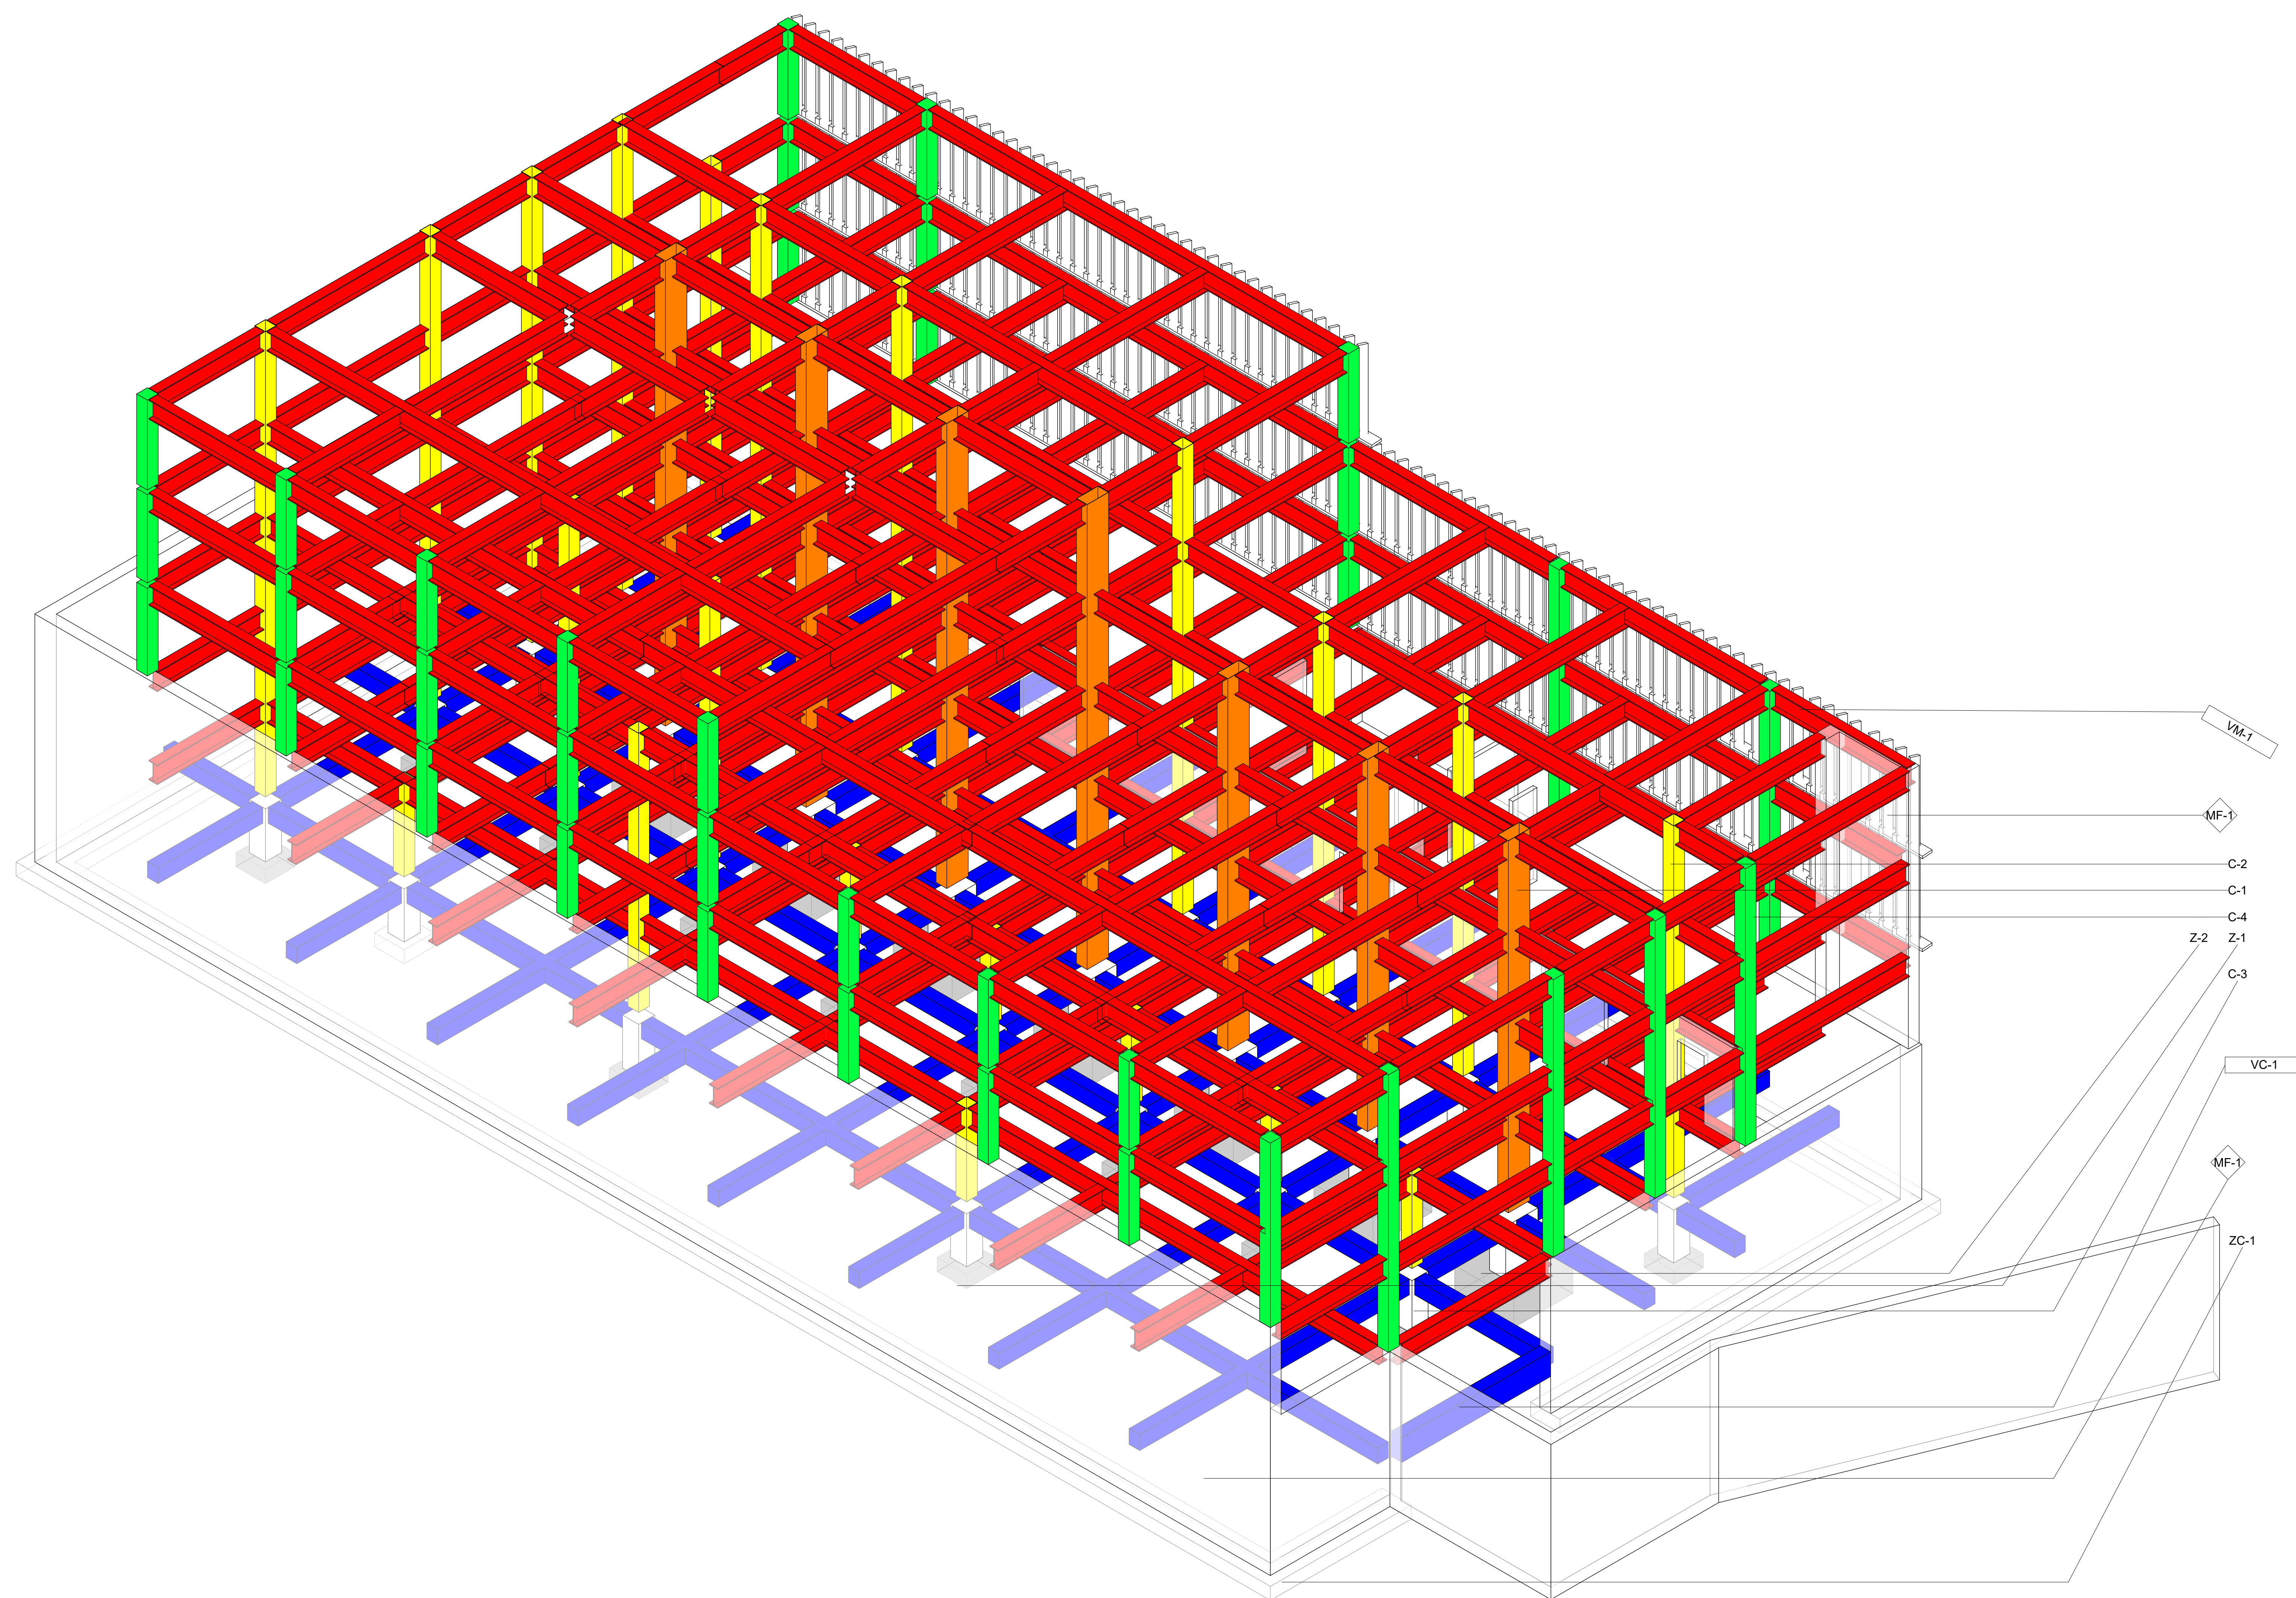


1 3D EST




LISTA DE PLANOS				
IPPI	Sheet Name	Sheet Number	Checked By	Drawn By
06/22/23	PORTADA	A00	ARQ. Brenda Navarro	Narom J. Malagón
06/22/23	EST 3D	A000	ARQ. Brenda Navarro	Narom J. Malagón
06/22/23	CIMENTACIÓN	A01	ARQ. Brenda Navarro	Narom J. Malagón
06/22/23	EST NIVEL -2	A02	ARQ. Brenda Navarro	Narom J. Malagón
06/22/23	EST NIVEL -1	A03	ARQ. Brenda Navarro	Narom J. Malagón

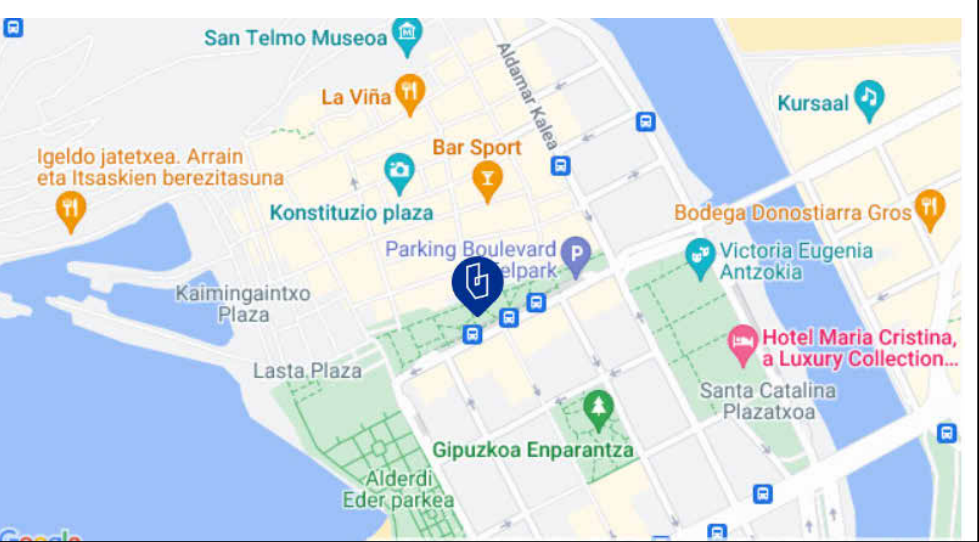

NASKA	
Edificio Fabrika	
CIMENTACIÓN	
NÚMERO DE PROYECTO	0001
FECHA	2023
DIBUJANTE	Narom J. Malagón
REVISIÓN	ARQ. Brenda Navarro
A01	
ÉSCALA	1 : 65

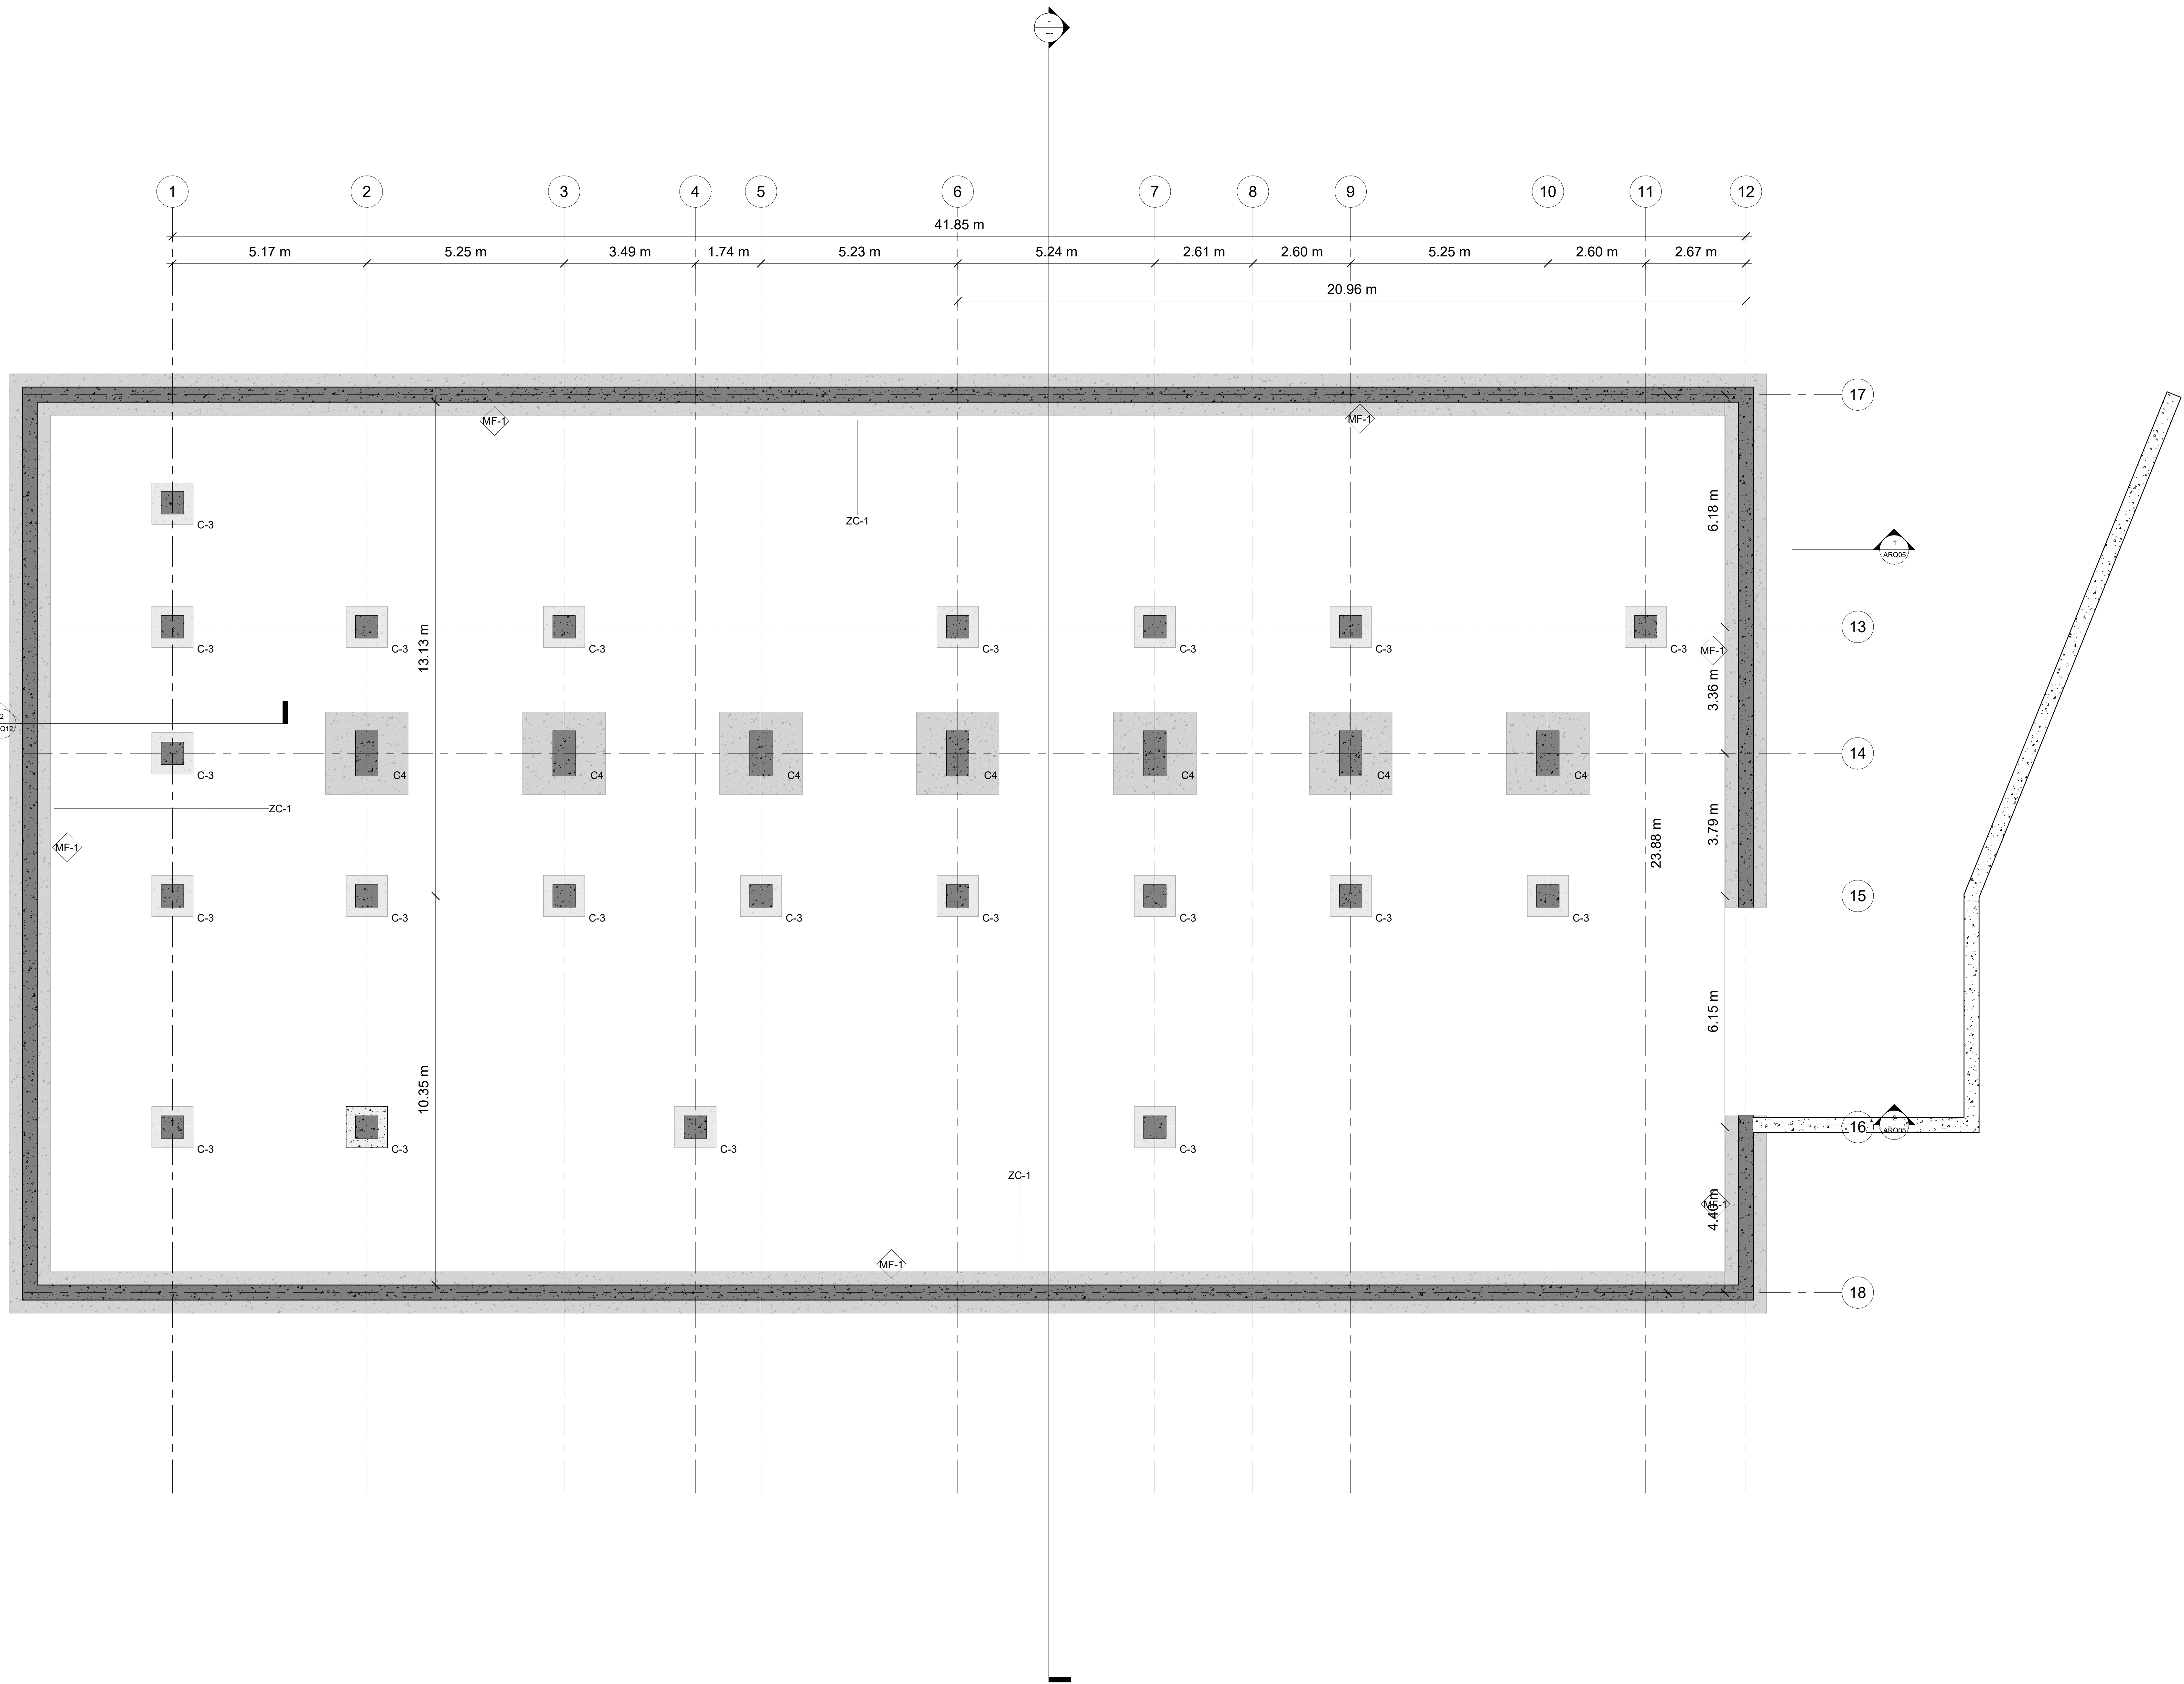


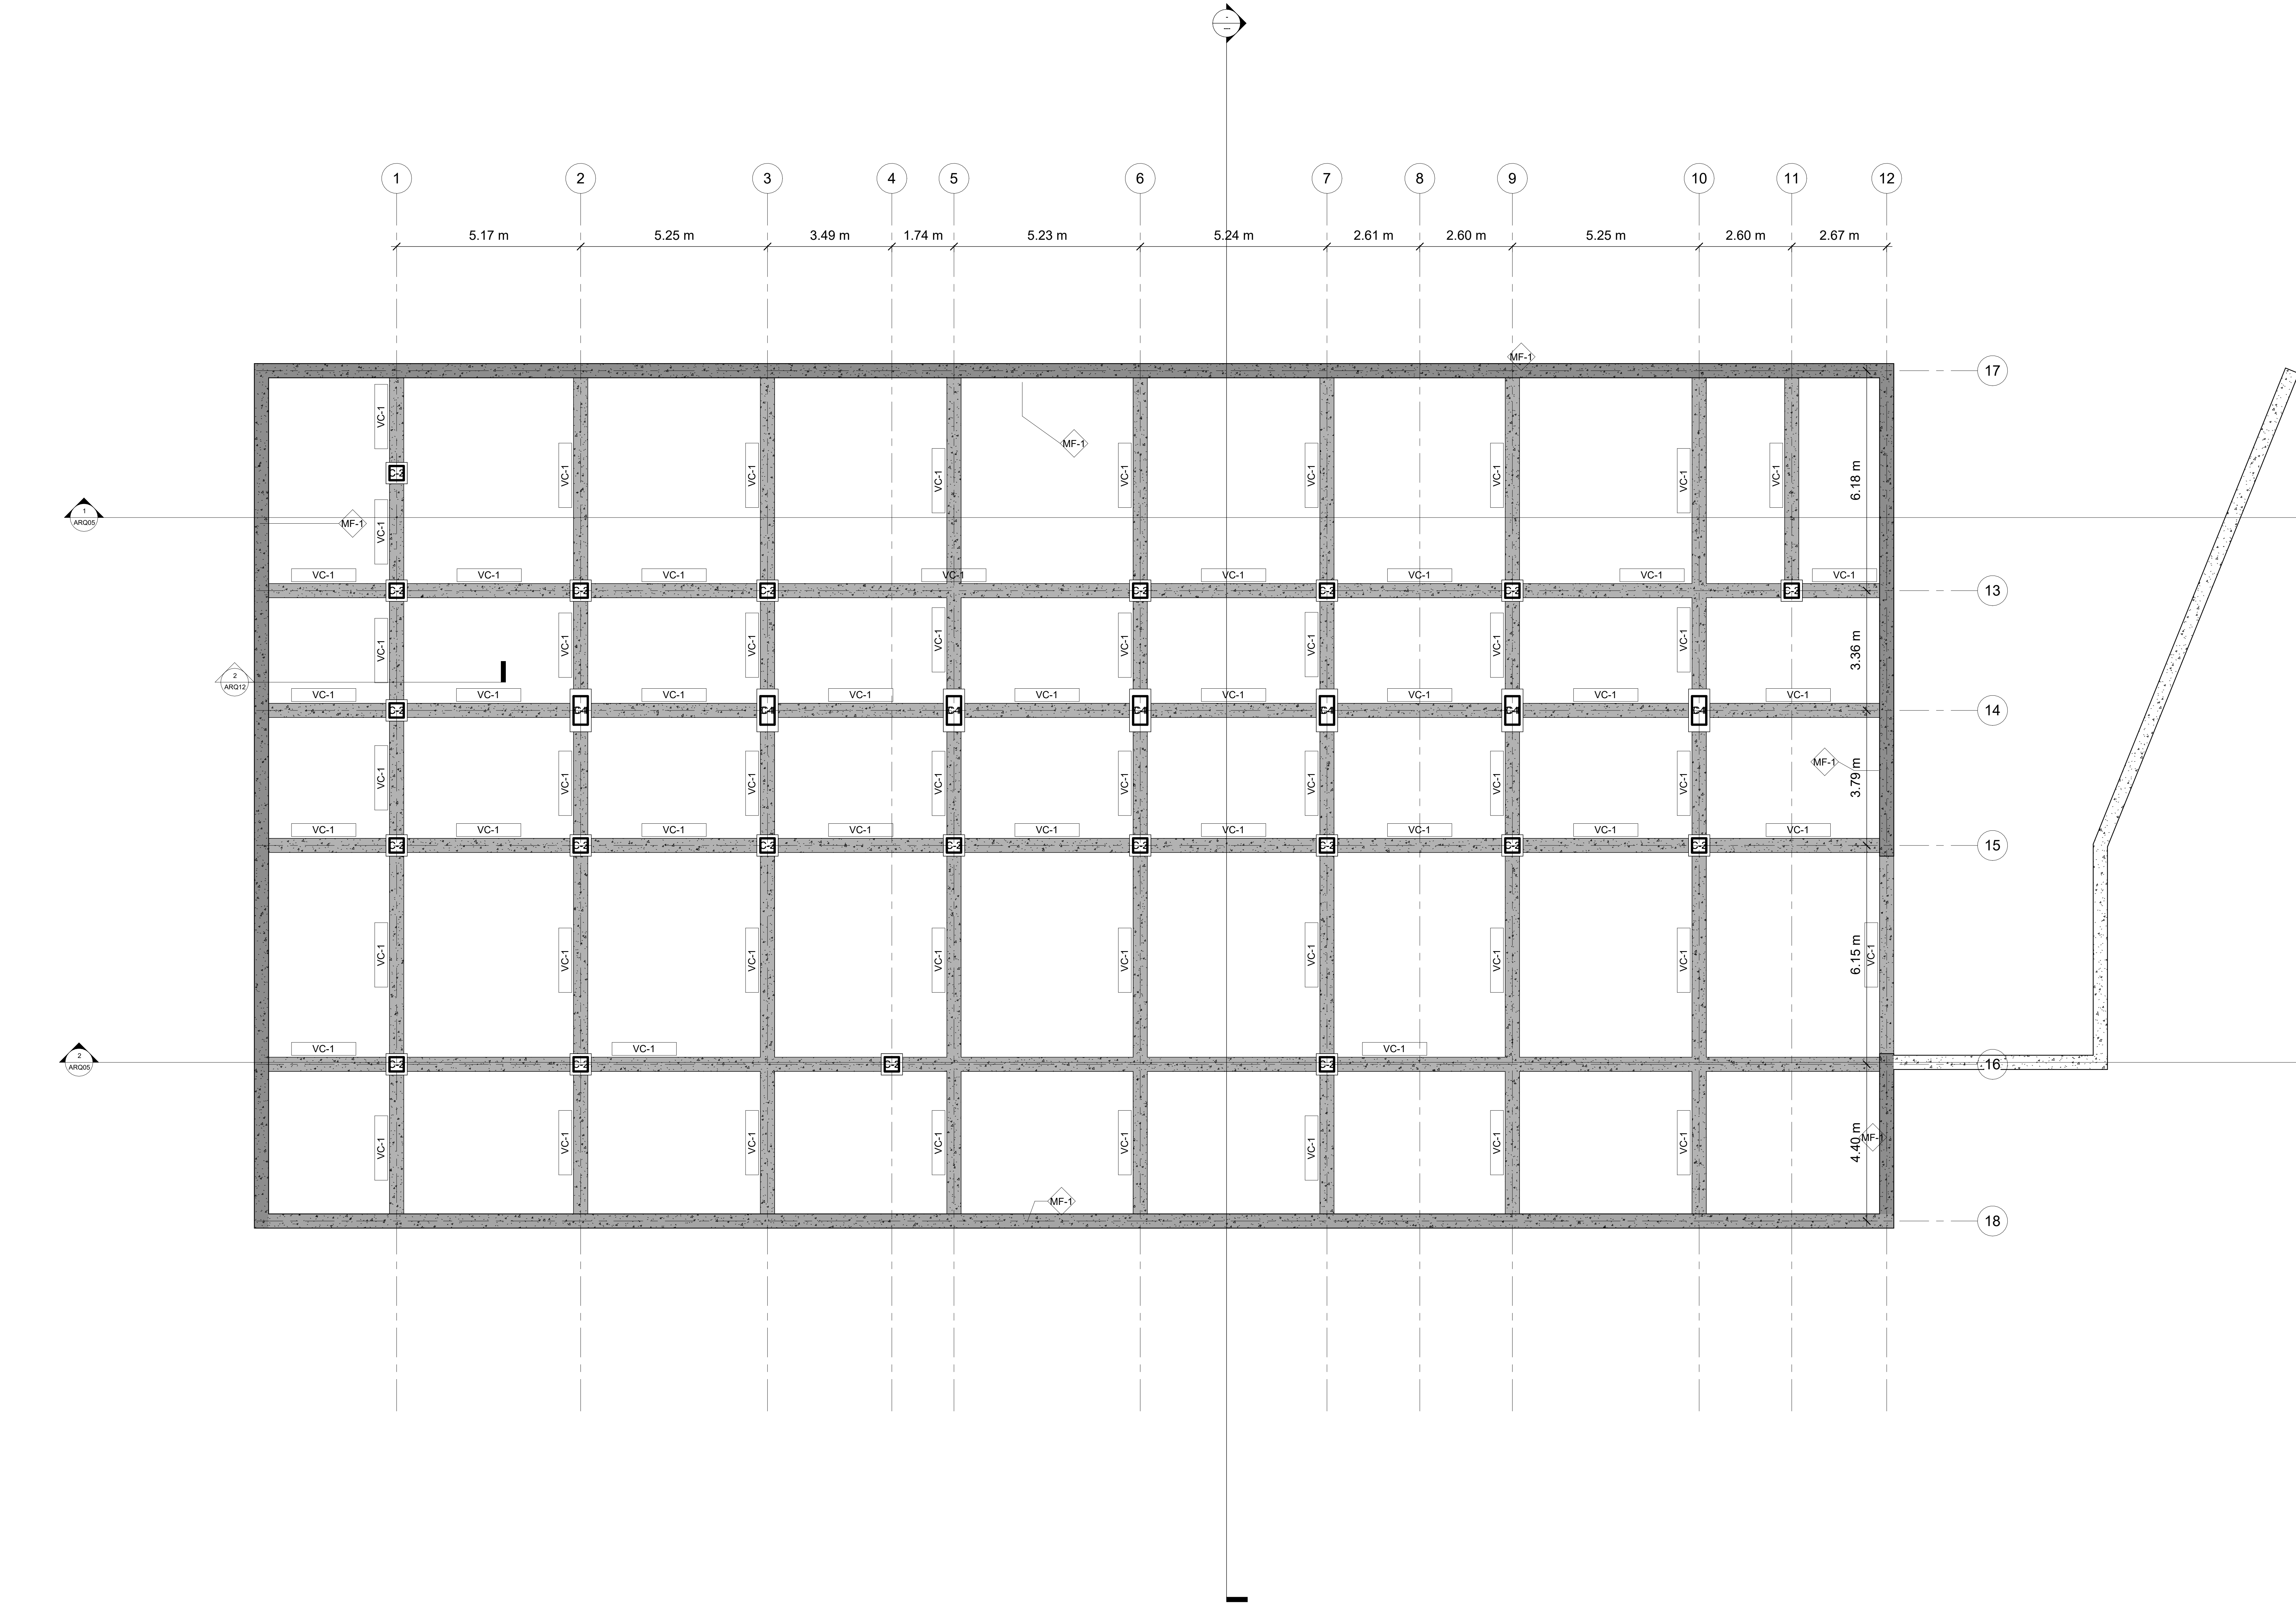

1 NIVEL -2
1 : 65




LISTA DE PLANOS				
IPPI	Sheet Name	Sheet Number	Checked By	Drawn By
06/22/23	PORTADA	A00	ARQ. Brenda Navarro	Narom J. Malagón
06/22/23	EST 3D	A000	ARQ. Brenda Navarro	Narom J. Malagón
06/22/23	CIMENTACIÓN	A01	ARQ. Brenda Navarro	Narom J. Malagón
06/22/23	EST NIVEL -2	A02	ARQ. Brenda Navarro	Narom J. Malagón
06/22/23	EST NIVEL -1	A03	ARQ. Brenda Navarro	Narom J. Malagón

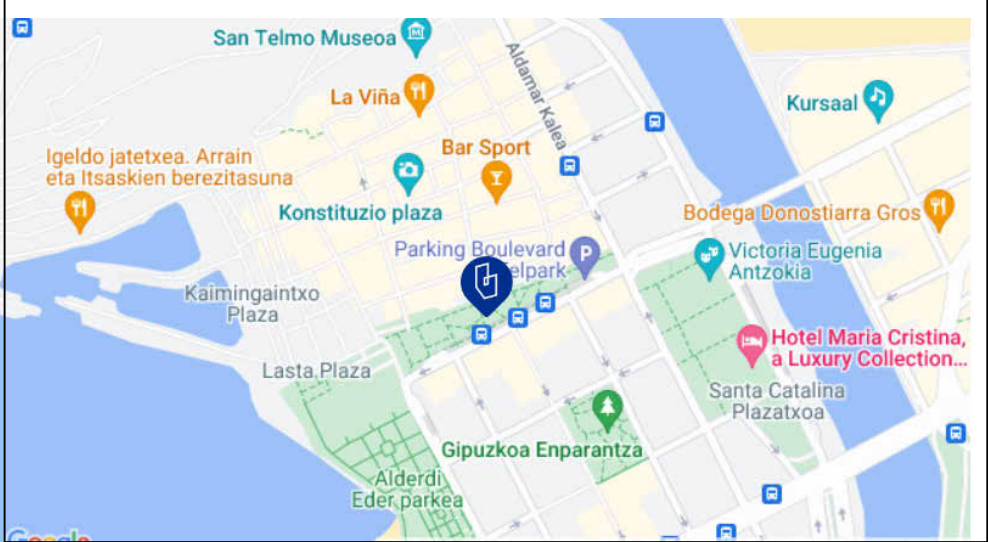

NASKA	
Edificio Fabrika	
EST NIVEL -2	
NÚMERO DE PROYECTO	0001
FECHA	2023
DIBUJANTE	Narom J. Malagón
REVISIÓN	ARQ. Brenda Navarro
A02	
ÉSCALA	1 : 65



LISTA DE PLANOS				
IPPI	Sheet Name	Sheet Number	Checked By	Drawn By
06/22/23	PORTADA	A00	ARQ. Brenda Navarro	Narom J. Malagón
06/22/23	EST 3D	A000	ARQ. Brenda Navarro	Narom J. Malagón
06/22/23	CIMENTACIÓN	A01	ARQ. Brenda Navarro	Narom J. Malagón
06/22/23	EST NIVEL -2	A02	ARQ. Brenda Navarro	Narom J. Malagón
06/22/23	EST NIVEL -1	A03	ARQ. Brenda Navarro	Narom J. Malagón

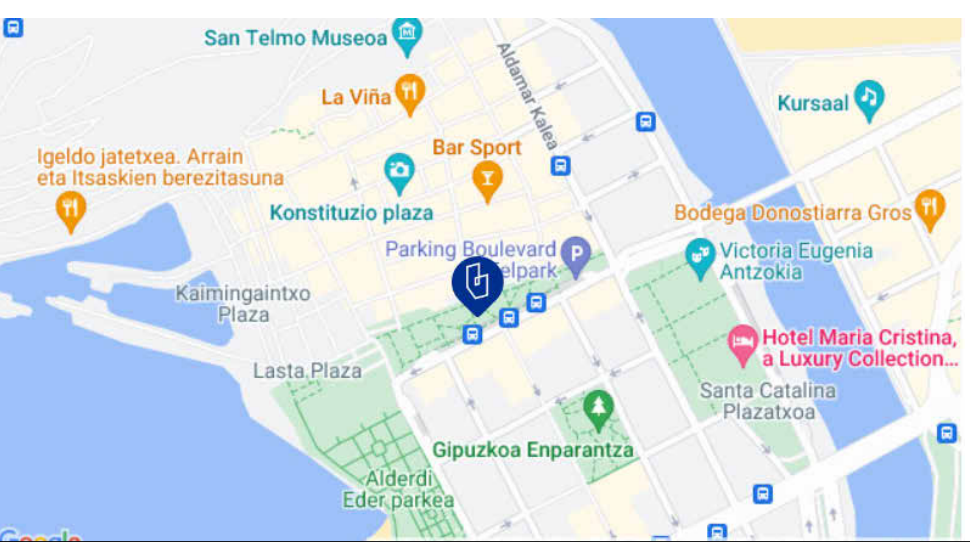

NASKA

Edificio Fabrika

EST NIVEL -1

NÚMERO DE PROYECTO 0001


FECHA 2023

DIBUJANTE Narom J. Malagón

REVISIÓN ARQ. Brenda Navarro


A03

ESCALA 1 : 65

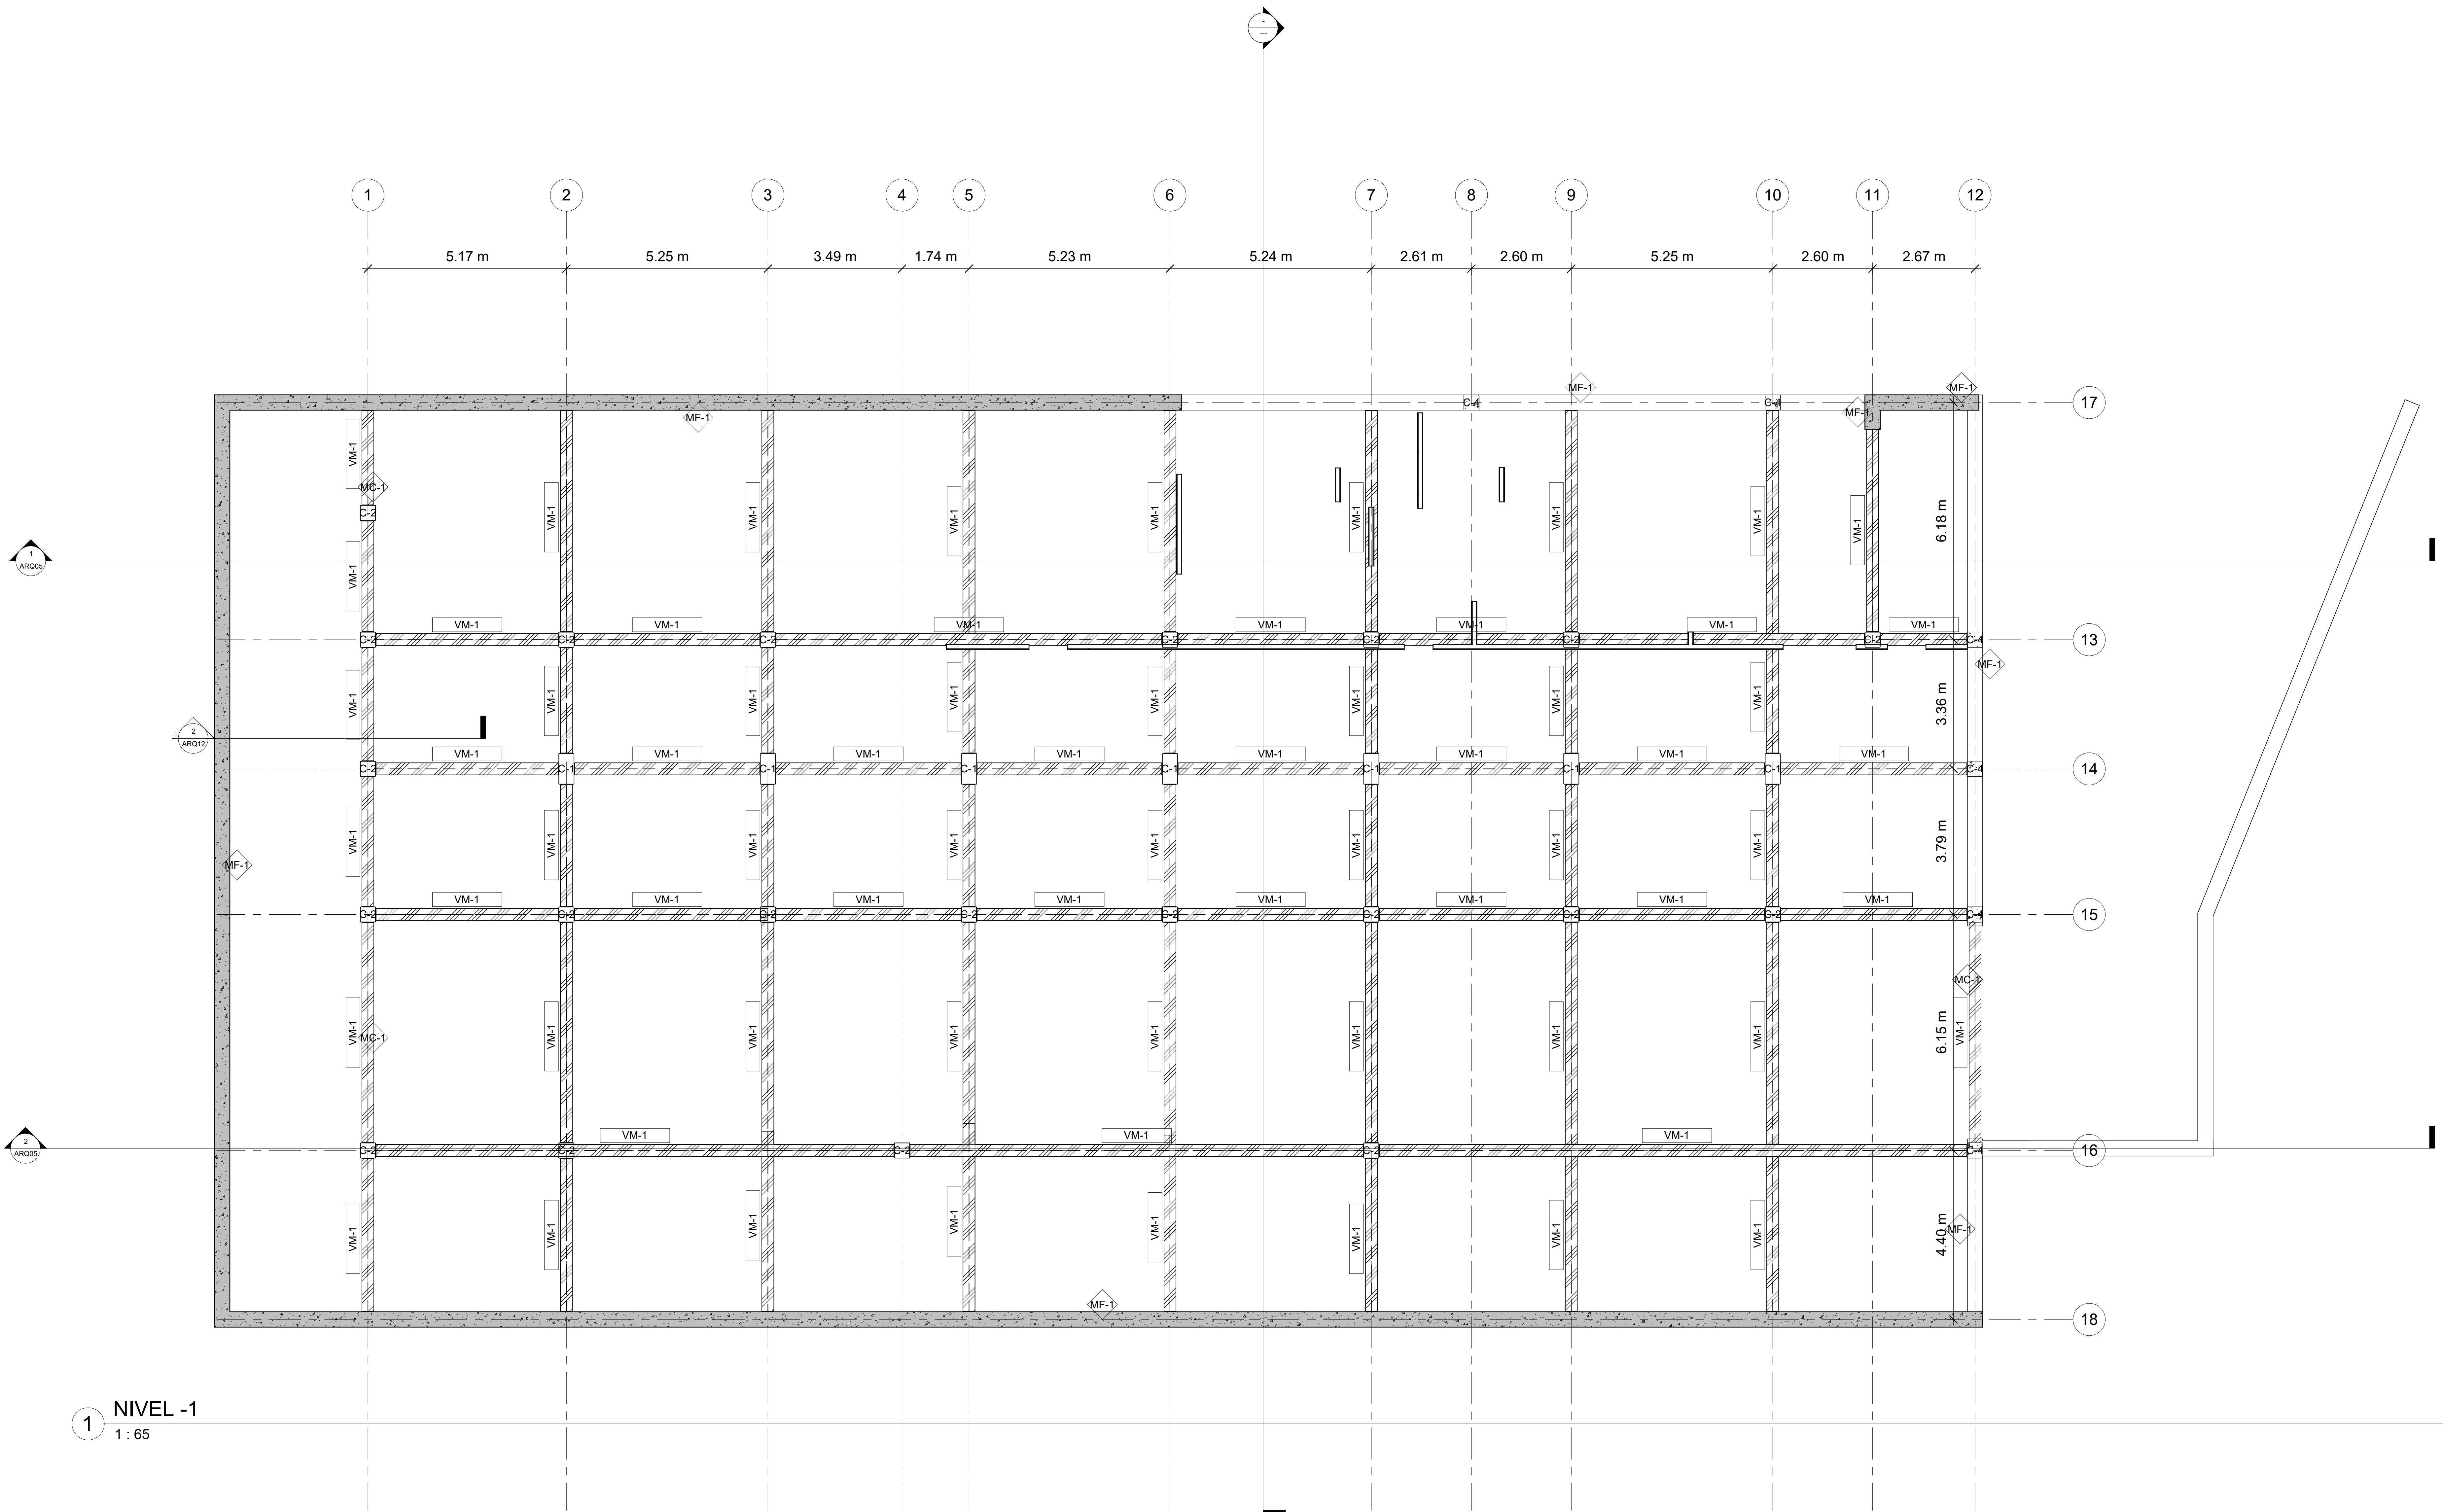




LISTA DE PLANOS				
IPII	Sheet Name	Sheet Number	Checked By	Drawn By
07/12/23	Sheet	A101	Checker	Author
07/12/23	Sheet	A101	Checker	Author
07/12/23	Sheet	A101	Checker	Author
07/12/23	Sheet	A102	Checker	Author
06/22/23	NIVEL -2	ARQ01	ARQ. Brenda Navarro	Narom J. Malagón
06/22/23	NIVEL -1	ARQ02	ARQ. Brenda Navarro	Narom J. Malagón
06/22/23	NIVEL 0	ARQ03	ARQ. Brenda Navarro	Narom J. Malagón
06/22/23	FACHADA S A	ARQ04	ARQ. Brenda Navarro	Narom J. Malagón
06/22/23	CORTE 1	ARQ05	ARQ. Brenda Navarro	Narom J. Malagón
06/22/23	3D	ARQ06	ARQ. Brenda Navarro	Narom J. Malagón
06/22/23	FACHADA S B	ARQ07	ARQ. Brenda Navarro	Narom J. Malagón
06/22/23	DETALLE ESCALER A	ARQ08	ARQ. Brenda Navarro	Narom J. Malagón
06/22/23	EMPLAZA MIENTO	ARQ09	ARQ. Brenda Navarro	Narom J. Malagón
06/22/23	CUBIERTA	ARQ10	ARQ. Brenda Navarro	Narom J. Malagón
06/22/23	DETALLE DE FAMILIA	ARQ11	ARQ. Brenda Navarro	Narom J. Malagón
06/22/23	DETALLE DE FAMILIA NO.2	ARQ11.1	ARQ. Brenda Navarro	Narom J. Malagón
06/22/23	DETALLE COMPONE NTE EN SITIO	ARQ11.2	ARQ. Brenda Navarro	Narom J. Malagón
06/22/23	CORTE FACHADA 2D Y 3D	ARQ12	ARQ. Brenda Navarro	Narom J. Malagón
06/22/23	GEOMETR IA EXPLOTA DA	ARQ14	ARQ. Brenda Navarro	Narom J. Malagón

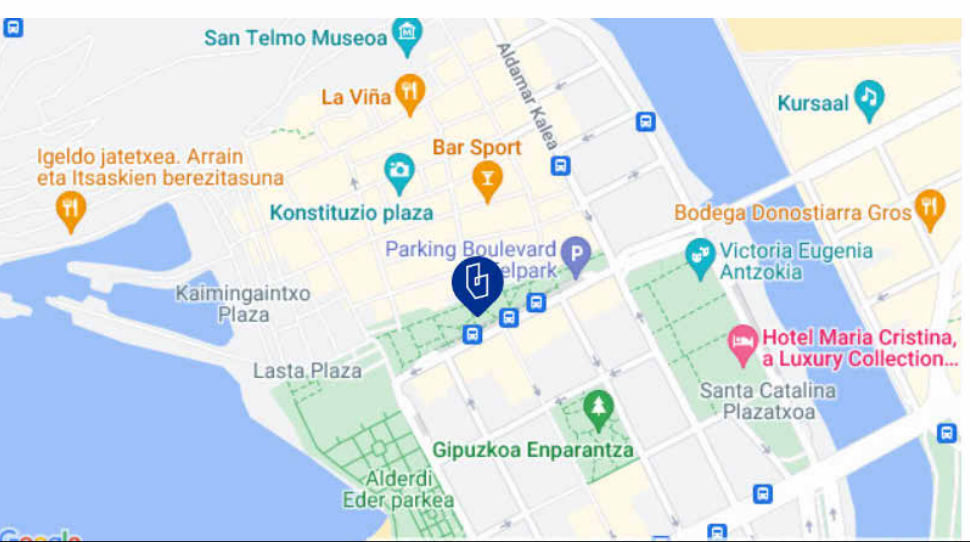


NASKA	
Edificio Fabrika	
NIVEL -2	
NÚMERO DE PROYECTO	0001
FECHA	2023
DIBUJANTE	Narom J. Malagón
REVISIÓN	ARQ. Brenda Navarro
ARQ01	
ESCALA	As indicated

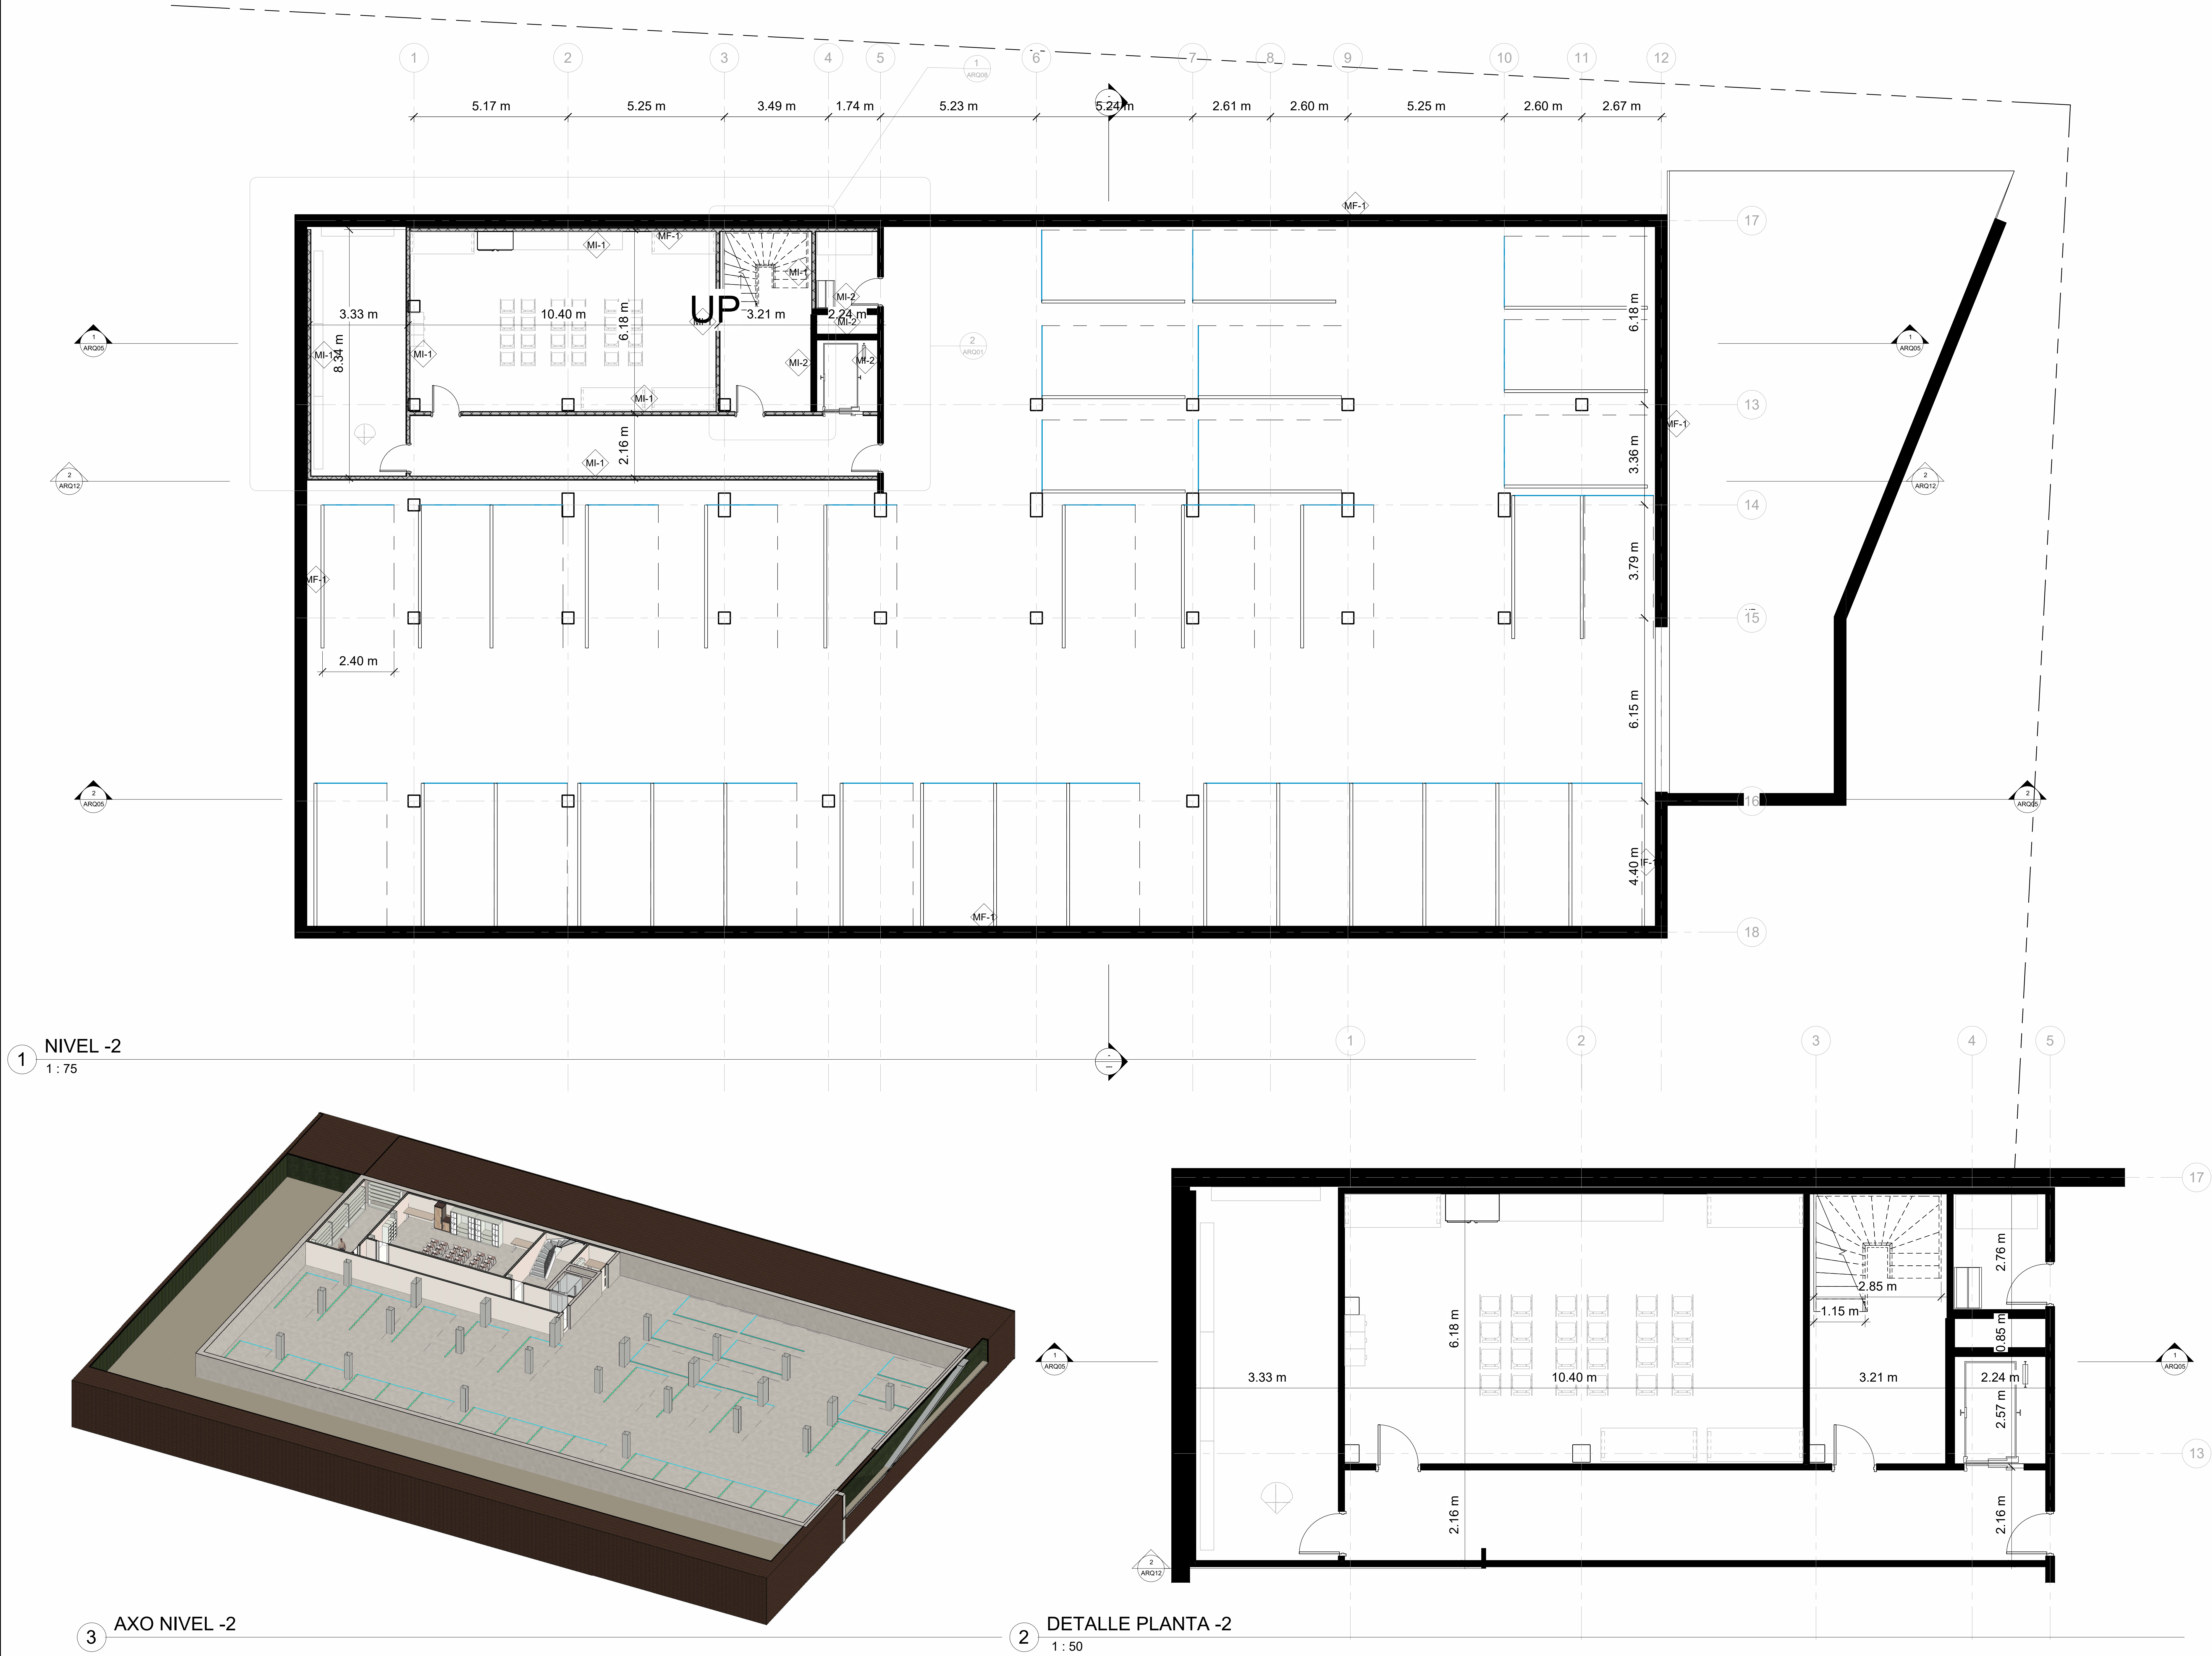



LISTA DE PLANOS

IPPI	Sheet Name	Sheet Number	Checked By	Drawn By
07/12/23	Sheet	A101	Checker	Author
07/12/23	Sheet	A101	Checker	Author
07/20/23	Sheet	A101	Checker	Author
07/12/23	Sheet	A102	Checker	Author
06/22/23	NIVEL -2	ARQ01	ARQ. Brenda Navarro	Narom J. Malagón
06/22/23	NIVEL -1	ARQ02	ARQ. Brenda Navarro	Narom J. Malagón
06/22/23	NIVEL 0	ARQ03	ARQ. Brenda Navarro	Narom J. Malagón
06/22/23	FACHADA S A	ARQ04	ARQ. Brenda Navarro	Narom J. Malagón
06/22/23	CORTE 1	ARQ05	ARQ. Brenda Navarro	Narom J. Malagón
06/22/23	3D	ARQ06	ARQ. Brenda Navarro	Narom J. Malagón
06/22/23	FACHADA S B	ARQ07	ARQ. Brenda Navarro	Narom J. Malagón
06/22/23	DETALLE ESCALER A	ARQ08	ARQ. Brenda Navarro	Narom J. Malagón
06/22/23	EMPLAZAMIENTO	ARQ09	ARQ. Brenda Navarro	Narom J. Malagón
06/22/23	CUBIERTA	ARQ10	ARQ. Brenda Navarro	Narom J. Malagón
06/22/23	DETALLE DE FAMILIA	ARQ11	ARQ. Brenda Navarro	Narom J. Malagón
06/22/23	DETALLE DE FAMILIA NO 2	ARQ11.1	ARQ. Brenda Navarro	Narom J. Malagón
06/22/23	DETALLE COMPONTE EN SITIO	ARQ11.2	ARQ. Brenda Navarro	Narom J. Malagón
06/22/23	CORTE FACADDA 2D Y 3D	ARQ12	ARQ. Brenda Navarro	Narom J. Malagón
06/22/23	GEOMETRIA EXPLOTADA	ARQ14	ARQ. Brenda Navarro	Narom J. Malagón

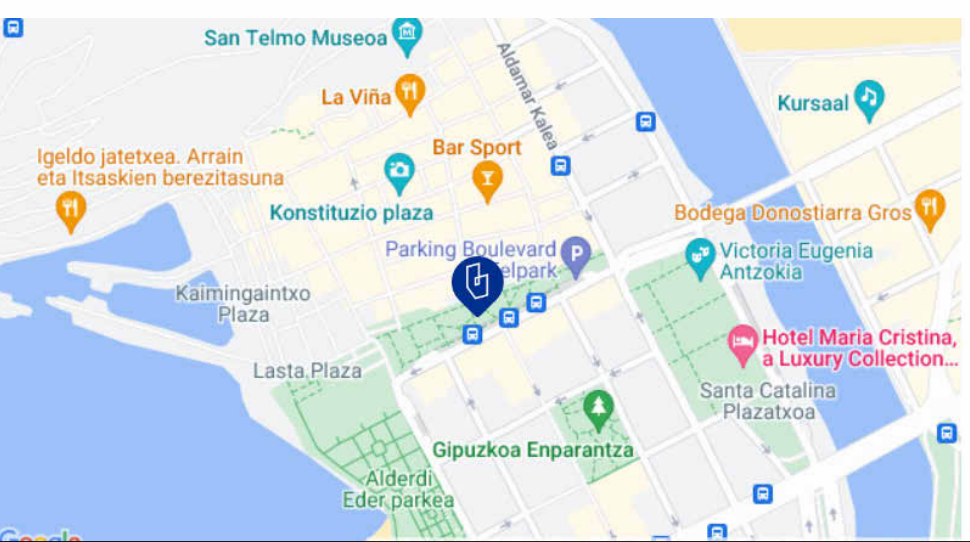

NASKA

Edificio Fabrika

NIVEL -1

NÚMERO DE PROYECTO 0001


FECHA 2023

DIBUJANTE Narom J. Malagón


REVISIÓN ARQ. Brenda Navarro

ARQ02



ESCALA 1 : 75

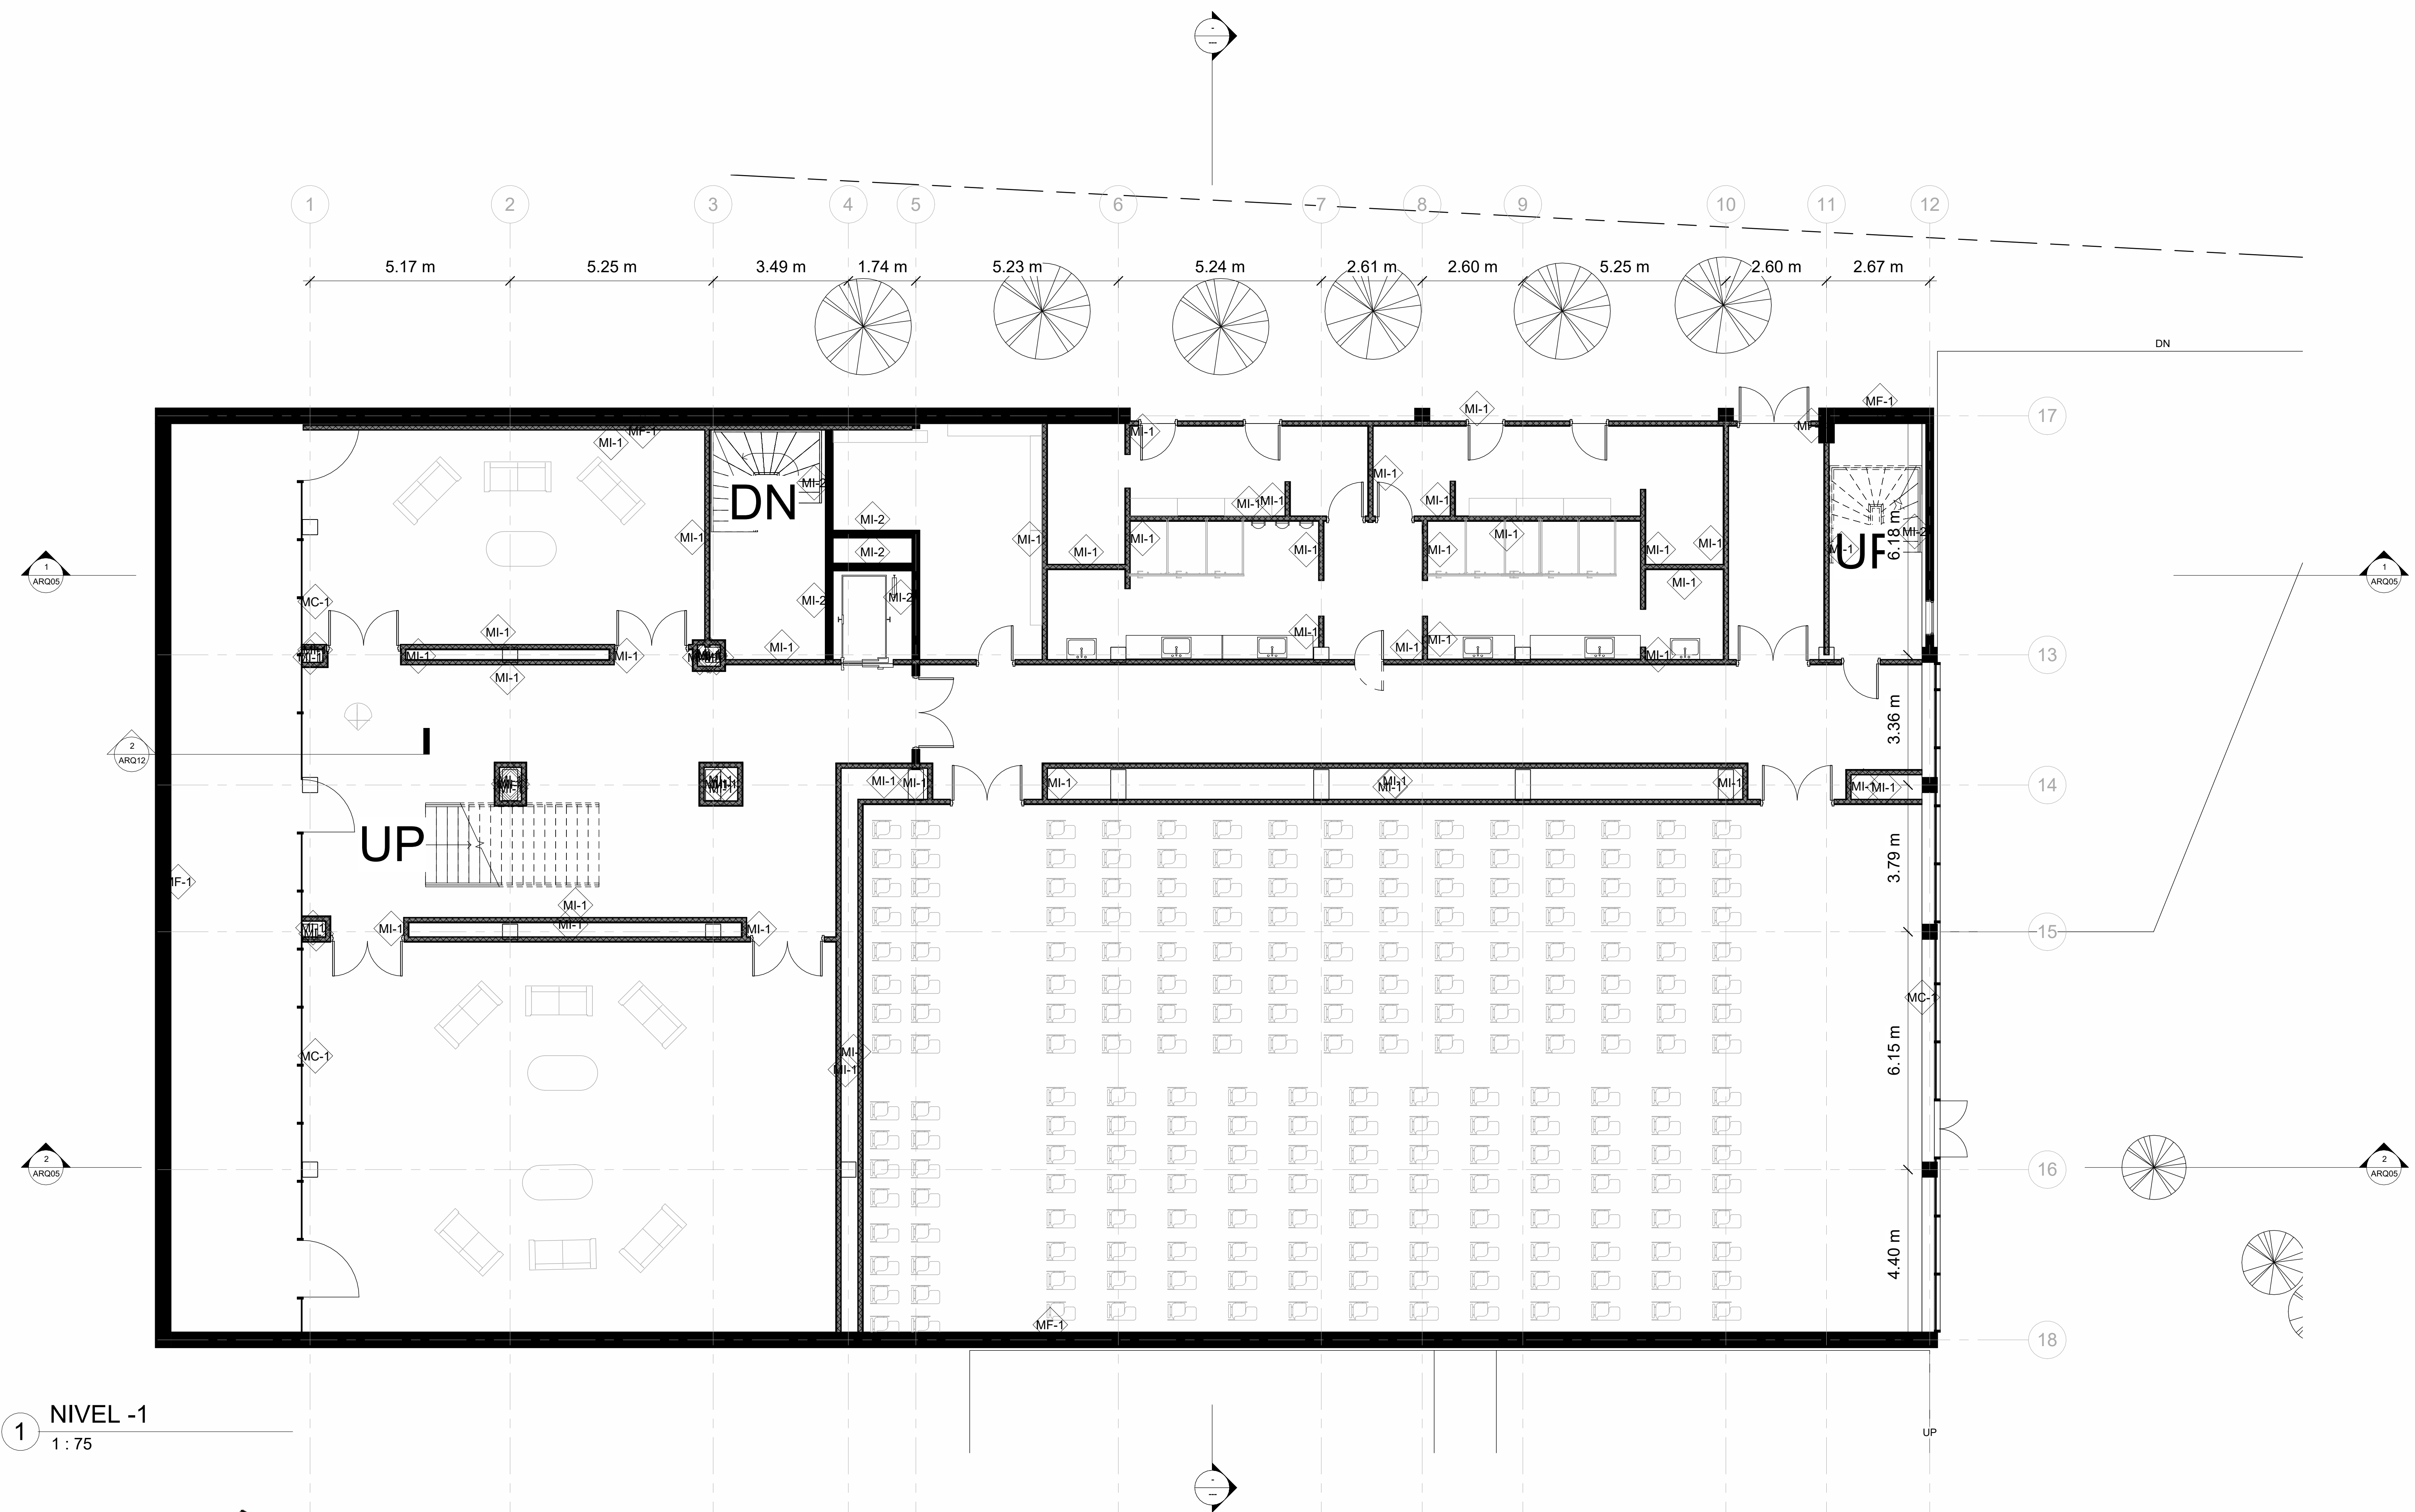


1 NIVEL -1
1 : 75

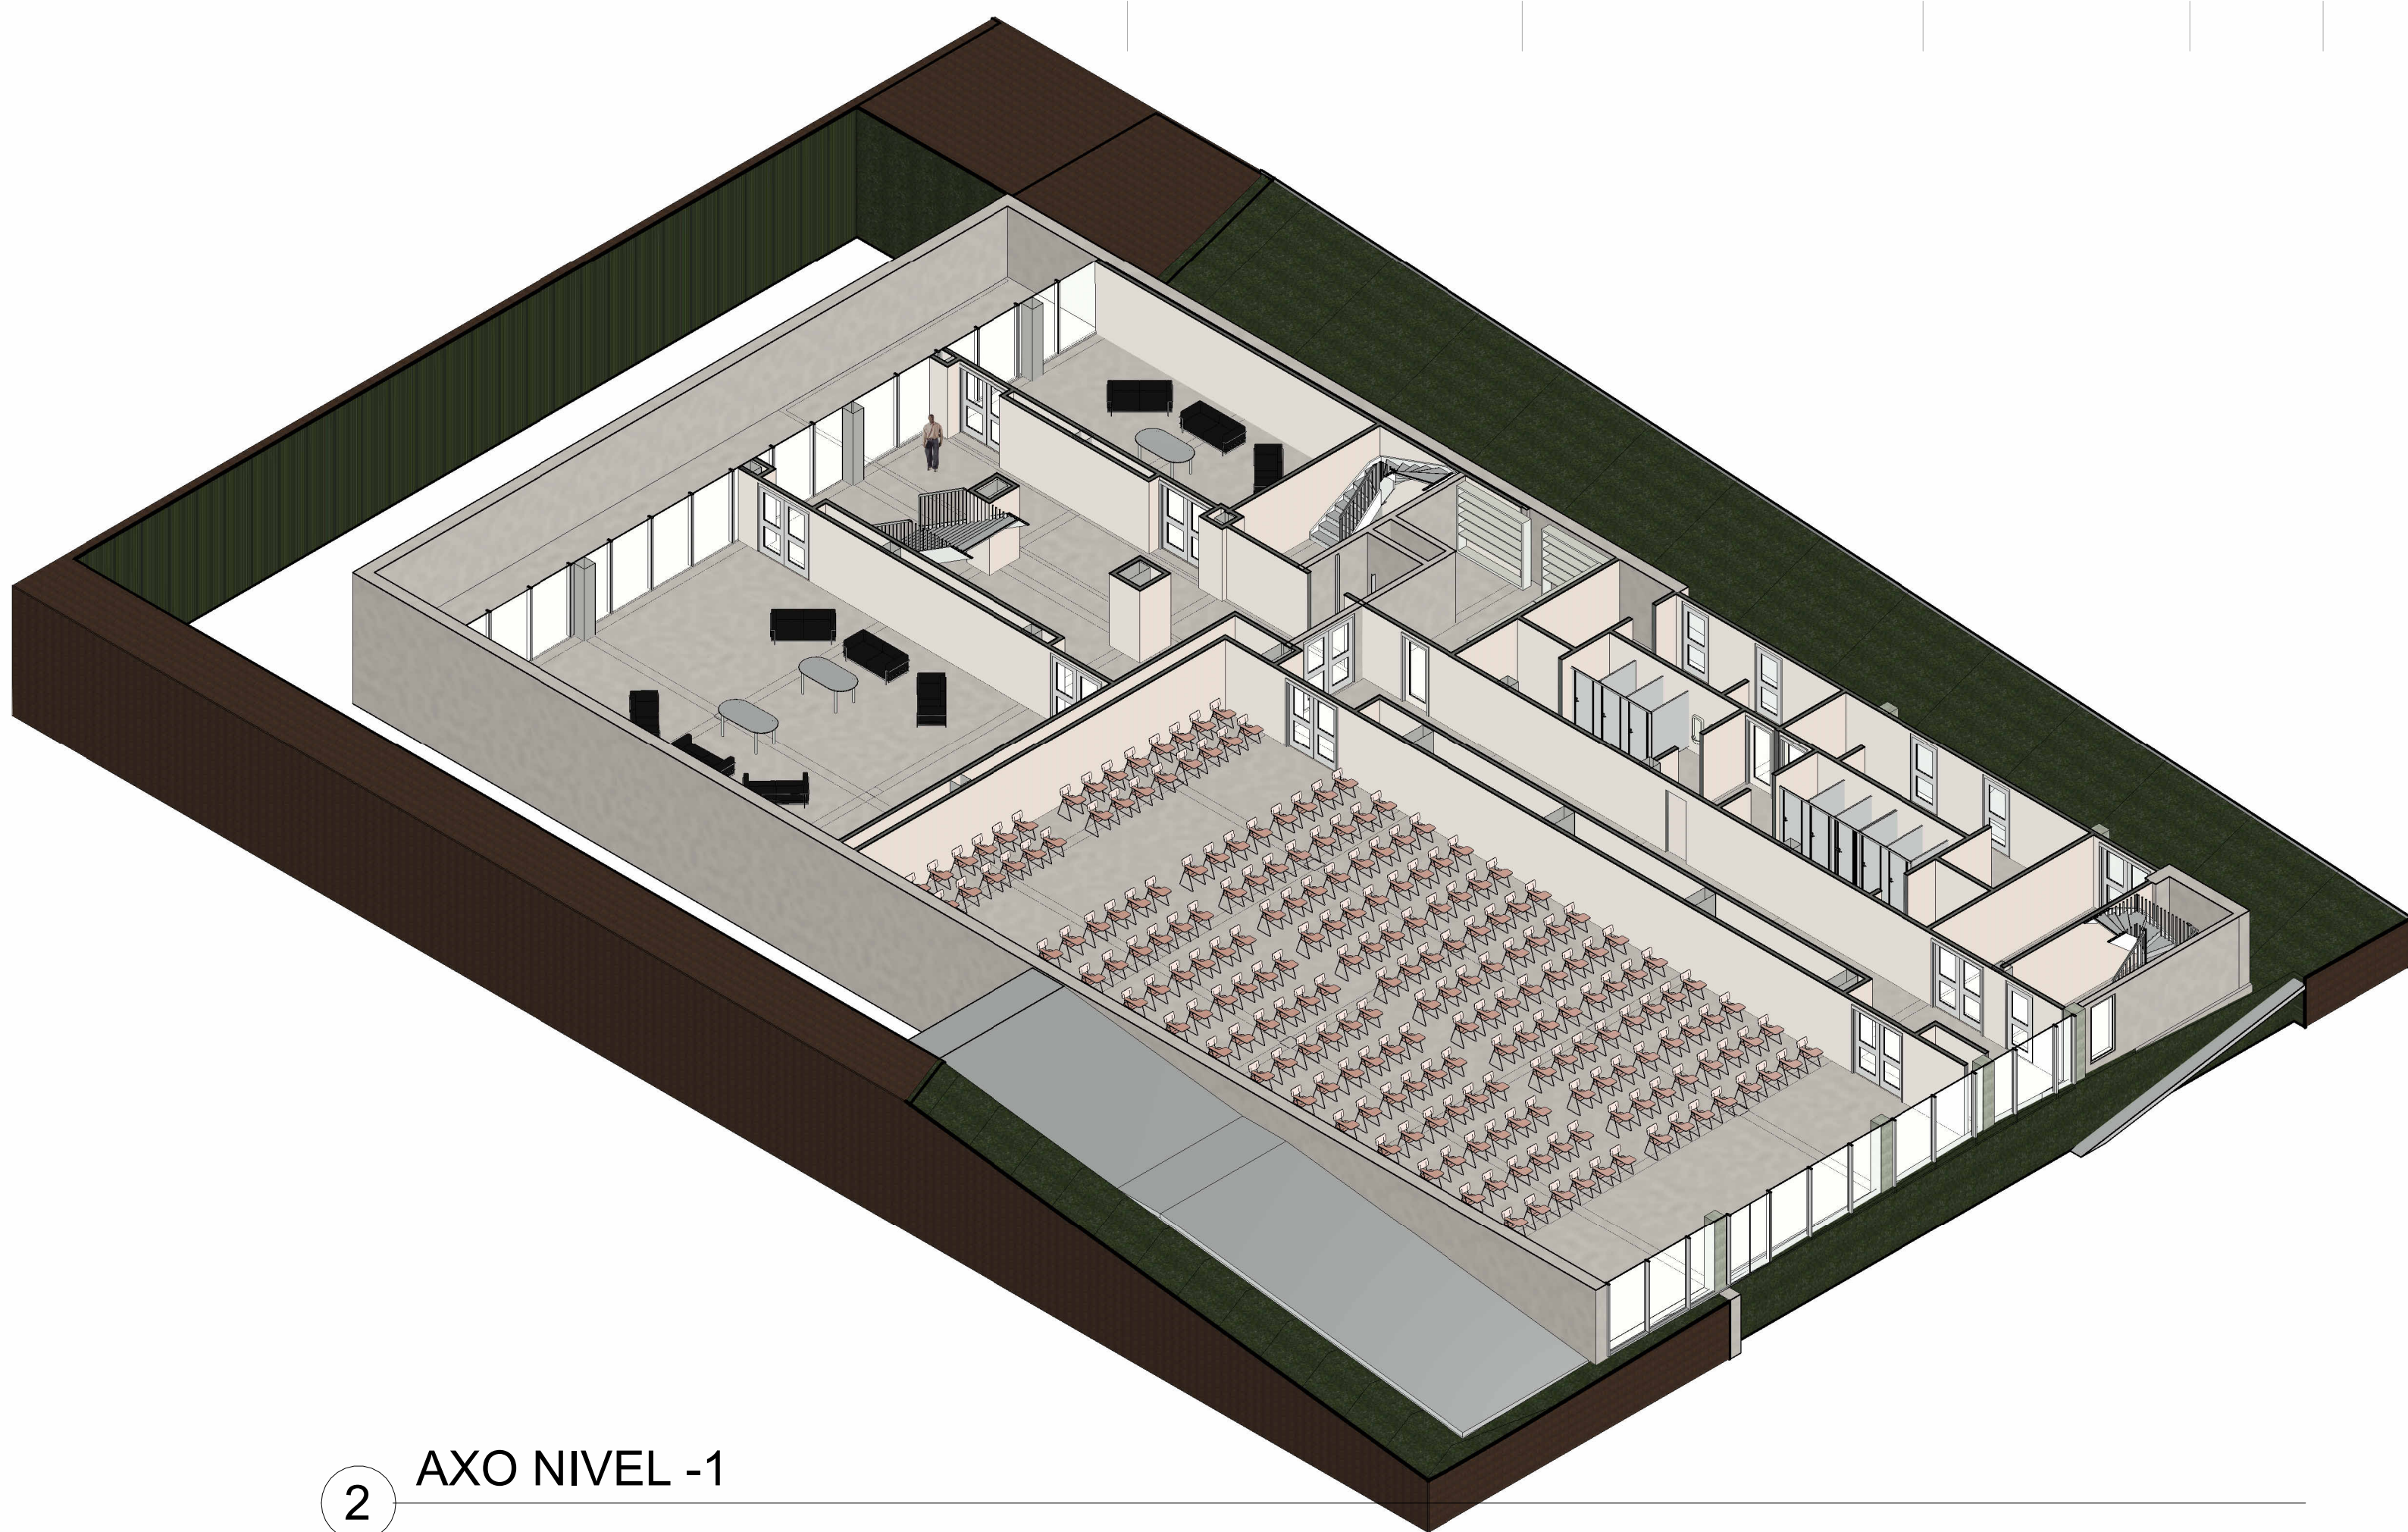


2 AXO NIVEL -1

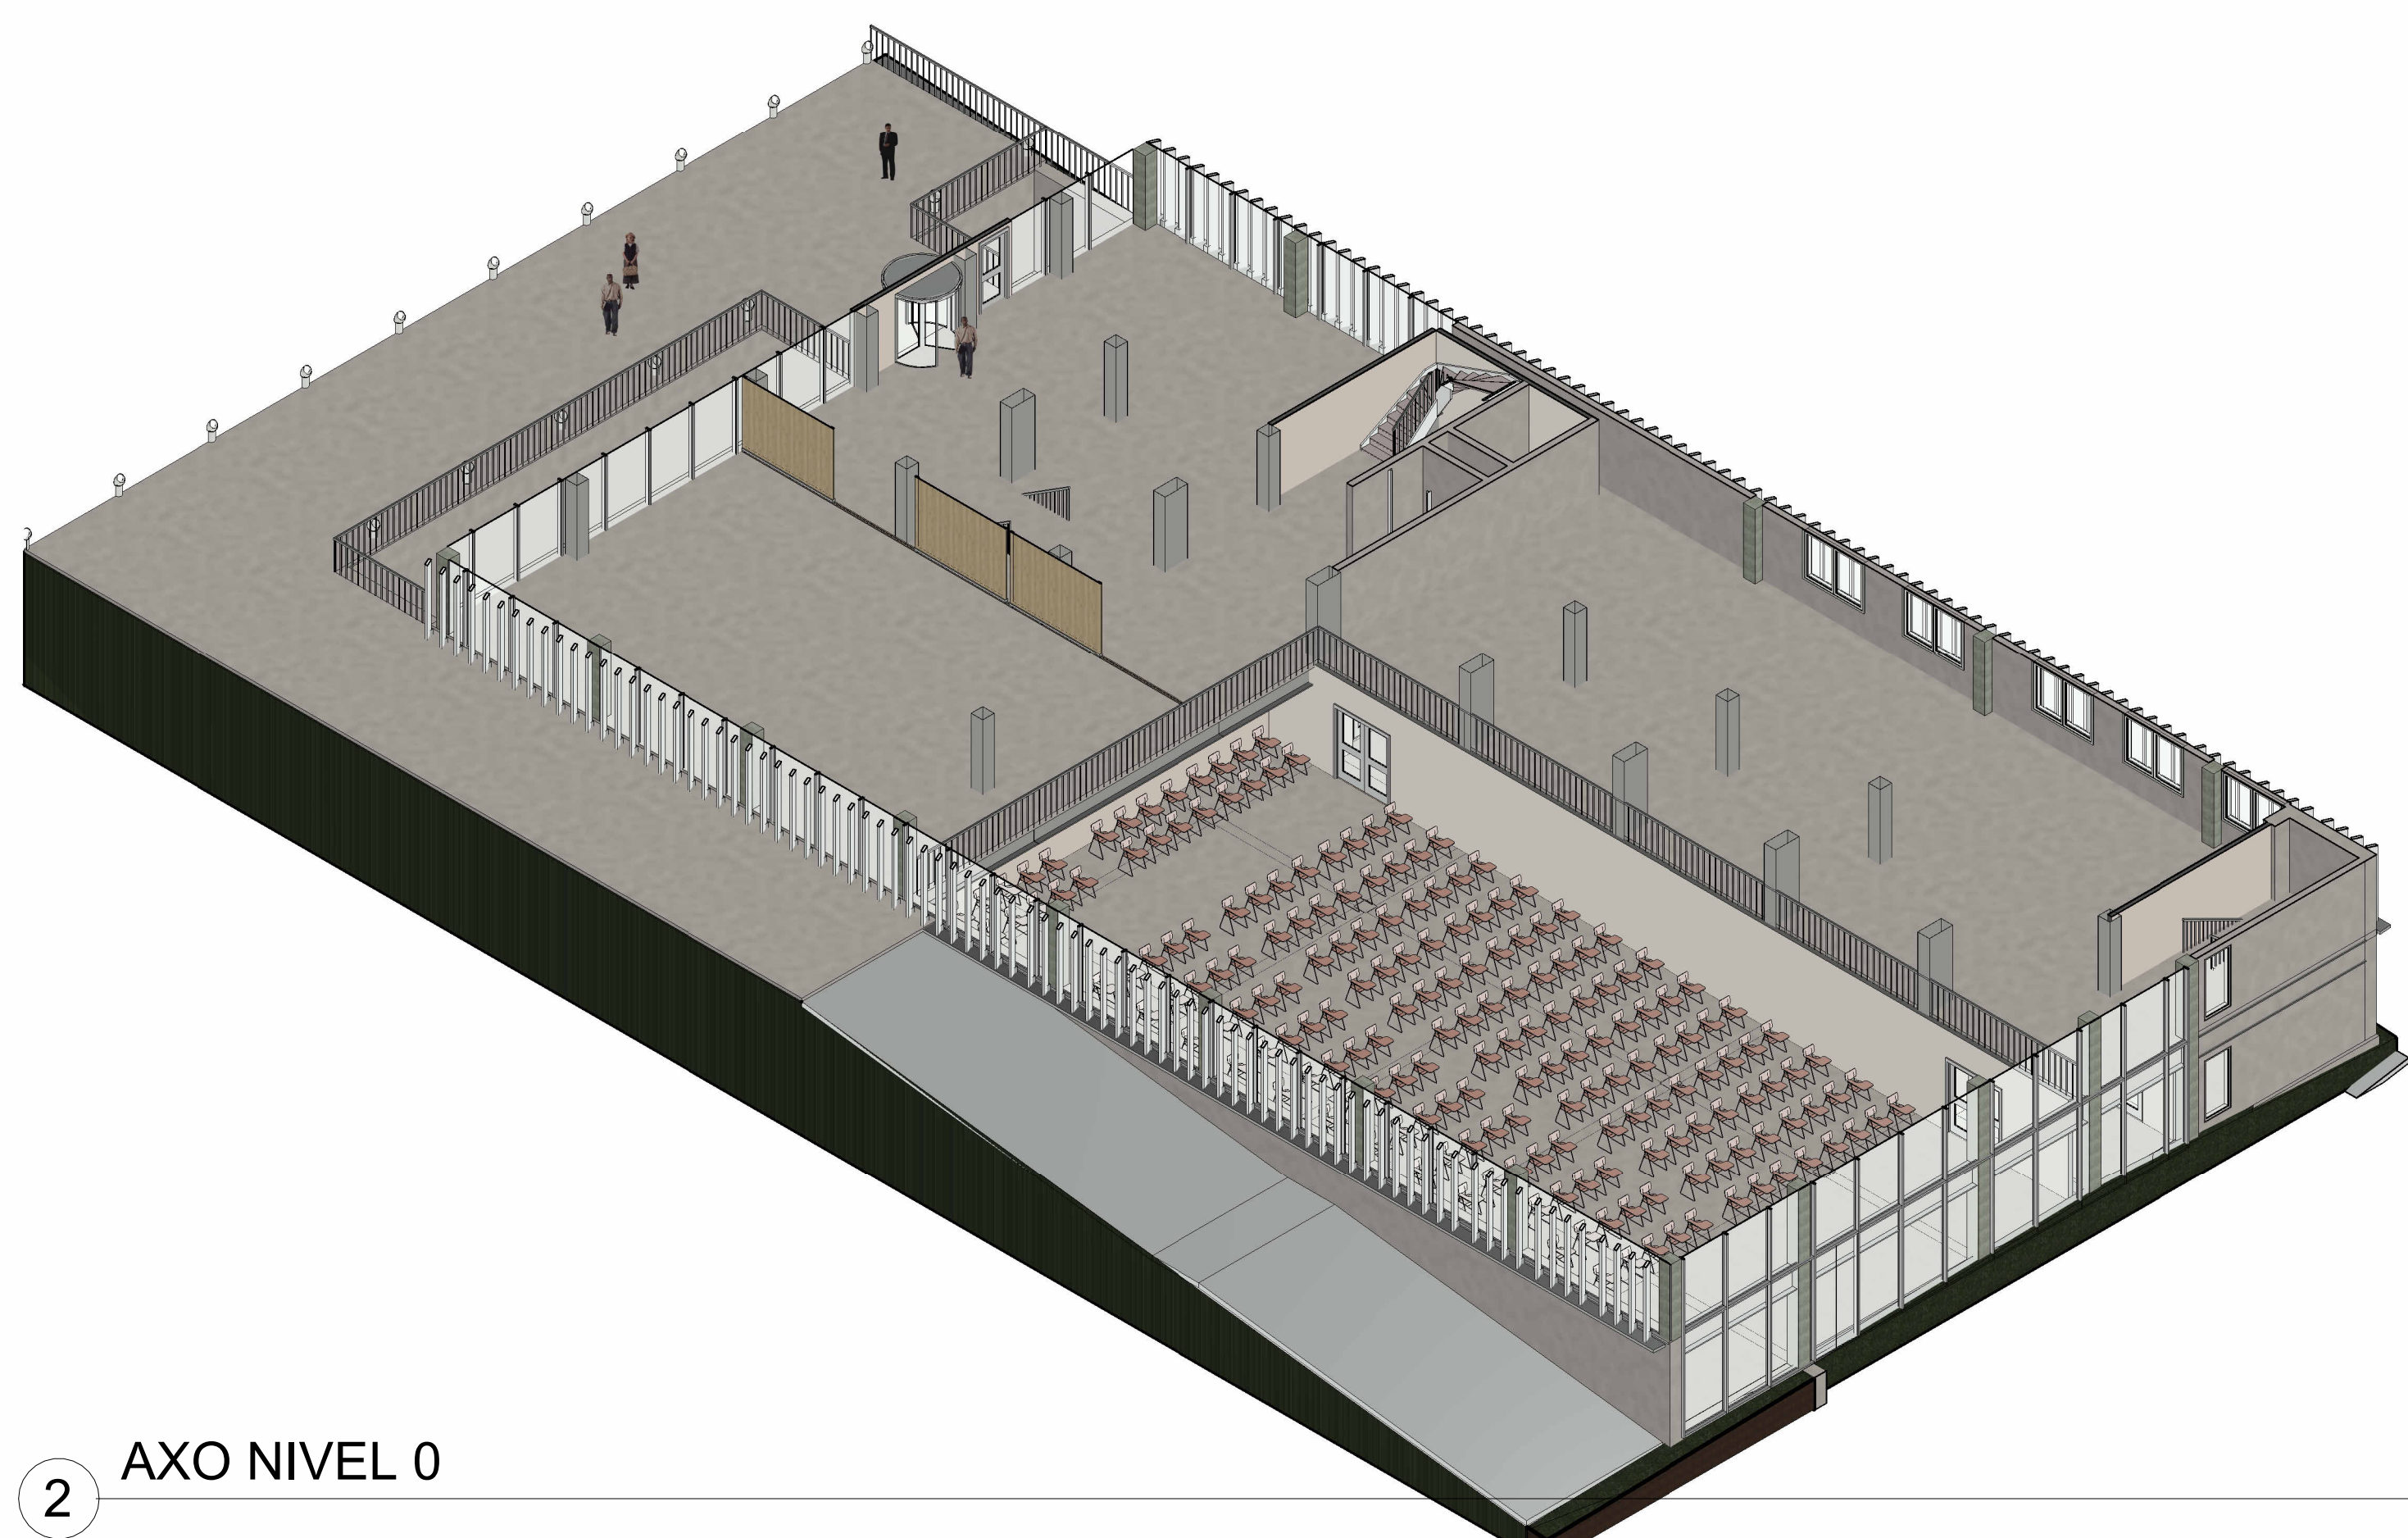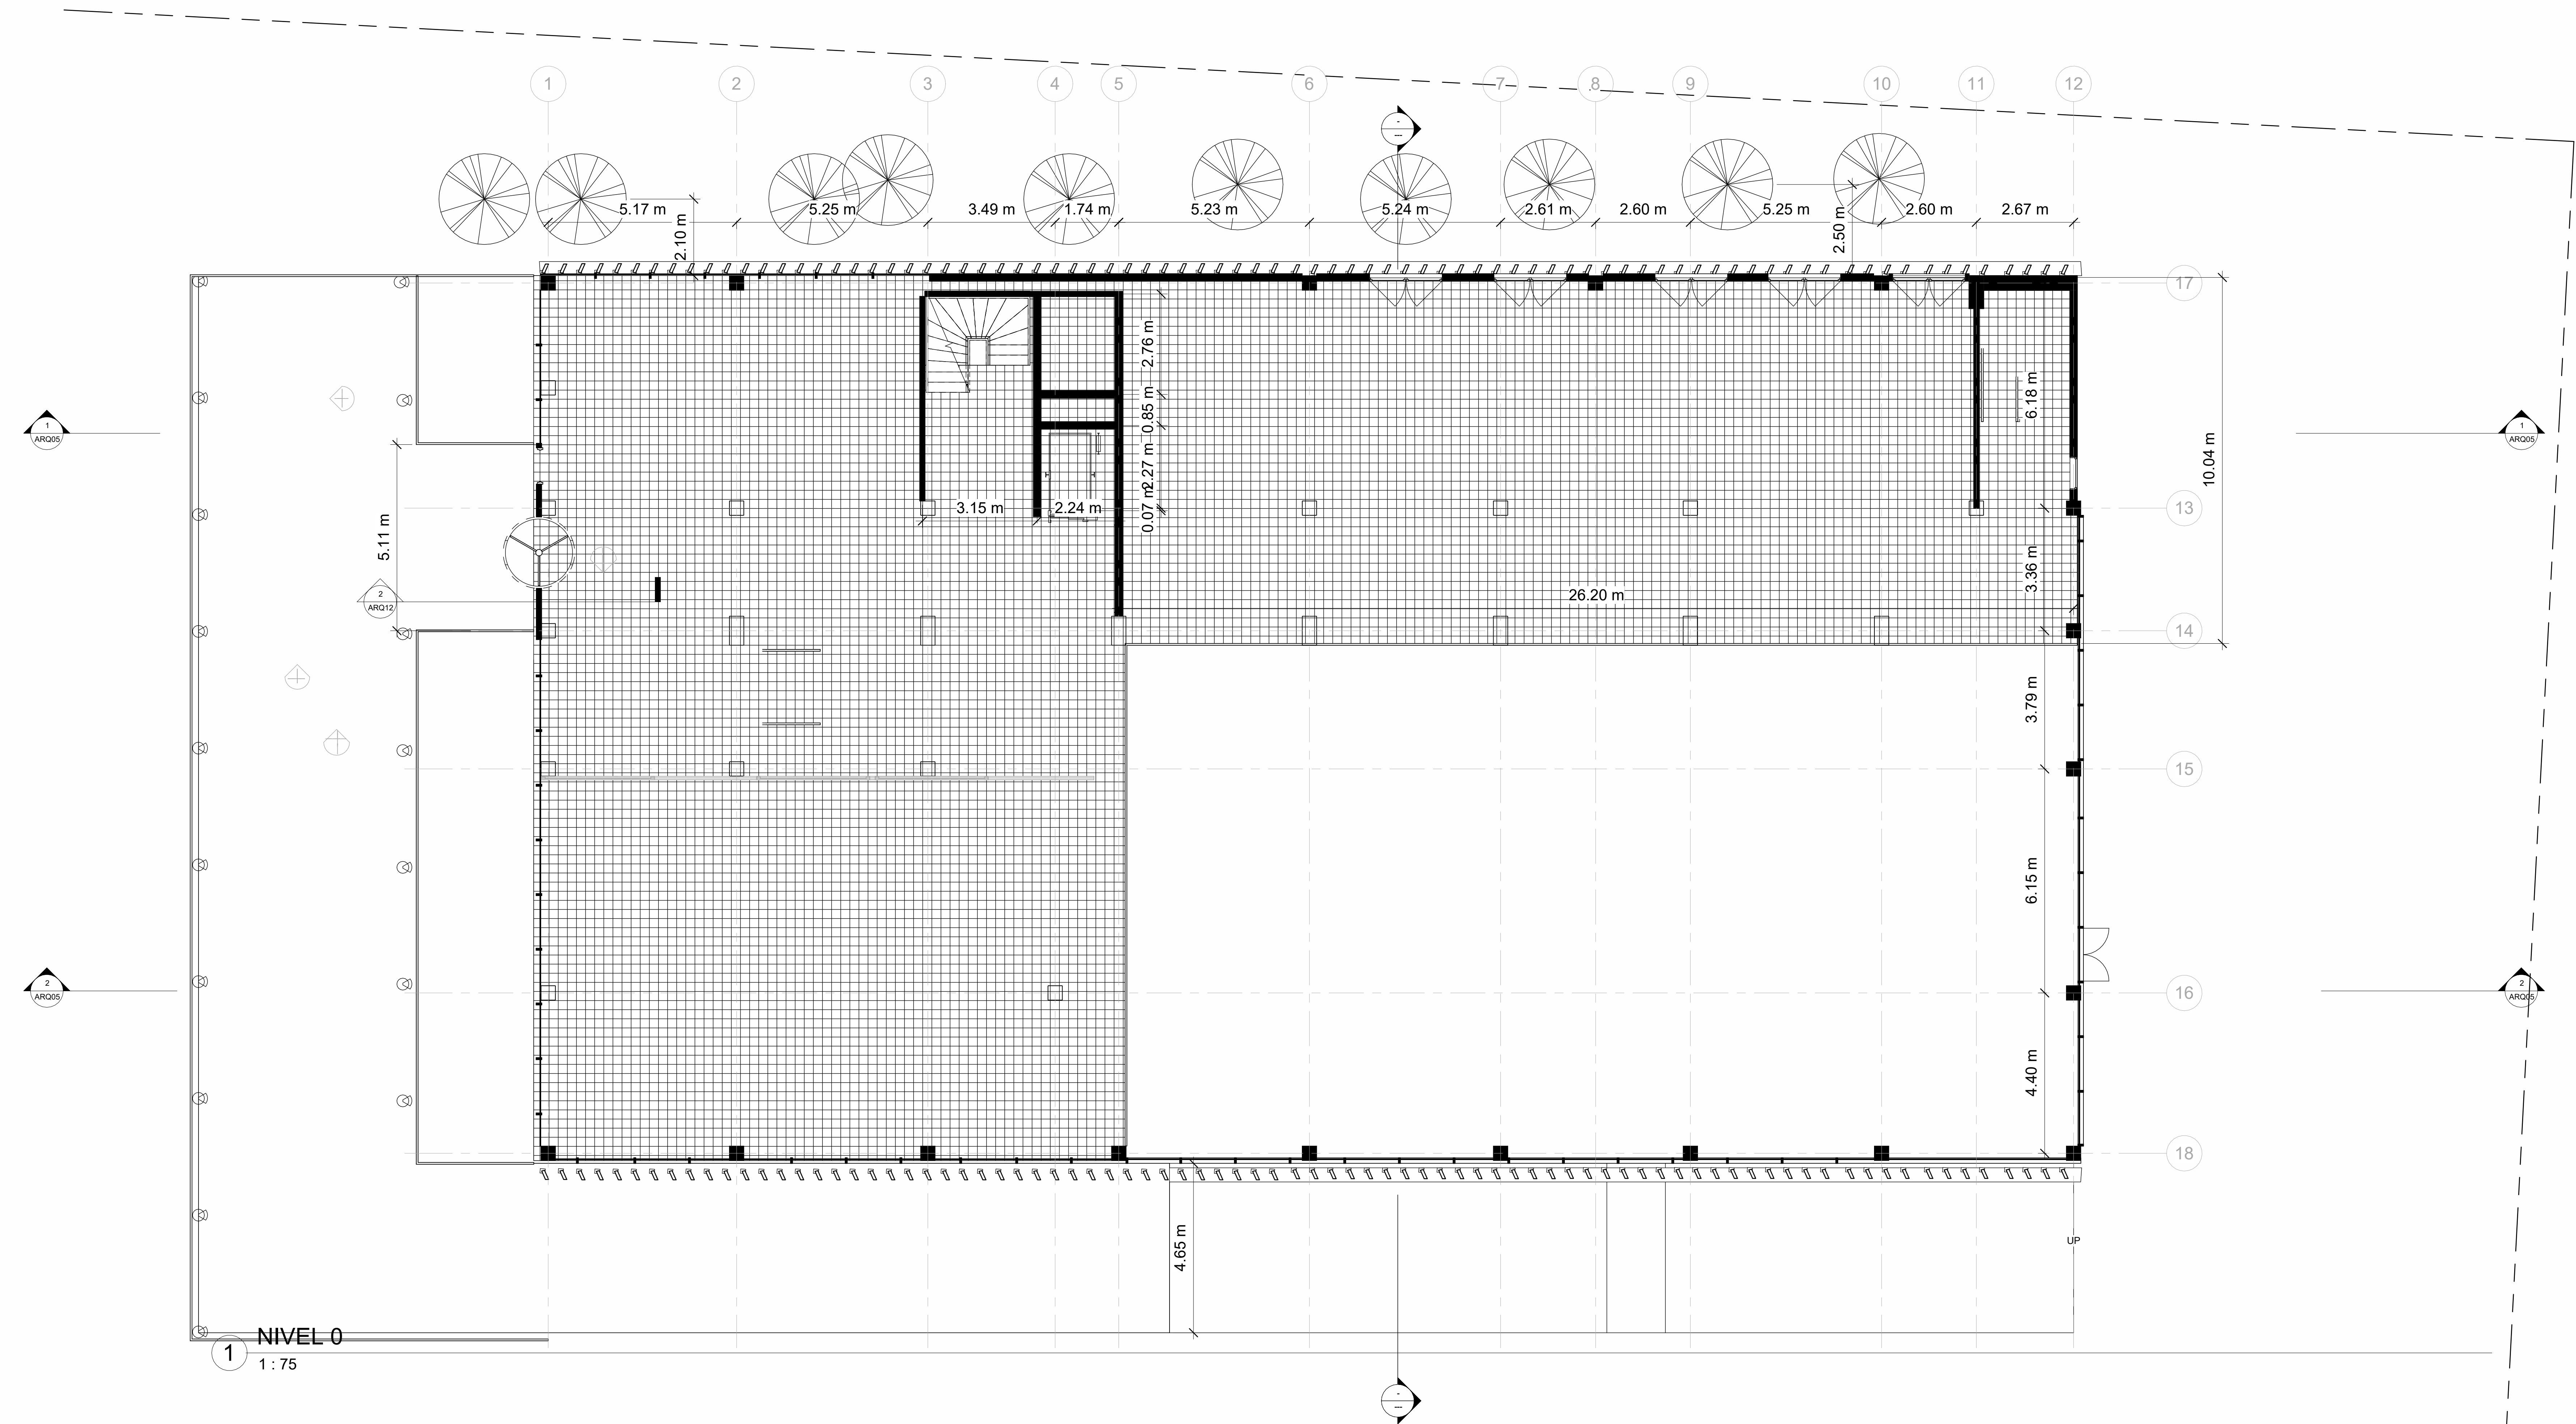


LISTA DE PLANOS				
IPPI	Sheet Name	Sheet Number	Checked By	Drawn By
07/12/23	Sheet	A101	Checker	Author
07/12/23	Sheet	A101	Checker	Author
07/20/23	Sheet	A101	Checker	Author
07/12/23	Sheet	A102	Checker	Author
06/22/23	NIVEL -2	ARQ01	ARQ. Brenda Navarro	Narom J. Malagón
06/22/23	NIVEL -1	ARQ02	ARQ. Brenda Navarro	Narom J. Malagón
06/22/23	NIVEL 0	ARQ03	ARQ. Brenda Navarro	Narom J. Malagón
06/22/23	FACHADA S A	ARQ04	ARQ. Brenda Navarro	Narom J. Malagón
06/22/23	CORTE 1	ARQ05	ARQ. Brenda Navarro	Narom J. Malagón
06/22/23	3D	ARQ06	ARQ. Brenda Navarro	Narom J. Malagón
06/22/23	FACHADA S B	ARQ07	ARQ. Brenda Navarro	Narom J. Malagón
06/22/23	DETALLE ESCALER A	ARQ08	ARQ. Brenda Navarro	Narom J. Malagón
06/22/23	EMPLAZAMIENTO	ARQ09	ARQ. Brenda Navarro	Narom J. Malagón
06/22/23	CUBIERTA	ARQ10	ARQ. Brenda Navarro	Narom J. Malagón
06/22/23	DETALLE DE FAMILIA	ARQ11	ARQ. Brenda Navarro	Narom J. Malagón
06/22/23	DETALLE DE FAMILIA NO.2	ARQ11.1	ARQ. Brenda Navarro	Narom J. Malagón
06/22/23	DETALLE COMPONETE EN SITIO	ARQ11.2	ARQ. Brenda Navarro	Narom J. Malagón
06/22/23	CORTE FACAHDA 2D Y 3D	ARQ12	ARQ. Brenda Navarro	Narom J. Malagón
06/22/23	GEOMETRIA EXPLOTA DA	ARQ14	ARQ. Brenda Navarro	Narom J. Malagón

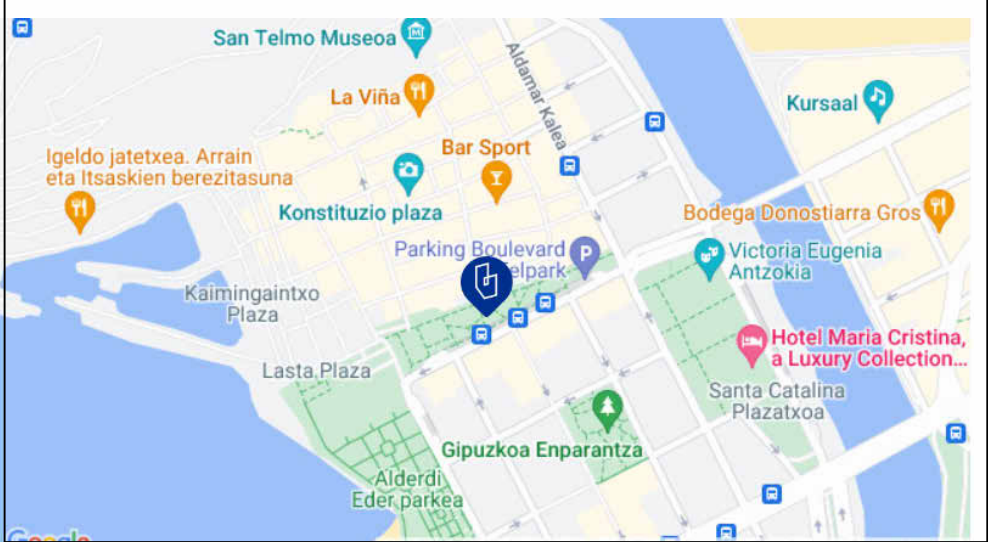

NASKA	
Edificio Fabrika	
NIVEL 0	
NÚMERO DE PROYECTO	0001
FECHA	2023
DIBUJANTE	Narom J. Malagón
REVISIÓN	ARQ. Brenda Navarro
ARQ03	
ESCALA	1 : 75

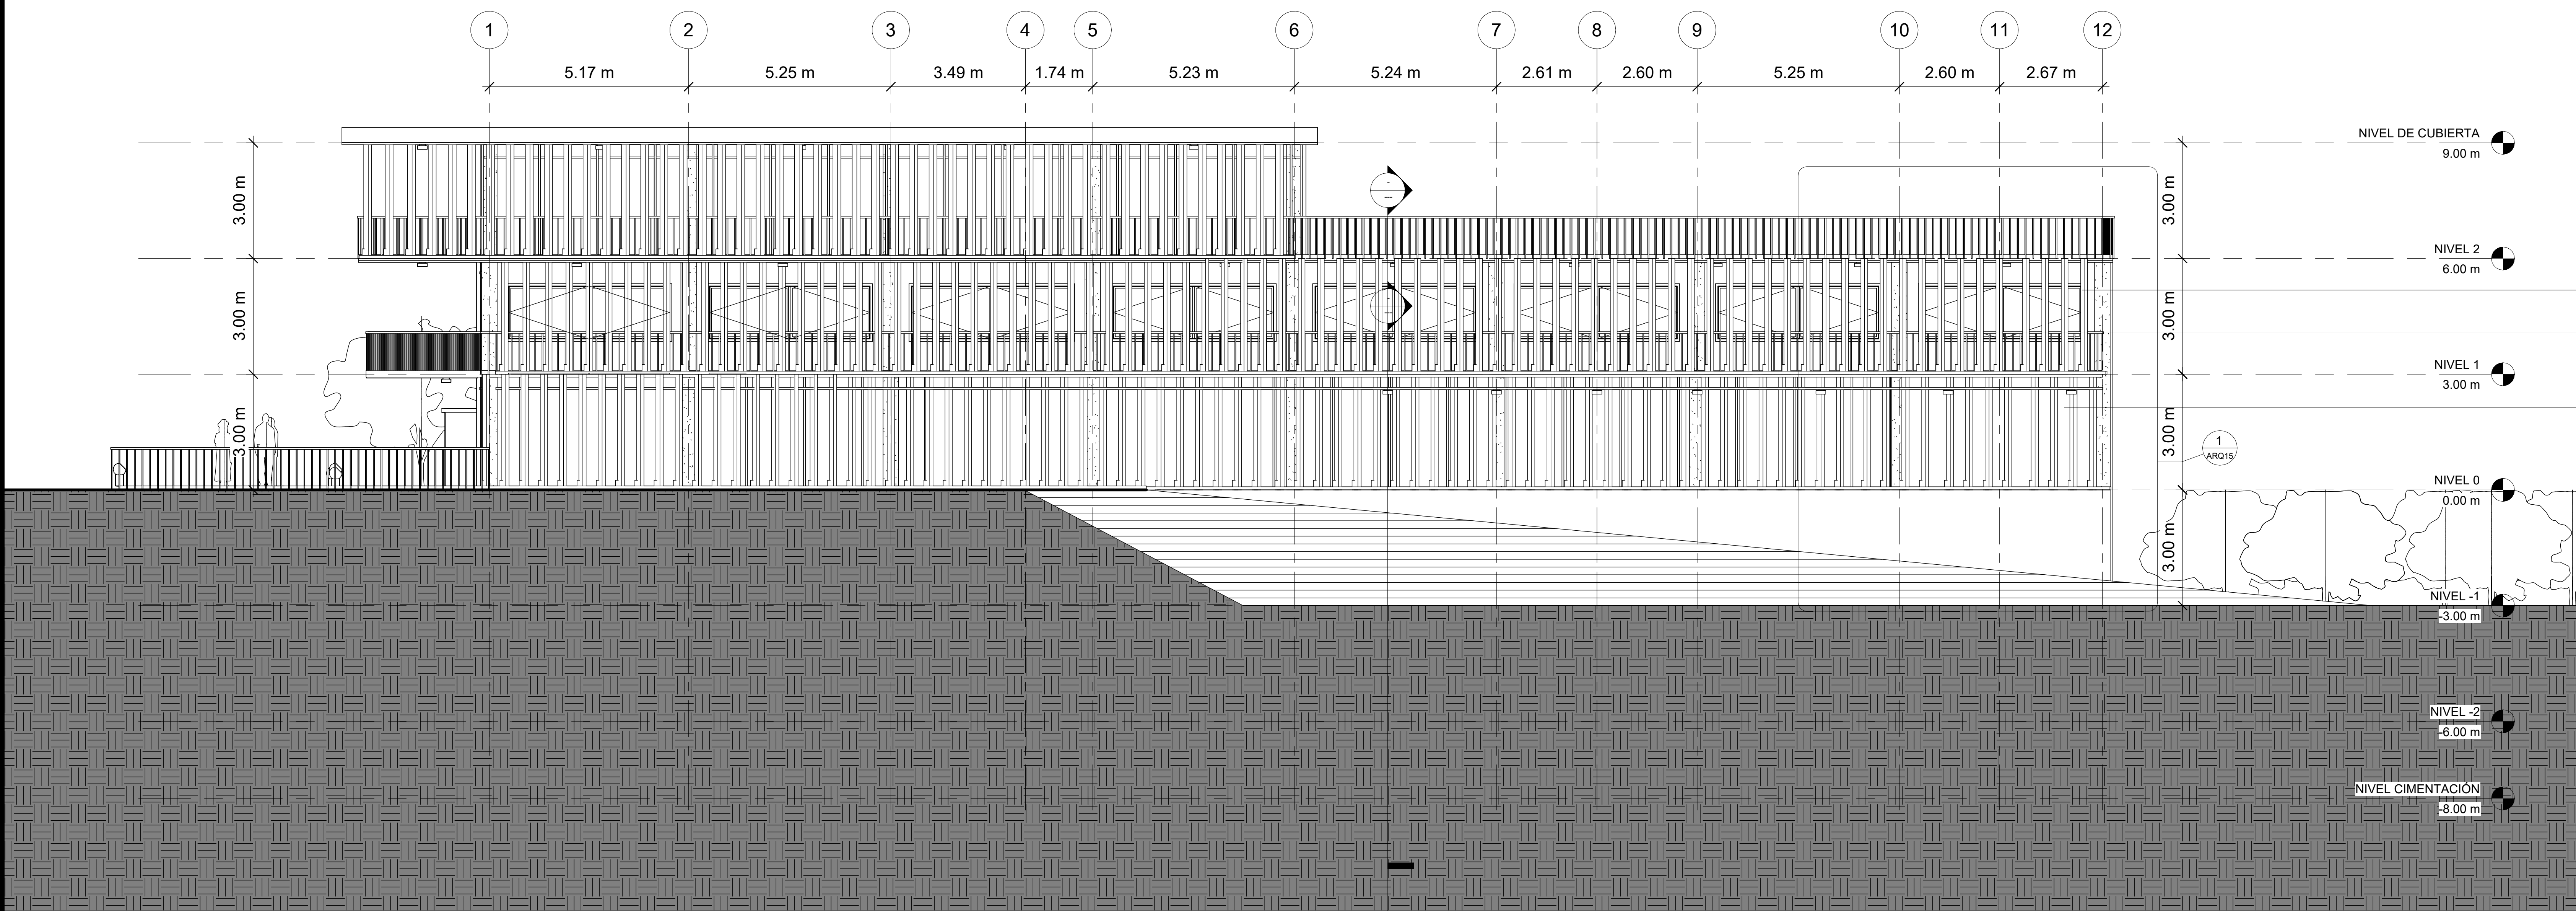

3 FACHADA SUR
1 : 75

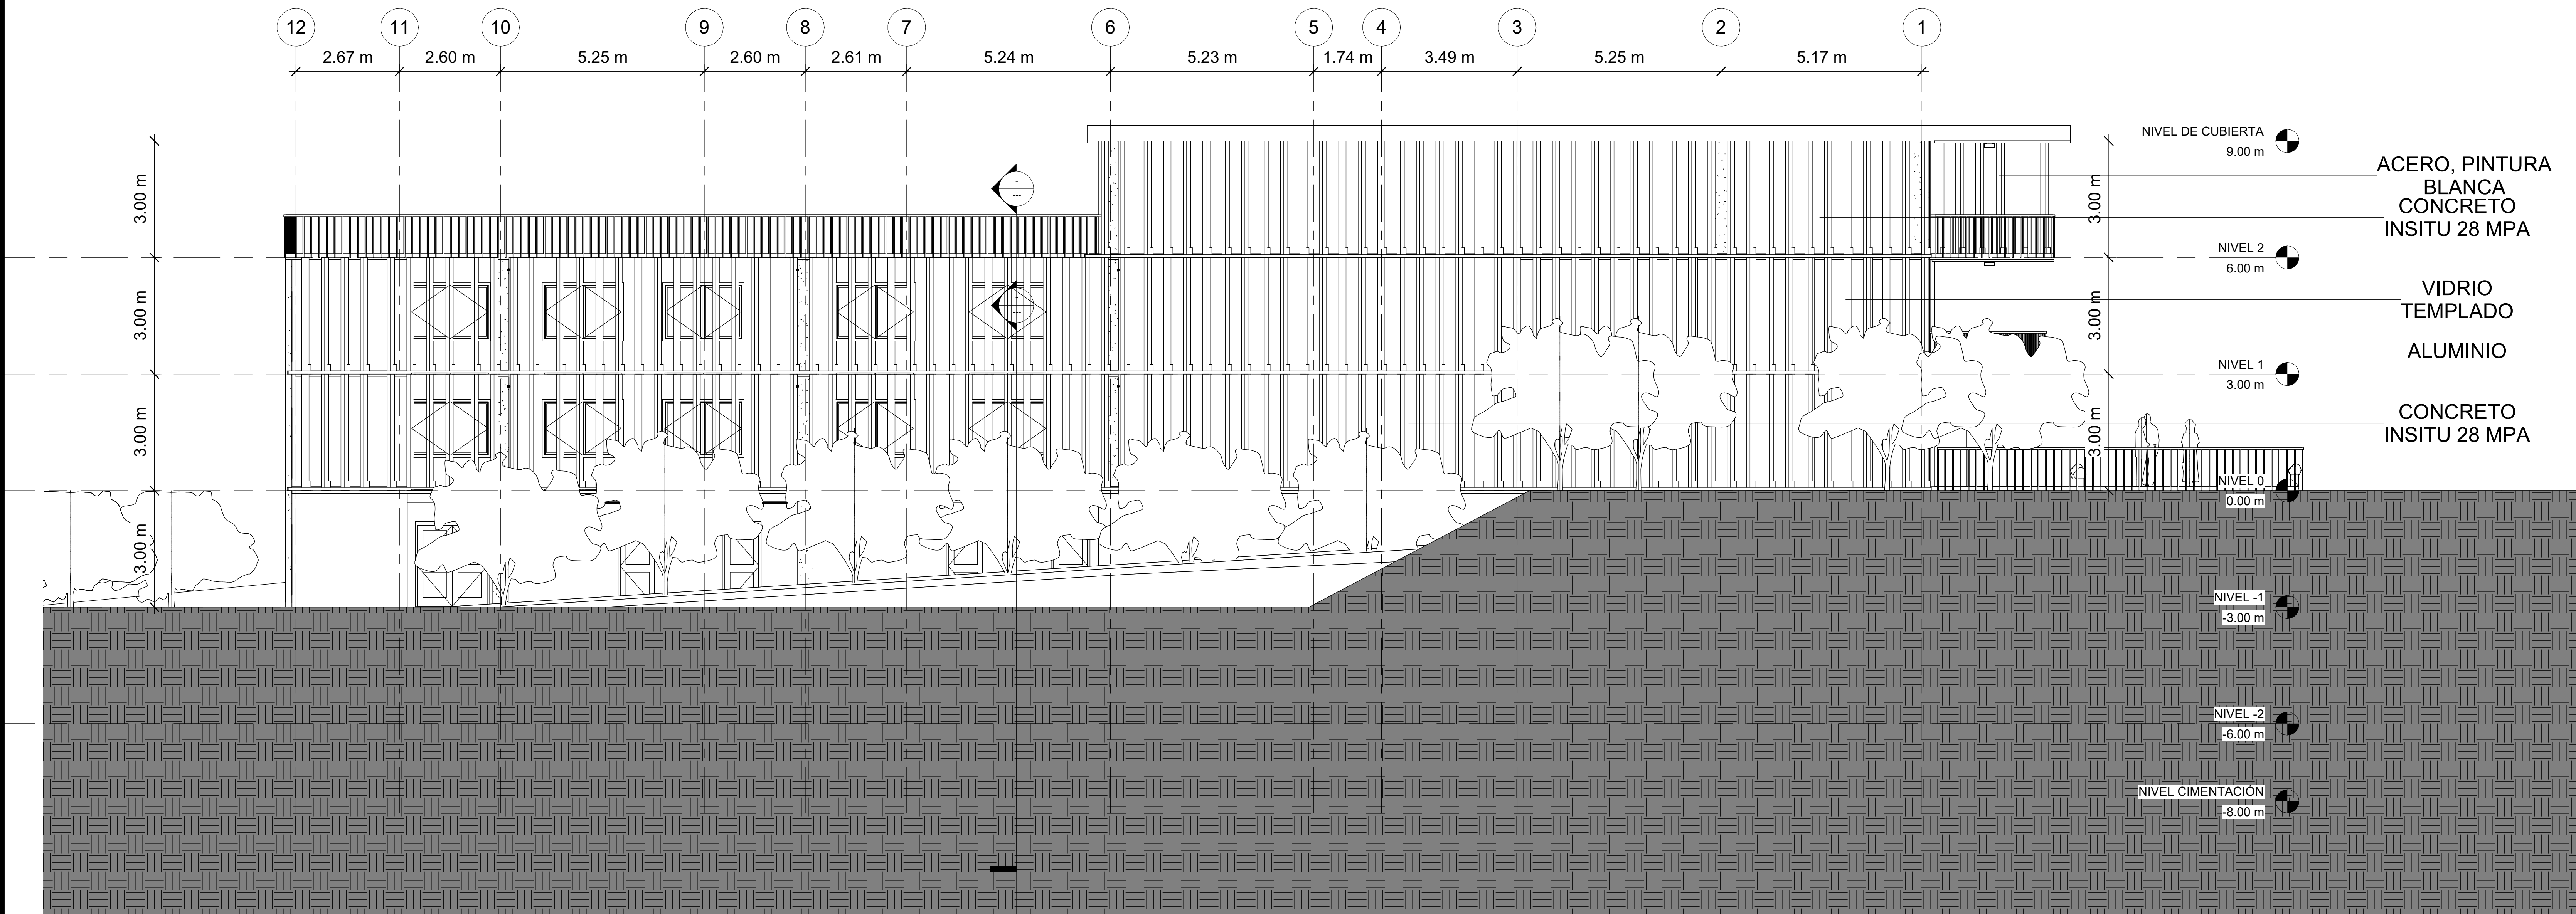

2 FACHADA NORTE
1 : 75

ACERO, PINTURA
BLANCA
ACERO ASTM
A242

VIDRIO
TEMPLADO

ACERO, PINTURA
BLANCA
CONCRETO
INSITU 28 MPA


VIDRIO
TEMPLADO

ALUMINIO

CONCRETO
INSITU 28 MPA




LISTA DE PLANOS				
IPPI	Sheet Name	Sheet Number	Checked By	Drawn By
07/12/23	Sheet	A101	Checker	Author
07/12/23	Sheet	A101	Checker	Author
07/20/23	Sheet	A101	Checker	Author
07/12/23	Sheet	A102	Checker	Author
06/22/23	NIVEL -2	ARQ01	ARQ. Brenda Navarro	Narom J. Malagón
06/22/23	NIVEL -1	ARQ02	ARQ. Brenda Navarro	Narom J. Malagón
06/22/23	NIVEL 0	ARQ03	ARQ. Brenda Navarro	Narom J. Malagón
06/22/23	FACHADA S A	ARQ04	ARQ. Brenda Navarro	Narom J. Malagón
06/22/23	CORTE 1	ARQ05	ARQ. Brenda Navarro	Narom J. Malagón
06/22/23	3D	ARQ06	ARQ. Brenda Navarro	Narom J. Malagón
06/22/23	FACHADA S B	ARQ07	ARQ. Brenda Navarro	Narom J. Malagón
06/22/23	DETALLE ESCALER A	ARQ08	ARQ. Brenda Navarro	Narom J. Malagón
06/22/23	EMPLAZA MIENTO	ARQ09	ARQ. Brenda Navarro	Narom J. Malagón
06/22/23	CUBIERTA	ARQ10	ARQ. Brenda Navarro	Narom J. Malagón
06/22/23	DETALLE DE FAMILIA	ARQ11	ARQ. Brenda Navarro	Narom J. Malagón
06/22/23	DETALLE DE FAMILIA NO 2	ARQ11.1	ARQ. Brenda Navarro	Narom J. Malagón
06/22/23	DETALLE COMPONE NTE EN SITIO	ARQ11.2	ARQ. Brenda Navarro	Narom J. Malagón
06/22/23	CORTE FACADHA 2D Y 3D	ARQ12	ARQ. Brenda Navarro	Narom J. Malagón
06/22/23	GEOMETRIA EXPLOTA DA	ARQ14	ARQ. Brenda Navarro	Narom J. Malagón

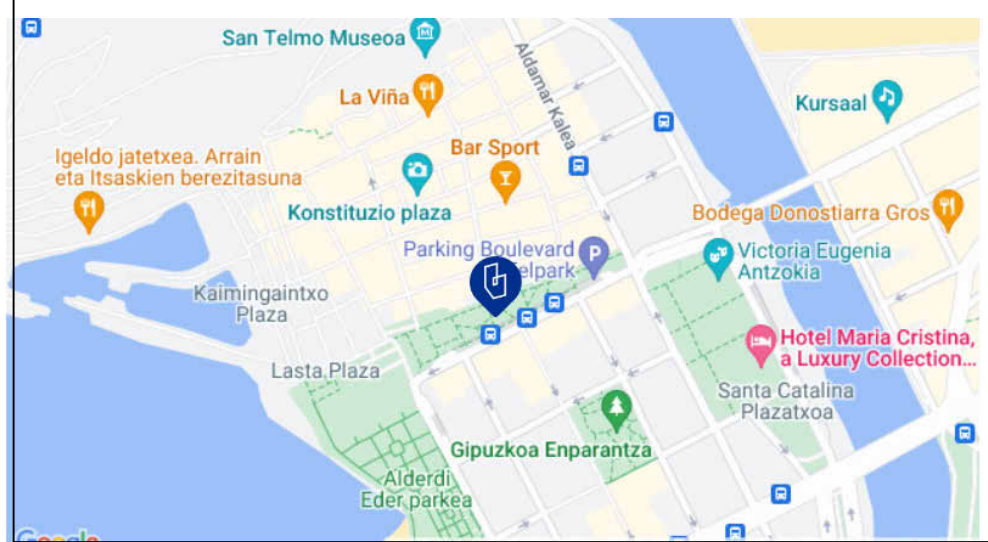


NASKA	
Edificio Fabrika	
FACHADAS A	
NÚMERO DE PROYECTO	0001
FECHA	2023
DIBUJANTE	Narom J. Malagón
REVISIÓN	ARQ. Brenda Navarro
ARQ04	
ESCALA	1 : 75




LISTA DE PLANOS				
IPPI	Sheet Name	Sheet Number	Checked By	Drawn By
07/12/23	Sheet	A101	Checker	Author
07/12/23	Sheet	A101	Checker	Author
07/20/23	Sheet	A101	Checker	Author
07/12/23	Sheet	A102	Checker	Author
06/22/23	NIVEL -2	ARQ01	ARQ. Brenda Navarro	Narom J. Malagón
06/22/23	NIVEL -1	ARQ02	ARQ. Brenda Navarro	Narom J. Malagón
06/22/23	NIVEL 0	ARQ03	ARQ. Brenda Navarro	Narom J. Malagón
06/22/23	FACHADA S A	ARQ04	ARQ. Brenda Navarro	Narom J. Malagón
06/22/23	CORTE 1	ARQ05	ARQ. Brenda Navarro	Narom J. Malagón
06/22/23	3D	ARQ06	ARQ. Brenda Navarro	Narom J. Malagón
06/22/23	FACHADA S B	ARQ07	ARQ. Brenda Navarro	Narom J. Malagón
06/22/23	DETALLE ESCALER A	ARQ08	ARQ. Brenda Navarro	Narom J. Malagón
06/22/23	EMPLAZAMIENTO	ARQ09	ARQ. Brenda Navarro	Narom J. Malagón
06/22/23	CUBIERTA	ARQ10	ARQ. Brenda Navarro	Narom J. Malagón
06/22/23	DETALLE DE FAMILIA	ARQ11	ARQ. Brenda Navarro	Narom J. Malagón
06/22/23	DETALLE DE FAMILIA NO.2	ARQ11.1	ARQ. Brenda Navarro	Narom J. Malagón
06/22/23	DETALLE COMPONETE EN SITIO	ARQ11.2	ARQ. Brenda Navarro	Narom J. Malagón
06/22/23	CORTE FACHADA 2D Y 3D	ARQ12	ARQ. Brenda Navarro	Narom J. Malagón
06/22/23	GEOMETRIA EXPLOTADA	ARQ14	ARQ. Brenda Navarro	Narom J. Malagón

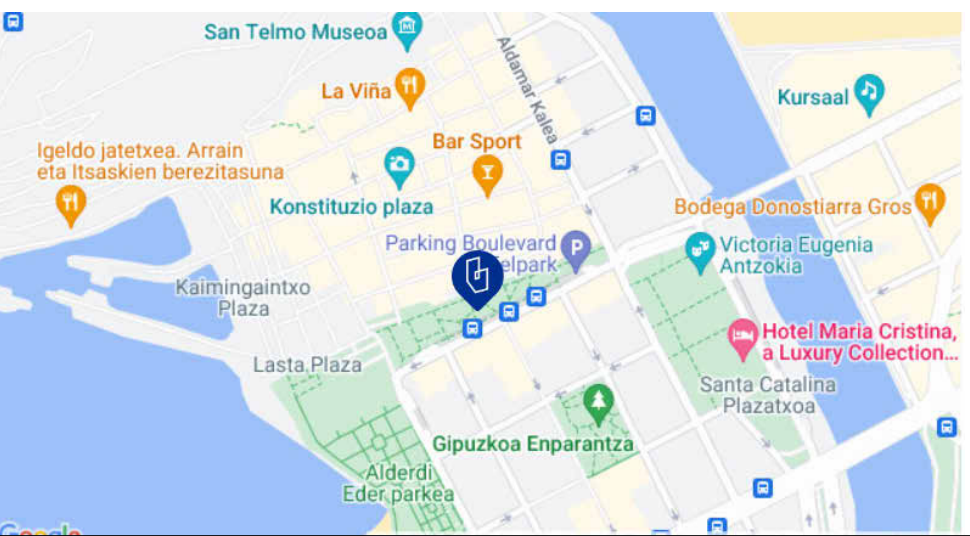


NASKA	
Edificio Fabrika	
CORTE 1	
NÚMERO DE PROYECTO	0001
FECHA	2023
DIBUJANTE	Narom J. Malagón
REVISIÓN	ARQ. Brenda Navarro
ARQ05	
ESCALA	1 : 75

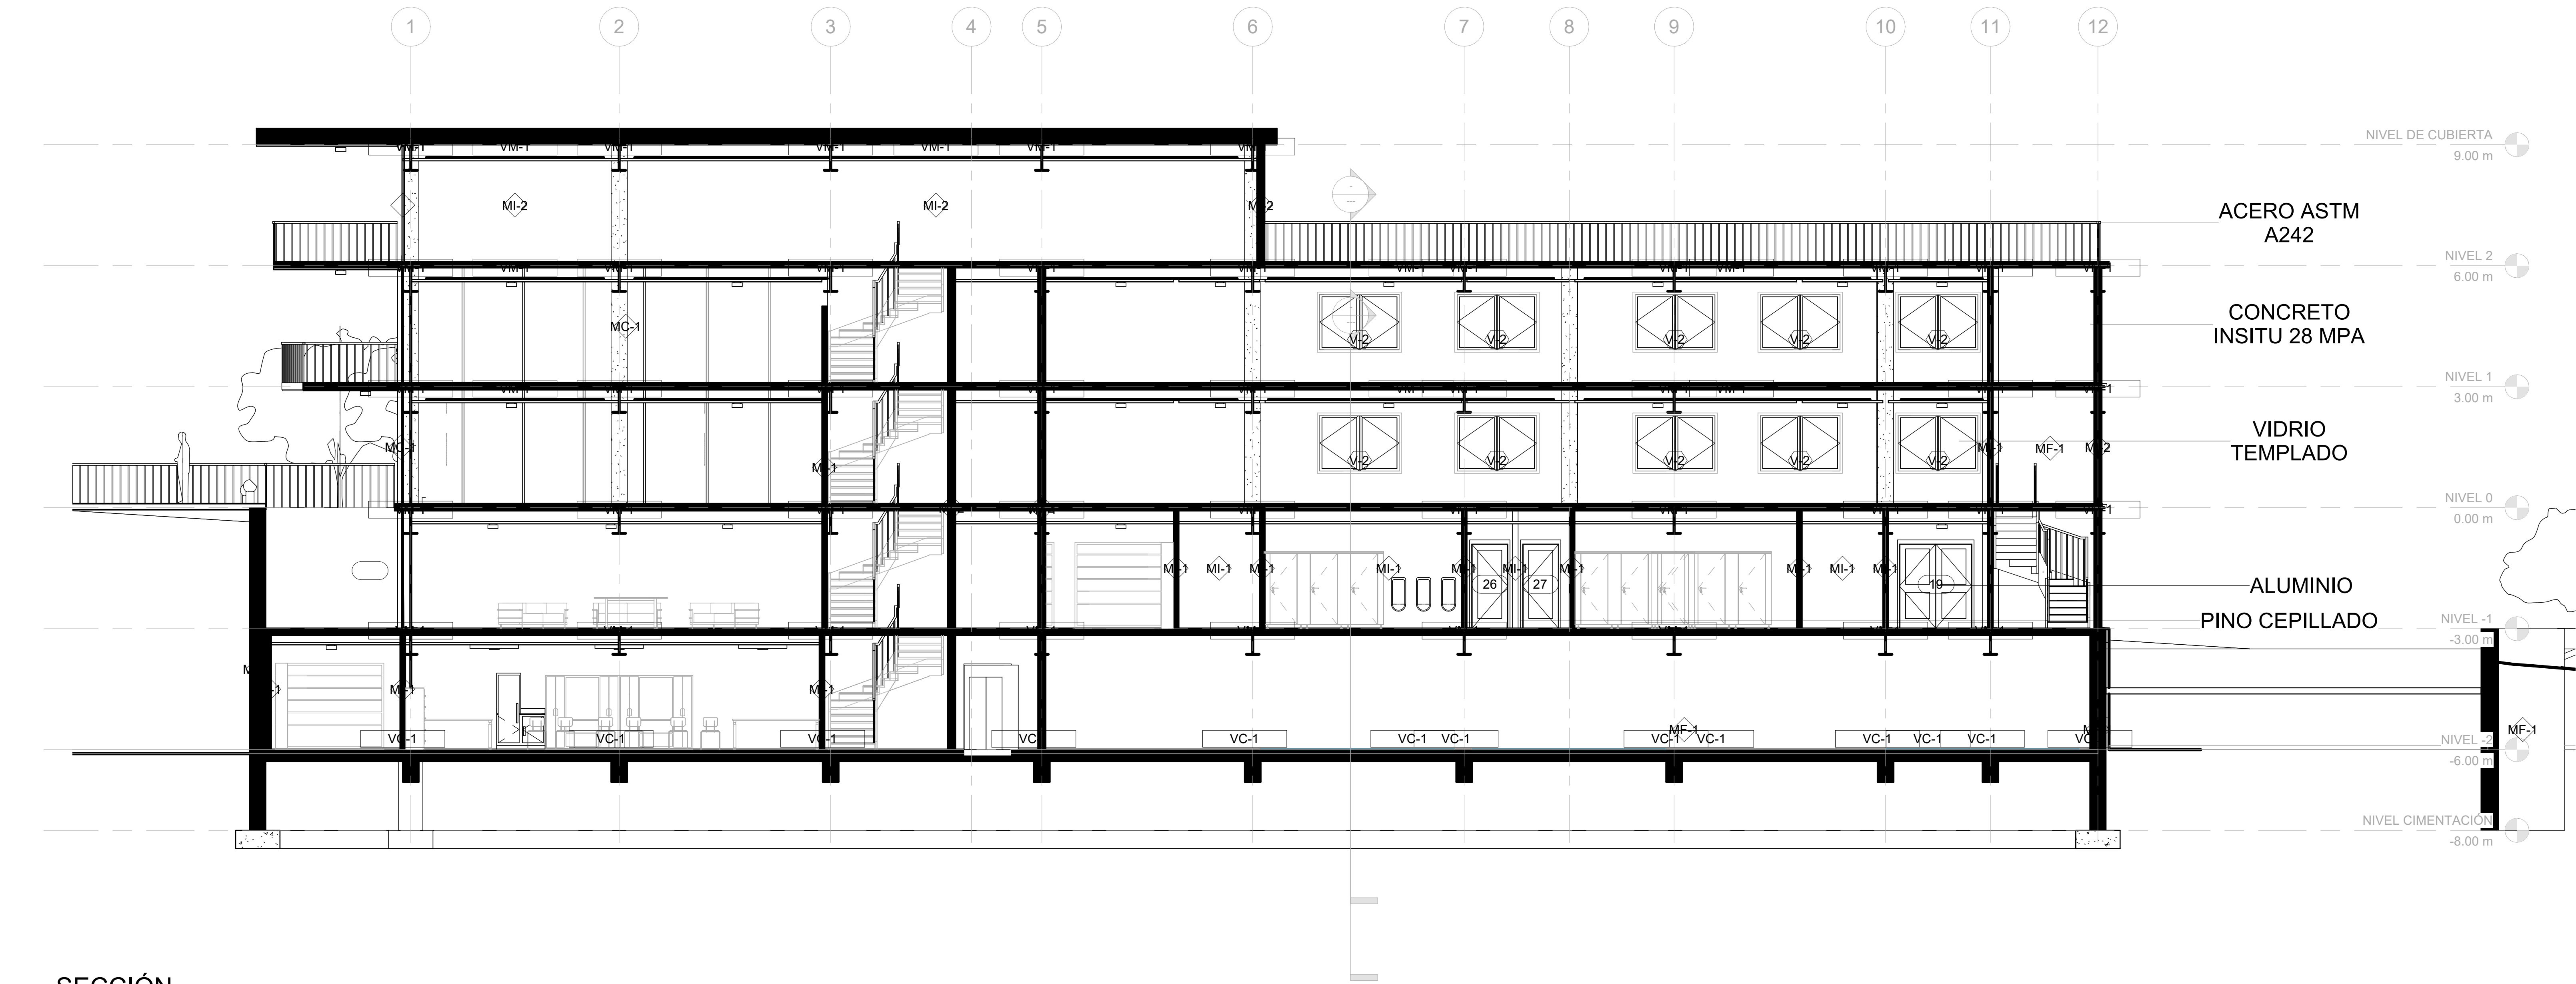

SECCIÓN LONGITUDINAL/PUNTO FIJO

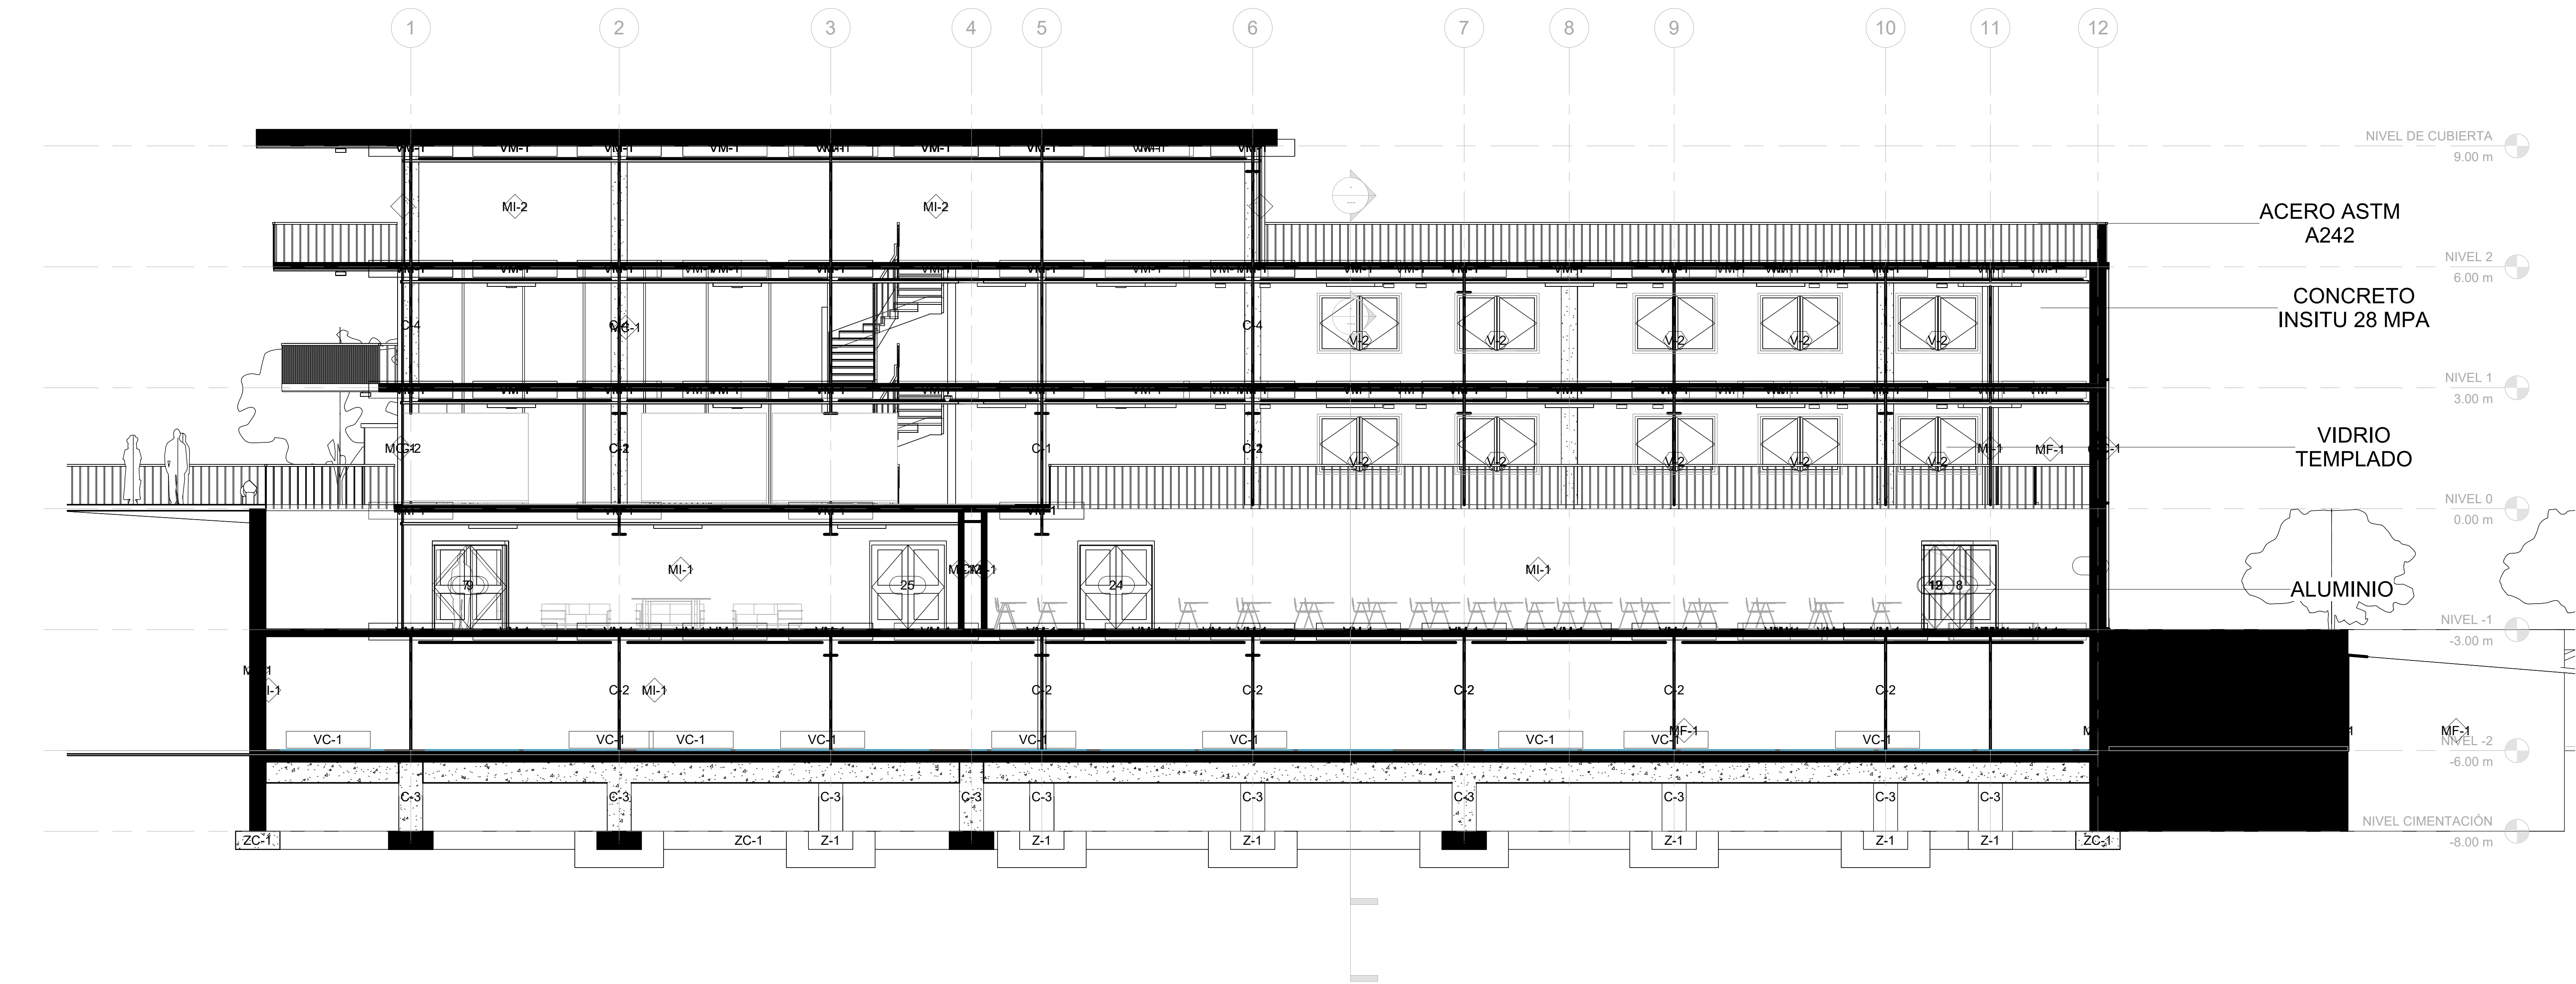


SECCIÓN LONGITUDINAL VACÍO INTERIOR

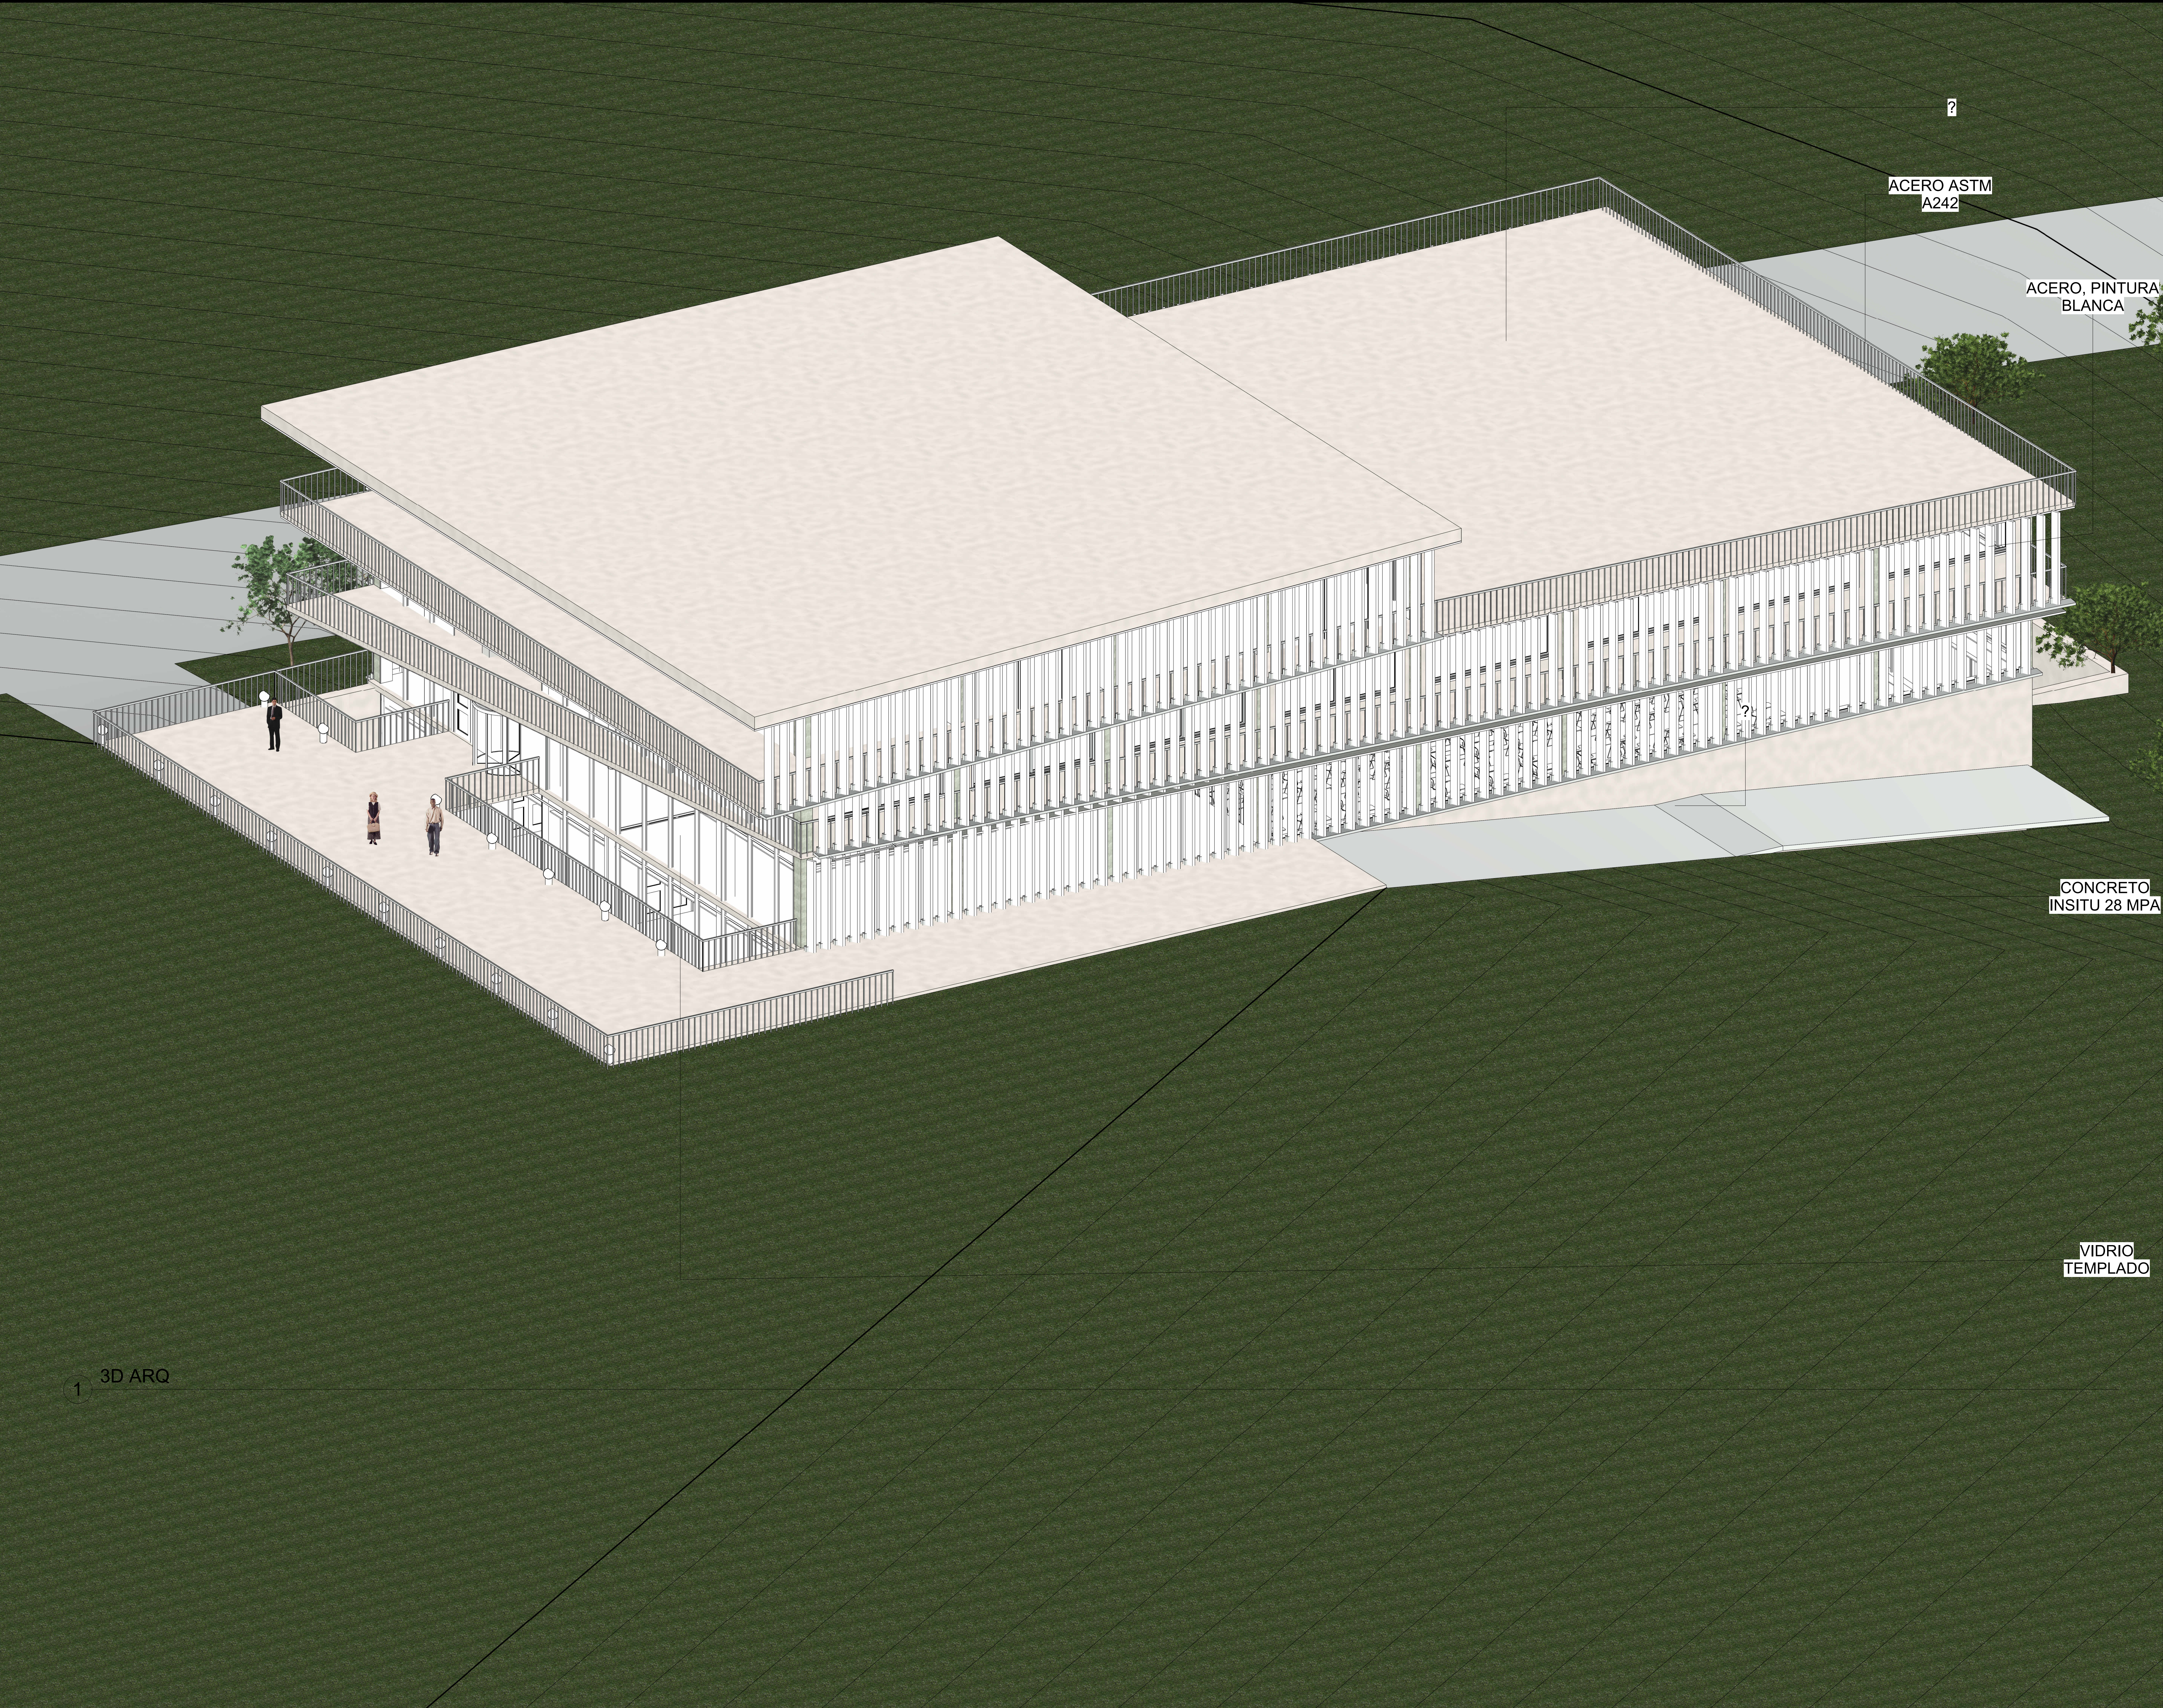


LISTA DE PLANOS				
IPPI	Sheet Name	Sheet Number	Checked By	Drawn By
07/12/23	Sheet	A101	Checker	Author
07/12/23	Sheet	A101	Checker	Author
07/12/23	Sheet	A101	Checker	Author
07/12/23	Sheet	A102	Checker	Author
06/22/23	NIVEL -2	ARQ01	ARQ. Brenda Navarro	Narom J. Malagón
06/22/23	NIVEL -1	ARQ02	ARQ. Brenda Navarro	Narom J. Malagón
06/22/23	NIVEL 0	ARQ03	ARQ. Brenda Navarro	Narom J. Malagón
06/22/23	FACHADA S A	ARQ04	ARQ. Brenda Navarro	Narom J. Malagón
06/22/23	CORTE 1	ARQ05	ARQ. Brenda Navarro	Narom J. Malagón
06/22/23	3D	ARQ06	ARQ. Brenda Navarro	Narom J. Malagón
06/22/23	FACHADA S B	ARQ07	ARQ. Brenda Navarro	Narom J. Malagón
06/22/23	DETALLE ESCALER A	ARQ08	ARQ. Brenda Navarro	Narom J. Malagón
06/22/23	EMPLAZAMIENTO	ARQ09	ARQ. Brenda Navarro	Narom J. Malagón
06/22/23	CUBIERTA	ARQ10	ARQ. Brenda Navarro	Narom J. Malagón
06/22/23	DETALLE DE FAMILIA	ARQ11	ARQ. Brenda Navarro	Narom J. Malagón
06/22/23	DETALLE DE FAMILIA NO.2	ARQ11.1	ARQ. Brenda Navarro	Narom J. Malagón
06/22/23	DETALLE COMPONETE EN SITIO	ARQ11.2	ARQ. Brenda Navarro	Narom J. Malagón
06/22/23	CORTE FACHADA 2D Y 3D	ARQ12	ARQ. Brenda Navarro	Narom J. Malagón
06/22/23	GEOMETRIA EXPLOTADA	ARQ14	ARQ. Brenda Navarro	Narom J. Malagón



NASKA	
Edificio Fabrika	
3D	
NÚMERO DE PROYECTO	0001
FECHA	2023
DIBUJANTE	Narom J. Malagón
REVISIÓN	ARQ. Brenda Navarro
ARQ06	
ÉSCALA	

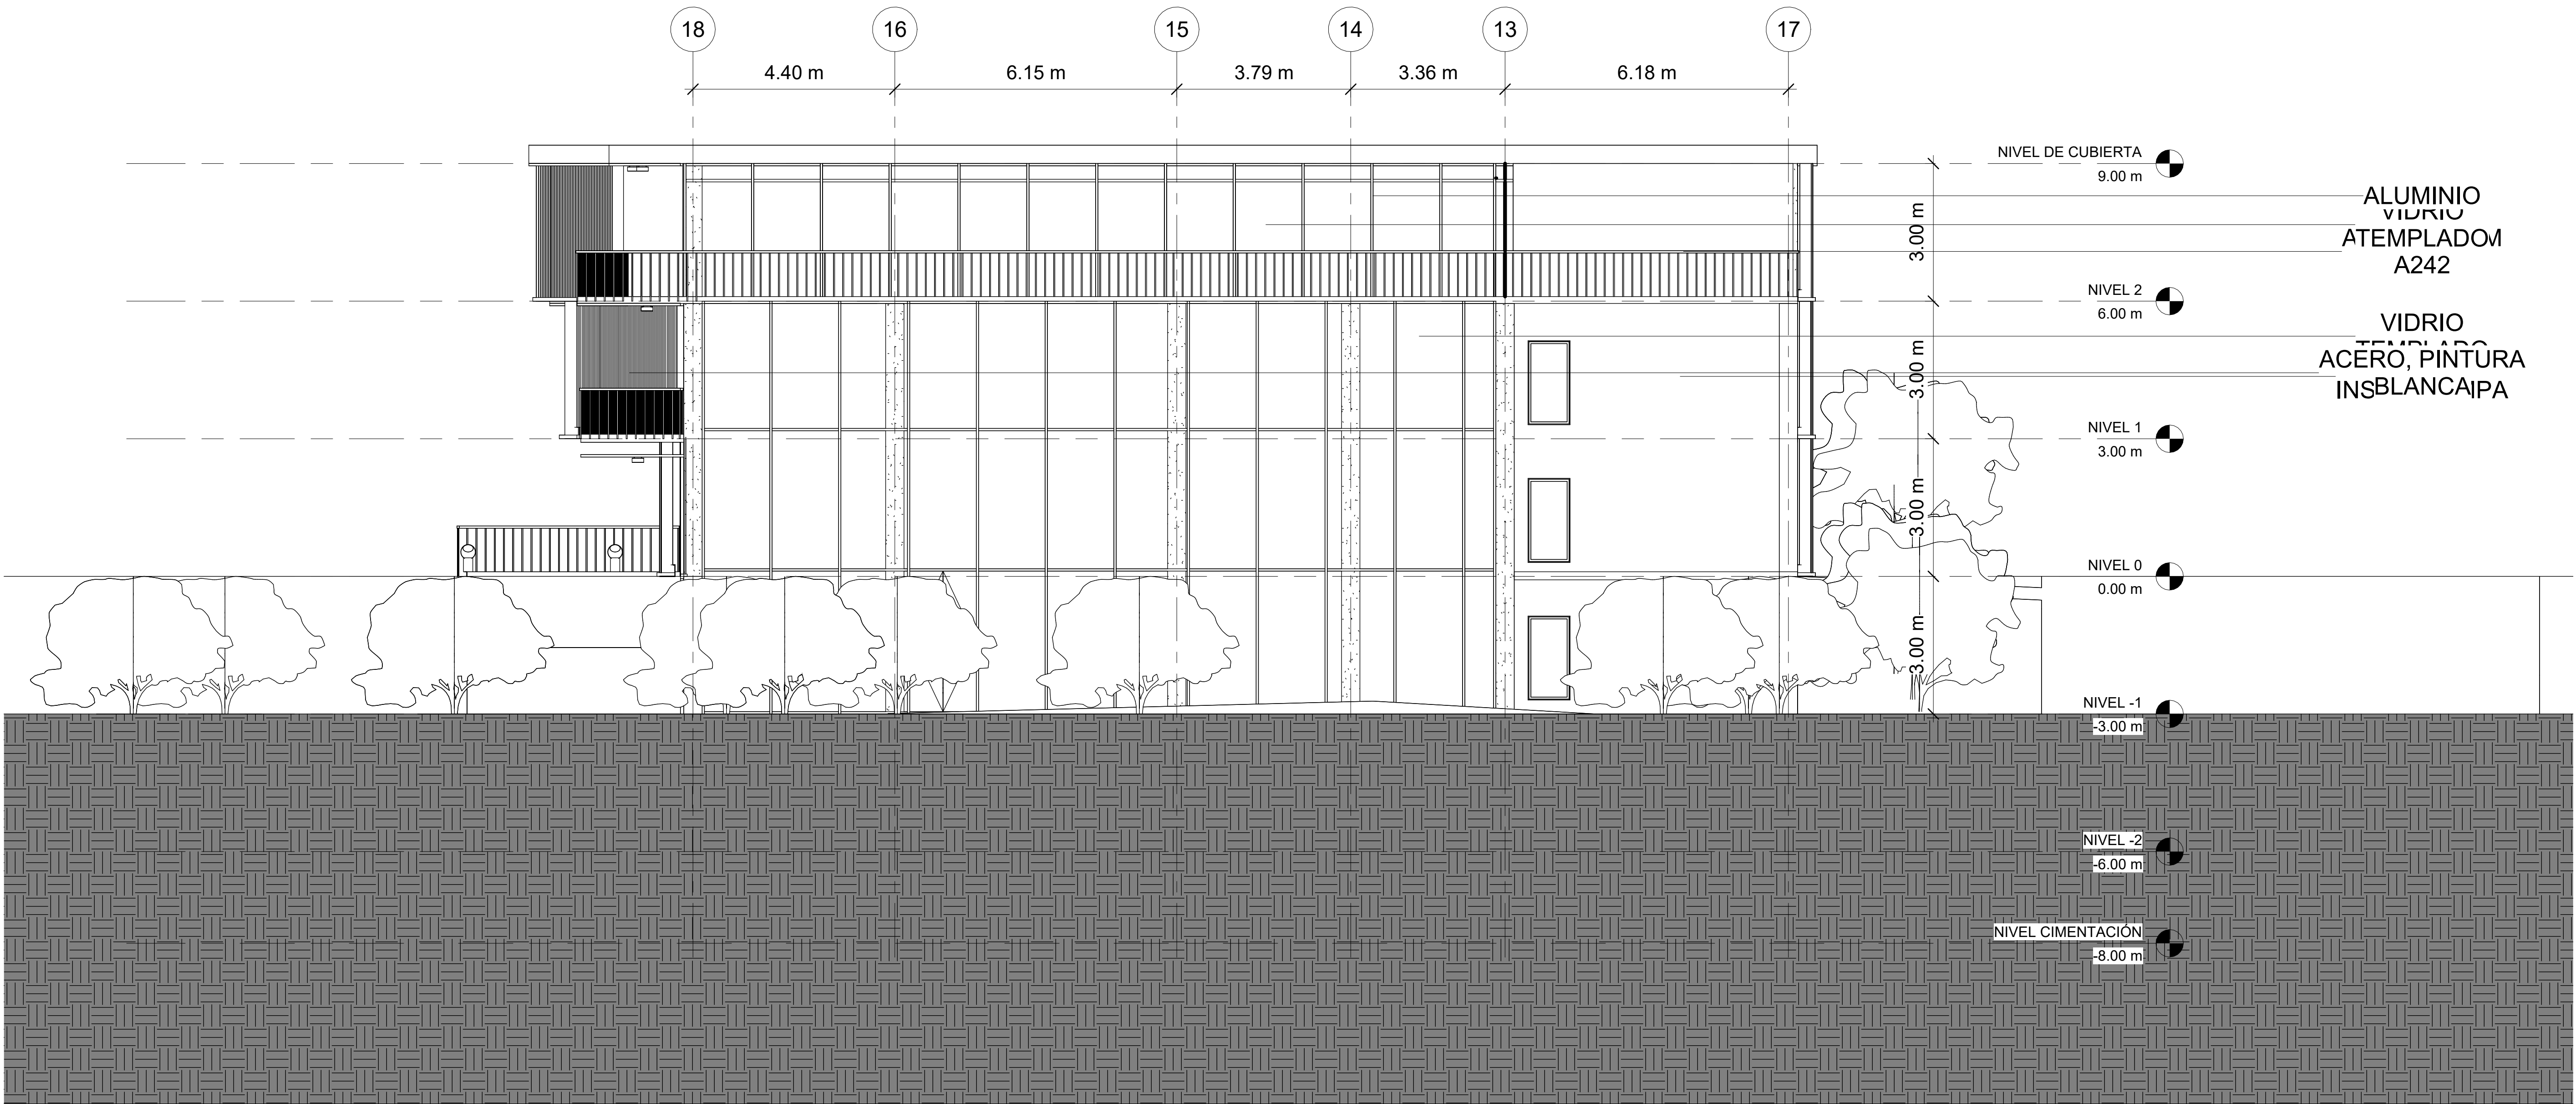


1 FACHADA ESTE
1:75

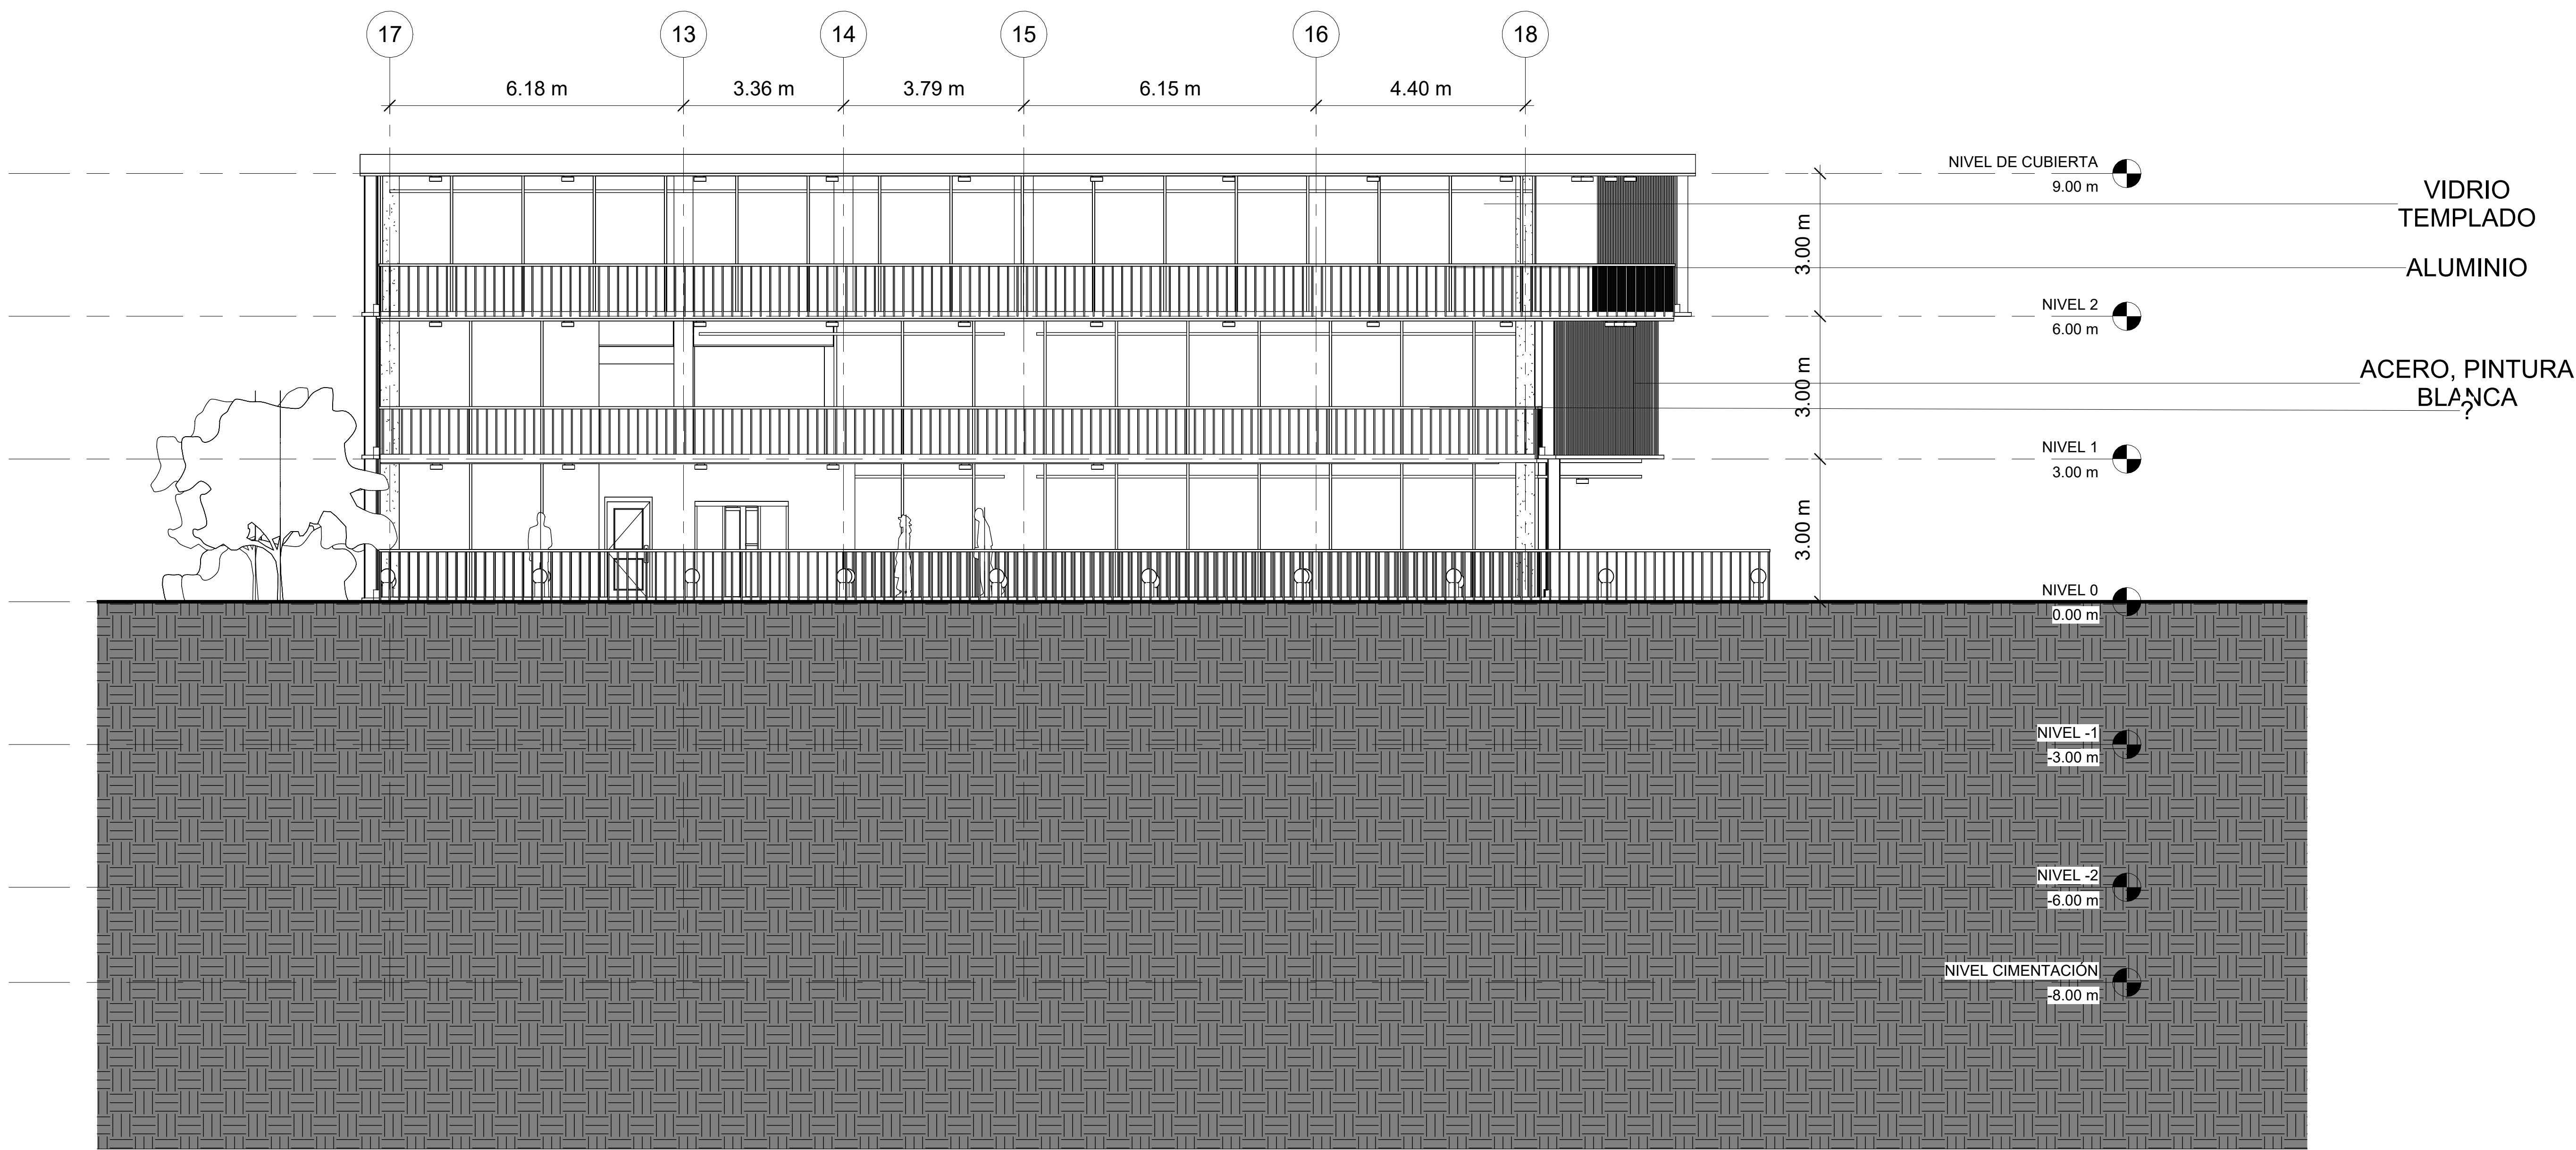

2 FACHADA OESTE
1:75




LISTA DE PLANOS				
IPPI	Sheet Name	Sheet Number	Checked By	Drawn By
07/12/23	Sheet	A101	Checker	Author
07/12/23	Sheet	A101	Checker	Author
07/12/23	Sheet	A101	Checker	Author
07/12/23	Sheet	A102	Checker	Author
06/22/23	NIVEL -2	ARQ01	ARQ. Brenda Navarro	Narom J. Malagón
06/22/23	NIVEL -1	ARQ02	ARQ. Brenda Navarro	Narom J. Malagón
06/22/23	NIVEL 0	ARQ03	ARQ. Brenda Navarro	Narom J. Malagón
06/22/23	FACHADA S A	ARQ04	ARQ. Brenda Navarro	Narom J. Malagón
06/22/23	CORTE 1	ARQ05	ARQ. Brenda Navarro	Narom J. Malagón
06/22/23	3D	ARQ06	ARQ. Brenda Navarro	Narom J. Malagón
06/22/23	FACHADA S B	ARQ07	ARQ. Brenda Navarro	Narom J. Malagón
06/22/23	DETALLE ESCALER A	ARQ08	ARQ. Brenda Navarro	Narom J. Malagón
06/22/23	EMPLAZAMIENTO	ARQ09	ARQ. Brenda Navarro	Narom J. Malagón
06/22/23	CUBIERTA	ARQ10	ARQ. Brenda Navarro	Narom J. Malagón
06/22/23	DETALLE DE FAMILIA	ARQ11	ARQ. Brenda Navarro	Narom J. Malagón
06/22/23	DETALLE DE FAMILIA NO.2	ARQ11.1	ARQ. Brenda Navarro	Narom J. Malagón
06/22/23	DETALLE COMPONENTE EN SITIO	ARQ11.2	ARQ. Brenda Navarro	Narom J. Malagón
06/22/23	CORTE FACHADA 2D Y 3D	ARQ12	ARQ. Brenda Navarro	Narom J. Malagón
06/22/23	GEOMETRIA EXPLOTADA	ARQ14	ARQ. Brenda Navarro	Narom J. Malagón

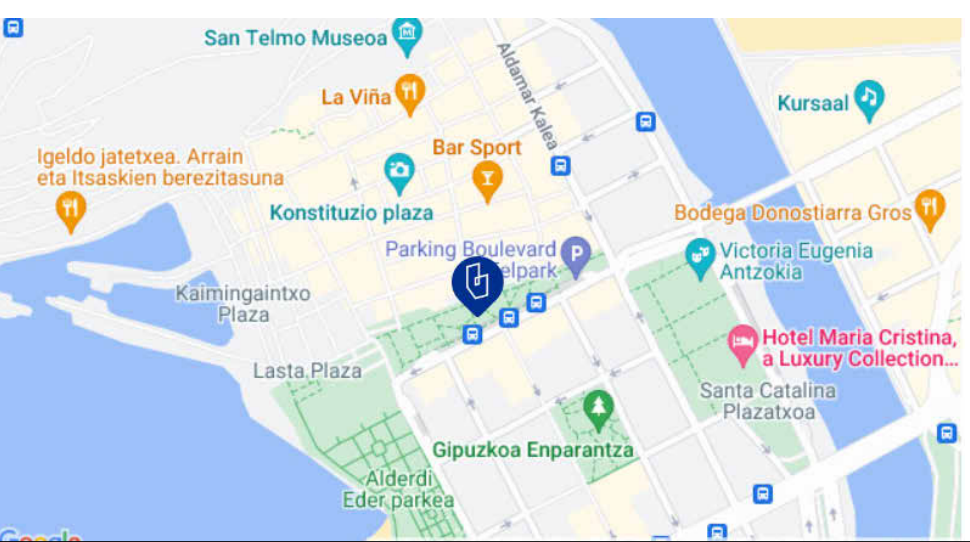

NASKA	
Edificio Fabrika	
FACHADAS B	
NÚMERO DE PROYECTO	0001
FECHA	2023
DIBUJANTE	Narom J. Malagón
REVISIÓN	ARQ. Brenda Navarro
ARQ07	
ESCALA	1:75



LISTA DE PLANOS				
IPPI	Sheet Name	Sheet Number	Checked By	Drawn By
07/12/23	Sheet	A101	Checker	Author
07/12/23	Sheet	A101	Checker	Author
07/20/23	Sheet	A101	Checker	Author
07/12/23	Sheet	A102	Checker	Author
06/22/23	NIVEL -2	ARQ01	ARQ. Brenda Navarro	Narom J. Malagón
06/22/23	NIVEL -1	ARQ02	ARQ. Brenda Navarro	Narom J. Malagón
06/22/23	NIVEL 0	ARQ03	ARQ. Brenda Navarro	Narom J. Malagón
06/22/23	FACHADA S A	ARQ04	ARQ. Brenda Navarro	Narom J. Malagón
06/22/23	CORTE 1	ARQ05	ARQ. Brenda Navarro	Narom J. Malagón
06/22/23	3D	ARQ06	ARQ. Brenda Navarro	Narom J. Malagón
06/22/23	FACHADA S B	ARQ07	ARQ. Brenda Navarro	Narom J. Malagón
06/22/23	DETALLE ESCALER A	ARQ08	ARQ. Brenda Navarro	Narom J. Malagón
06/22/23	EMPLAZA MIENTO	ARQ09	ARQ. Brenda Navarro	Narom J. Malagón
06/22/23	CUBIERTA	ARQ10	ARQ. Brenda Navarro	Narom J. Malagón
06/22/23	DETALLE DE FAMILIA	ARQ11	ARQ. Brenda Navarro	Narom J. Malagón
06/22/23	DETALLE DE FAMILIA NO.2	ARQ11.1	ARQ. Brenda Navarro	Narom J. Malagón
06/22/23	DETALLE COMPONETE EN SITIO	ARQ11.2	ARQ. Brenda Navarro	Narom J. Malagón
06/22/23	CORTE FACHADA 2D Y 3D	ARQ12	ARQ. Brenda Navarro	Narom J. Malagón
06/22/23	GEOMETRIA EXPLOTADA	ARQ14	ARQ. Brenda Navarro	Narom J. Malagón

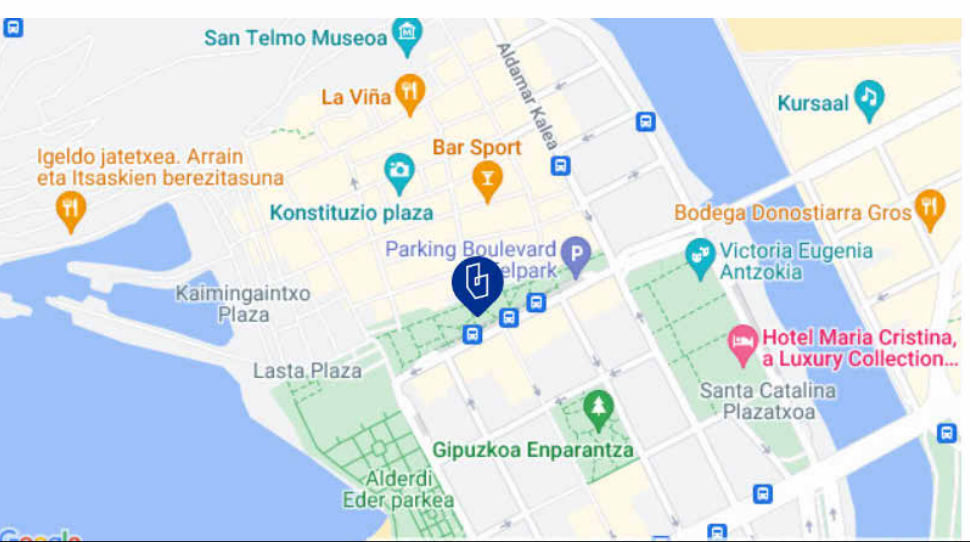

NASKA

Edificio Fabrika

DETALLE ESCALERA

NÚMERO DE PROYECTO 0001


FECHA 2023

DIBUJANTE Narom J. Malagón


REVISIÓN ARQ. Brenda Navarro

ARQ08


ÉSCALA 1 : 25

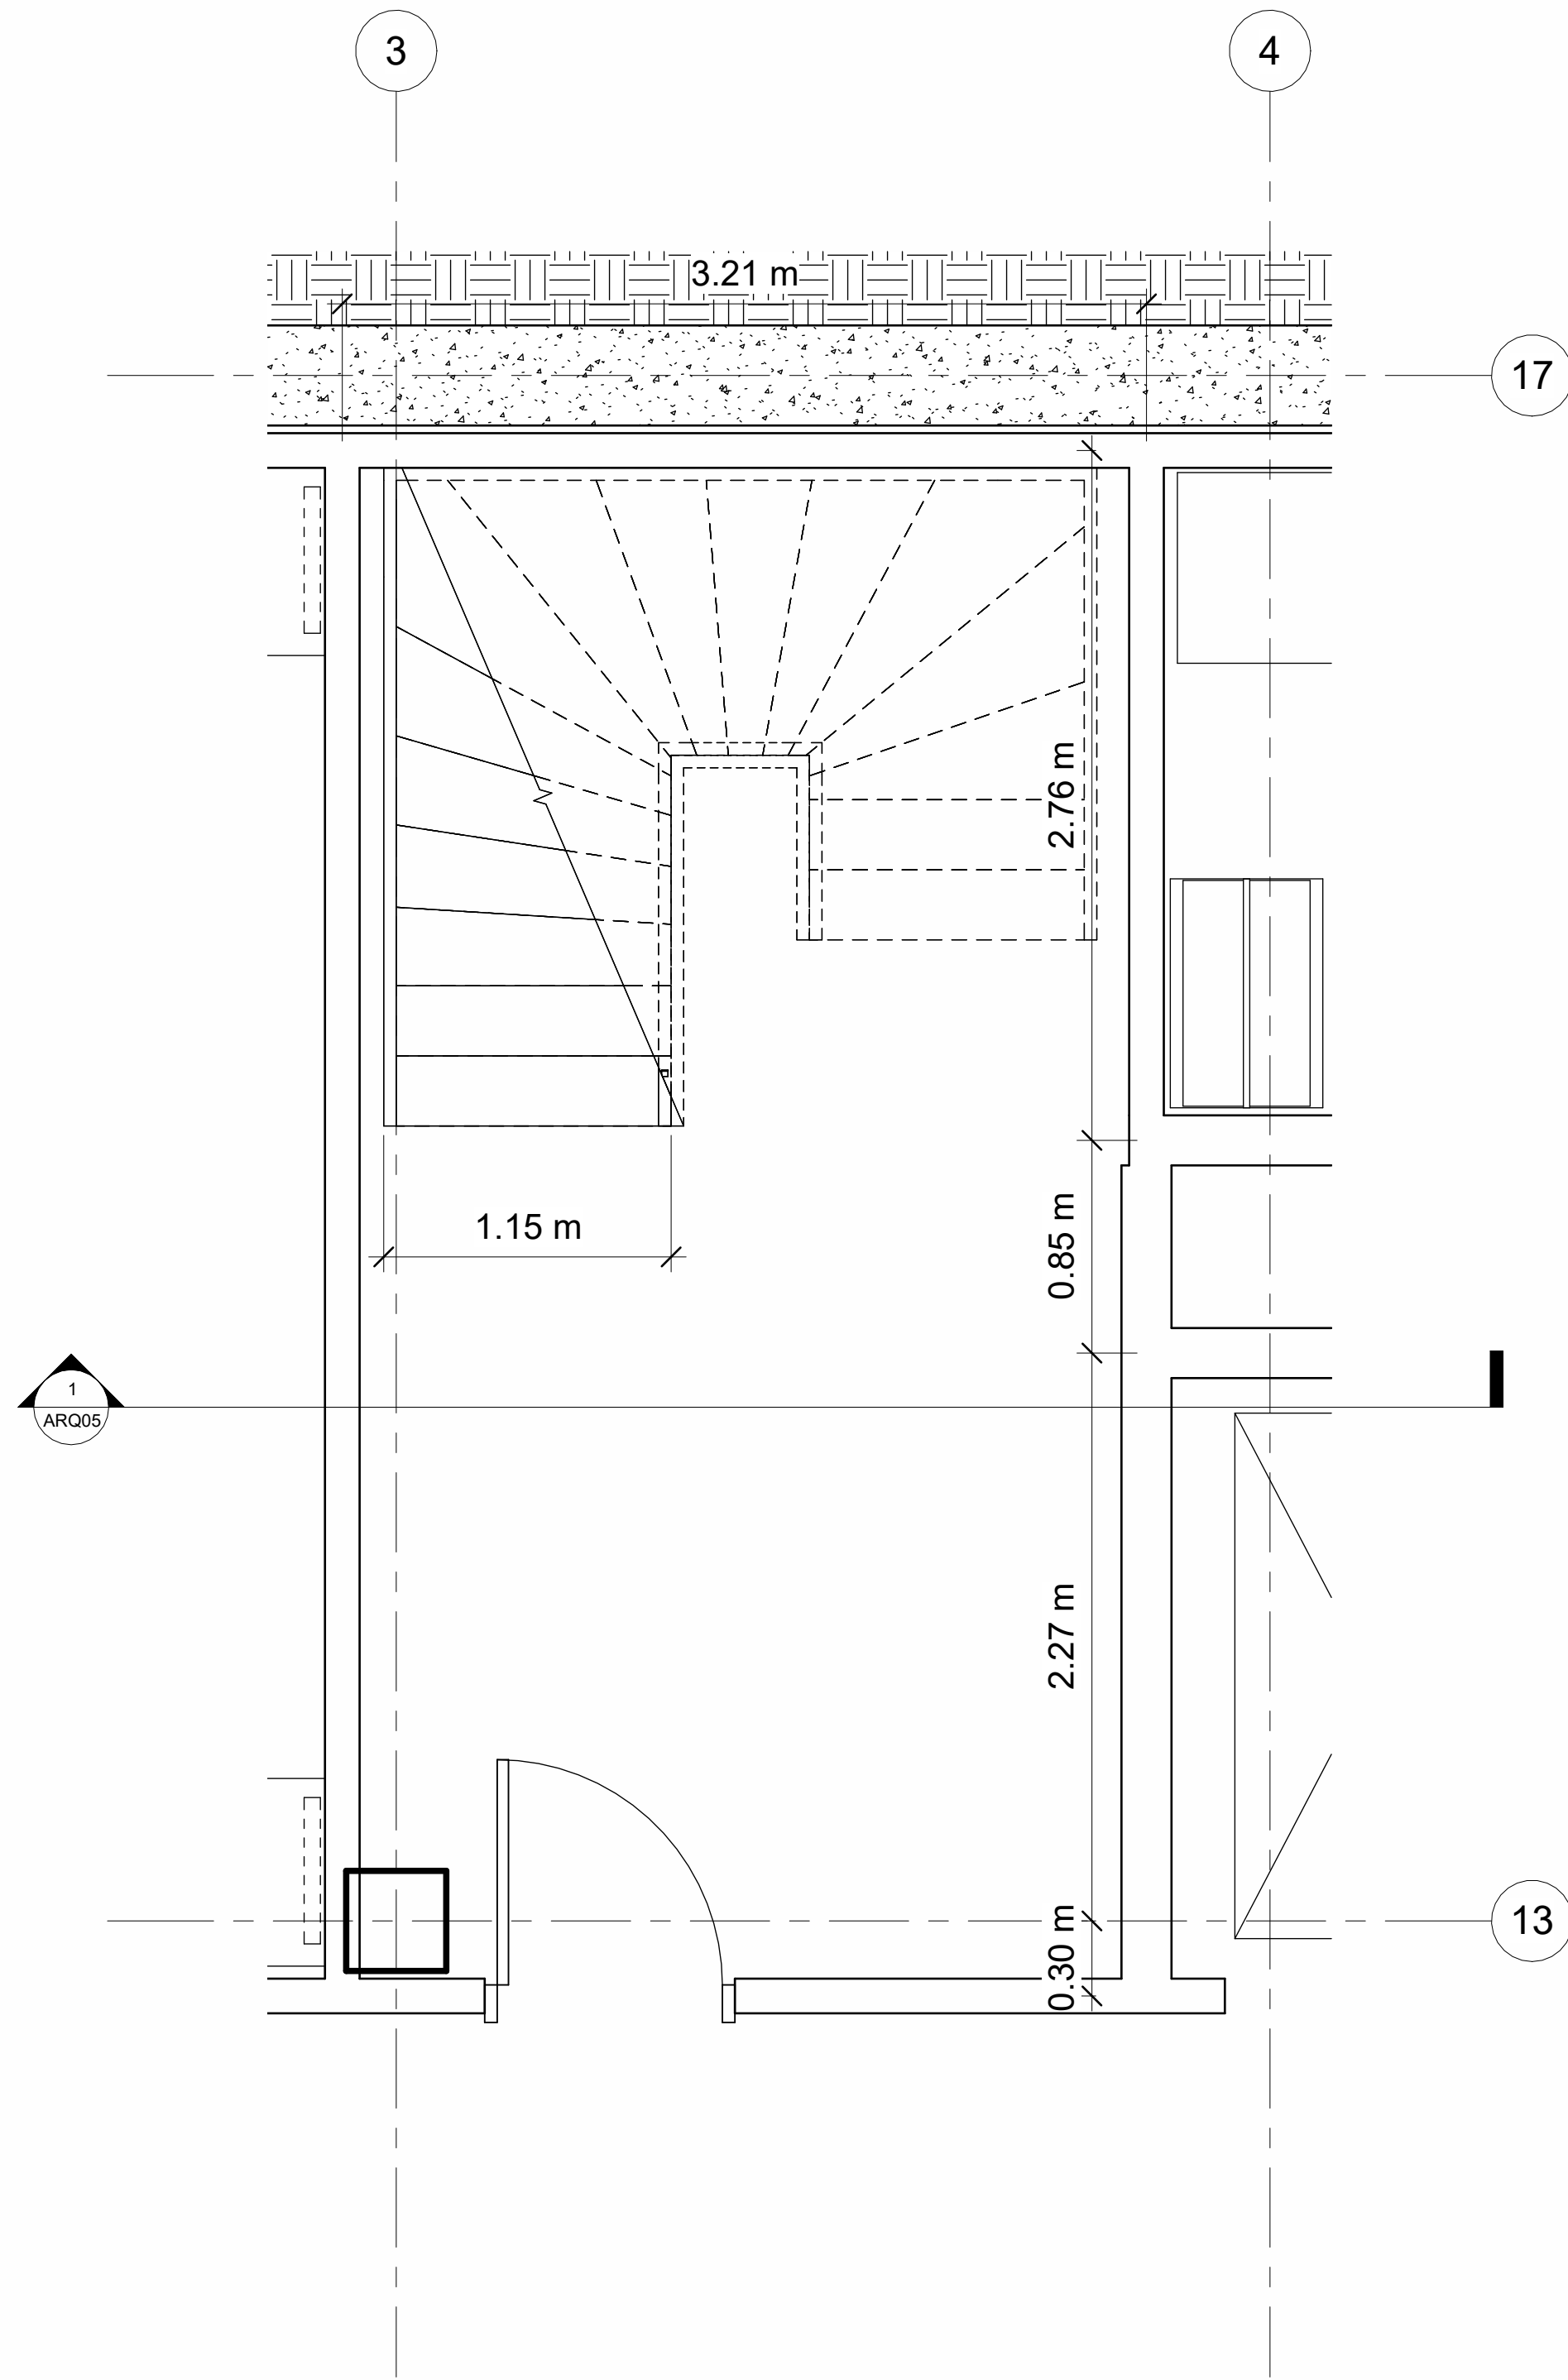

1 PUNTO FIJO DETALLE
1 : 25

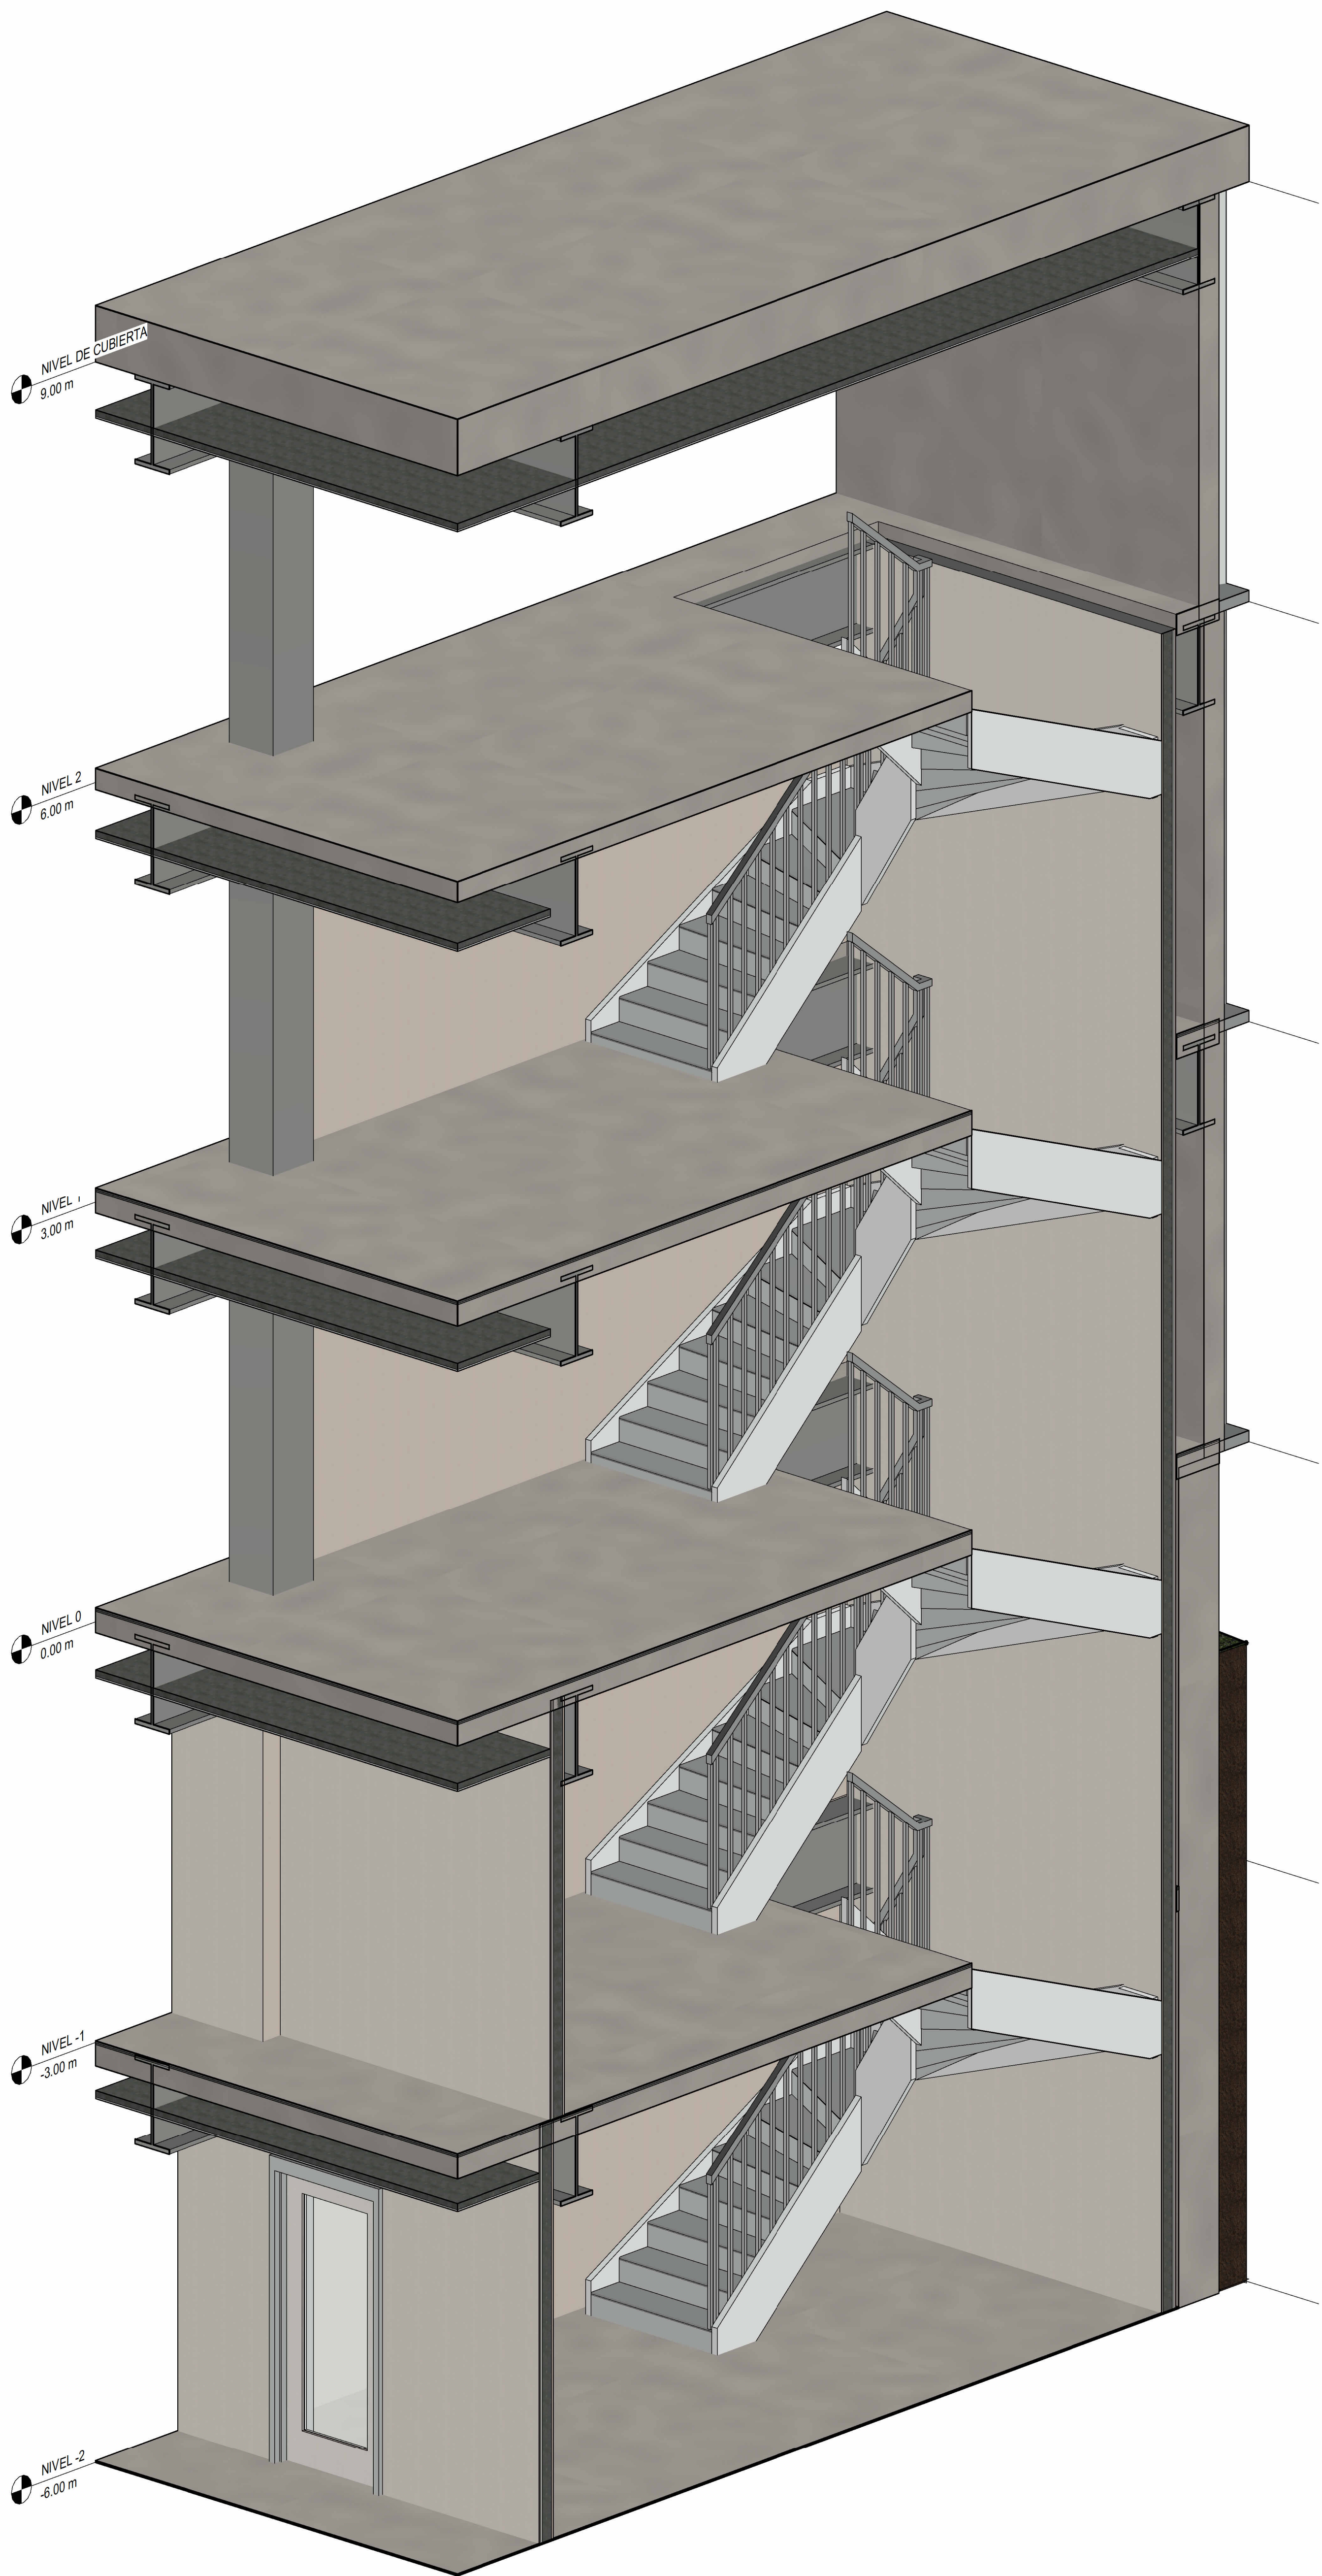


2 AXO ESCALERA

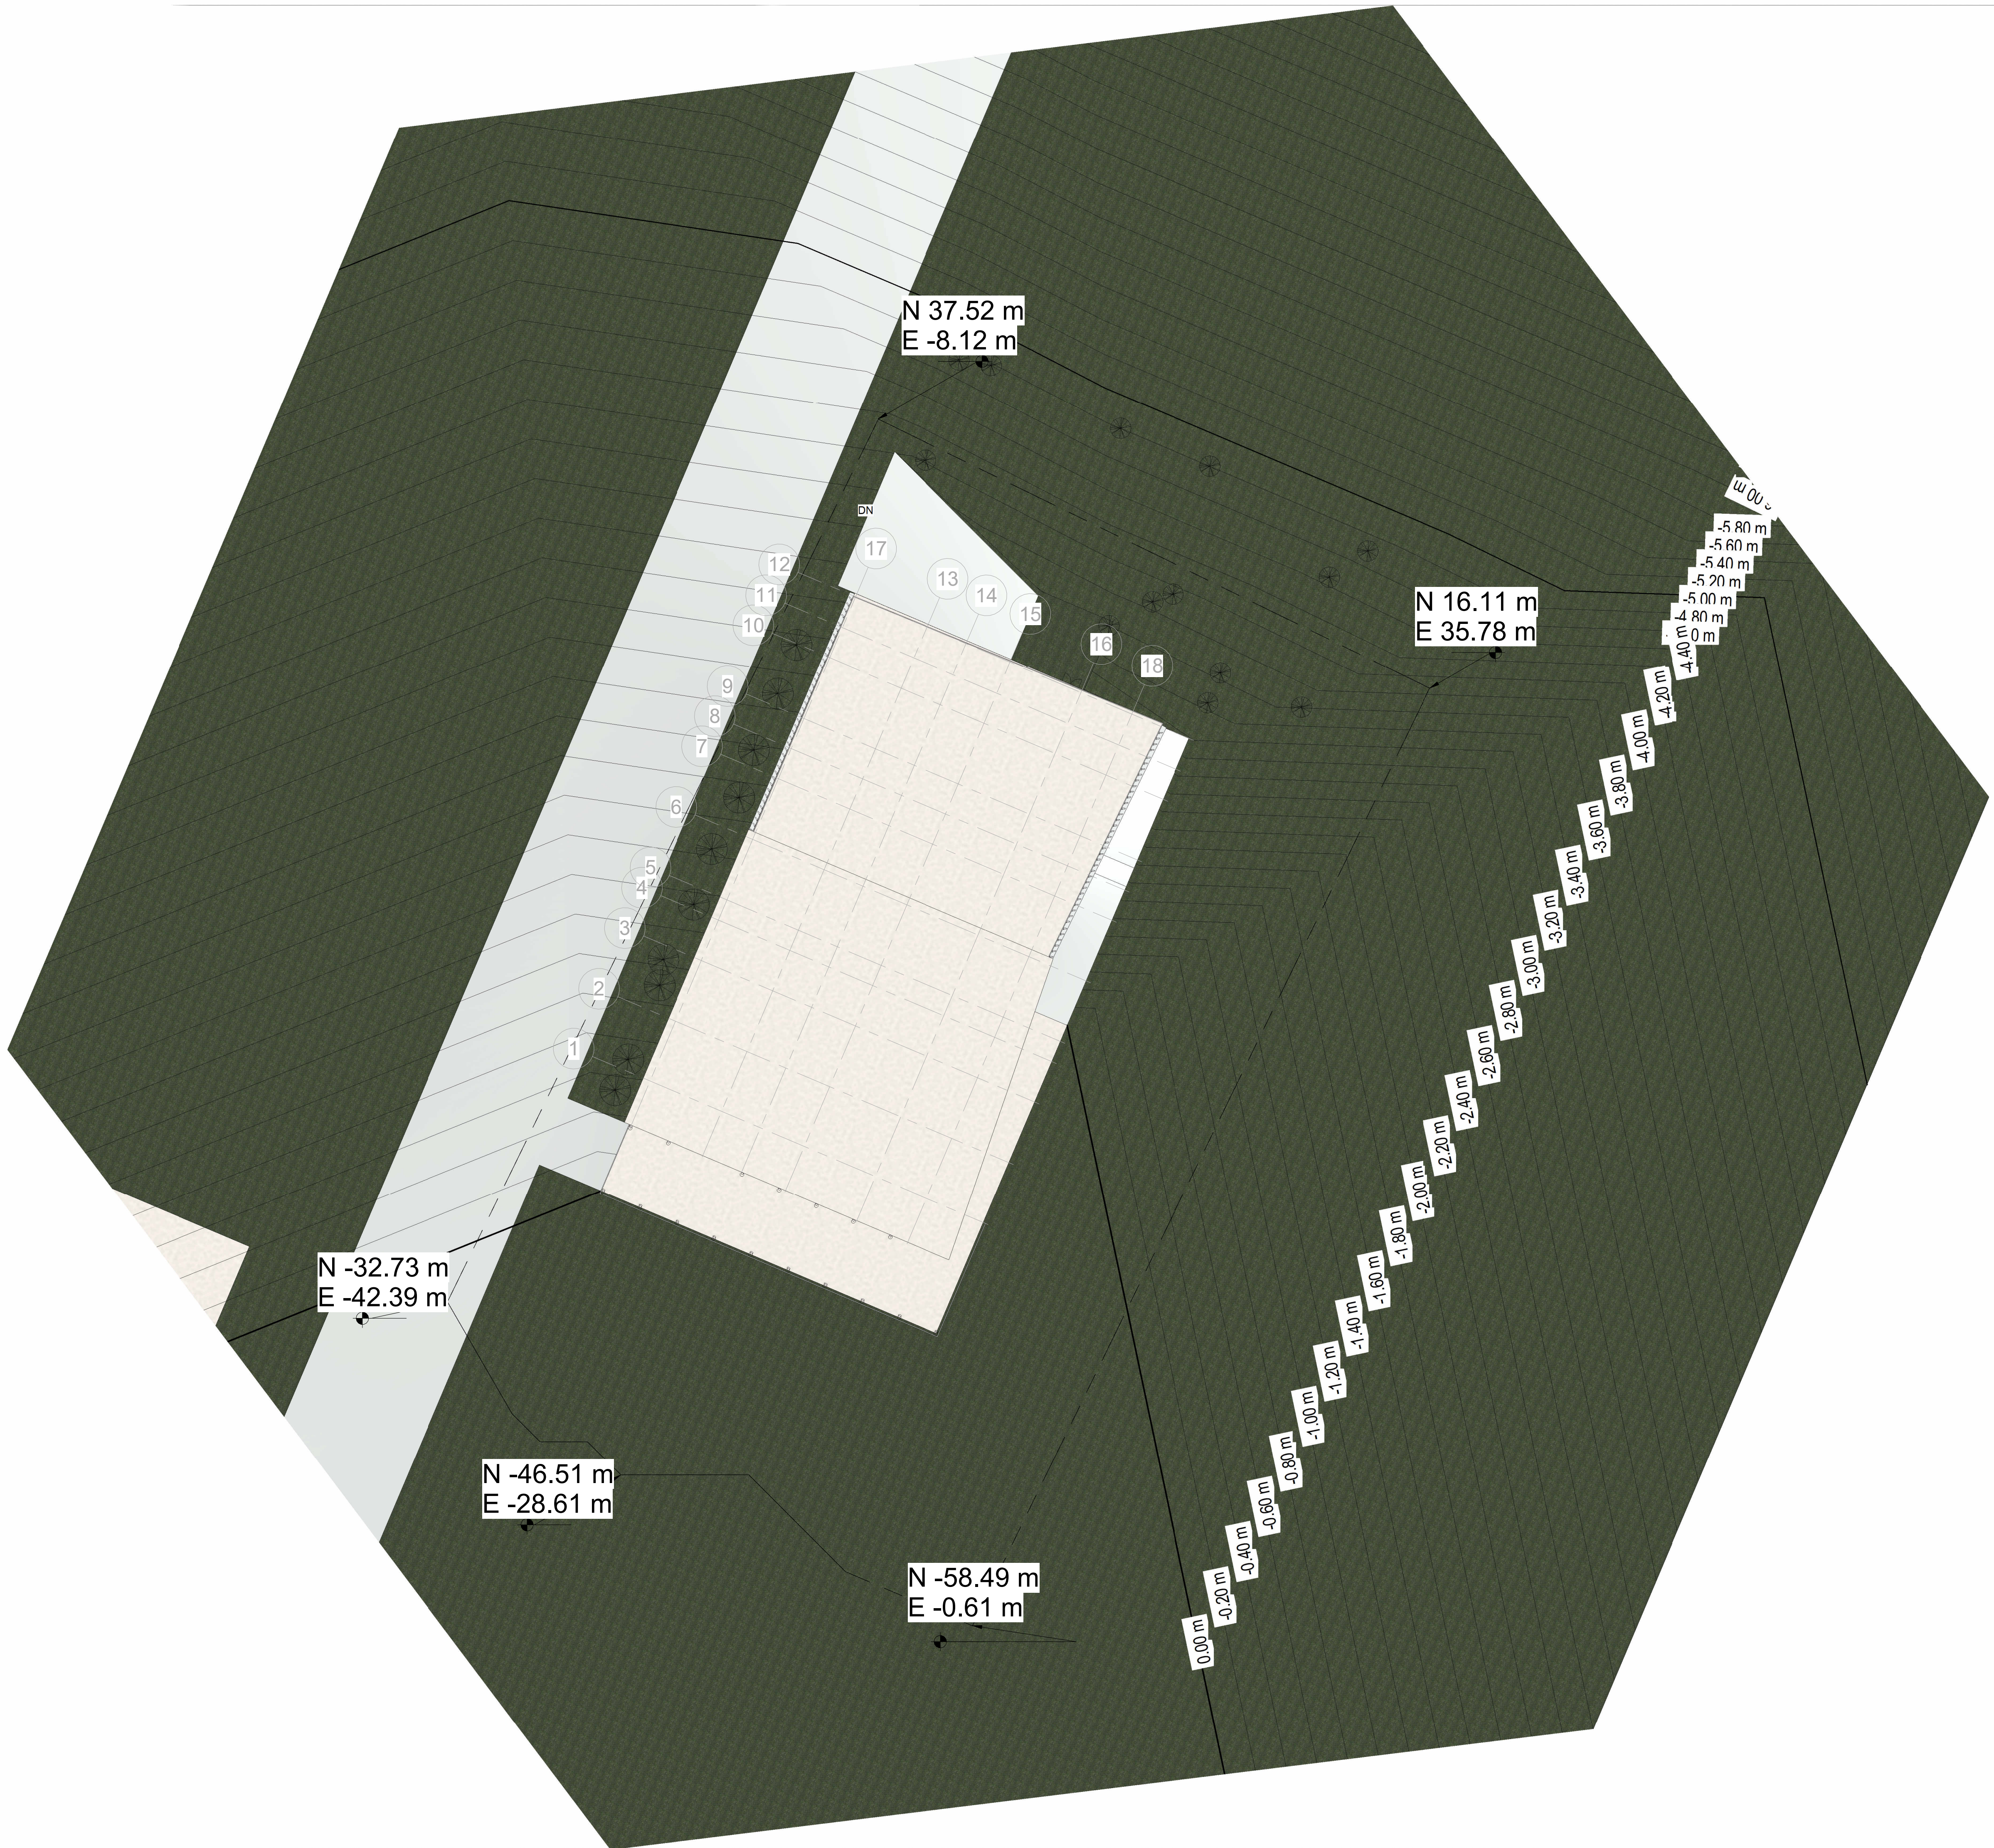


1 EMPLAZAMIENTO
1 : 250



LISTA DE PLANOS				
IPPI	Sheet Name	Sheet Number	Checked By	Drawn By
07/12/23	Sheet	A101	Checker	Author
07/12/23	Sheet	A101	Checker	Author
07/12/23	Sheet	A101	Checker	Author
07/12/23	Sheet	A102	Checker	Author
06/22/23	NIVEL -2	ARQ01	ARQ. Brenda Navarro	Narom J. Malagón
06/22/23	NIVEL -1	ARQ02	ARQ. Brenda Navarro	Narom J. Malagón
06/22/23	NIVEL 0	ARQ03	ARQ. Brenda Navarro	Narom J. Malagón
06/22/23	FACHADA S A	ARQ04	ARQ. Brenda Navarro	Narom J. Malagón
06/22/23	CORTE 1	ARQ05	ARQ. Brenda Navarro	Narom J. Malagón
06/22/23	3D	ARQ06	ARQ. Brenda Navarro	Narom J. Malagón
06/22/23	FACHADA S B	ARQ07	ARQ. Brenda Navarro	Narom J. Malagón
06/22/23	DETALLE ESCALER A	ARQ08	ARQ. Brenda Navarro	Narom J. Malagón
06/22/23	EMPLAZAMIENTO	ARQ09	ARQ. Brenda Navarro	Narom J. Malagón
06/22/23	CUBIERTA	ARQ10	ARQ. Brenda Navarro	Narom J. Malagón
06/22/23	DETALLE DE FAMILIA	ARQ11	ARQ. Brenda Navarro	Narom J. Malagón
06/22/23	DETALLE DE FAMILIA NO.2	ARQ11.1	ARQ. Brenda Navarro	Narom J. Malagón
06/22/23	DETALLE COMPONETE EN SITIO	ARQ11.2	ARQ. Brenda Navarro	Narom J. Malagón
06/22/23	CORTE FACHADA 2D Y 3D	ARQ12	ARQ. Brenda Navarro	Narom J. Malagón
06/22/23	GEOMETRIA EXPLORADA	ARQ14	ARQ. Brenda Navarro	Narom J. Malagón

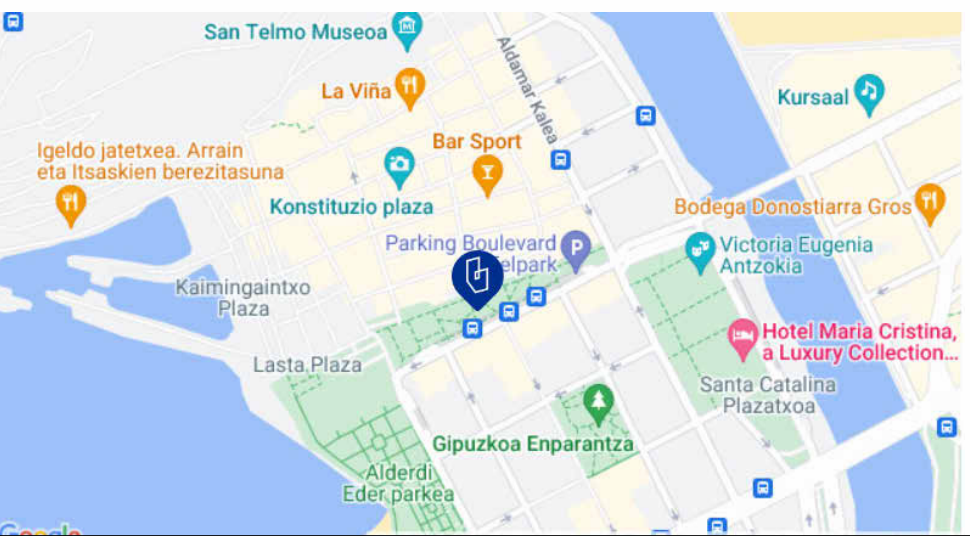


NASKA	
Edificio Fabrika	
EMPLAZAMIENTO	
NÚMERO DE PROYECTO	0001
FECHA	2023
DIBUJANTE	Narom J. Malagón
REVISIÓN	ARQ. Brenda Navarro
ARQ09	
ESCALA	1 : 250

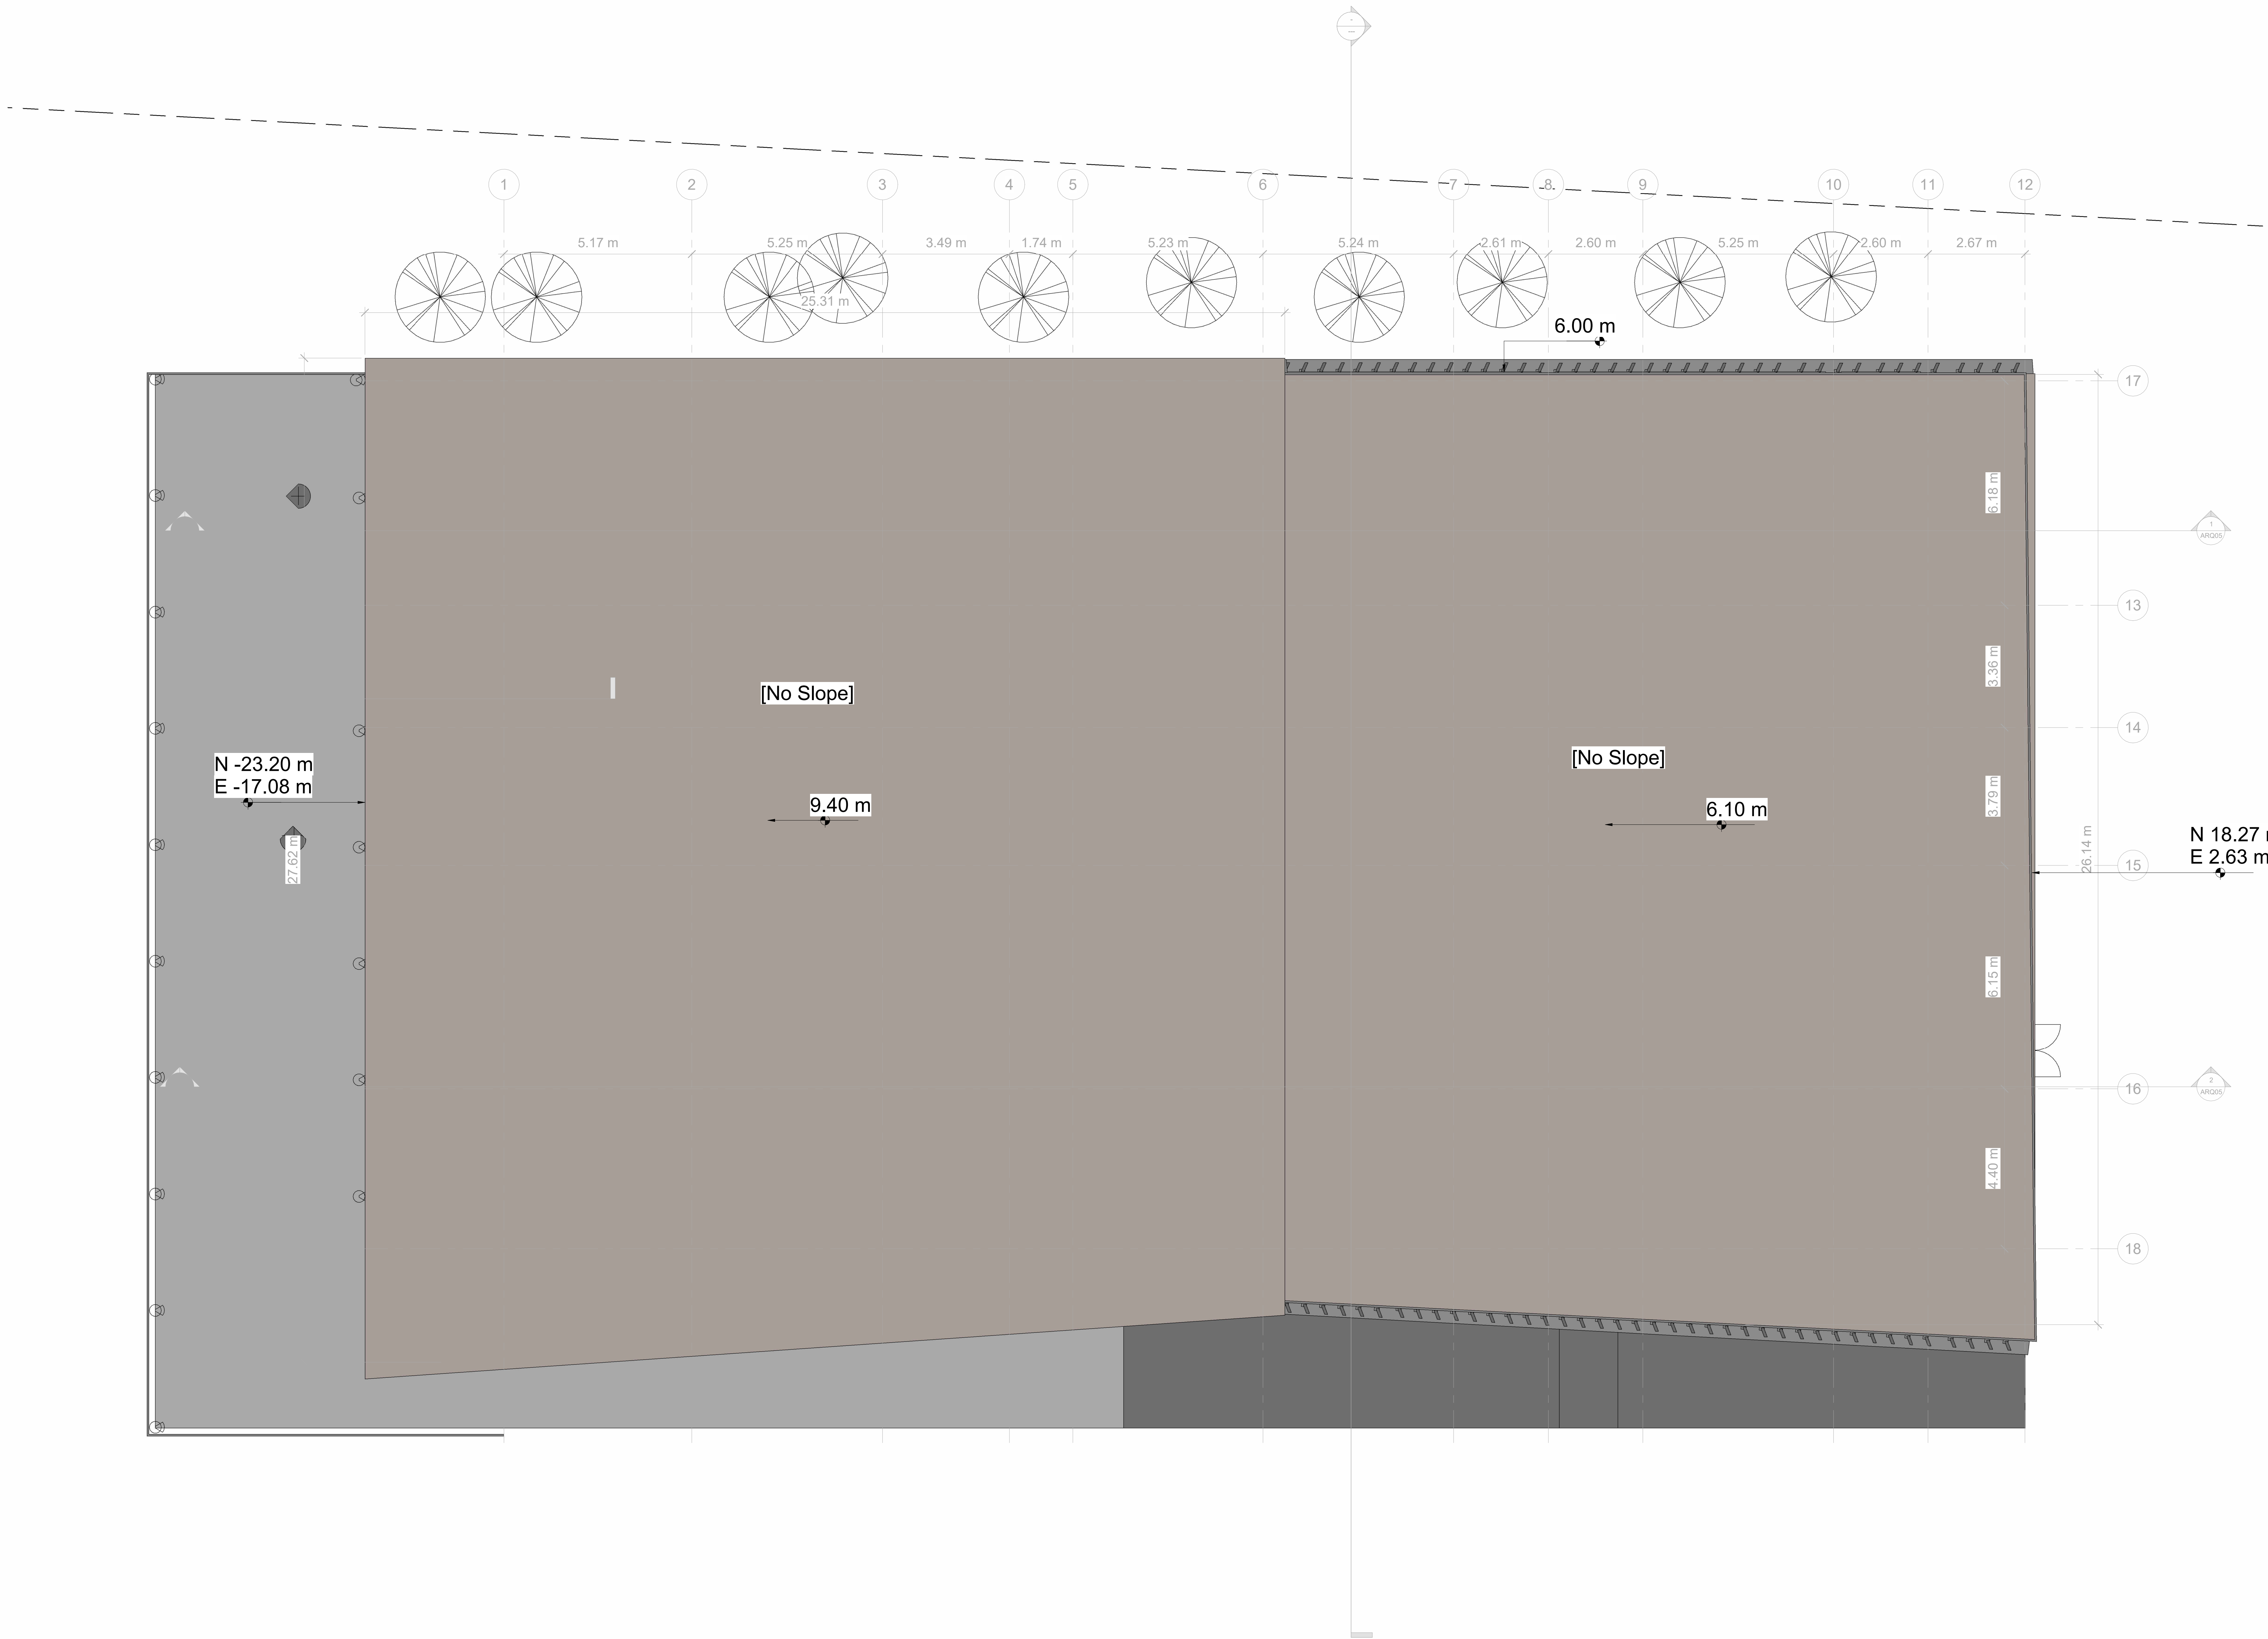


LISTA DE PLANOS				
IPPI	Sheet Name	Sheet Number	Checked By	Drawn By
07/12/23	Sheet	A101	Checker	Author
07/12/23	Sheet	A101	Checker	Author
07/12/23	Sheet	A101	Checker	Author
07/12/23	Sheet	A102	Checker	Author
06/22/23	NIVEL -2	ARQ01	ARQ. Brenda Navarro	Narom J. Malagón
06/22/23	NIVEL -1	ARQ02	ARQ. Brenda Navarro	Narom J. Malagón
06/22/23	NIVEL 0	ARQ03	ARQ. Brenda Navarro	Narom J. Malagón
06/22/23	FACHADA S A	ARQ04	ARQ. Brenda Navarro	Narom J. Malagón
06/22/23	CORTE 1	ARQ05	ARQ. Brenda Navarro	Narom J. Malagón
06/22/23	3D	ARQ06	ARQ. Brenda Navarro	Narom J. Malagón
06/22/23	FACHADA S B	ARQ07	ARQ. Brenda Navarro	Narom J. Malagón
06/22/23	DETALLE ESCALER A	ARQ08	ARQ. Brenda Navarro	Narom J. Malagón
06/22/23	EMPLAZAMIENTO	ARQ09	ARQ. Brenda Navarro	Narom J. Malagón
06/22/23	CUBIERTA	ARQ10	ARQ. Brenda Navarro	Narom J. Malagón
06/22/23	DETALLE DE FAMILIA	ARQ11	ARQ. Brenda Navarro	Narom J. Malagón
06/22/23	DETALLE DE FAMILIA NO.2	ARQ11.1	ARQ. Brenda Navarro	Narom J. Malagón
06/22/23	DETALLE COMPONETE EN SITIO	ARQ11.2	ARQ. Brenda Navarro	Narom J. Malagón
06/22/23	CORTE FACHADA 2D Y 3D	ARQ12	ARQ. Brenda Navarro	Narom J. Malagón
06/22/23	GEOMETRIA EXPLOTADA	ARQ14	ARQ. Brenda Navarro	Narom J. Malagón



NASKA	
Edificio Fabrika	
CUBIERTA	
NÚMERO DE PROYECTO	0001
FECHA	2023
DIBUJANTE	Narom J. Malagón
REVISIÓN	ARQ. Brenda Navarro
ARQ10	
ÉSCALA	1 : 65

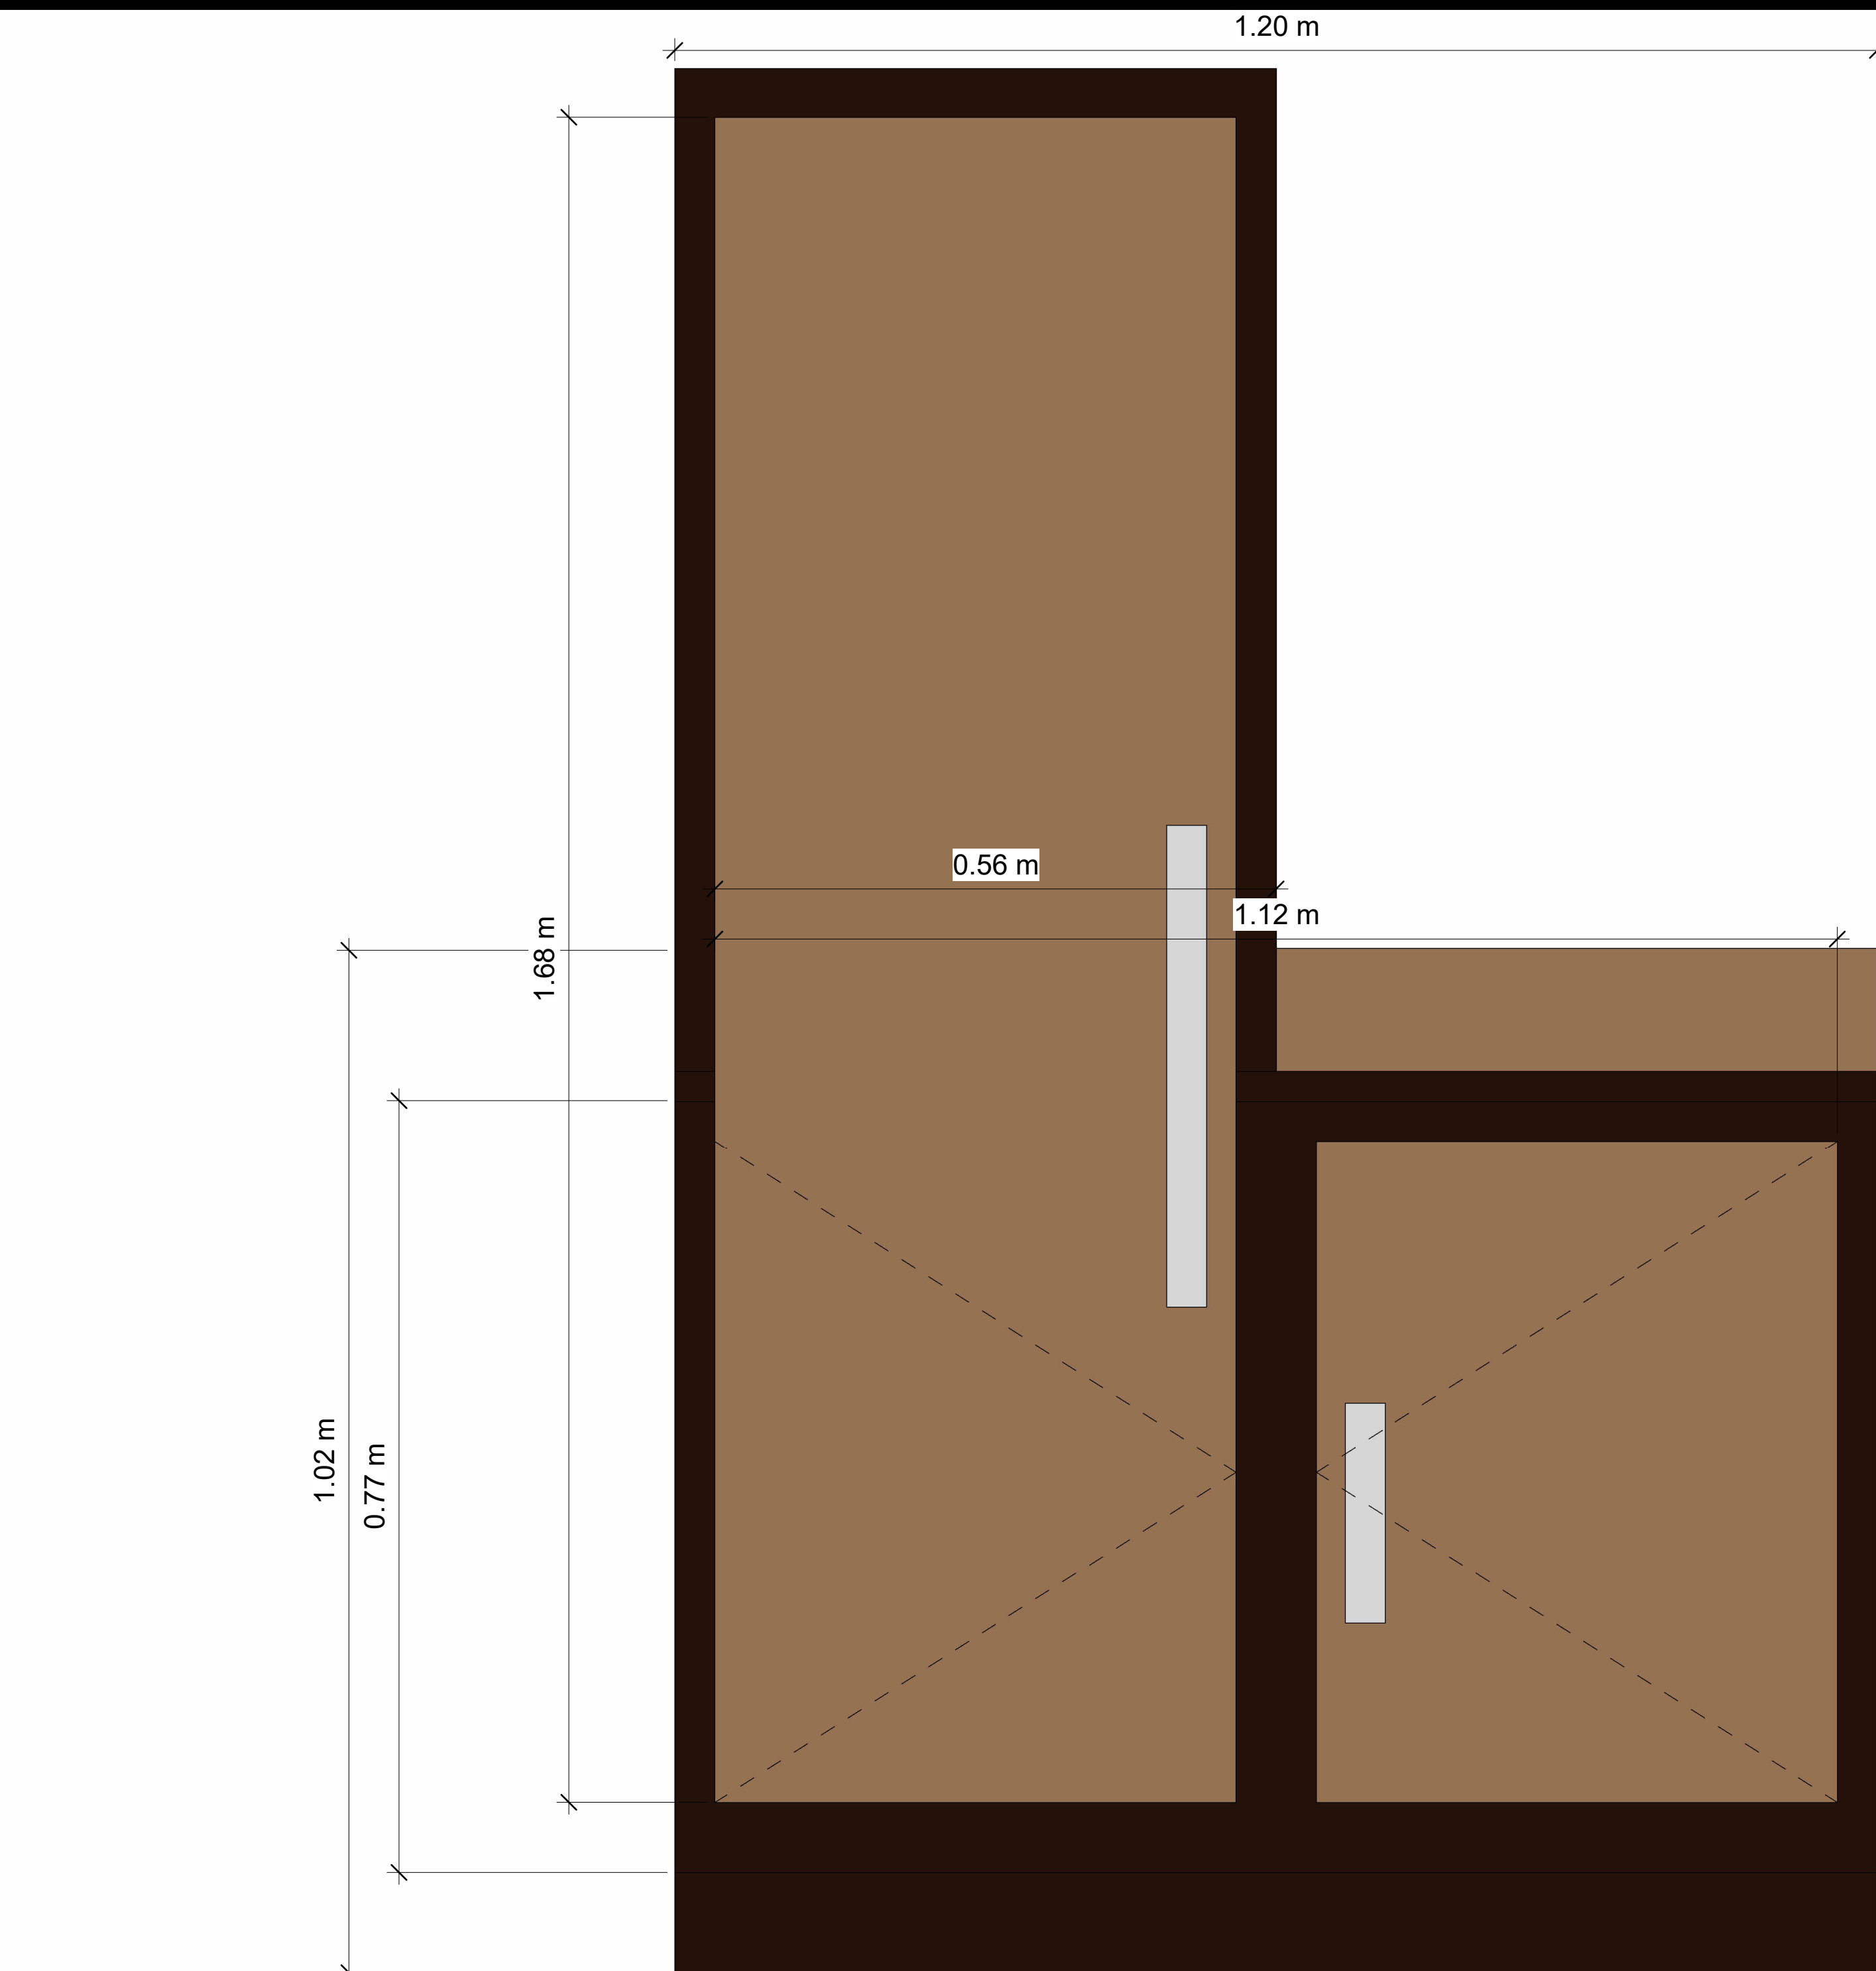

2 Elevation Front
1 : 5

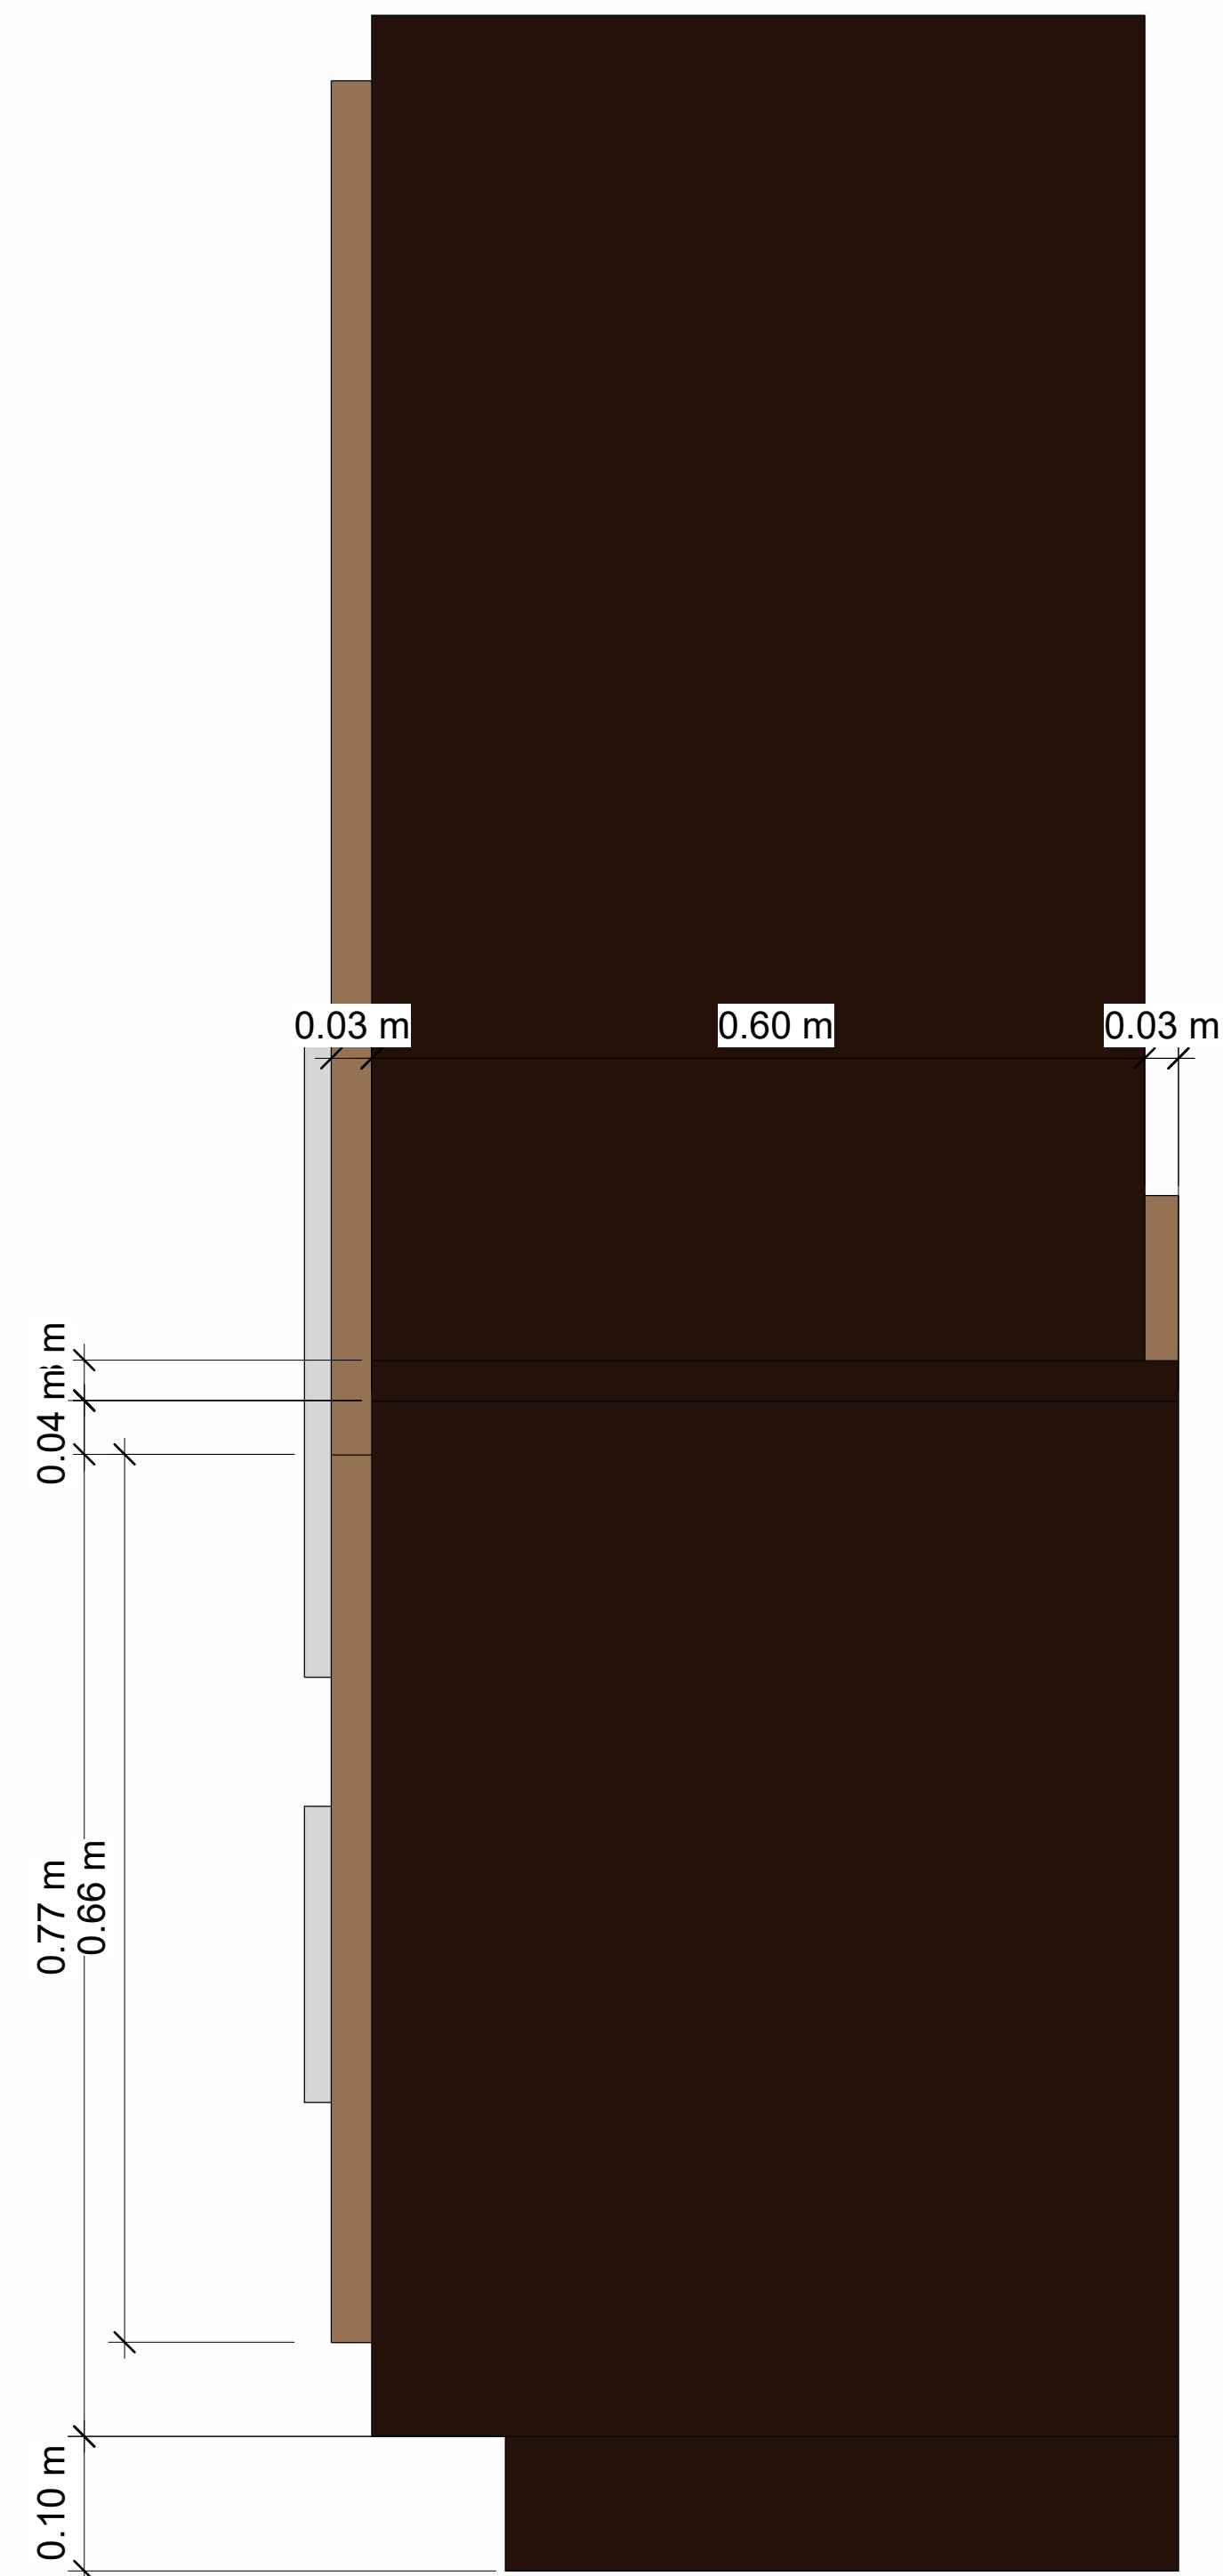

Elevation Right

LAMINADO FLOR MORADA

MADERA RECUBIERTA BLANCA


MADERA RECUBIERTA BLANCA

ALUMINIO


1 3D Ortho




LISTA DE PLANOS				
NOMBRE DE MATERIAL		CANTIDAD		
IPPI	Name	Number	Checked By	Drawn By
ALUMINIO			0.00 m²	
07/12/23	LAMINADO FLOR MORADA		0.98 m²	Author
07/12/23	MADERA RECUBIERTA BLANCA		0.94 m²	Author
07/12/23	Sheet	A.101	Checker	Author
07/12/23	Sheet	A.102	Checker	Author
06/22/23	NIVEL -2	ARQ01	ARQ. Brenda Navarro	Narom J. Malagón
06/22/23	NIVEL -1	ARQ02	ARQ. Brenda Navarro	Narom J. Malagón
06/22/23	NIVEL 0	ARQ03	ARQ. Brenda Navarro	Narom J. Malagón
06/22/23	FACHADA S A	ARQ04	ARQ. Brenda Navarro	Narom J. Malagón
06/22/23	CORTE 1	ARQ05	ARQ. Brenda Navarro	Narom J. Malagón
06/22/23	3D	ARQ06	ARQ. Brenda Navarro	Narom J. Malagón
06/22/23	FACHADA S B	ARQ07	ARQ. Brenda Navarro	Narom J. Malagón
06/22/23	DETALLE ESCALER A	ARQ08	ARQ. Brenda Navarro	Narom J. Malagón
06/22/23	EMPLAZAMIENTO	ARQ09	ARQ. Brenda Navarro	Narom J. Malagón
06/22/23	CUBIERTA	ARQ10	ARQ. Brenda Navarro	Narom J. Malagón
06/22/23	DETALLE DE FAMILIA	ARQ11	ARQ. Brenda Navarro	Narom J. Malagón
06/22/23	DETALLE DE FAMILIA NO.2	ARQ11.1	ARQ. Brenda Navarro	Narom J. Malagón
06/22/23	DETALLE COMPONETE EN SITIO	ARQ11.2	ARQ. Brenda Navarro	Narom J. Malagón
06/22/23	CORTE FACHADA 2D Y 3D	ARQ12	ARQ. Brenda Navarro	Narom J. Malagón
06/22/23	GEOMETRIA EXPLOTADA	ARQ14	ARQ. Brenda Navarro	Narom J. Malagón

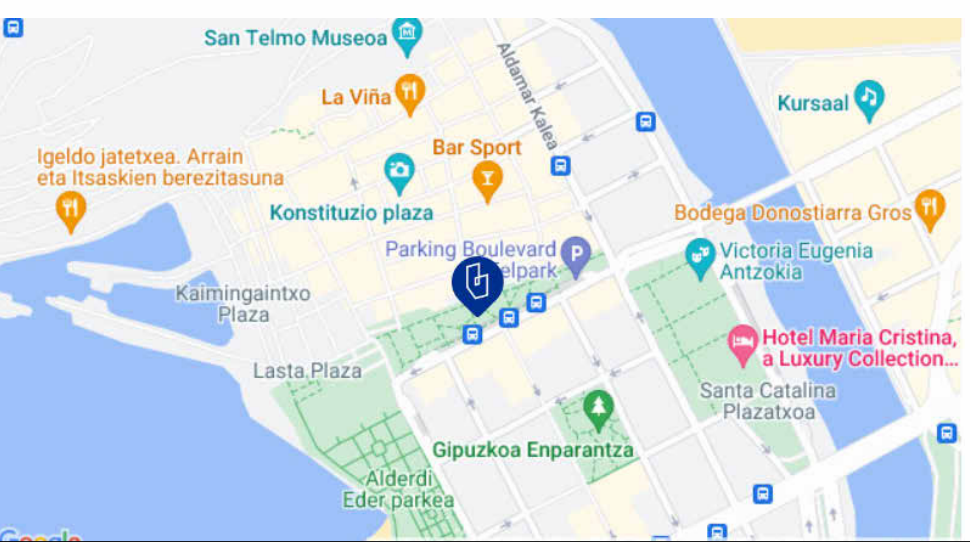


NASKA	
Edificio Fabrika	
DETALLE DE FAMILIA	
NÚMERO DE PROYECTO	0001
FECHA	2023
DIBUJANTE	Narom J. Malagón
REVISIÓN	ARQ. Brenda Navarro
ARQ11	
ESCALA	1 : 5

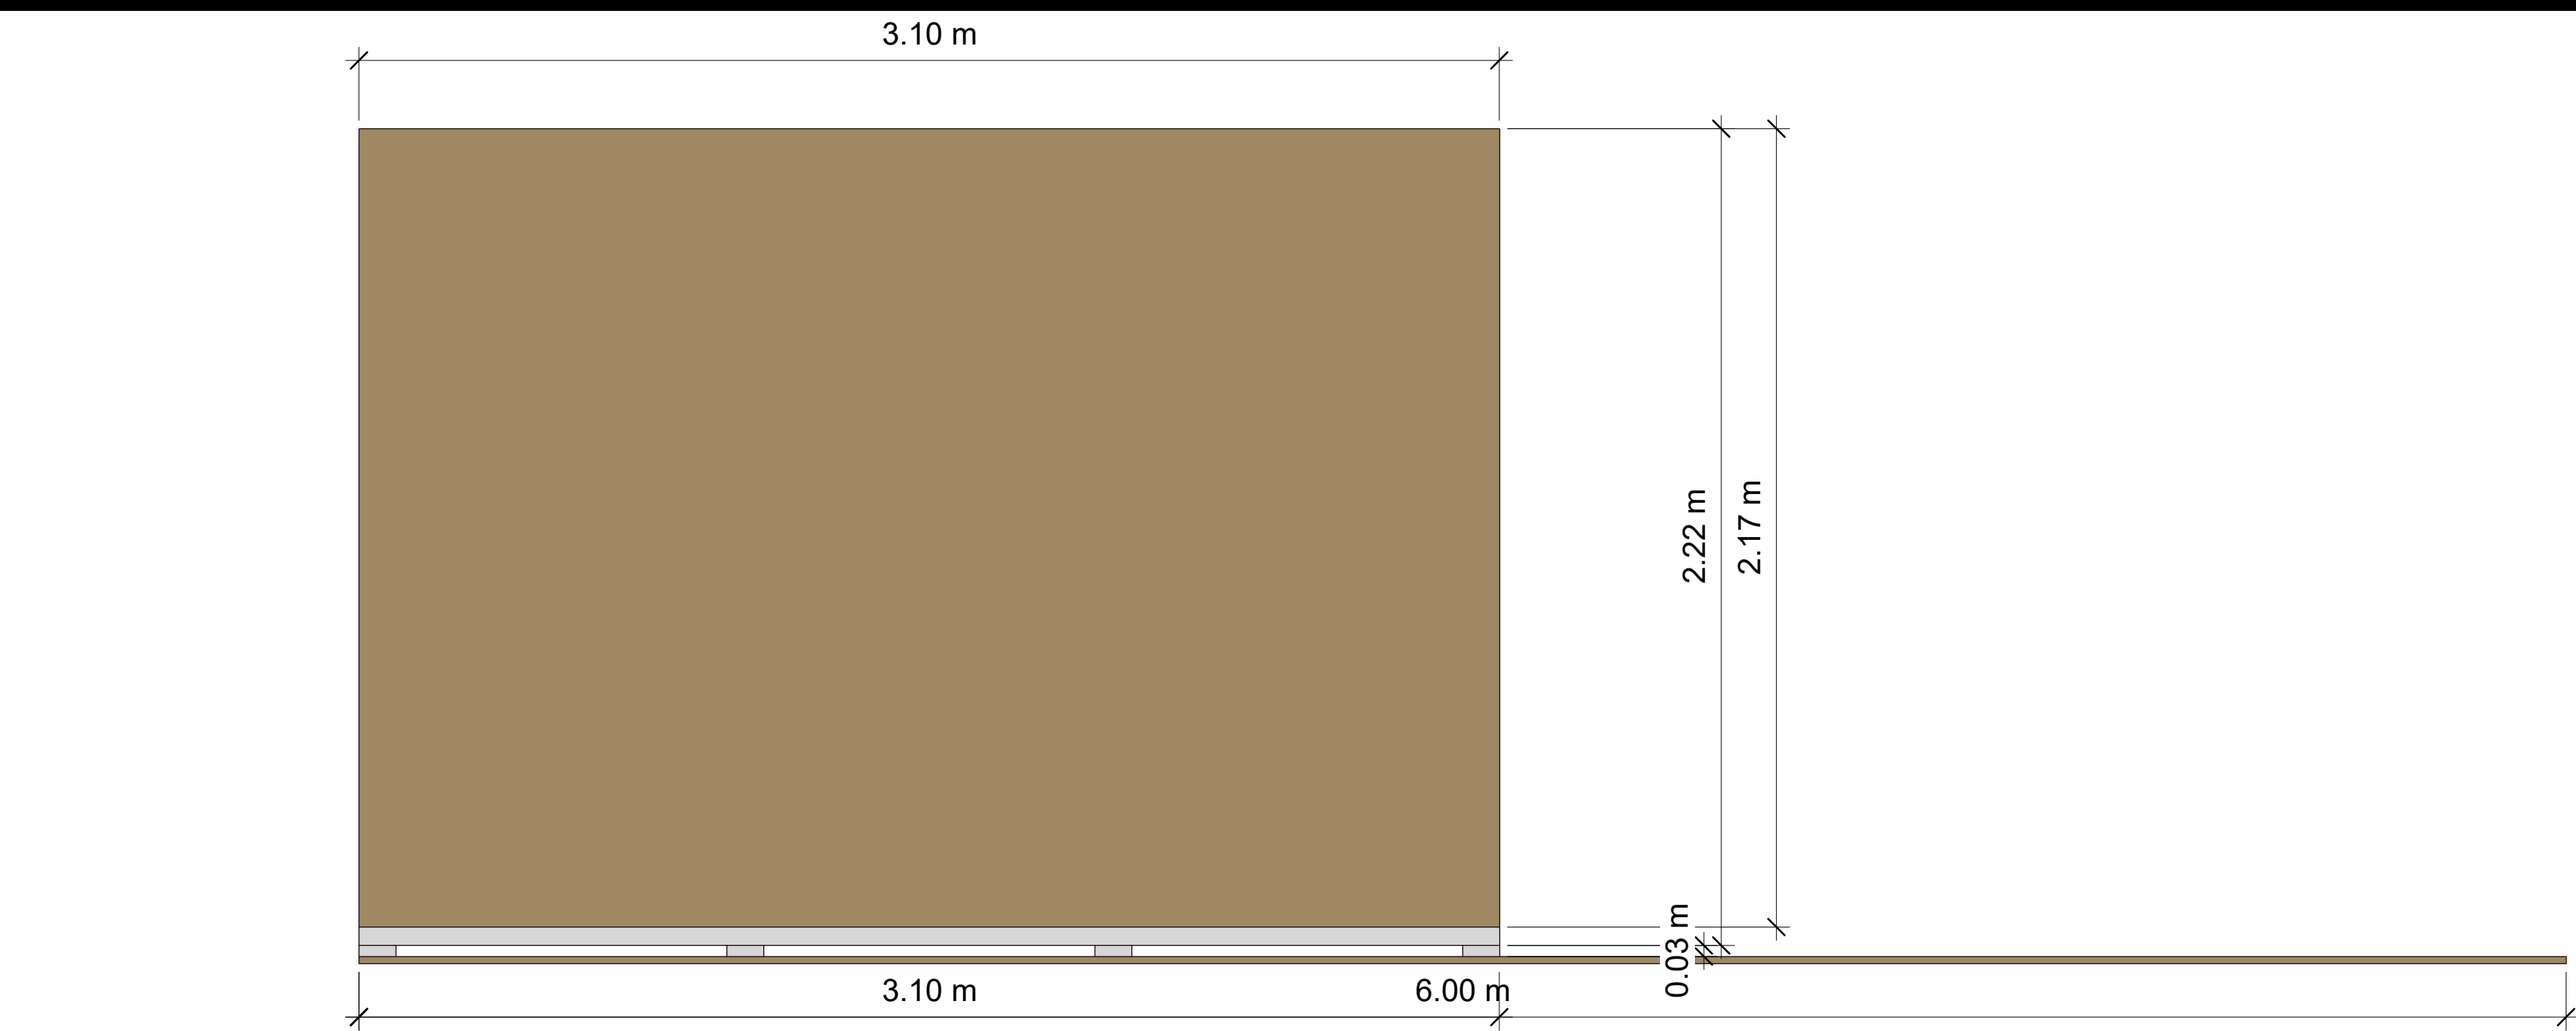


2 Elevation Front
1 : 15

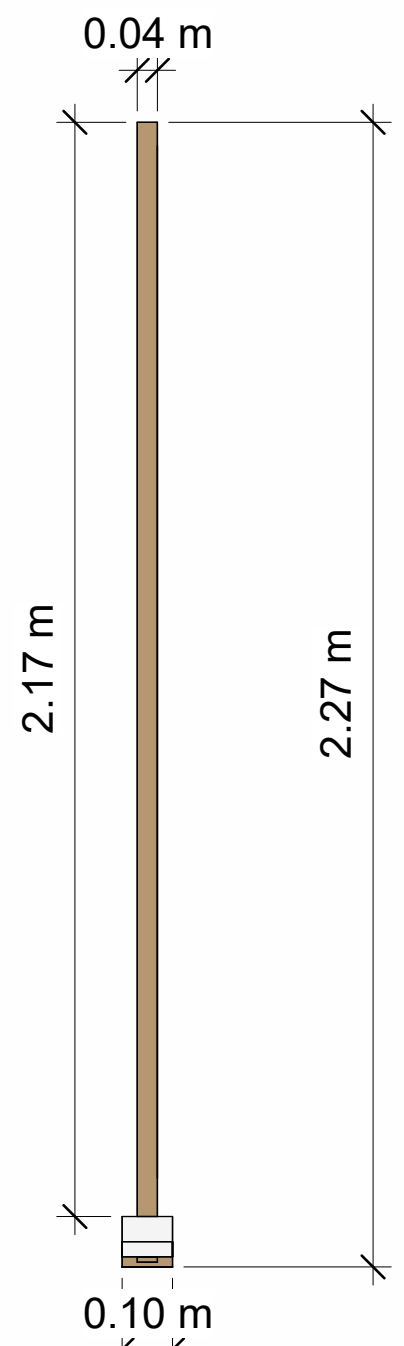

3 Elevation Right
1 : 15

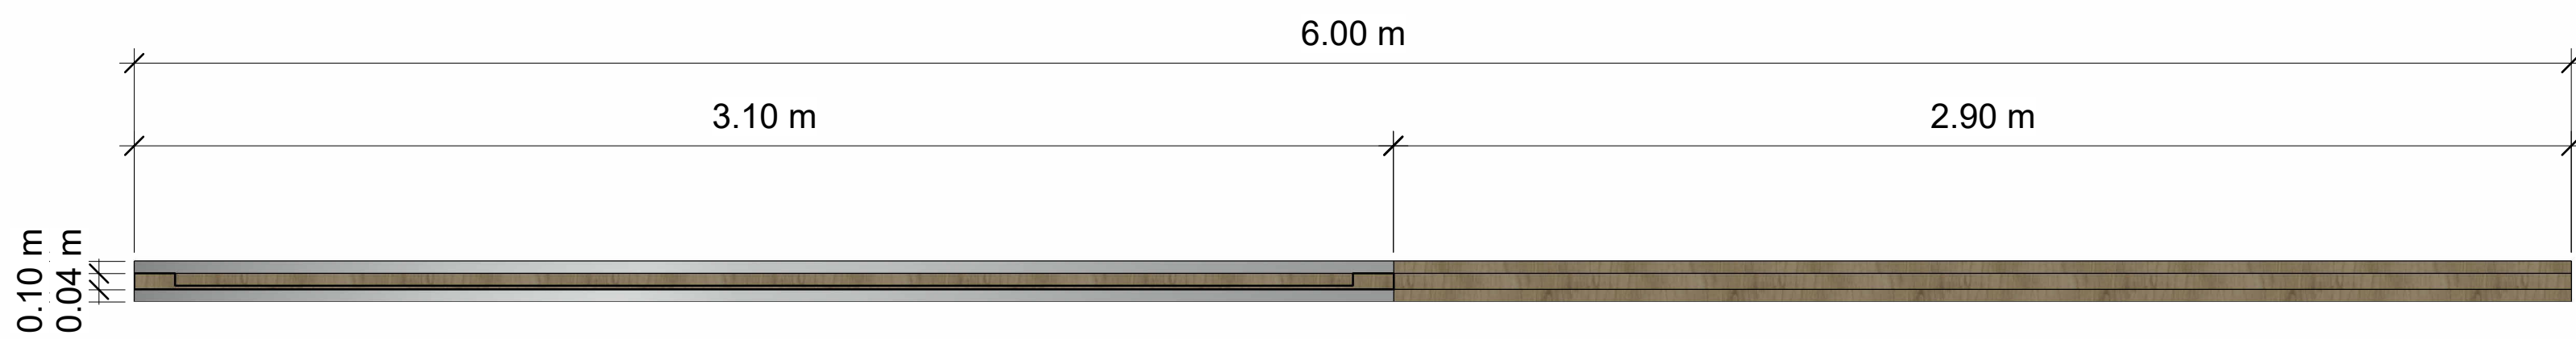


4 Plan Detail
1 : 15

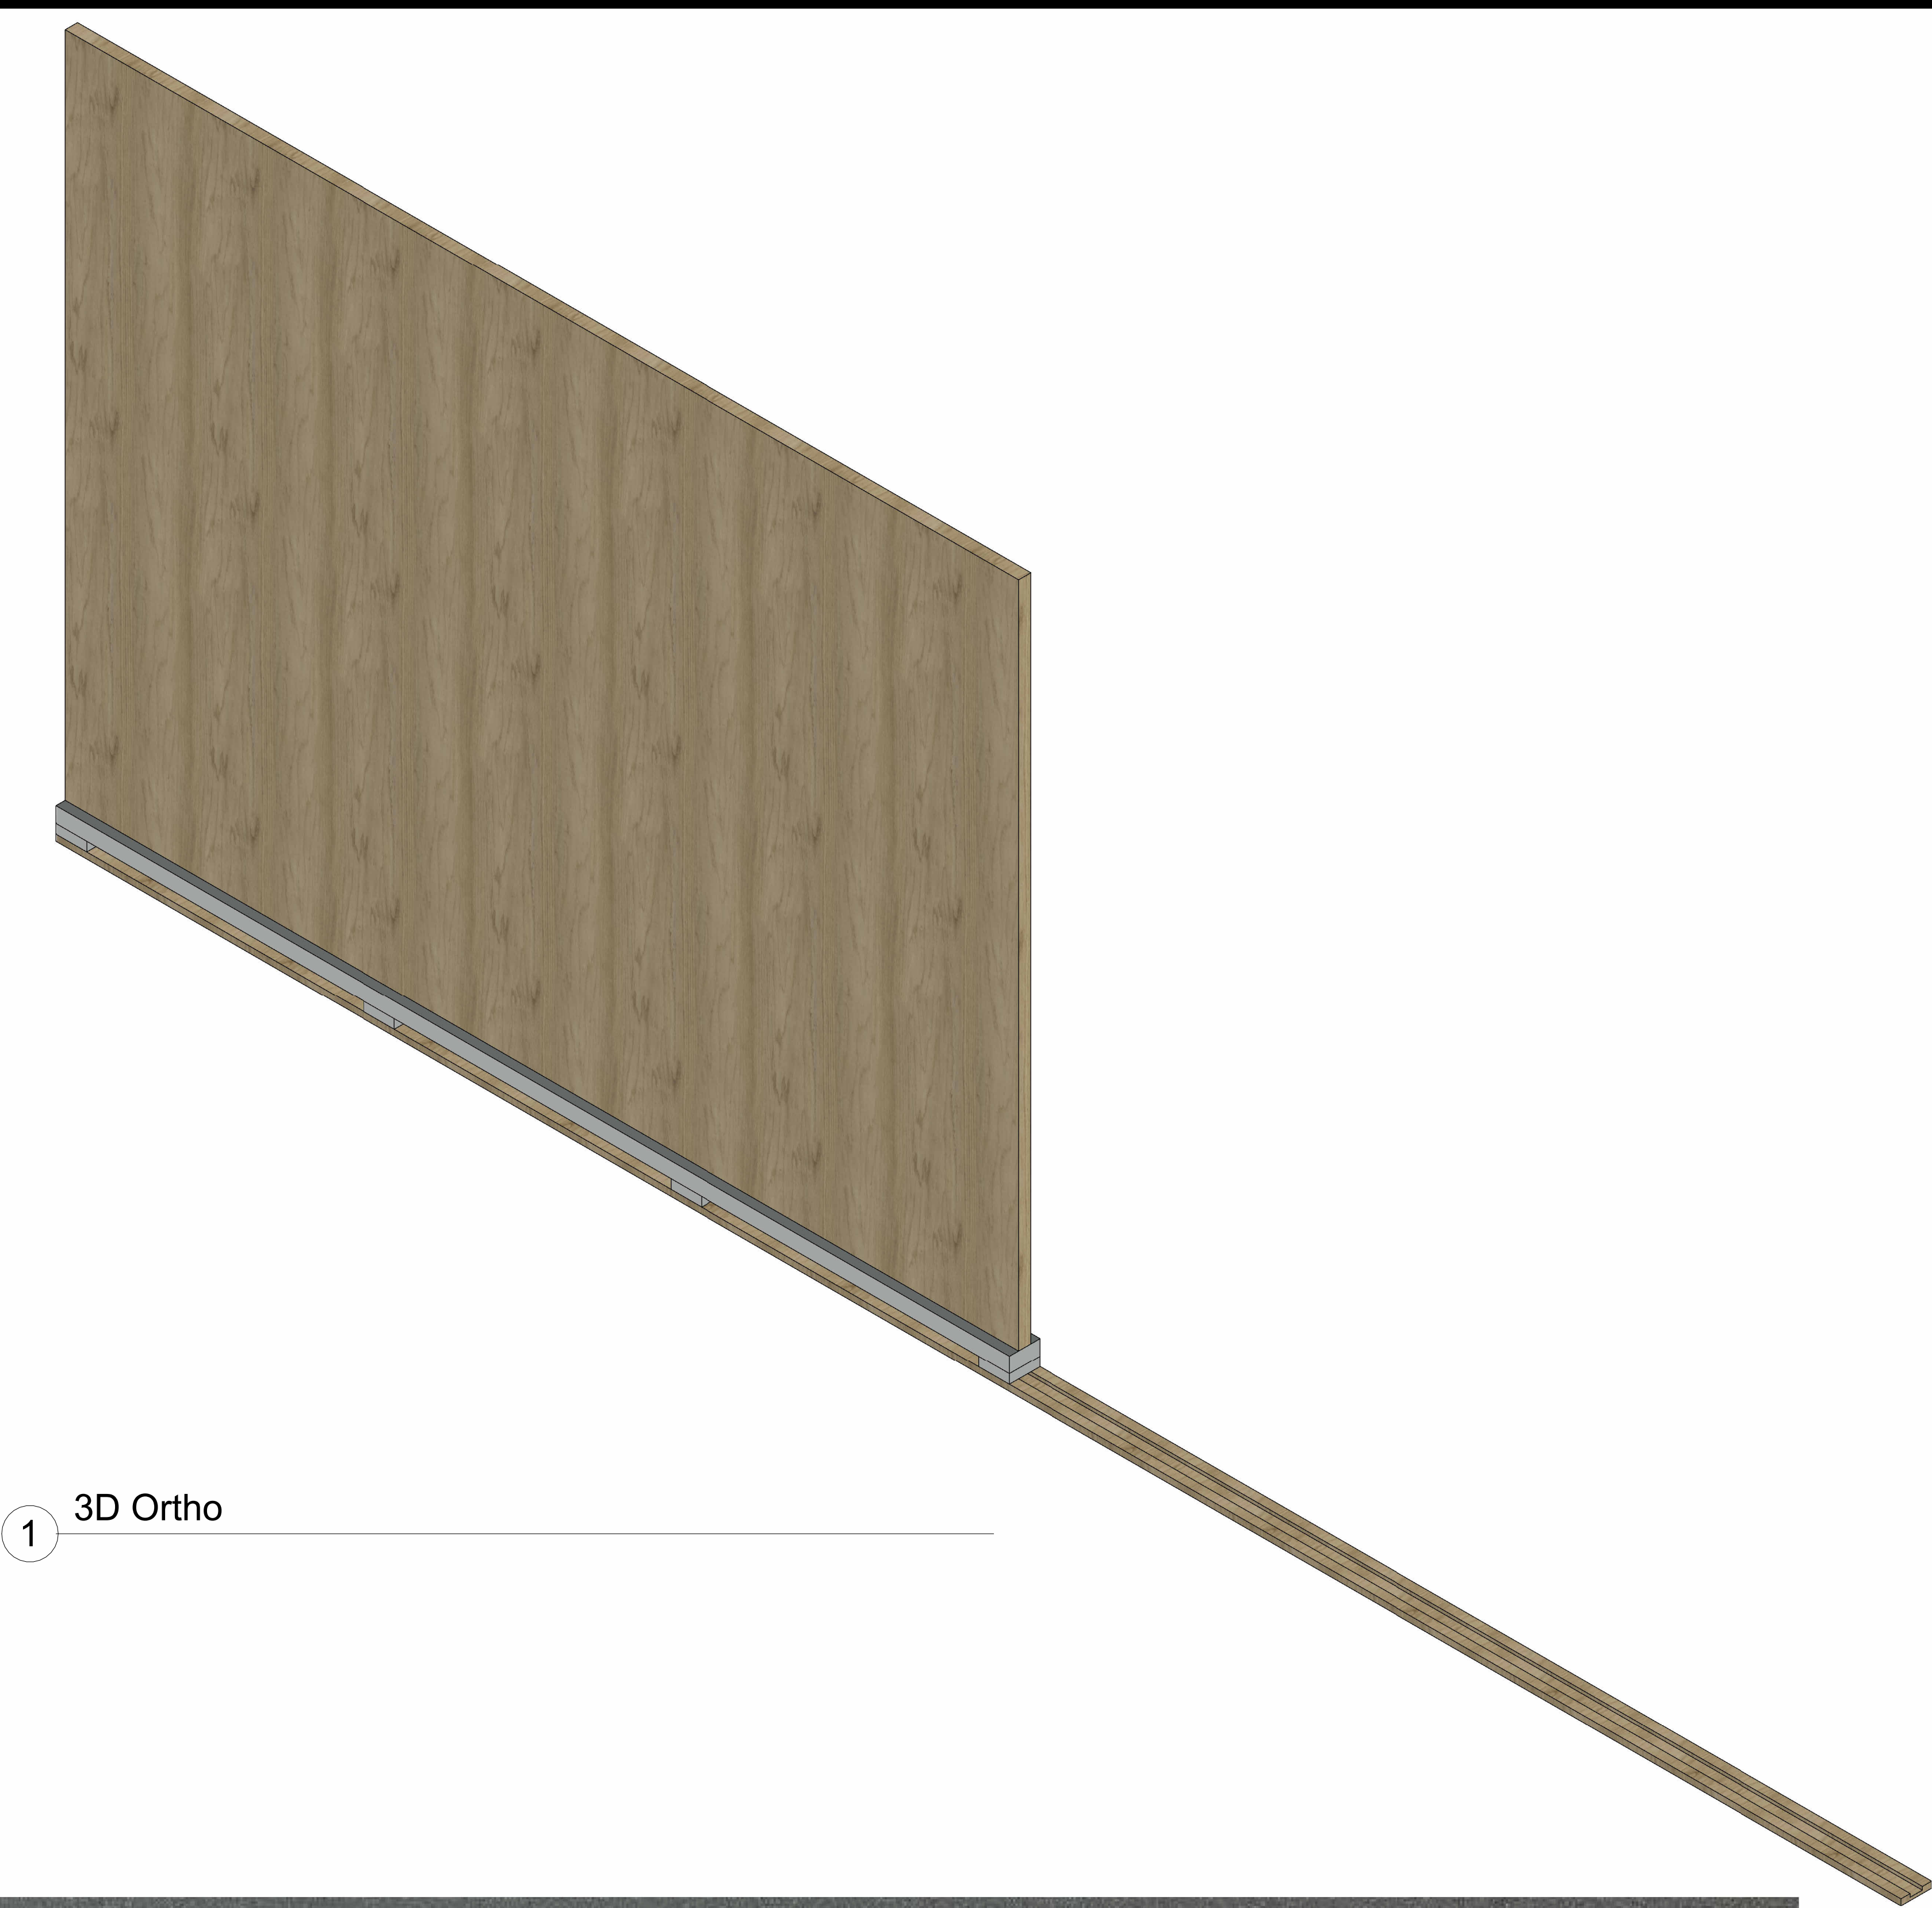


1 3D Ortho




LISTA DE PLANOS				
IPPI	Sheet Name	Sheet Number	Checked By	Drawn By
07/12/23	Sheet	A101	Checker	Author
07/12/23	Sheet	A101	Checker	Author
07/12/23	Sheet	A101	Checker	Author
07/12/23	Sheet	A102	Checker	Author
06/22/23	NIVEL -2	ARQ01	ARQ. Brenda Navarro	Narom J. Malagón
06/22/23	NIVEL -1	ARQ02	ARQ. Brenda Navarro	Narom J. Malagón
06/22/23	NIVEL 0	ARQ03	ARQ. Brenda Navarro	Narom J. Malagón
06/22/23	FACHADA S A	ARQ04	ARQ. Brenda Navarro	Narom J. Malagón
06/22/23	CORTE 1	ARQ05	ARQ. Brenda Navarro	Narom J. Malagón
06/22/23	3D	ARQ06	ARQ. Brenda Navarro	Narom J. Malagón
06/22/23	FACHADA S B	ARQ07	ARQ. Brenda Navarro	Narom J. Malagón
06/22/23	DETALLE ESCALER A	ARQ08	ARQ. Brenda Navarro	Narom J. Malagón
06/22/23	EMPLAZAMIENTO	ARQ09	ARQ. Brenda Navarro	Narom J. Malagón
06/22/23	CUBIERTA	ARQ10	ARQ. Brenda Navarro	Narom J. Malagón
06/22/23	DETALLE DE FAMILIA	ARQ11	ARQ. Brenda Navarro	Narom J. Malagón
06/22/23	DETALLE DE FAMILIA NO.2	ARQ11.1	ARQ. Brenda Navarro	Narom J. Malagón
06/22/23	DETALLE COMPONETE EN SITIO	ARQ11.2	ARQ. Brenda Navarro	Narom J. Malagón
06/22/23	CORTE FACHADA 2D Y 3D	ARQ12	ARQ. Brenda Navarro	Narom J. Malagón
06/22/23	GEOMETRIA EXPLOTADA	ARQ14	ARQ. Brenda Navarro	Narom J. Malagón

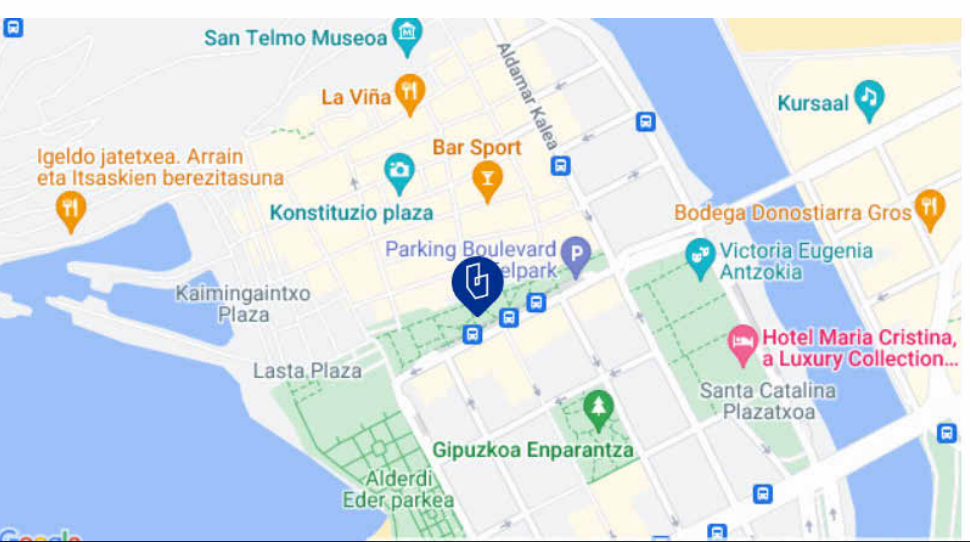


NASKA	
Edificio Fabrika	
DETALLE DE FAMILIA NO.2	
NÚMERO DE PROYECTO	0001
FECHA	2023
DIBUJANTE	Narom J. Malagón
REVISIÓN	ARQ. Brenda Navarro
ARQ11.1	
ÉSCALA	1 : 15

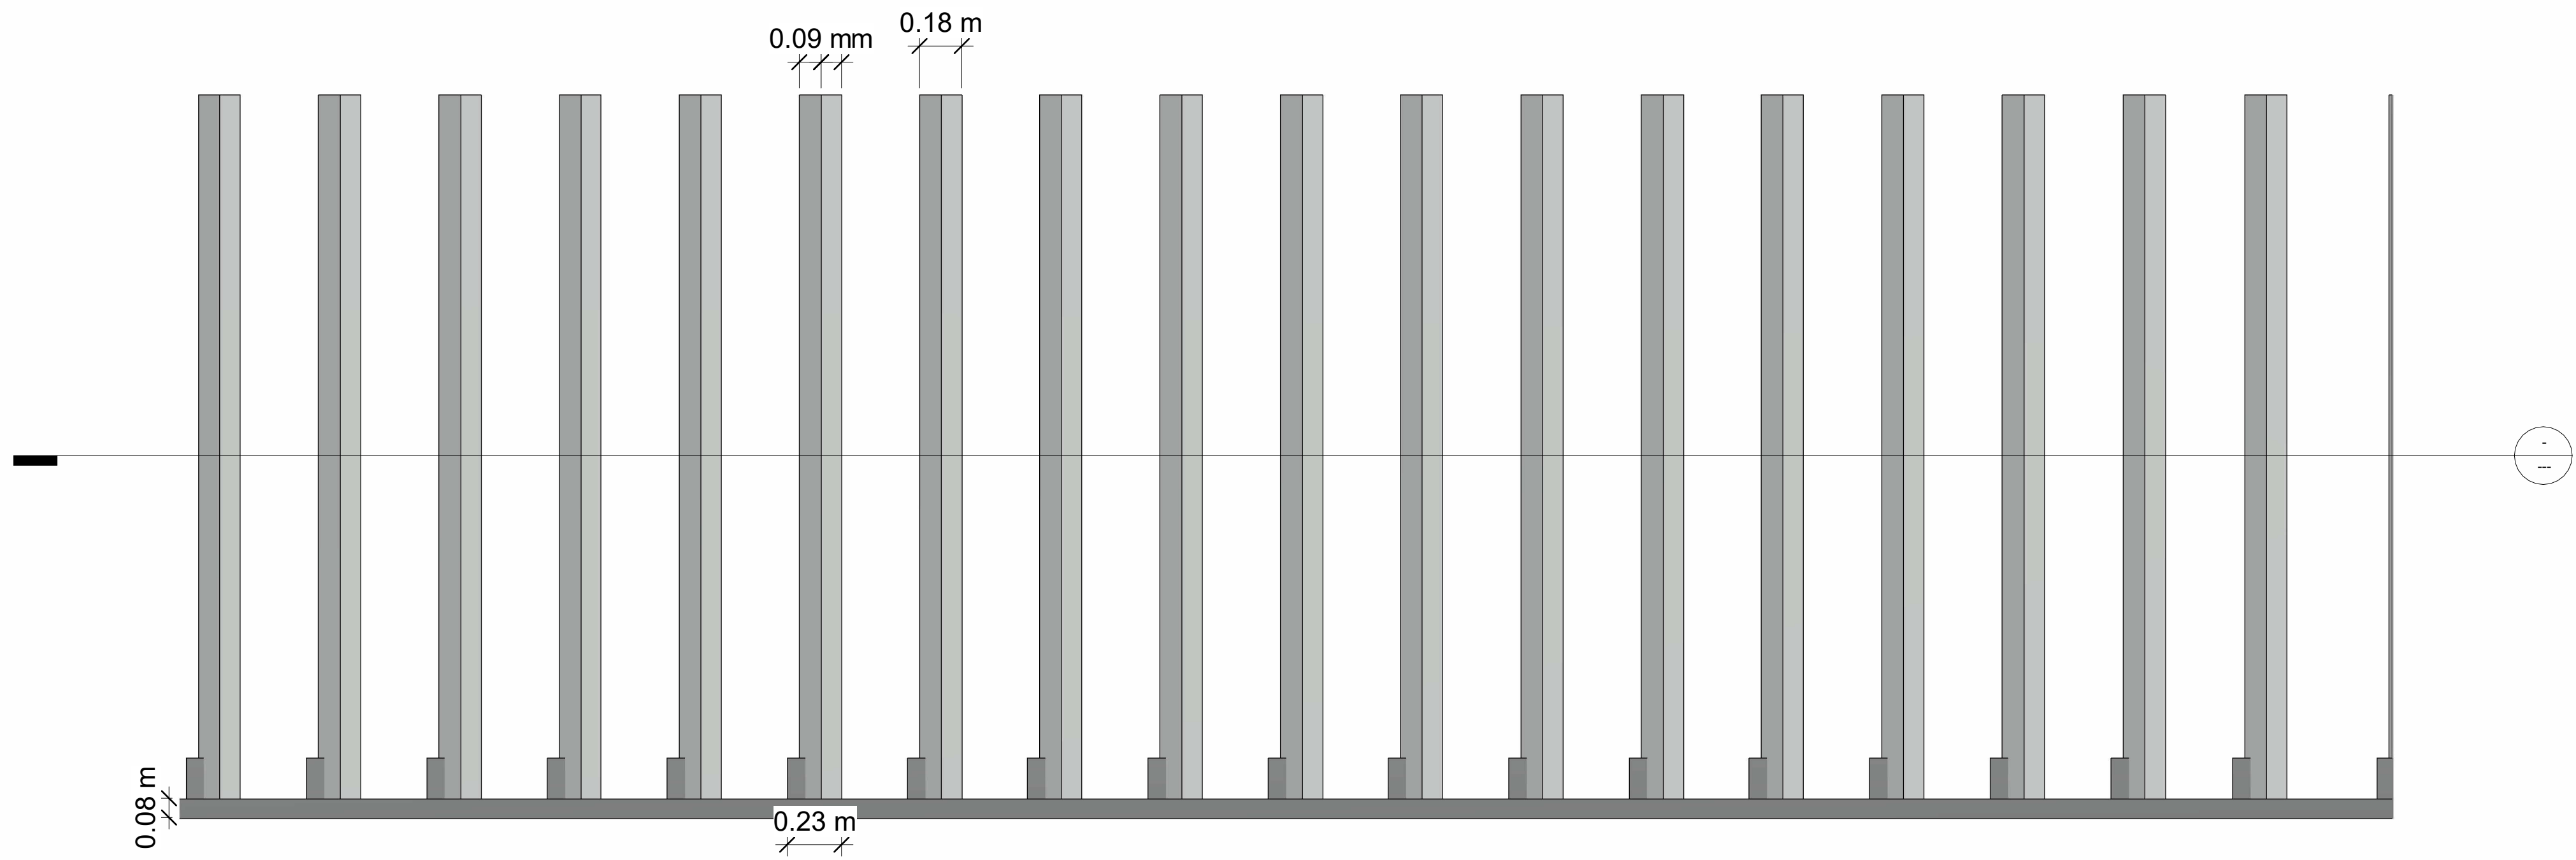

2 Elevation Front
1 : 20

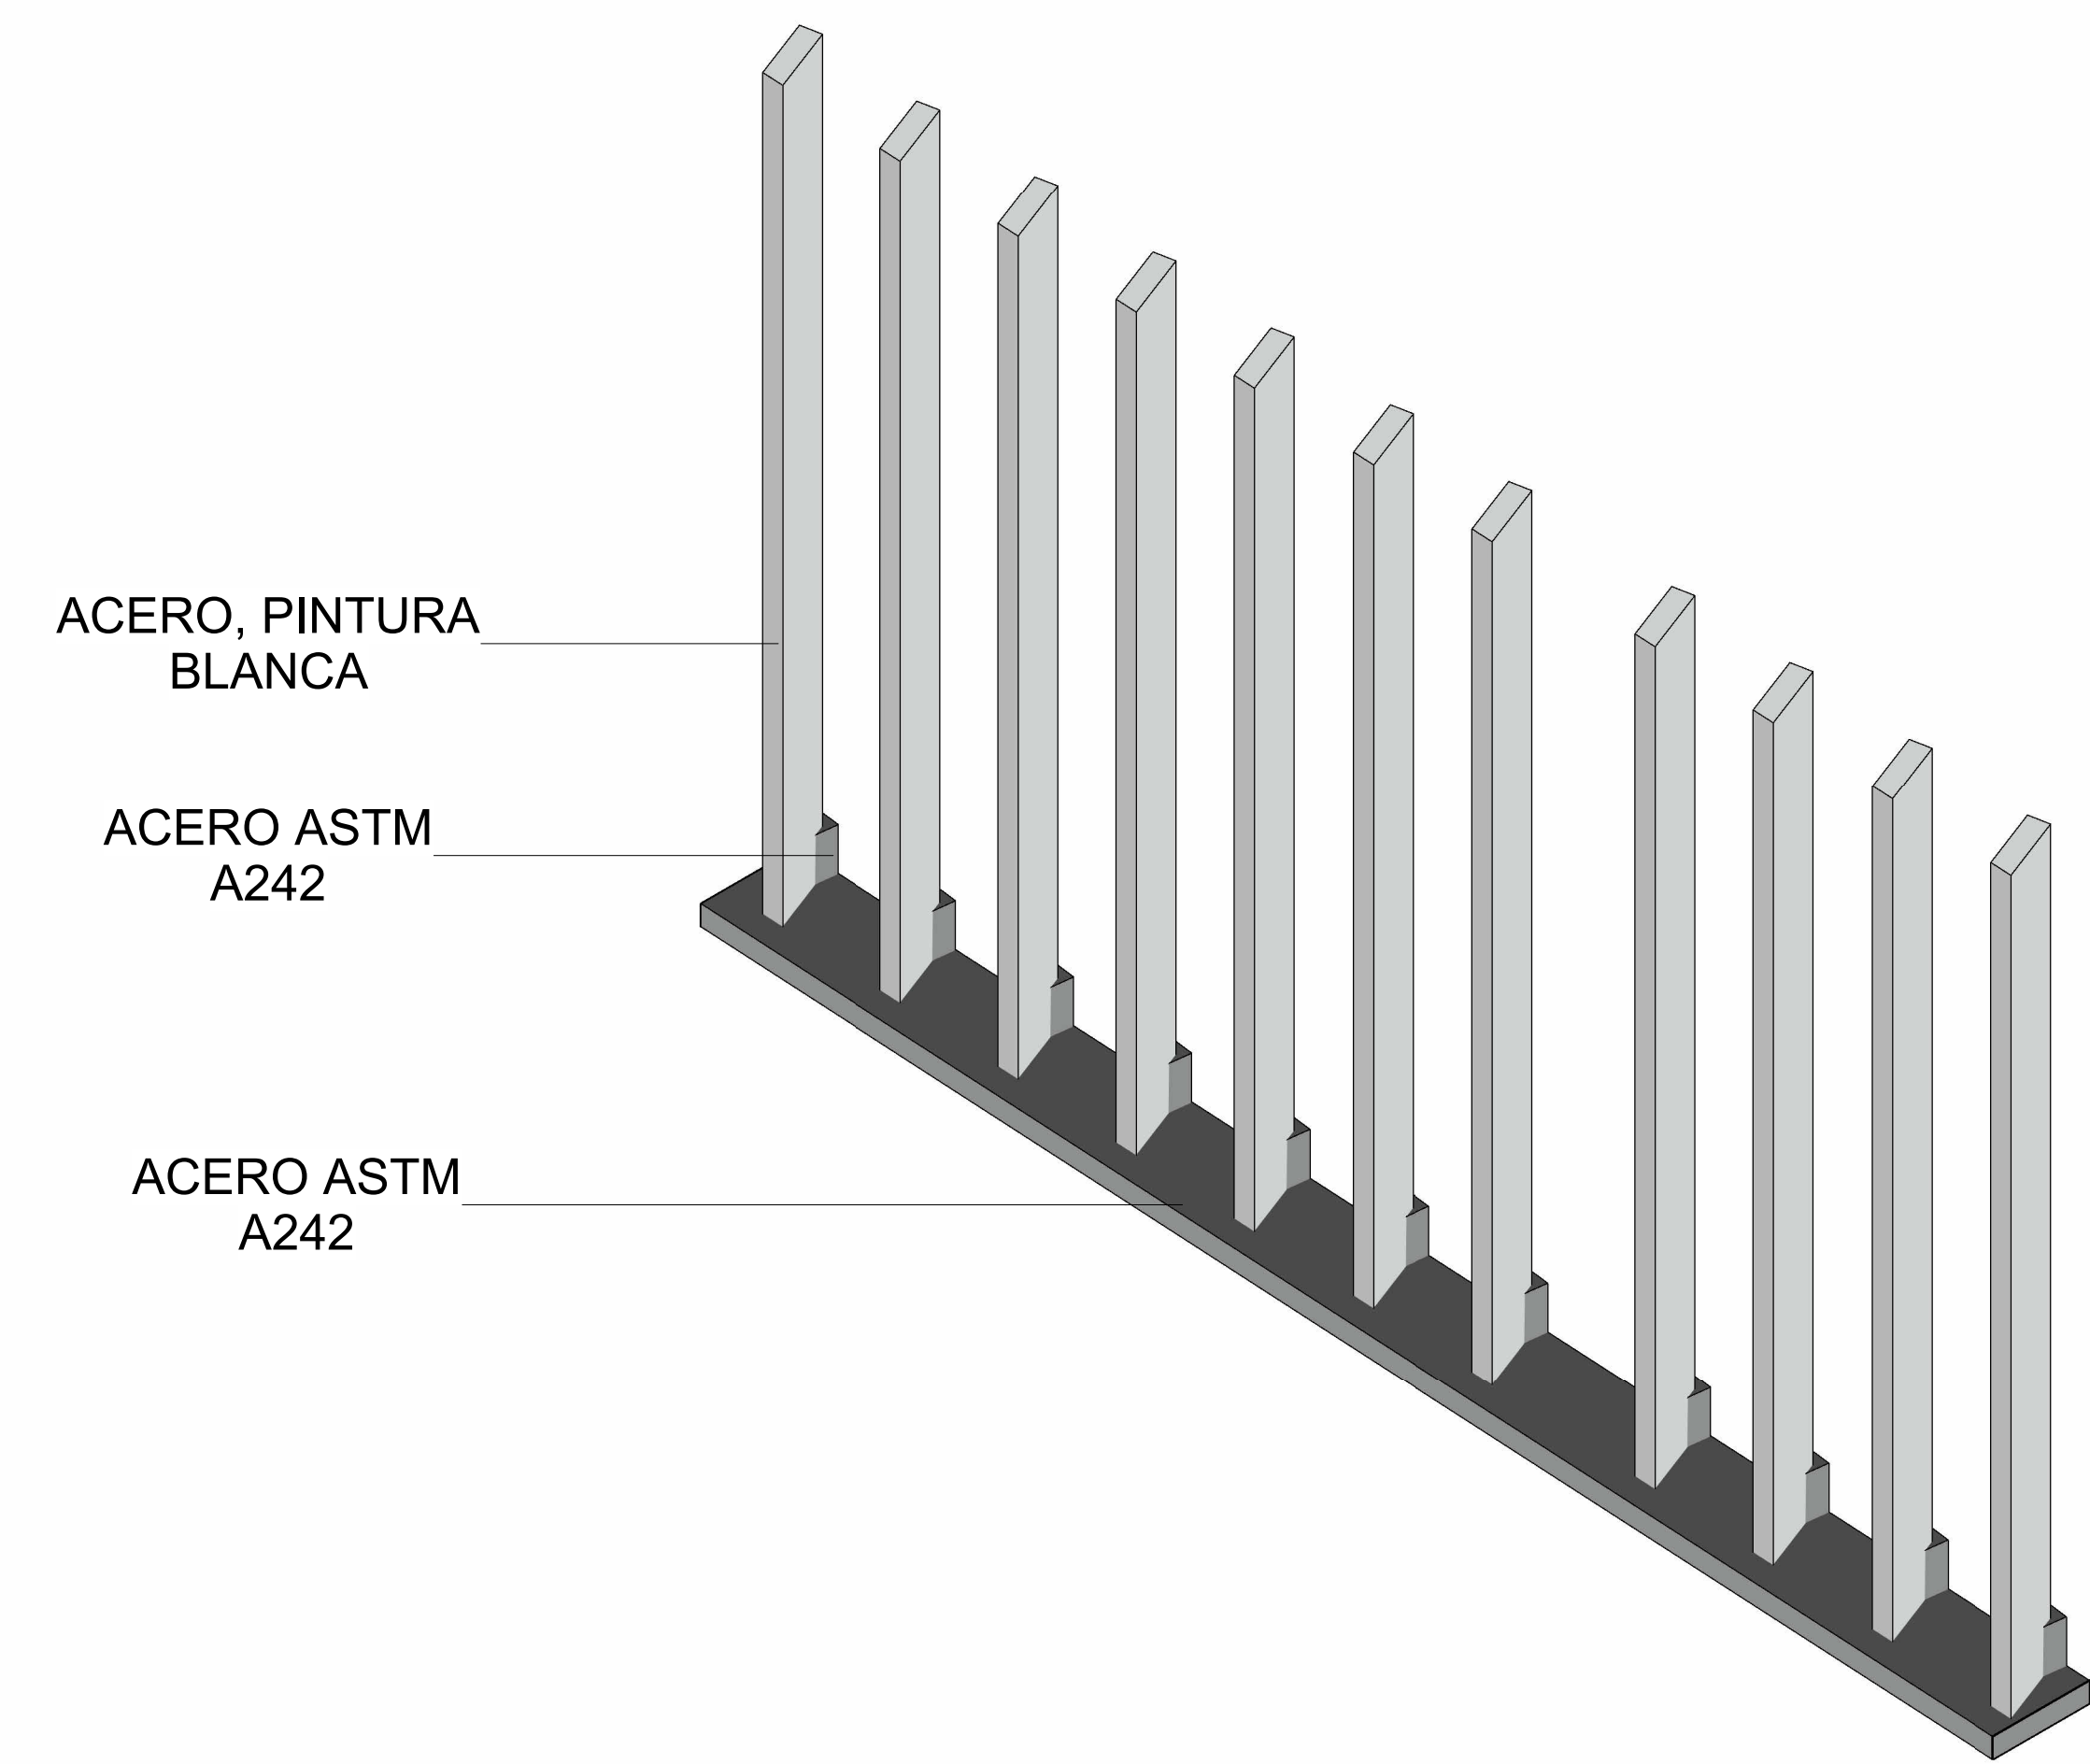


1 3D Ortho

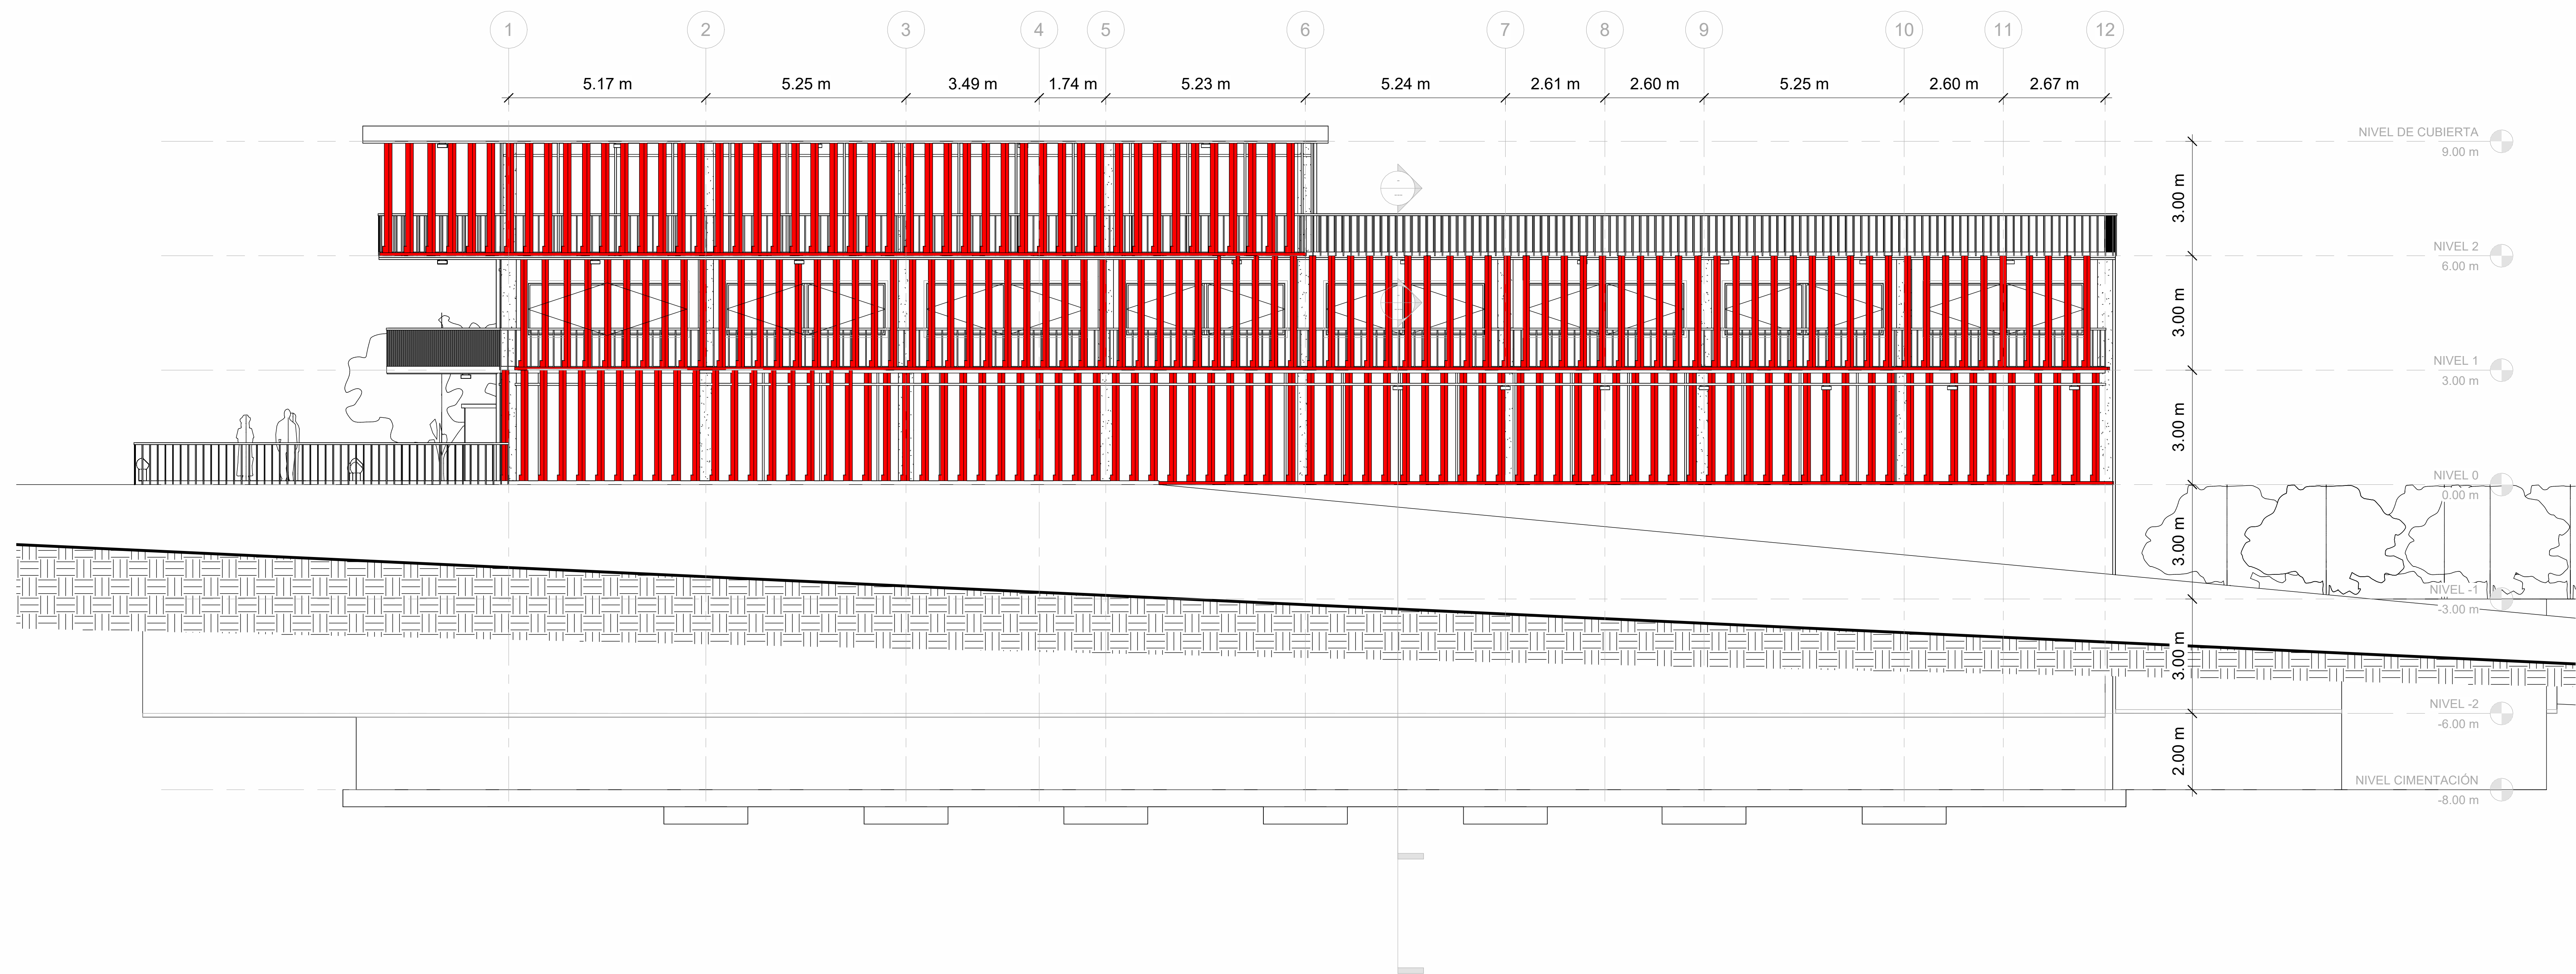


3 FACHADA SUR Copy 2
1 : 75



Material Takeoff	
Material: Name	Material: Volume
ACERO ASTM A242	1.64 m³
ACERO, PINTURA BLANCA	5.05 m³

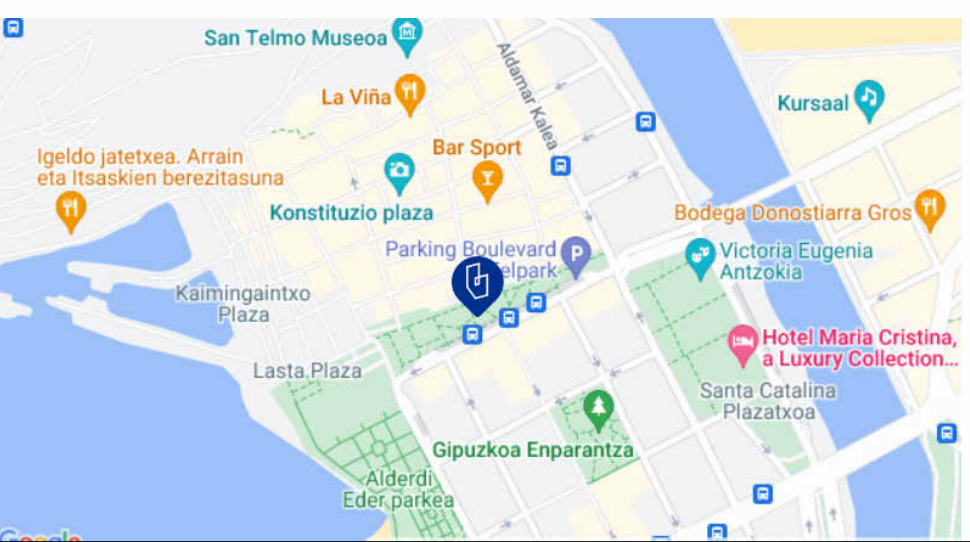


NASKA	
Edificio Fabrika	
DETALLE COMPONENTE EN SITIO	
NÚMERO DE PROYECTO	0001
FECHA	2023
DIBUJANTE	Narom J. Malagón
REVISIÓN	ARQ. Brenda Navarro
ARQ11.2	
ÉSCALA	As indicated

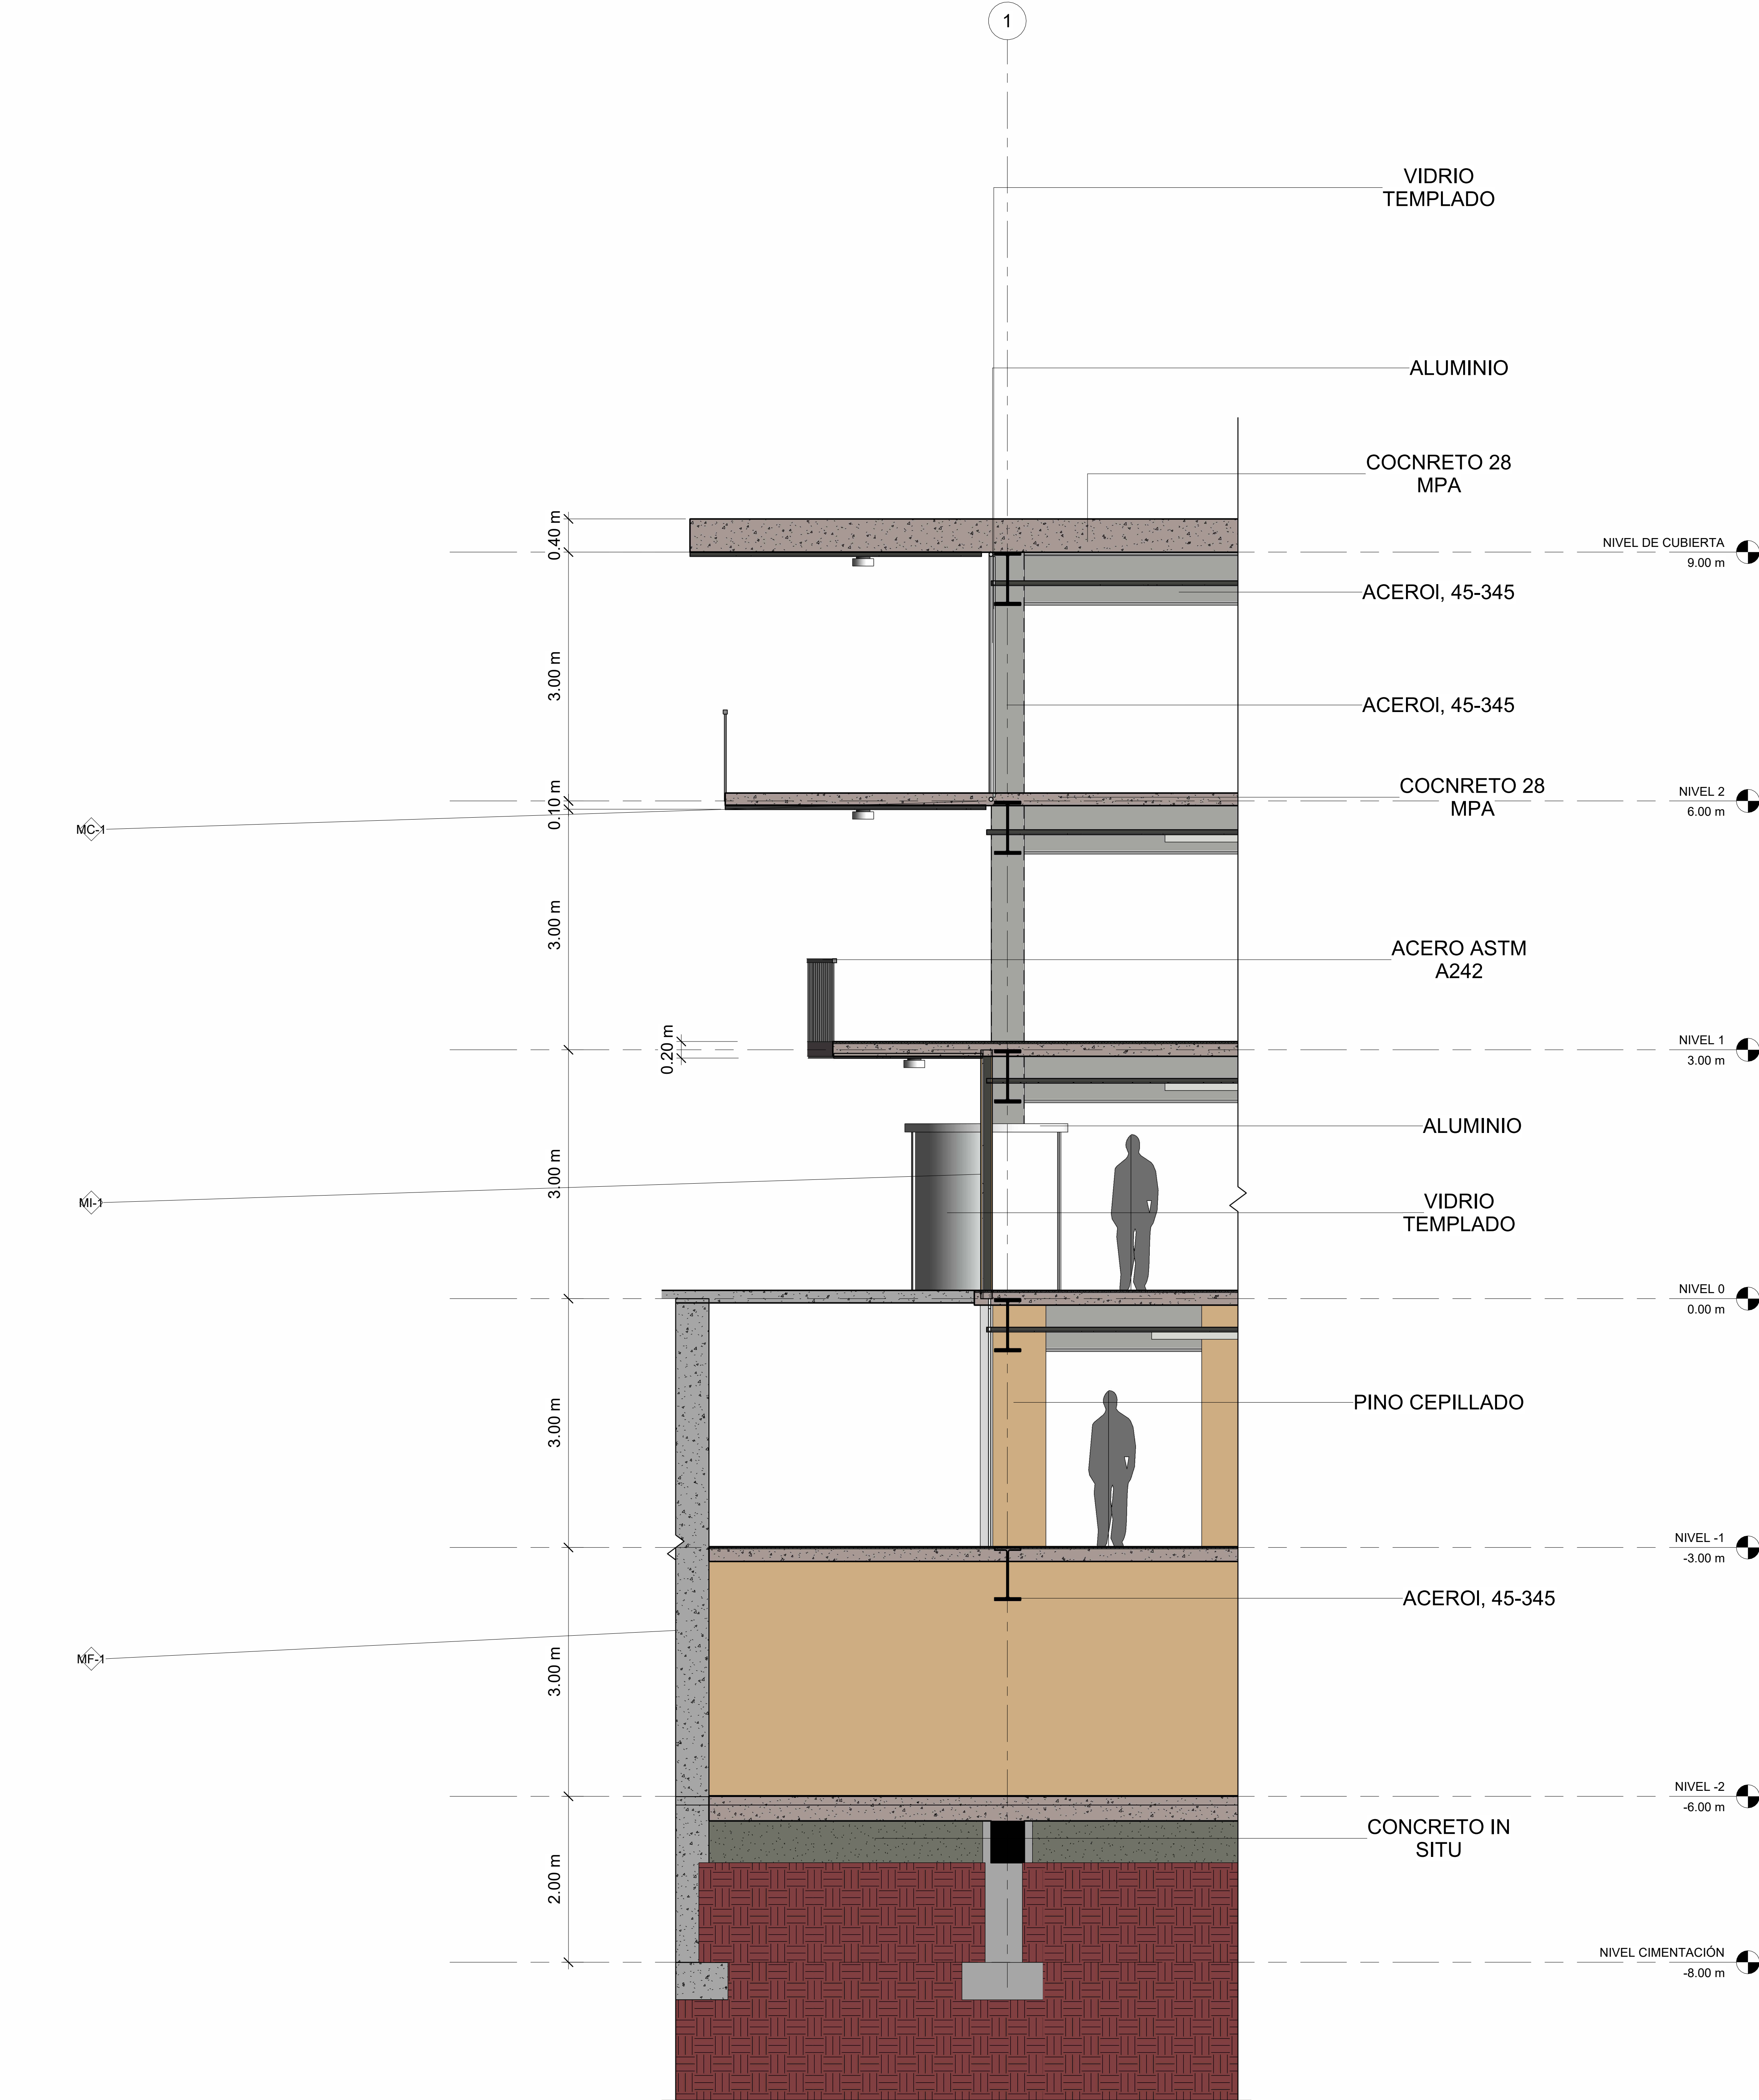


2 CORTE FACHADA
1 : 35



LISTA DE PLANOS				
IPPI	Sheet Name	Sheet Number	Checked By	Drawn By
07/12/23	Sheet	A101	Checker	Author
07/12/23	Sheet	A101	Checker	Author
07/12/23	Sheet	A101	Checker	Author
07/12/23	Sheet	A102	Checker	Author
06/22/23	NIVEL -2	ARQ01	ARQ. Brenda Navarro	Narom J. Malagón
06/22/23	NIVEL -1	ARQ02	ARQ. Brenda Navarro	Narom J. Malagón
06/22/23	NIVEL 0	ARQ03	ARQ. Brenda Navarro	Narom J. Malagón
06/22/23	FACHADA S A	ARQ04	ARQ. Brenda Navarro	Narom J. Malagón
06/22/23	CORTE 1	ARQ05	ARQ. Brenda Navarro	Narom J. Malagón
06/22/23	3D	ARQ06	ARQ. Brenda Navarro	Narom J. Malagón
06/22/23	FACHADA S B	ARQ07	ARQ. Brenda Navarro	Narom J. Malagón
06/22/23	DETALLE ESCALER A	ARQ08	ARQ. Brenda Navarro	Narom J. Malagón
06/22/23	EMPLAZAMIENTO	ARQ09	ARQ. Brenda Navarro	Narom J. Malagón
06/22/23	CUBIERTA	ARQ10	ARQ. Brenda Navarro	Narom J. Malagón
06/22/23	DETALLE DE FAMILIA	ARQ11	ARQ. Brenda Navarro	Narom J. Malagón
06/22/23	DETALLE DE FAMILIA NO.2	ARQ11.1	ARQ. Brenda Navarro	Narom J. Malagón
06/22/23	DETALLE COMPONETE EN SITIO	ARQ11.2	ARQ. Brenda Navarro	Narom J. Malagón
06/22/23	CORTE FACHADA 2D Y 3D	ARQ12	ARQ. Brenda Navarro	Narom J. Malagón
06/22/23	GEOMETRIA EXPLOTADA	ARQ14	ARQ. Brenda Navarro	Narom J. Malagón

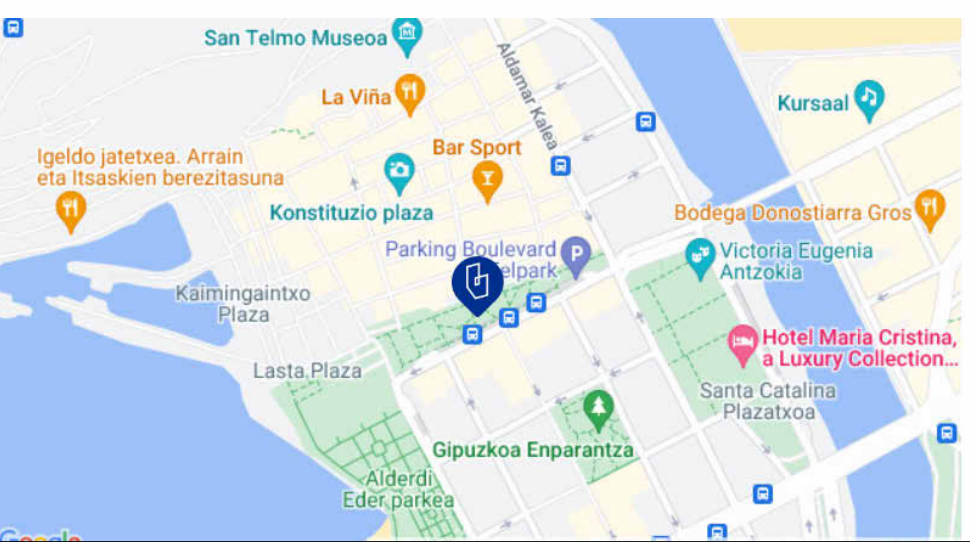


NASKA	
Edificio Fabrika	
CORTE FACHADA 2D Y 3D	
NÚMERO DE PROYECTO	0001
FECHA	2023
DIBUJANTE	Narom J. Malagón
REVISIÓN	ARQ. Brenda Navarro
ARQ12	
ESCALA	1 : 35

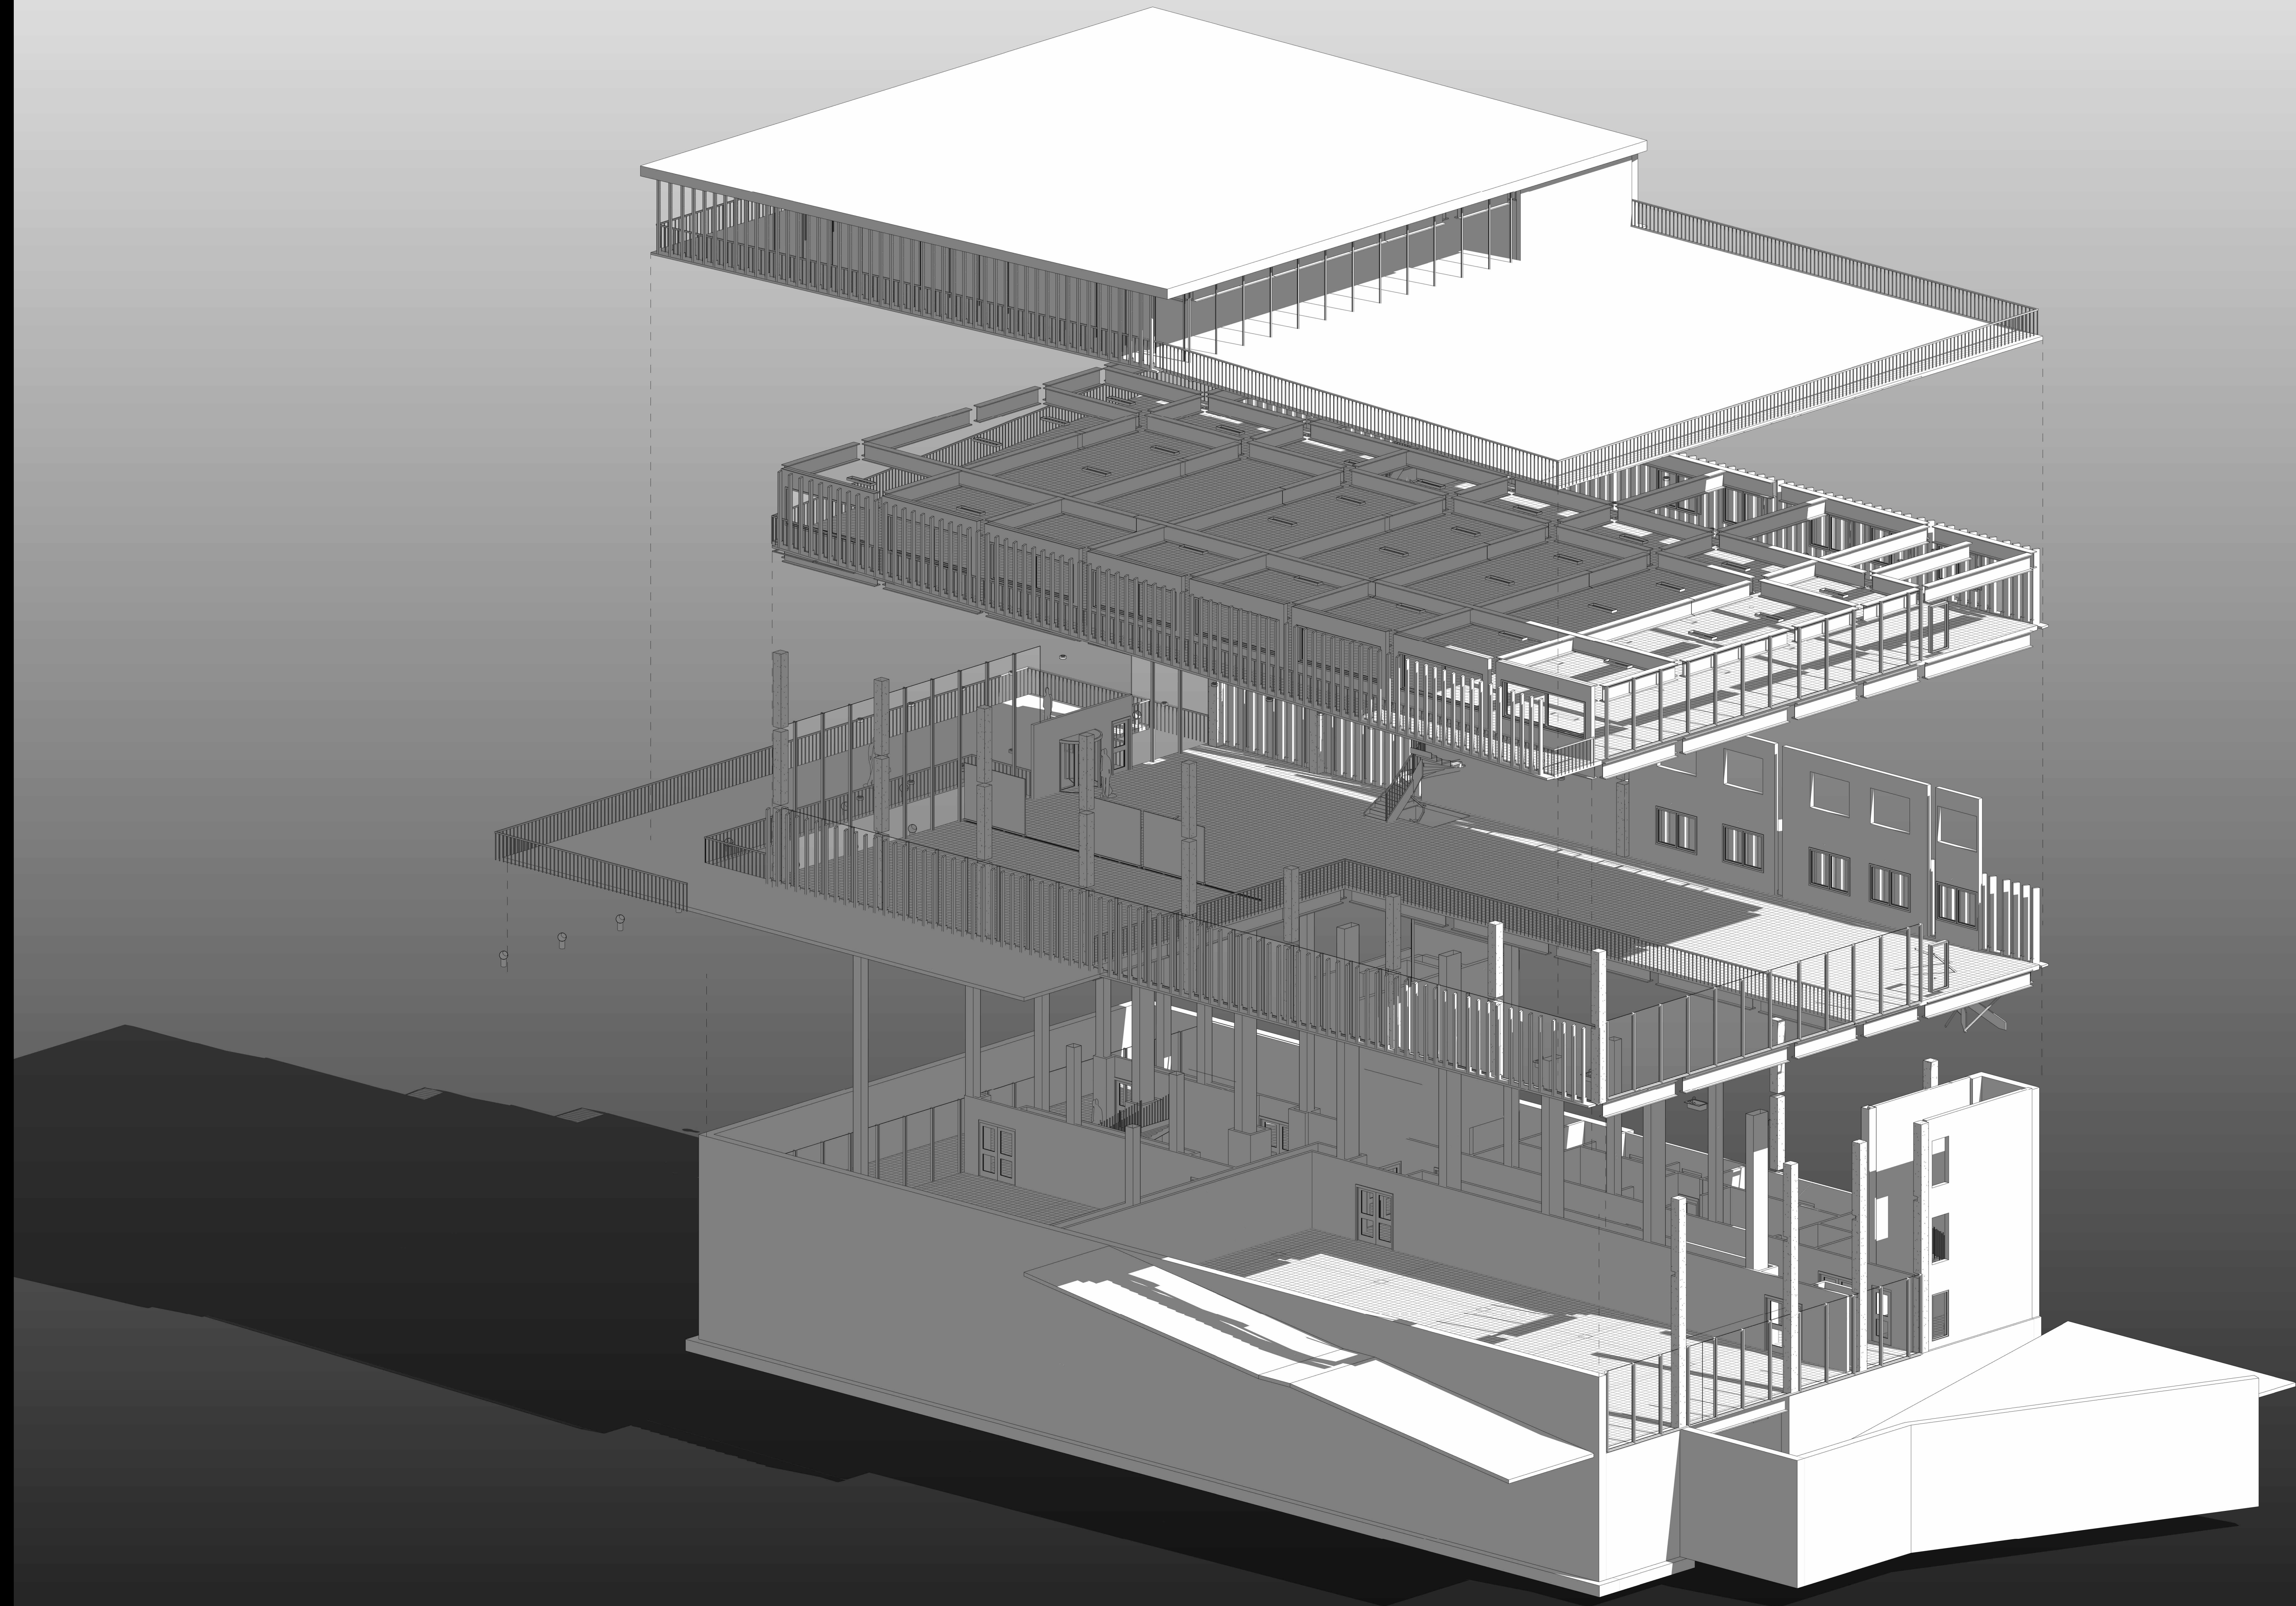

1 EXPLOTADA



LISTA DE PLANOS				
IPPI	Sheet Name	Sheet Number	Checked By	Drawn By
07/12/23	Sheet	A101	Checker	Author
07/12/23	Sheet	A101	Checker	Author
07/12/23	Sheet	A101	Checker	Author
07/12/23	Sheet	A102	Checker	Author
06/22/23	NIVEL -2	ARQ01	ARQ. Brenda Navarro	Narom J. Malagón
06/22/23	NIVEL -1	ARQ02	ARQ. Brenda Navarro	Narom J. Malagón
06/22/23	NIVEL 0	ARQ03	ARQ. Brenda Navarro	Narom J. Malagón
06/22/23	FACHADA S A	ARQ04	ARQ. Brenda Navarro	Narom J. Malagón
06/22/23	CORTE 1	ARQ05	ARQ. Brenda Navarro	Narom J. Malagón
06/22/23	3D	ARQ06	ARQ. Brenda Navarro	Narom J. Malagón
06/22/23	FACHADA S B	ARQ07	ARQ. Brenda Navarro	Narom J. Malagón
06/22/23	DETALLE ESCALER A	ARQ08	ARQ. Brenda Navarro	Narom J. Malagón
06/22/23	EMPLAZAMIENTO	ARQ09	ARQ. Brenda Navarro	Narom J. Malagón
06/22/23	CUBIERTA	ARQ10	ARQ. Brenda Navarro	Narom J. Malagón
06/22/23	DETALLE DE FAMILIA	ARQ11	ARQ. Brenda Navarro	Narom J. Malagón
06/22/23	DETALLE DE FAMILIA NO.2	ARQ11.1	ARQ. Brenda Navarro	Narom J. Malagón
06/22/23	DETALLE COMPONENTE EN SITIO	ARQ11.2	ARQ. Brenda Navarro	Narom J. Malagón
06/22/23	CORTE FACHADA 2D Y 3D	ARQ12	ARQ. Brenda Navarro	Narom J. Malagón
06/22/23	GEOMETRÍA EXPLOTADA	ARQ14	ARQ. Brenda Navarro	Narom J. Malagón

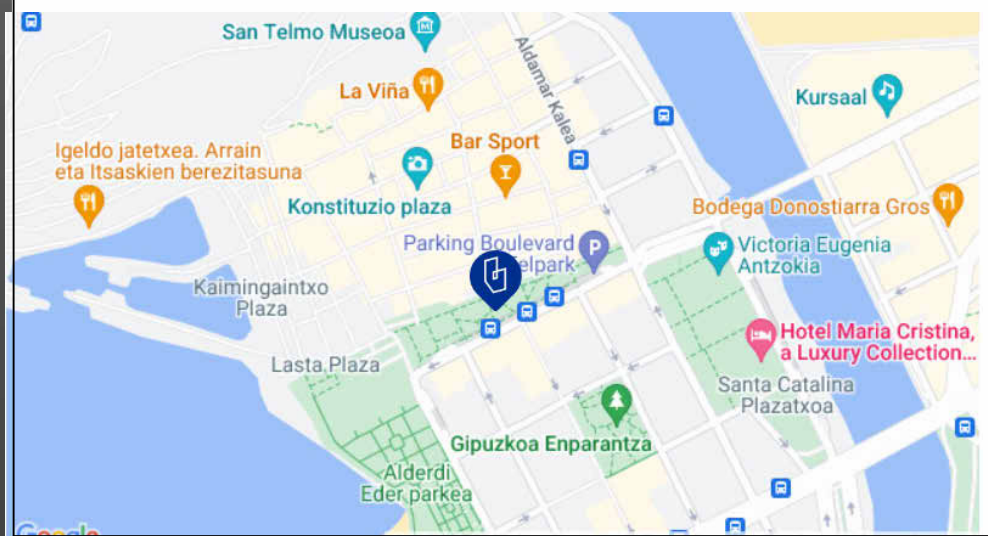

NASKA

Edificio Fabrika

GEOMETRÍA EXPLOTADA

NÚMERO DE PROYECTO 0001


FECHA 2023

DIBUJANTE Narom J. Malagón

REVISIÓN ARQ. Brenda Navarro

ARQ14


ÉSCALA

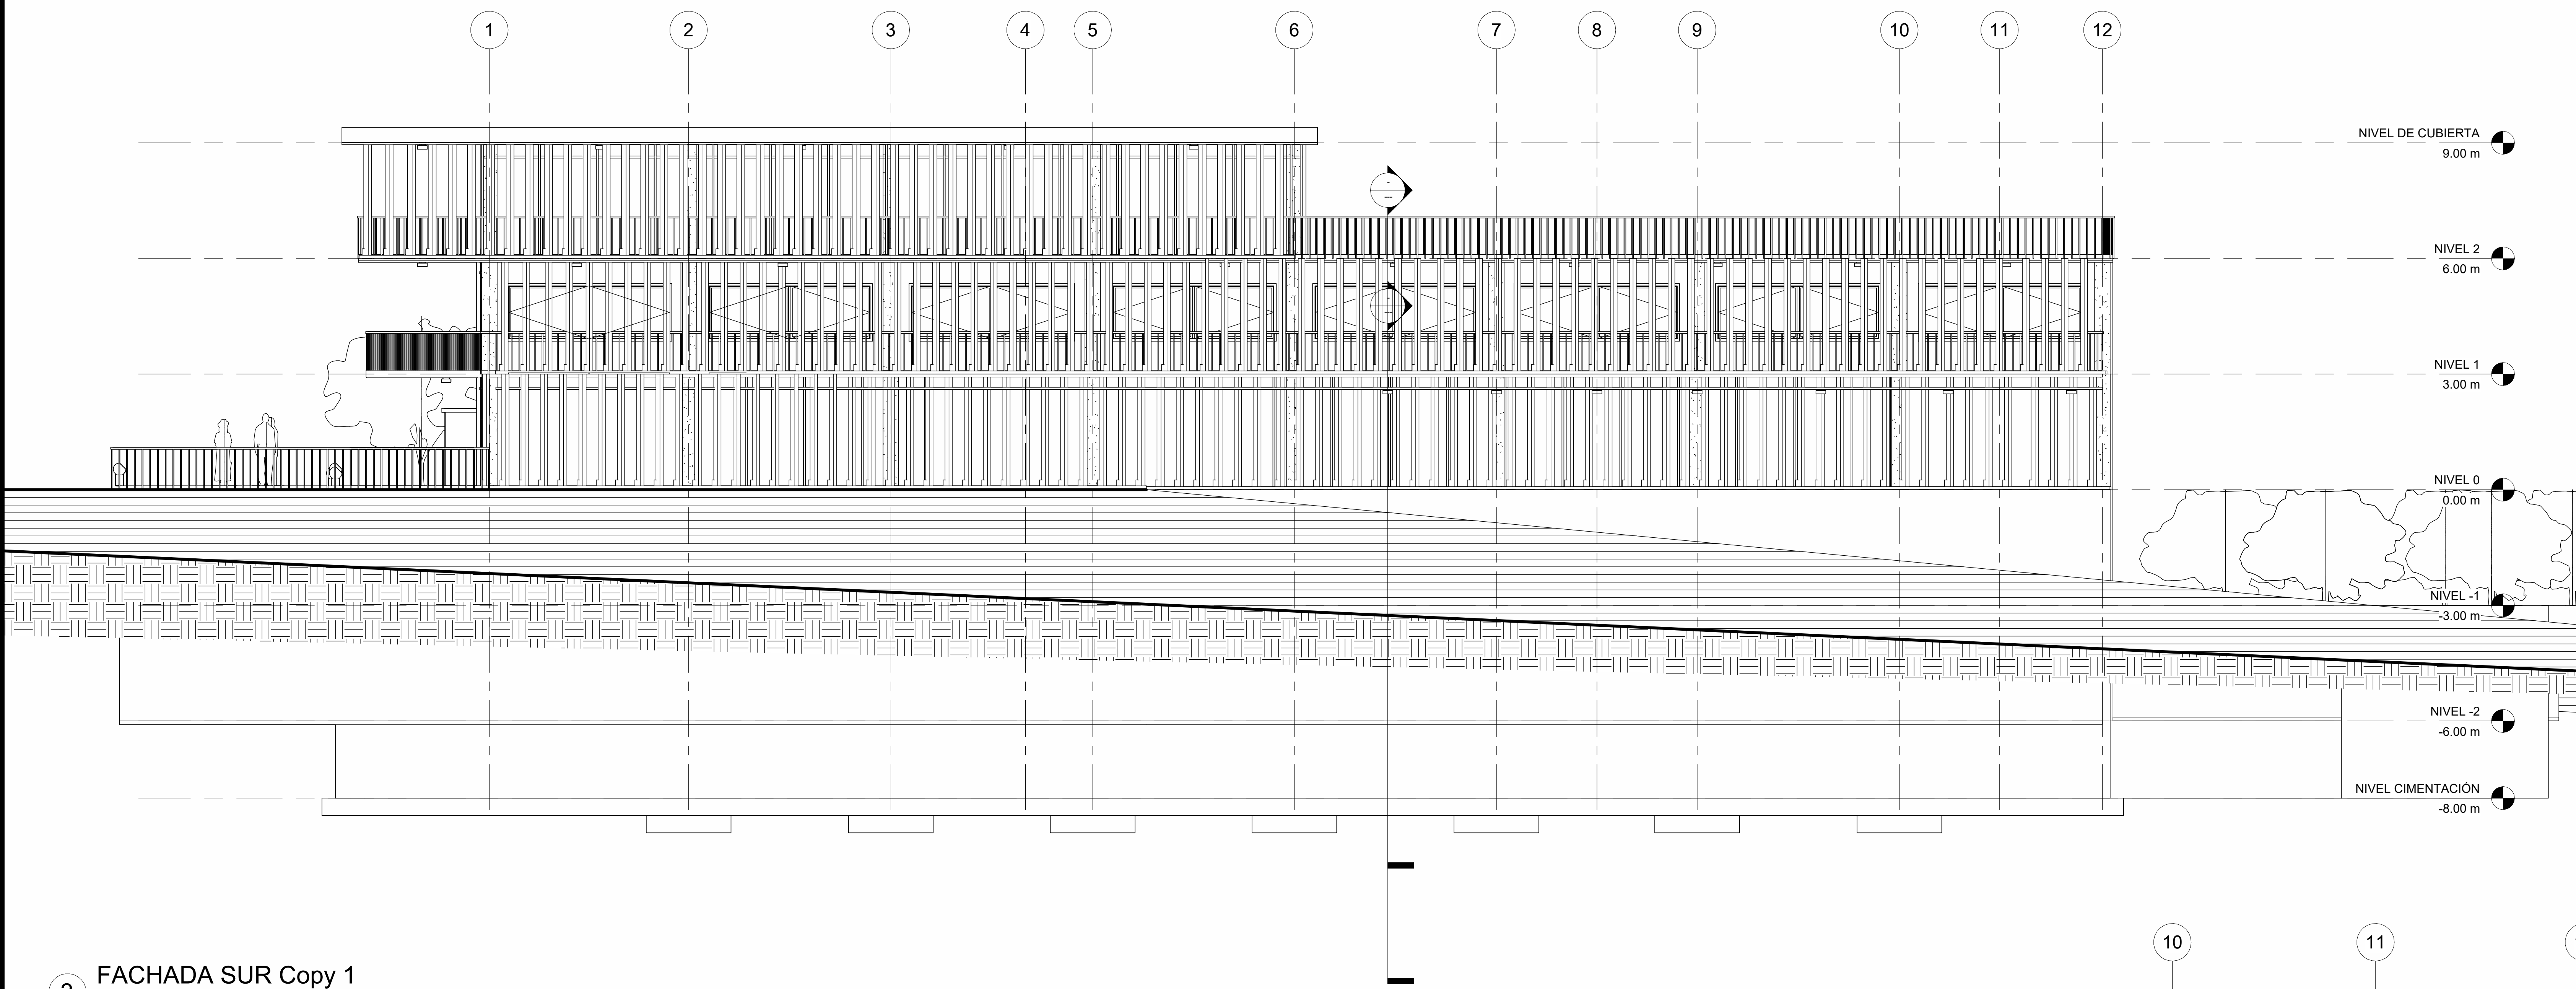

3 FACHADA SUR Copy 1
1 : 75




2 FACHADA SUR REALISTA
1 : 100

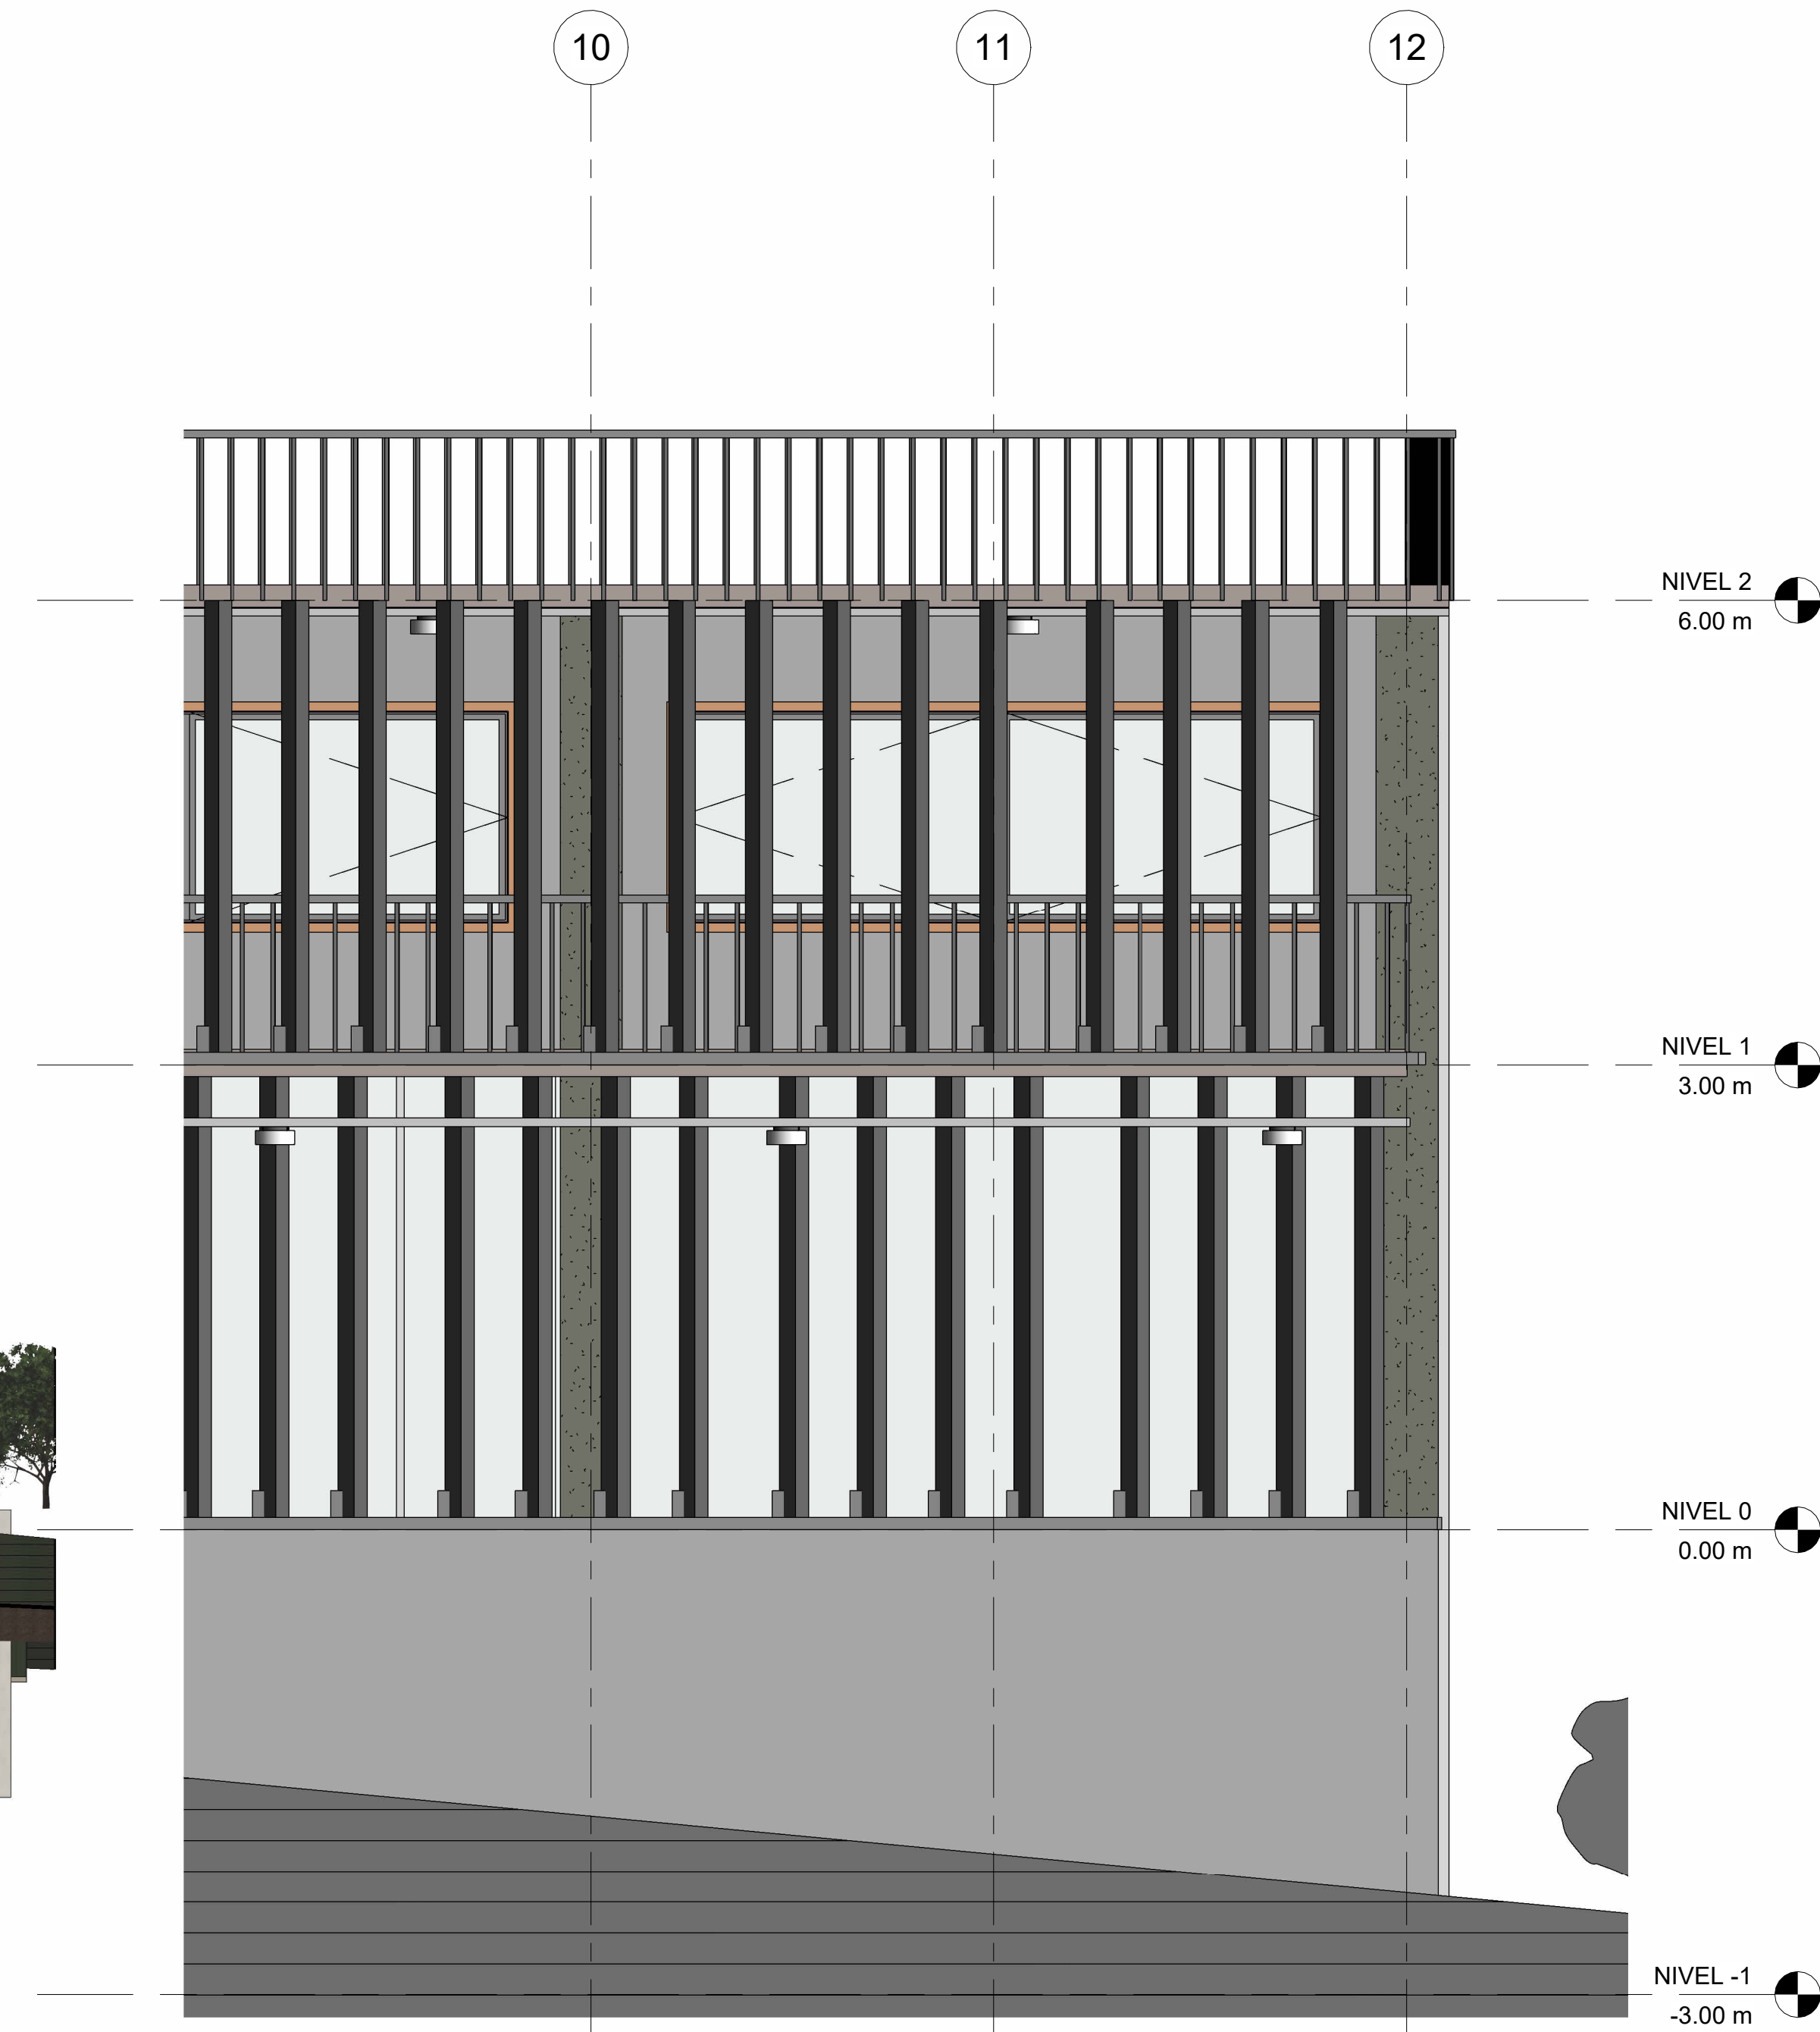


1 DETALLE FACHADA SUR
1 : 37



LISTA DE PLANOS				
IPPI	Sheet Name	Sheet Number	Checked By	Drawn By
07/12/23	Sheet	A101	Checker	Author
07/12/23	Sheet	A101	Checker	Author
07/12/23	Sheet	A101	Checker	Author
07/12/23	Sheet	A102	Checker	Author
06/22/23	NIVEL -2	ARQ01	ARQ. Brenda Navarro	Narom J. Malagón
06/22/23	NIVEL -1	ARQ02	ARQ. Brenda Navarro	Narom J. Malagón
06/22/23	NIVEL 0	ARQ03	ARQ. Brenda Navarro	Narom J. Malagón
06/22/23	FACHADA S A	ARQ04	ARQ. Brenda Navarro	Narom J. Malagón
06/22/23	CORTE 1	ARQ05	ARQ. Brenda Navarro	Narom J. Malagón
06/22/23	3D	ARQ06	ARQ. Brenda Navarro	Narom J. Malagón
06/22/23	FACHADA S B	ARQ07	ARQ. Brenda Navarro	Narom J. Malagón
06/22/23	DETALLE ESCALER A	ARQ08	ARQ. Brenda Navarro	Narom J. Malagón
06/22/23	EMPLAZA MIENTO	ARQ09	ARQ. Brenda Navarro	Narom J. Malagón
06/22/23	CUBIERTA	ARQ10	ARQ. Brenda Navarro	Narom J. Malagón
06/22/23	DETALLE DE FAMILIA	ARQ11	ARQ. Brenda Navarro	Narom J. Malagón
06/22/23	DETALLE DE FAMILIA NO.2	ARQ11.1	ARQ. Brenda Navarro	Narom J. Malagón
06/22/23	DETALLE COMPONETE EN SITIO	ARQ11.2	ARQ. Brenda Navarro	Narom J. Malagón
06/22/23	CORTE FACHADA 2D Y 3D	ARQ12	ARQ. Brenda Navarro	Narom J. Malagón
06/22/23	GEOMETRIA EXPLOTADA	ARQ14	ARQ. Brenda Navarro	Narom J. Malagón

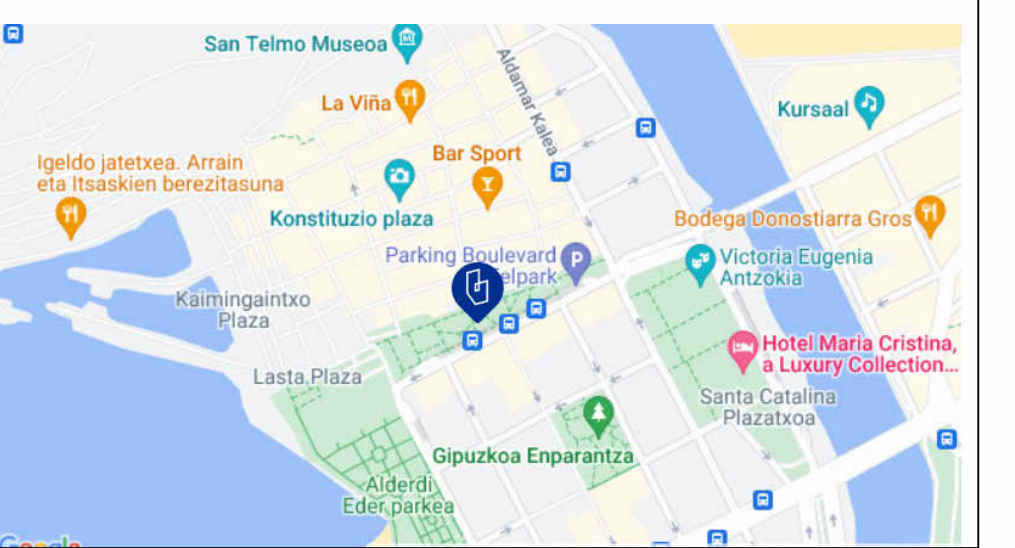

NASKA	
Edificio Fabrika	
FACHADAS SUR DETALLADA	
NÚMERO DE PROYECTO	0001
FECHA	2023
DIBUJANTE	Narom J. Malagón
REVISIÓN	ARQ. Brenda Navarro
ARQ15	
ESCALA	As indicated

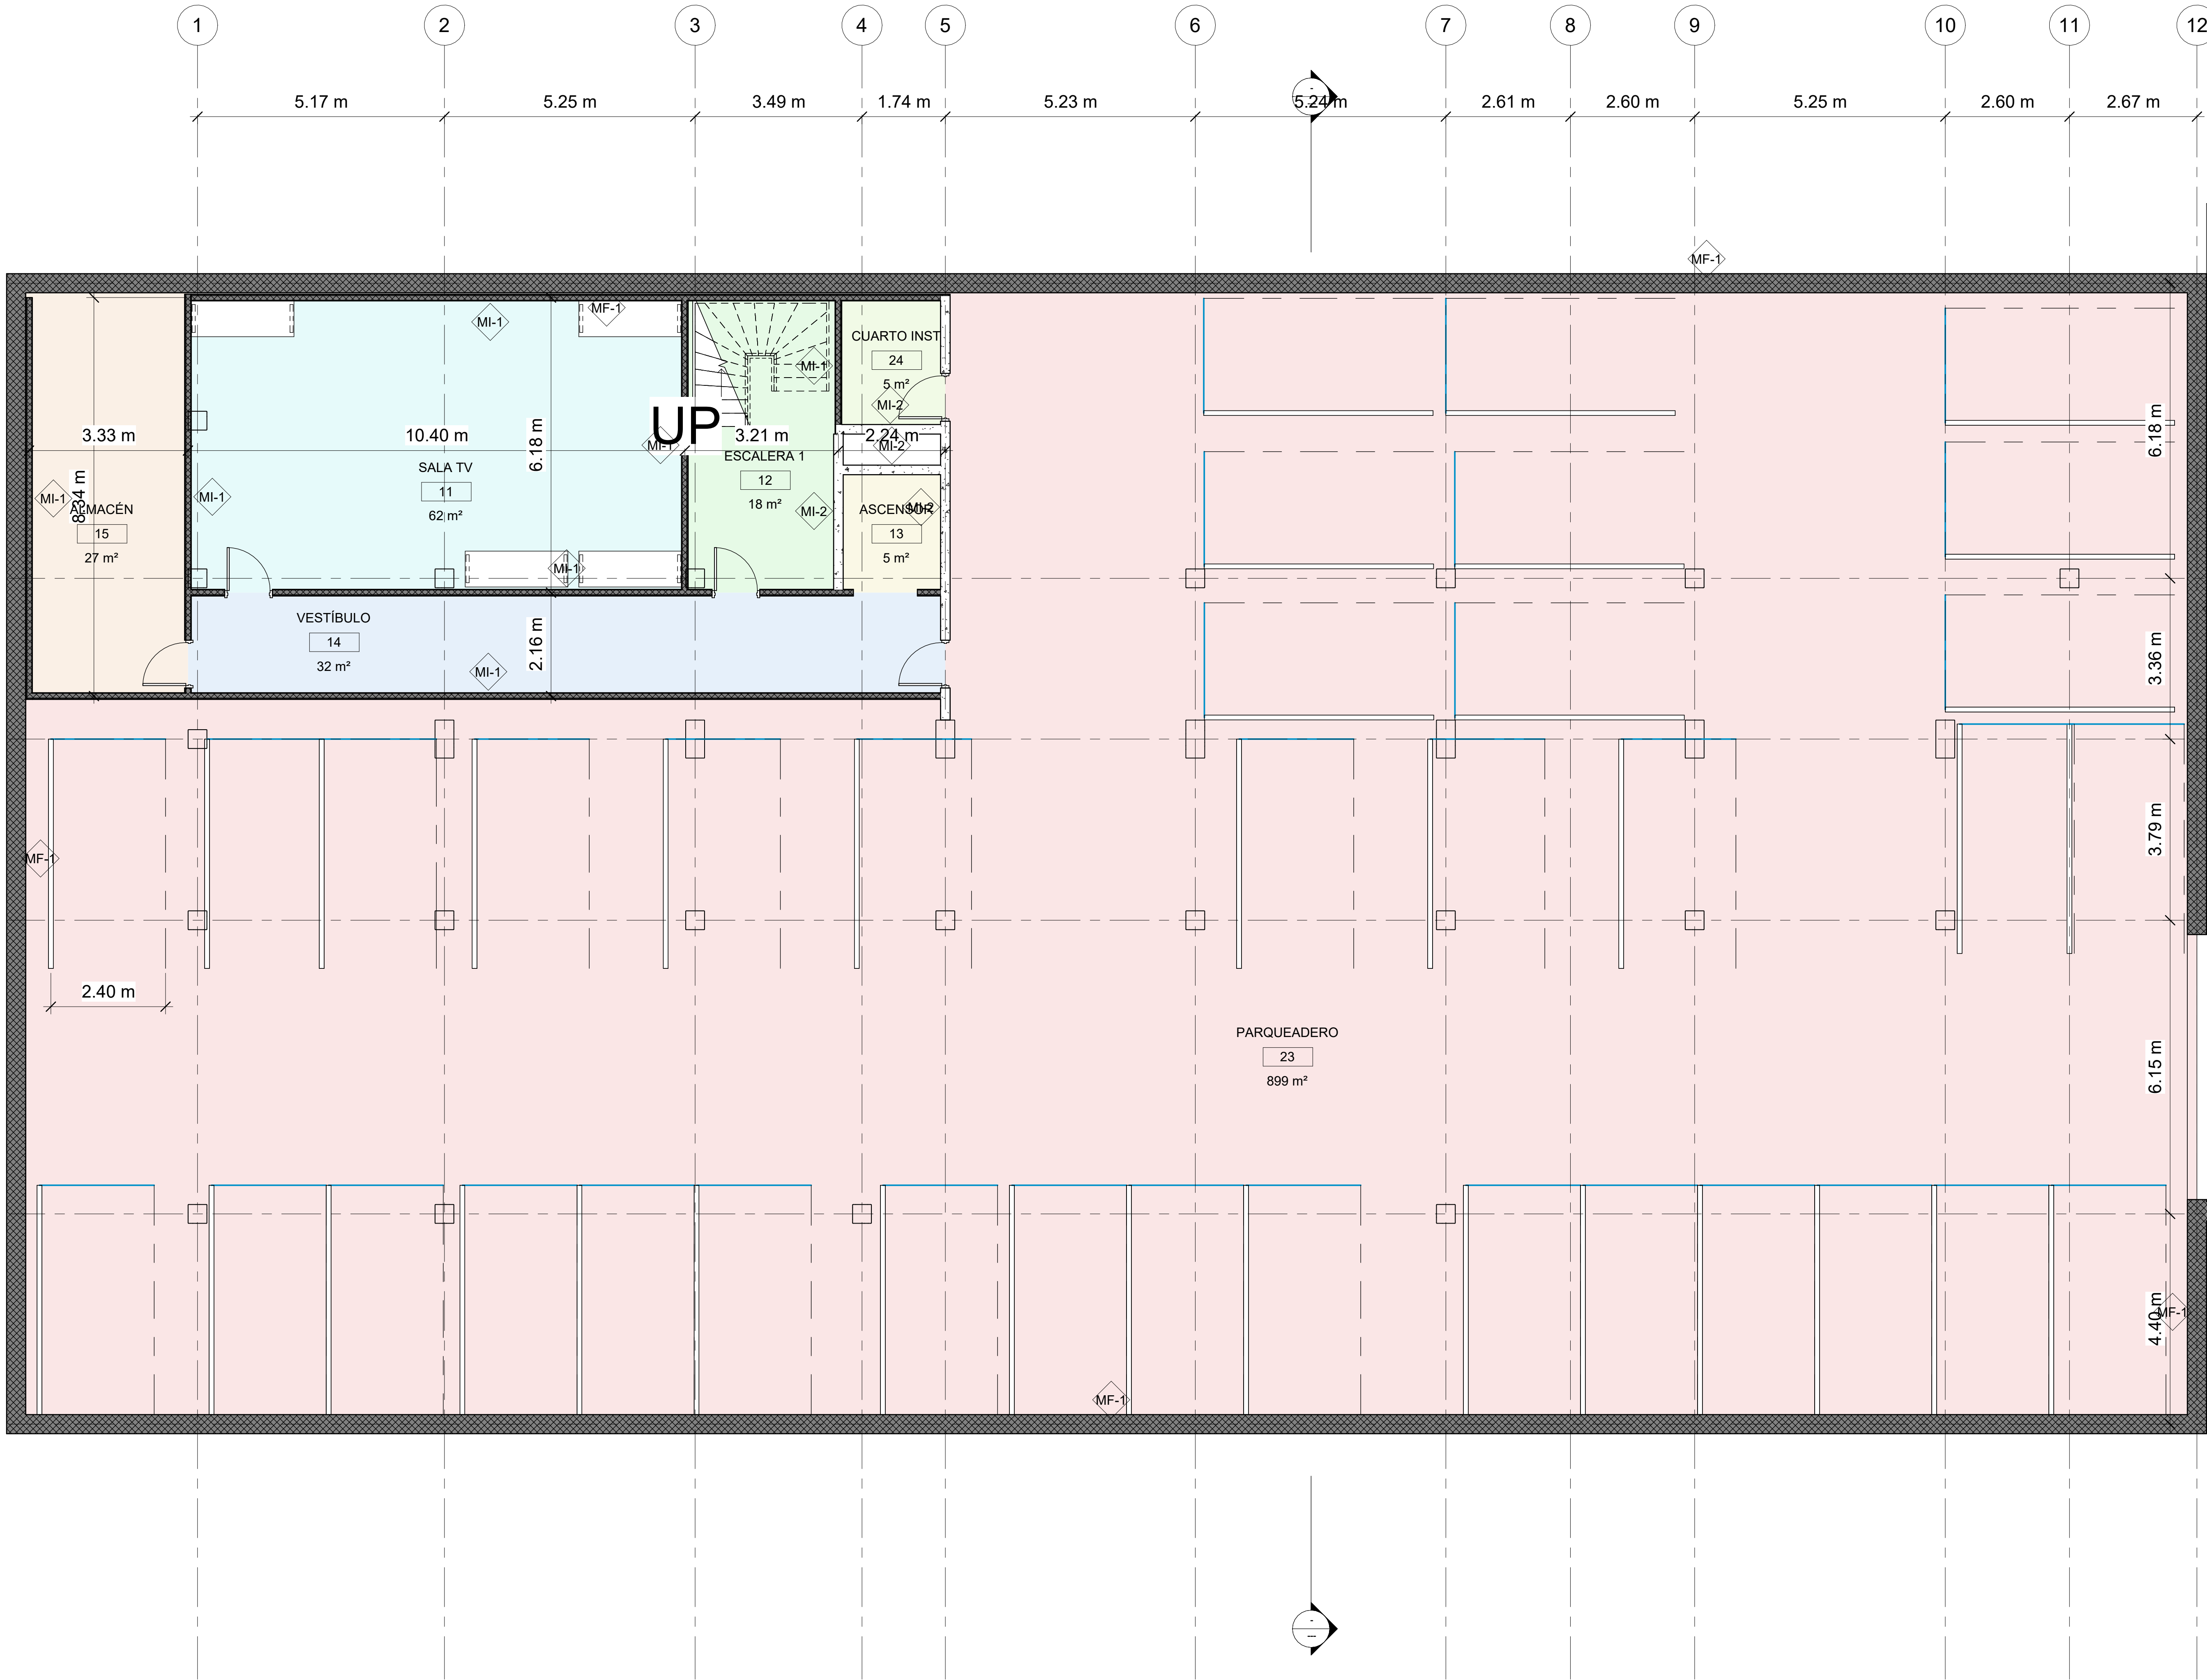

Room Legend

- ALMACÉN
- ASCENSOR
- CUARTO INST
- ESCALERA 1
- PARQUEADERO
- SALA TV
- VESTÍBULO



NASKA

Edificio Fabrika

ÁREA ÚTIL NV -2

NÚMERO DE PROYECTO	0001
FECHA	2023
DIBUJANTE	Narom J. Malagón
REVISIÓN	ARQ. Brenda Navarro
INF 00	
ESCALA	1 : 65


1 NIVEL -2 ÁREAS
1 : 65

ÁREAS ÚTILES				
Area	Comments	Level	Name	Perimeter
Not Placed		Not Placed	PARQUEADERO	Not Placed
0 m²				
5 m²		NIVEL -2	ASCENSOR	8.88 m
5 m²		NIVEL -2	CUARTO INST	9.31 m
18 m²		NIVEL -2	ESCALER A 1	18.23 m
27 m²		NIVEL -2	ALMACÉN	23.39 m
32 m²		NIVEL -2	VESTÍBULO	35.42 m
62 m²		NIVEL -2	SALA TV	32.60 m
899 m²		NIVEL -2	PARQUEADERO	138.71 m
1048 m²				
15 m²		NIVEL -1	ESCALER AS 2	17.19 m
15 m²		NIVEL -1	ACCESO SECUNDARIO	16.98 m
17 m²		NIVEL -1	ESCALER AS 1	17.82 m
22 m²		NIVEL -1	VESTUARIOS 2	28.50 m
23 m²		NIVEL -1	VESTUARIOS 1	28.40 m
25 m²		NIVEL -1	ALMACÉN	23.00 m
56 m²		NIVEL -1	ASEOS	56.34 m
58 m²		NIVEL -1	USOS AUXILIARES 2	31.97 m
70 m²		NIVEL -1	PASO 2	60.19 m
78 m²		NIVEL -1	PATIO INGLÉS	53.64 m
101 m²		NIVEL -1	PASO 1	54.80 m
139 m²		NIVEL -1	USOS AUXILIARES	47.83 m
378 m²		NIVEL -1	AULA MAGNA	84.96 m
998 m²				
2046 m²				



Room Legend

- ACCESO SECUNDARIO
- ALMACÉN
- ASEOS
- AULA MAGNA
- ESCALERAS 1
- ESCALERAS 2
- PASO 1
- PASO 2
- PATIO INGLÉS
- USOS AUXILIAIRES 2
- USOS AUXILIARES
- VESTUARIOS 1
- VESTUARIOS 2

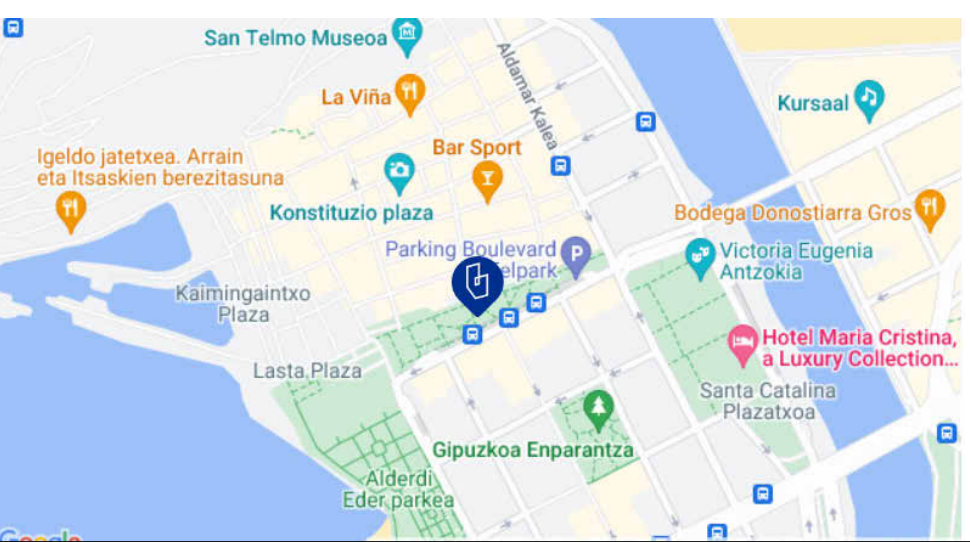

NASKA

Edificio Fabrika

ÁREA ÚTIL NV -1

NÚMERO DE PROYECTO 0001

FECHA 2023

DIBUJANTE Narom J. Malagón

REVISIÓN ARQ. Brenda Navarro

INF 000

ÉSCALA 1 : 65

1 NIVEL -1 ÁREAS
1 : 65

ÁREAS ÚTILES				
Area	Comments	Level	Name	Perimeter
Not Placed		Not Placed	PARQUEADERO	Not Placed
0 m²				
5 m²		NIVEL -2	ASCENSOR	8.88 m
5 m²		NIVEL -2	CUARTO INST	9.31 m
18 m²		NIVEL -2	ESCALER A.1	18.23 m
27 m²		NIVEL -2	ALMACÉN	23.39 m
32 m²		NIVEL -2	VESTIBULO	35.42 m
62 m²		NIVEL -2	SALA TV	32.60 m
899 m²		NIVEL -2	PARQUEADERO	138.71 m
1048 m²				
15 m²		NIVEL -1	ESCALERAS 2	17.19 m
15 m²		NIVEL -1	ACCESO SECUNDARIO	16.98 m
17 m²		NIVEL -1	ESCALERAS 1	17.82 m


ÁREAS ÚTILES				
Area	Comments	Level	Name	Perimeter
22 m²		NIVEL -1	VESTUARIOS 2	28.50 m
23 m²		NIVEL -1	VESTUARIOS 1	28.40 m
25 m²		NIVEL -1	ALMACÉN	23.00 m
56 m²		NIVEL -1	ASEOS	56.34 m
58 m²		NIVEL -1	USOS AUXILIARES 2	31.97 m
70 m²		NIVEL -1	PASO 2	60.19 m
78 m²		NIVEL -1	PATIO INGLÉS	53.64 m
101 m²		NIVEL -1	PASO 1	54.80 m
139 m²		NIVEL -1	USOS AUXILIARES	47.83 m
378 m²		NIVEL -1	AULA MAGNA	64.96 m
998 m²				
2046 m²				



ÁREA CONSTRUIDA				
Area	Name	Perimeter	Comments	Level
258 m²	ÁREA VERDE	102.40 m		NIVEL -1
258 m²	ÁREA VERDE	105.05 m		NIVEL -1
306 m²	ENTRADA PRINCIPAL	98.73 m		NIVEL -1
307 m²	Área	367.89 m		NIVEL -1
1118 m²				
1989 m²				

Building Area Legend

- Area
- ENTRADA PRINCIPAL
- ÁREA VERDE

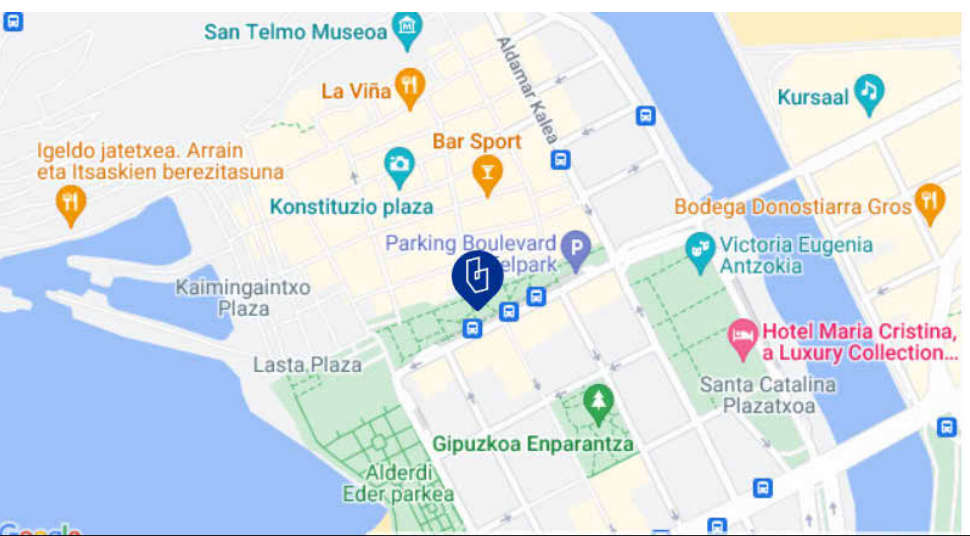

NASKA

Edificio Fabrika

ÁREAS CONSTRUIDAS

NÚMERO DE PROYECTO 0001


FECHA 2023

DIBUJANTE Narom J. Malagón

REVISIÓN ARQ. Brenda Navarro

INF 01

ESCALA 1 : 65

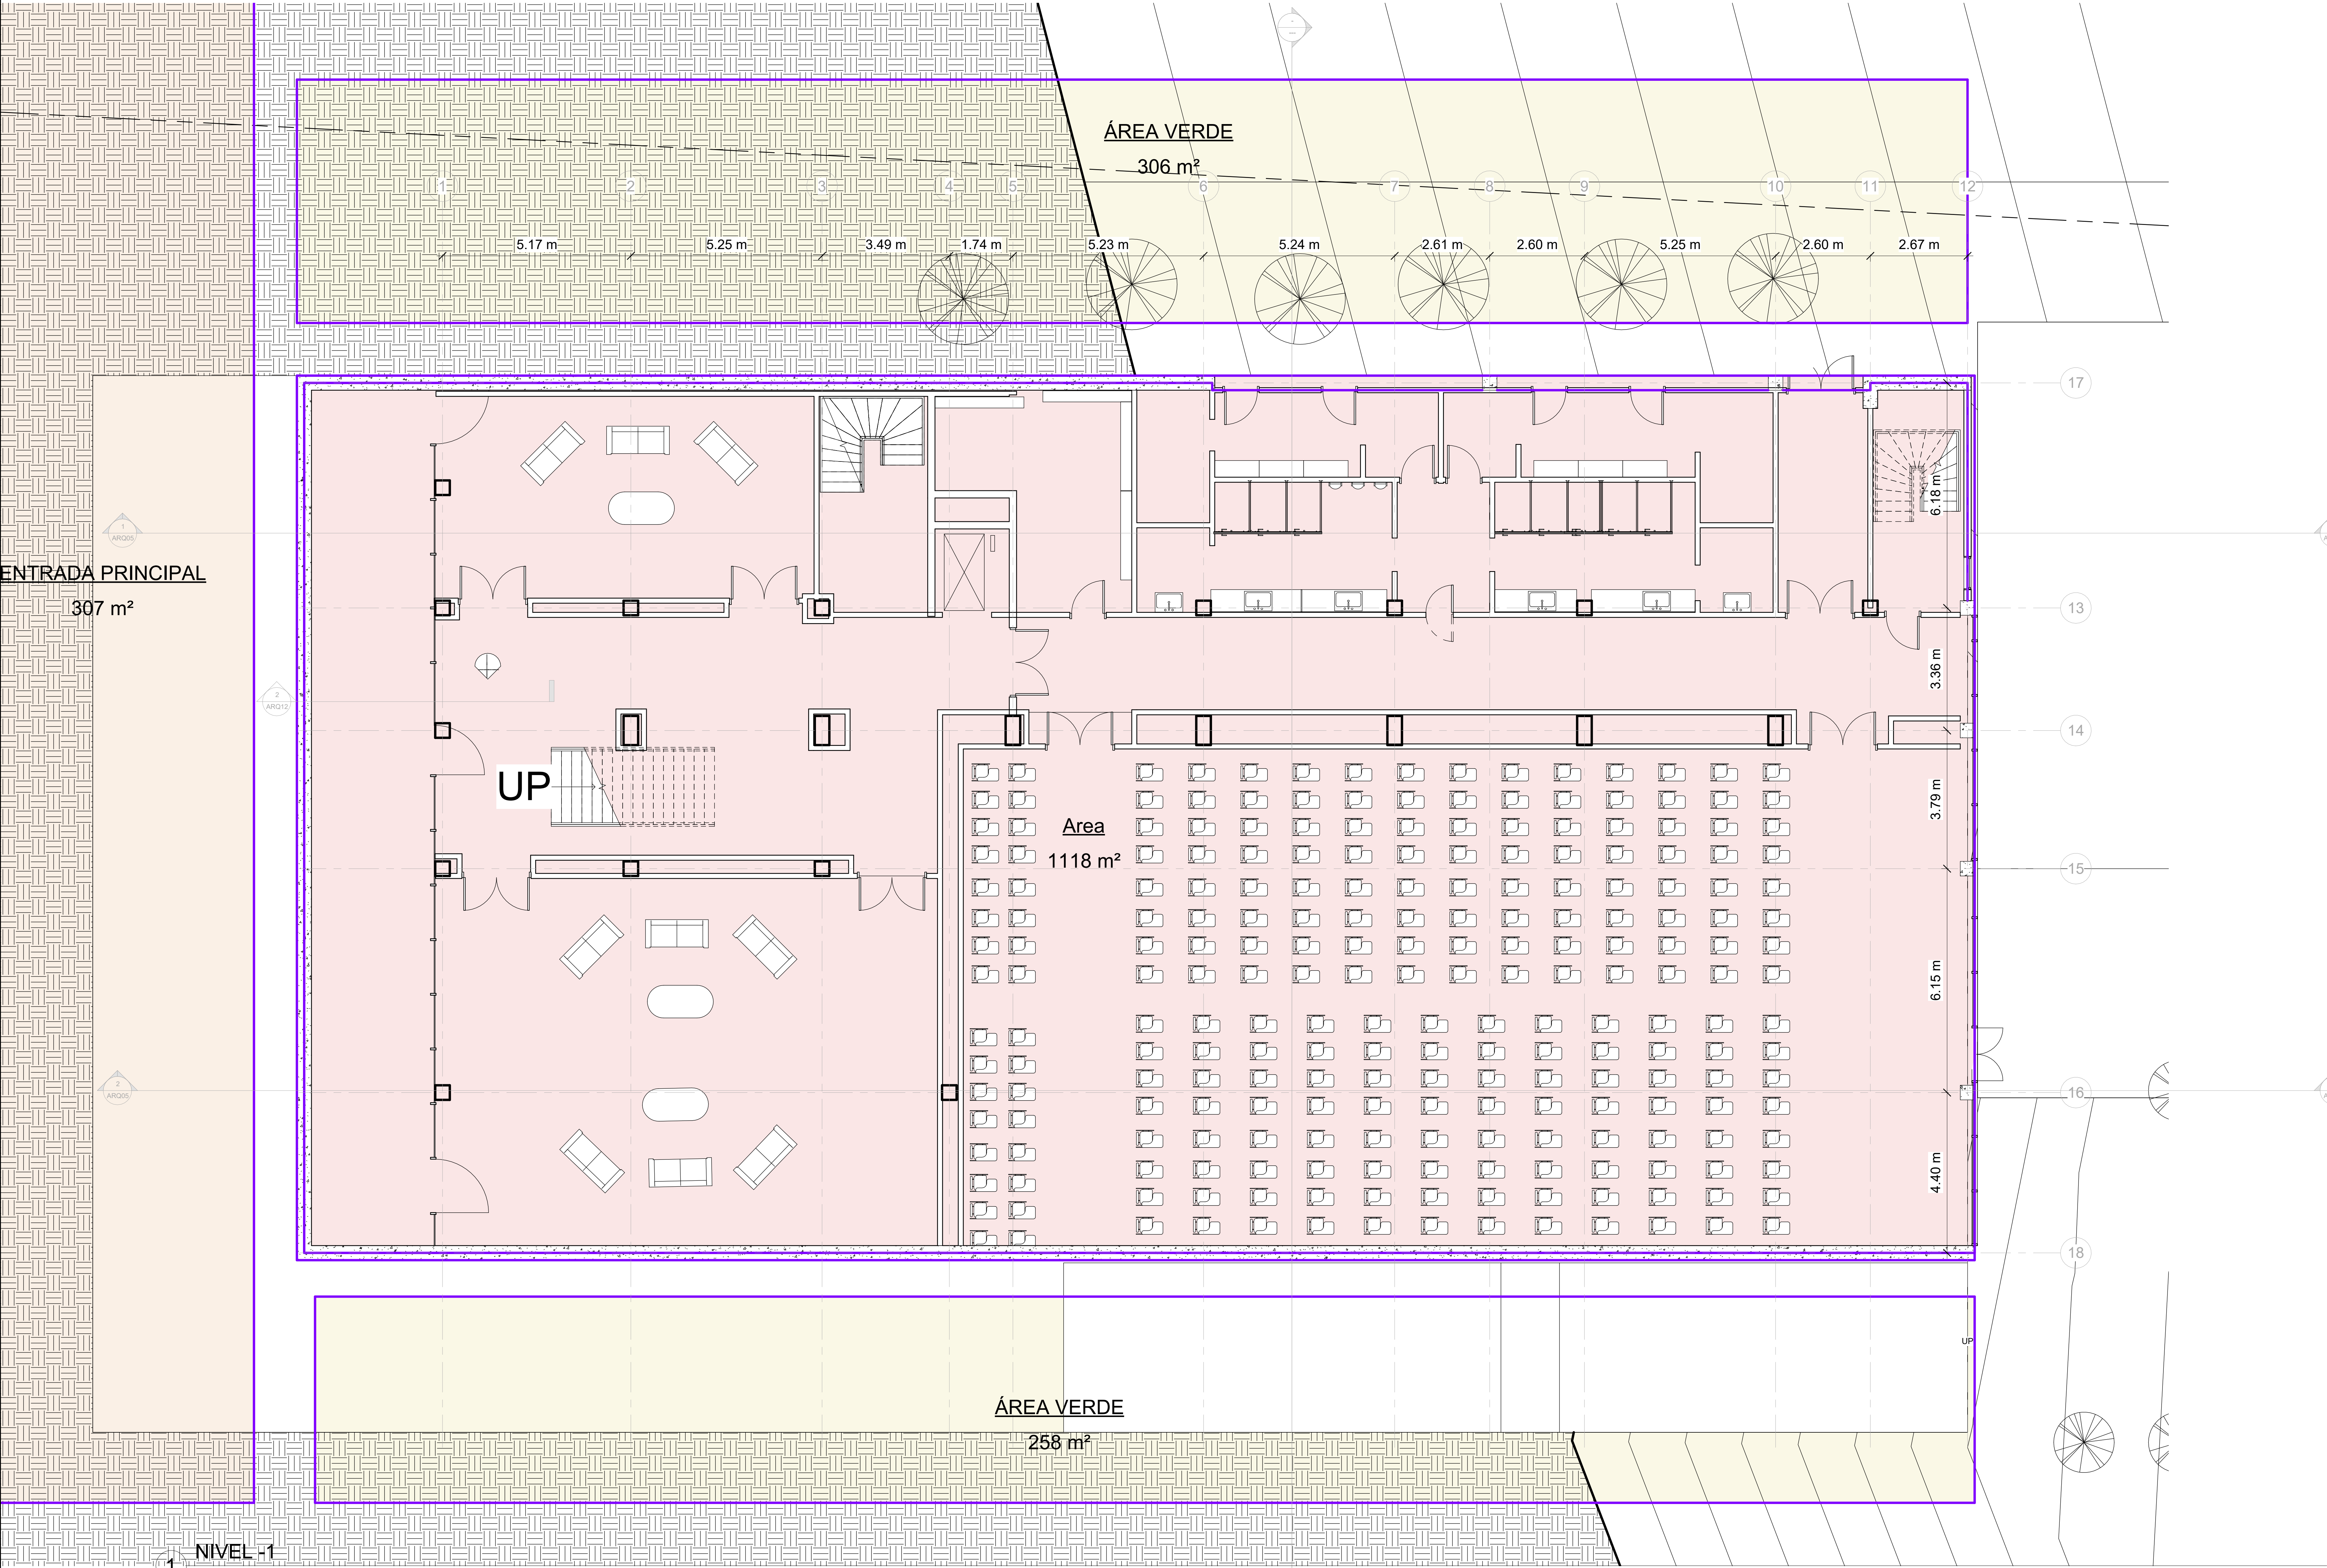


CANTIDADES PUERTAS					
Level	Type	Type Mark	URL	Width	Height
NIVEL -2	PUERTA 1	P-1		0.90 m	2.10 m
NIVEL -2	PUERTA 1	P-1		0.90 m	2.10 m
NIVEL -2	PUERTA 1	P-1		0.90 m	2.10 m
NIVEL -2	PUERTA 1	P-1		0.90 m	2.10 m
NIVEL -2	M_Door-Passage-Single-Vision_Two_Lite	41		0.90 m	2.10 m
NIVEL -1	PUERTA DE MURO CORTINA	P-4		1.48 m	2.88 m
NIVEL -1	PUERTA DE MURO CORTINA	P-4		1.47 m	2.88 m
NIVEL -1	PUERTA DOBLE BATIENTE	P-2		1.80 m	2.10 m
NIVEL -1	PUERTA DOBLE BATIENTE	P-2		1.80 m	2.10 m
NIVEL -1	PUERTA DOBLE BATIENTE	P-2		1.80 m	2.10 m
NIVEL -1	PUERTA DOBLE BATIENTE	P-2		1.80 m	2.10 m
NIVEL -1	PUERTA EXTERIOR	P-3		0.90 m	2.10 m
NIVEL -1	PUERTA EXTERIOR	P-3		0.90 m	2.10 m
NIVEL -1	PUERTA DOBLE BATIENTE	P-2		1.80 m	2.10 m


CANTIDADES PUERTAS					
Level	Type	Type Mark	URL	Width	Height
NIVEL -1	PUERTA EXTERIOR	P-3		0.90 m	2.10 m
NIVEL -1	PUERTA MURO CORTINA DOBLE	P-3		1.45 m	3.07 m
NIVEL -1	PUERTA EXTERIOR	P-3		0.90 m	2.10 m
NIVEL -1	PUERTA EXTERIOR	P-3		0.90 m	2.10 m
NIVEL -1	PUERTA DOBLE BATIENTE	P-2		1.80 m	2.10 m
NIVEL -1	PUERTA DE MURO CORTINA	P-4		1.36 m	2.88 m
NIVEL 0	1950 x 2100mm	49		1.95 m	2.10 m
NIVEL 0	PUERTA EXTERIOR	P-3		0.90 m	2.10 m
NIVEL -1	PUERTA DOBLE BATIENTE	P-2		1.80 m	2.10 m
NIVEL -1	PUERTA DOBLE BATIENTE	P-2		1.80 m	2.10 m
NIVEL -1	PUERTA DOBLE BATIENTE	P-2		1.80 m	2.10 m
NIVEL -1	PUERTA 1	P-1		0.90 m	2.10 m
NIVEL -1	PUERTA 1	P-1		0.90 m	2.10 m
NIVEL -1	750 x 2000mm	P-2		0.75 m	2.00 m
NIVEL -1	PUERTA 1	P-1		0.90 m	2.10 m



LISTA DE PLANOS				
IPPI	Sheet Name	Sheet Number	Checked By	Drawn By
06/22/23	FACHADA S SUR DETALLADO A	ARQ15	ARO. Brenda Navarro	Narom J. Malagón
06/22/23	ÁREA ÚTIL NV -2	INF 00	ARO. Brenda Navarro	Narom J. Malagón
06/22/23	ÁREA ÚTIL NV -1	INF 000	ARO. Brenda Navarro	Narom J. Malagón
06/22/23	ÁREAS CONSTRUÍDAS	INF 01	ARO. Brenda Navarro	Narom J. Malagón
06/22/23	CUADRO PUERTAS	INF 02	ARO. Brenda Navarro	Narom J. Malagón
06/22/23	CUADRO VENTANAS	INF 03	ARO. Brenda Navarro	Narom J. Malagón
06/22/23	CUADRO CIELO RASO-ILUMINACIÓN	INF 04	ARO. Brenda Navarro	Narom J. Malagón

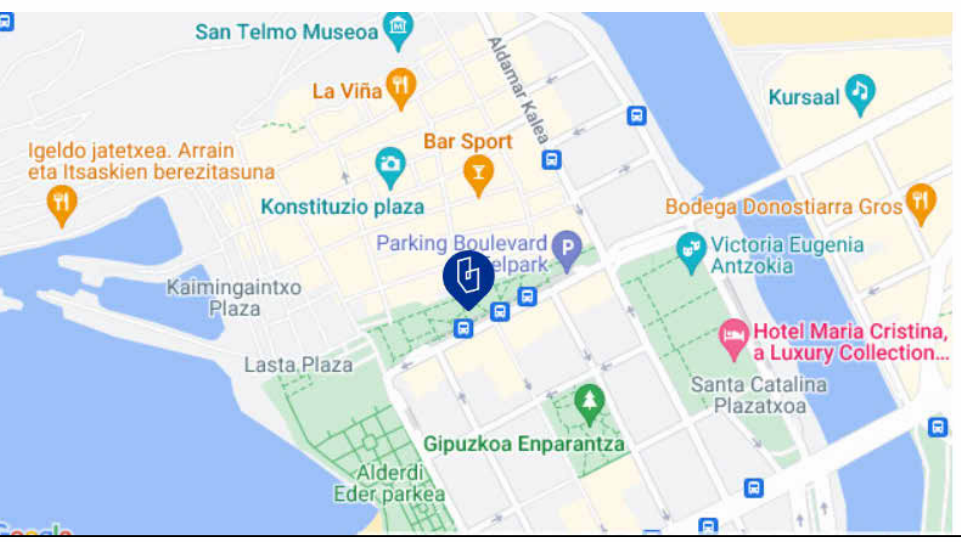


NASKA	
Edificio Fabrika	
CUADRO PUERTAS	
NÚMERO DE PROYECTO	0001
FECHA	2023
DIBUJANTE	Narom J. Malagón
REVISIÓN	ARO. Brenda Navarro
INF 02	
ESCALA	1 : 15

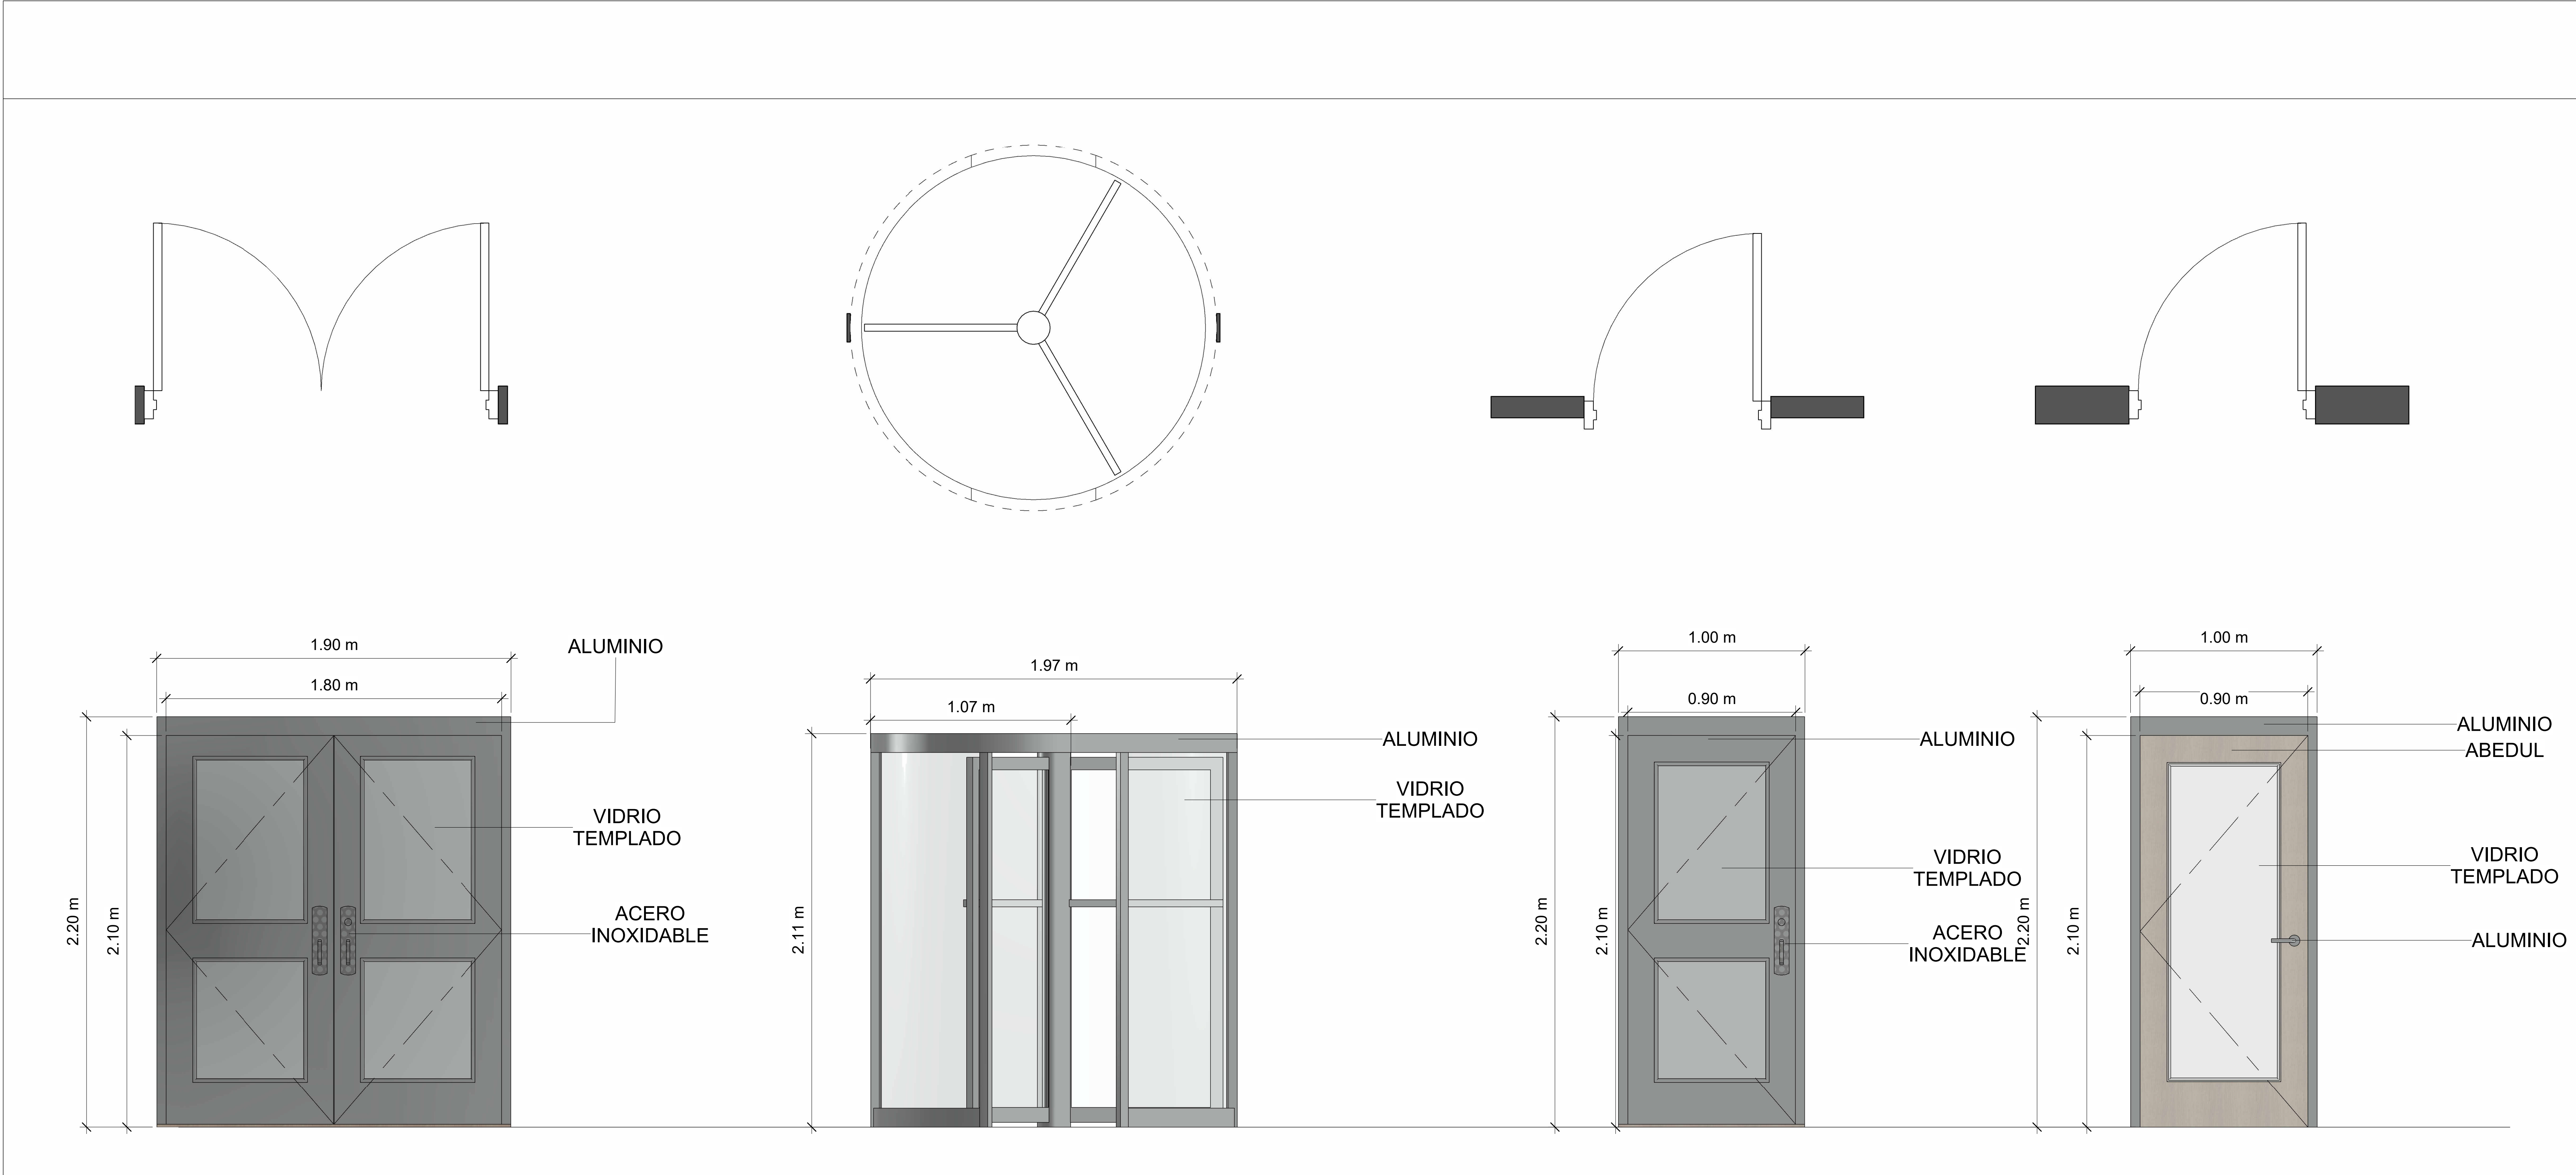


PUERTAS
1 : 15

CANTIDADES VENTANAS							
Type Mark	Width	Sill Height	Count	Level	Manufacturer	Rough Height	Rough Width
V-2	2.00 m	0.90 m	1	NIVEL 0	HOMECENTER	1.42 m	2.02 m
V-2	2.00 m	0.90 m	1	NIVEL 0	HOMECENTER	1.42 m	2.02 m
V-2	2.00 m	0.90 m	1	NIVEL 0	HOMECENTER	1.42 m	2.02 m
V-2	2.00 m	0.90 m	1	NIVEL 0	HOMECENTER	1.42 m	2.02 m
V-2	2.00 m	0.90 m	1	NIVEL 0	HOMECENTER	1.42 m	2.02 m
V-2	2.00 m	0.90 m	1	NIVEL 1	HOMECENTER	1.42 m	2.02 m
V-2	2.00 m	0.90 m	1	NIVEL 1	HOMECENTER	1.42 m	2.02 m
V-2	2.00 m	0.90 m	1	NIVEL 1	HOMECENTER	1.42 m	2.02 m
V-2	2.00 m	0.90 m	1	NIVEL 1	HOMECENTER	1.42 m	2.02 m
V-2	2.00 m	0.90 m	1	NIVEL 1	HOMECENTER	1.42 m	2.02 m
V-2	2.00 m	0.90 m	1	NIVEL 1	HOMECENTER	1.42 m	2.02 m
V-3	0.92 m	0.31 m	1	NIVEL 1	HOMECENTER		


CANTIDADES VENTANAS							
Type Mark	Width	Sill Height	Count	Level	Manufacturer	Rough Height	Rough Width
V-3	0.92 m	0.31 m	1	NIVEL -1	HOMECENTER		
V-3	0.92 m	0.31 m	1	NIVEL 0	HOMECENTER		
V-4	4.20 m	0.90 m	1	NIVEL 1	HOMECENTER	1.42 m	4.22 m
V-4	4.20 m	0.90 m	1	NIVEL 1	HOMECENTER	1.42 m	4.22 m
V-4	4.20 m	0.90 m	1	NIVEL 1	HOMECENTER	1.42 m	4.22 m
V-4	4.20 m	0.90 m	1	NIVEL 1	HOMECENTER	1.42 m	4.22 m
V-4	4.20 m	0.90 m	1	NIVEL 1	HOMECENTER	1.42 m	4.22 m
V-4	4.20 m	0.90 m	1	NIVEL 1	HOMECENTER	1.42 m	4.22 m
V-4	4.20 m	0.90 m	1	NIVEL 1	HOMECENTER	1.42 m	4.22 m
V-4	4.20 m	0.90 m	1	NIVEL 1	HOMECENTER	1.42 m	4.22 m
Grand total: 21			21				

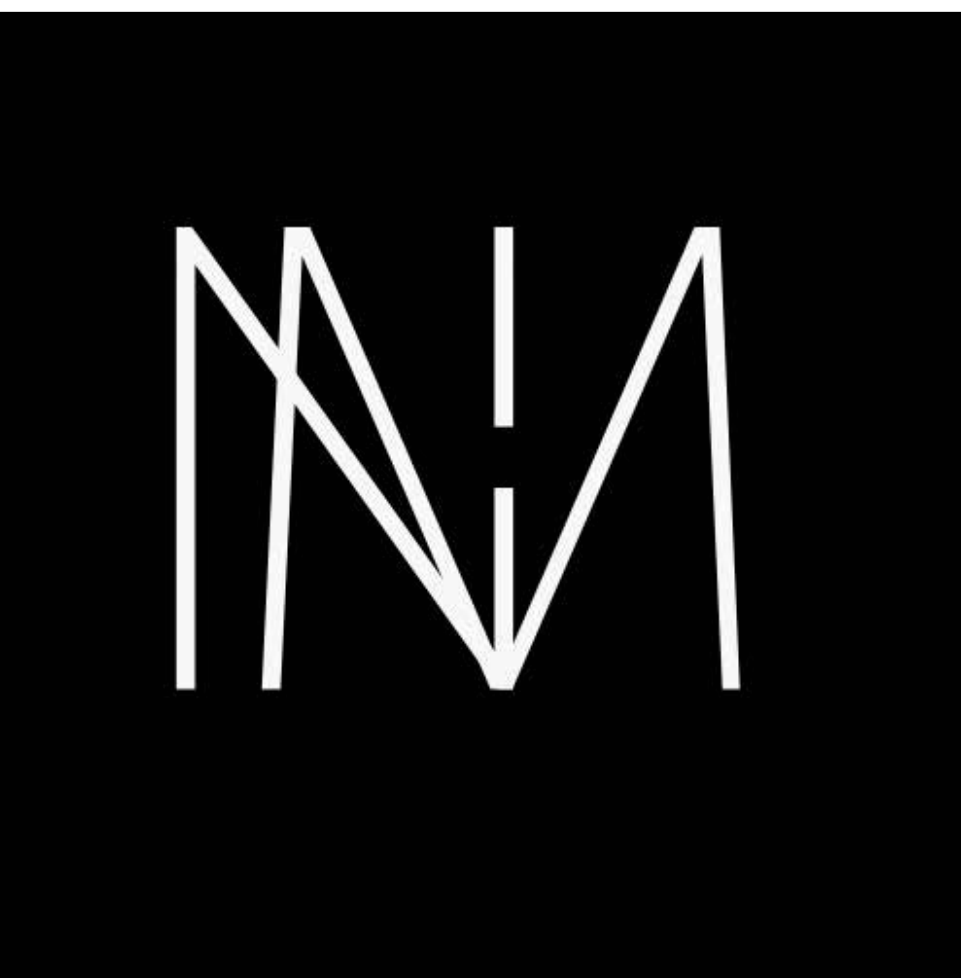

LISTA DE PLANOS				
IPPI	Sheet Name	Sheet Number	Checked By	Drawn By
06/22/23	FACHADA SUR DETALLADA	ARQ15	ARQ. Brenda Navarro	Narom J. Malagón
06/22/23	ÁREA ÚTIL NV -2	INF 00	ARQ. Brenda Navarro	Narom J. Malagón
06/22/23	ÁREA ÚTIL NV -1	INF 000	ARQ. Brenda Navarro	Narom J. Malagón
06/22/23	ÁREAS CONSTRUIDAS	INF 01	ARQ. Brenda Navarro	Narom J. Malagón
06/22/23	CUADRO PUERTAS	INF 02	ARQ. Brenda Navarro	Narom J. Malagón
06/22/23	CUADRO VENTANAS	INF 03	ARQ. Brenda Navarro	Narom J. Malagón
06/22/23	CUADRO CIELO RASO-ILUMINACIÓN	INF 04	ARQ. Brenda Navarro	Narom J. Malagón

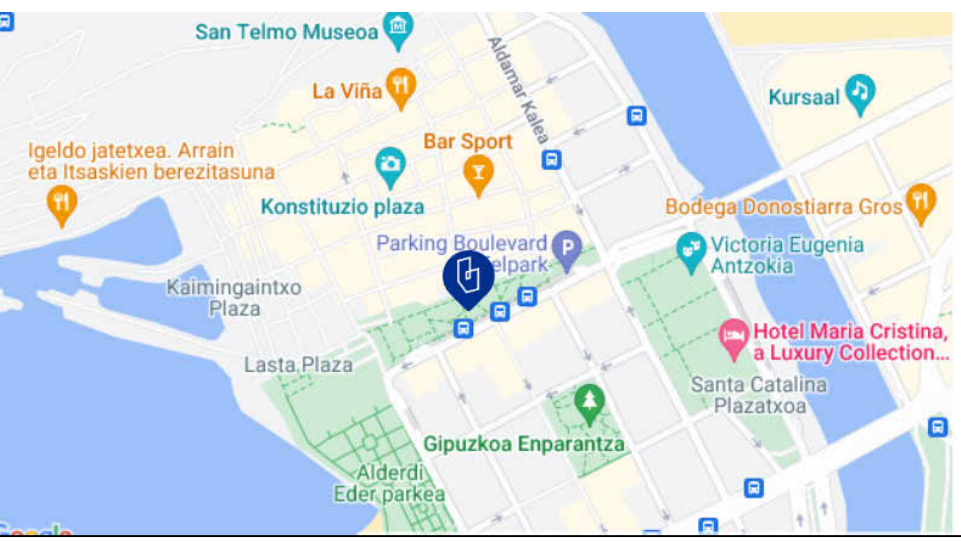


NASKA	
Edificio Fabrika	
CUADRO VENTANAS	
NÚMERO DE PROYECTO	0001
FECHA	2023
DIBUJANTE	Narom J. Malagón
REVISIÓN	ARQ. Brenda Navarro
INF 03	
ÉSCALA	1 : 15

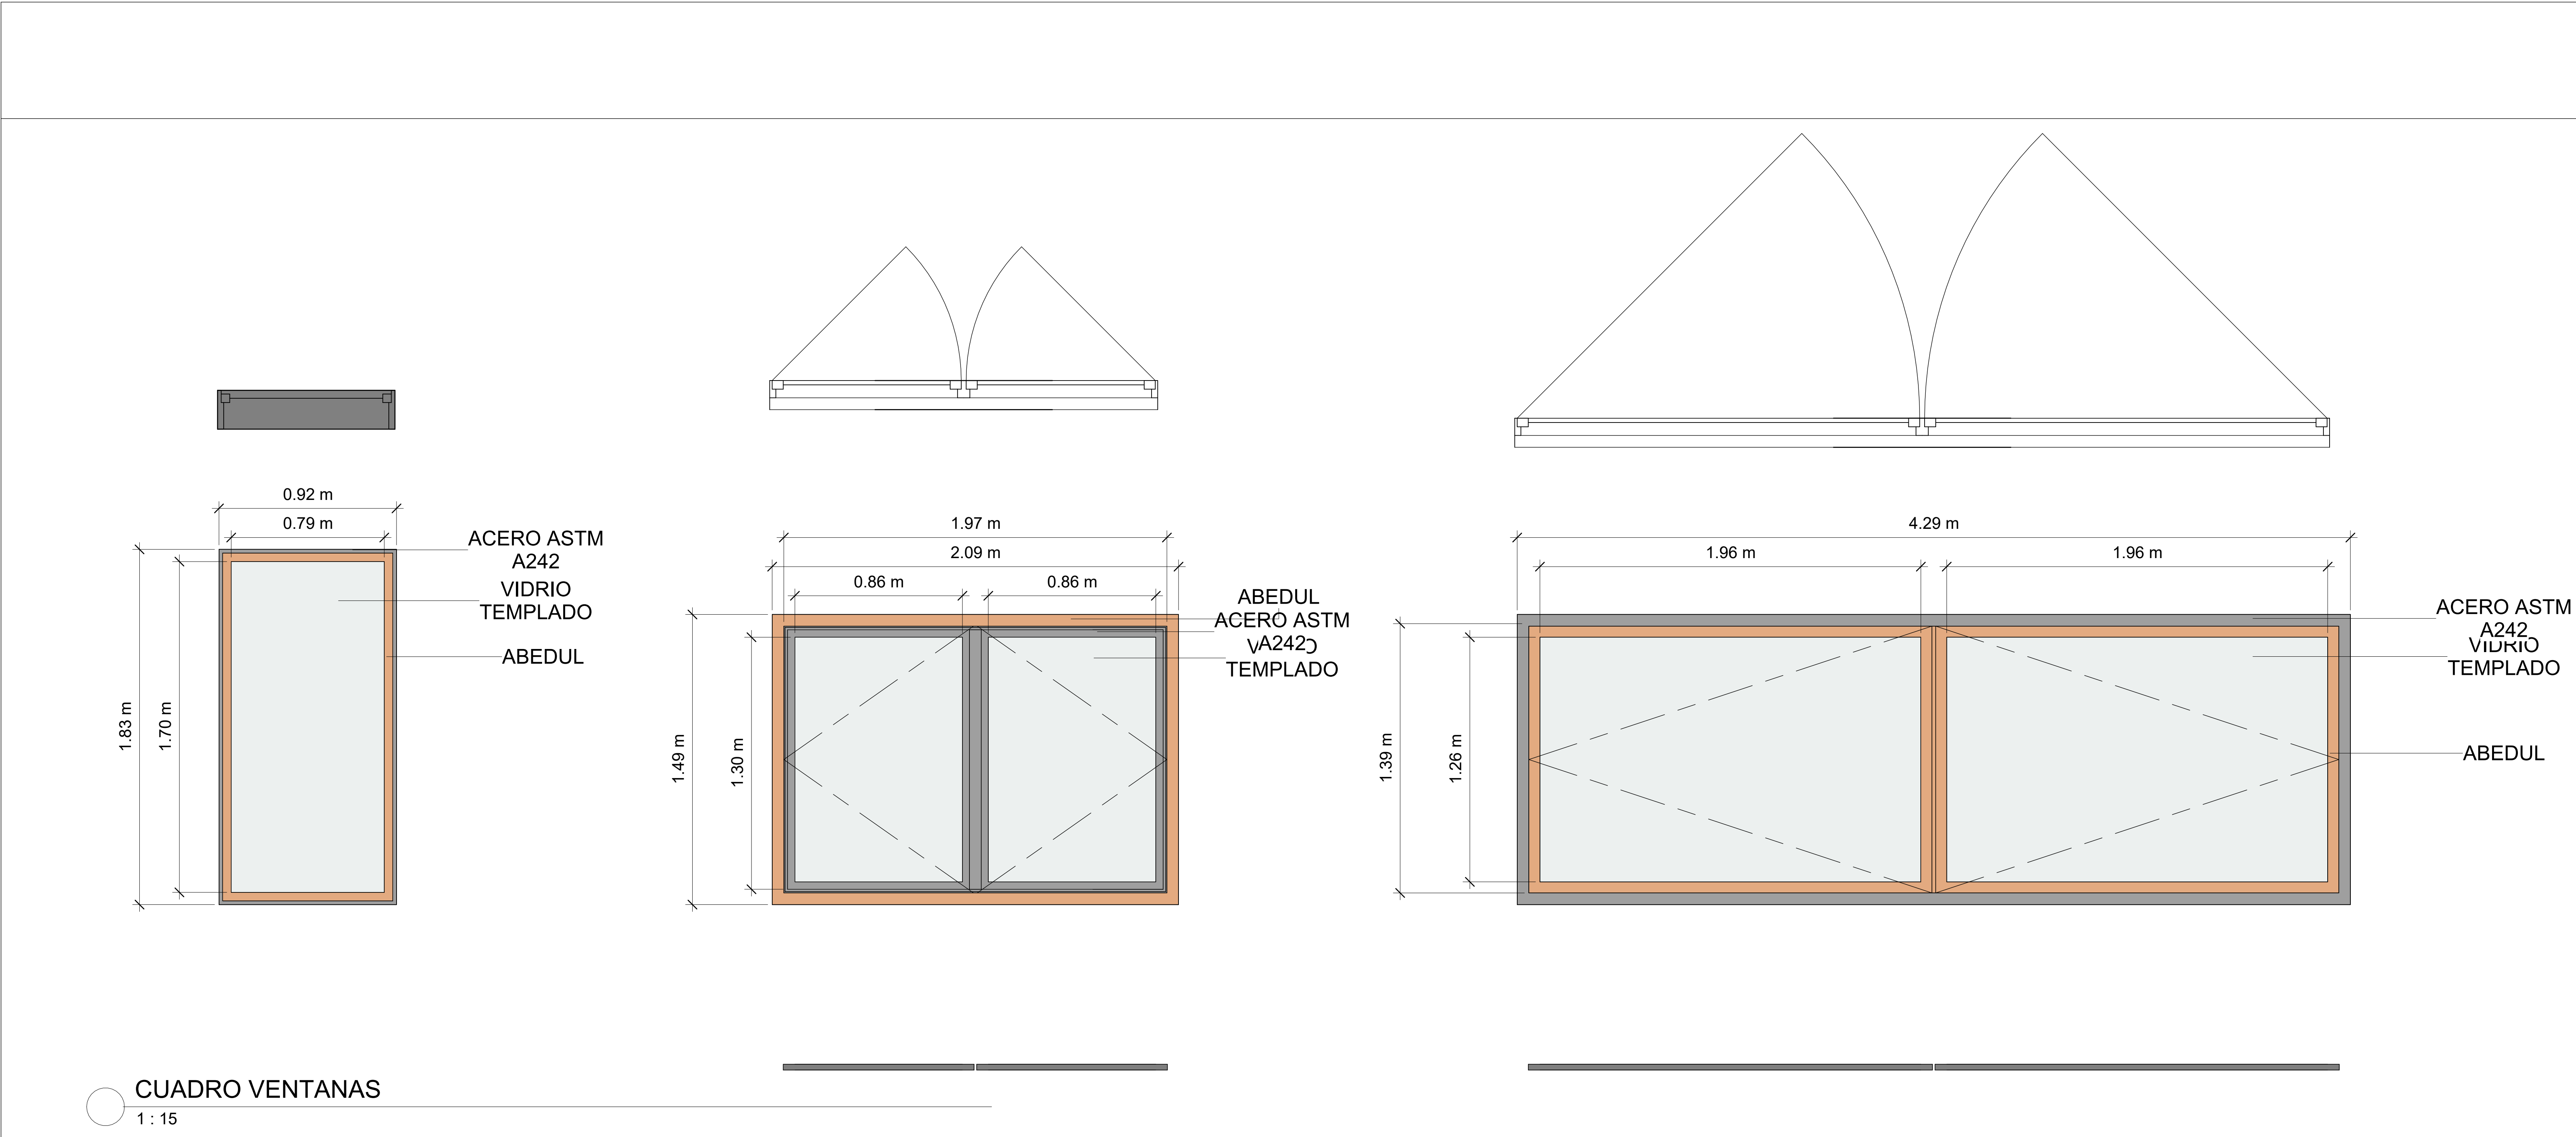



LISTA DE PLANOS

IPPI	Sheet Name	Sheet Number	Checked By	Drawn By
06/22/23	FACHADA S SUR DETALLADO A	ARQ15	ARO. Brenda Navarro	Narom J. Malagón
06/22/23	ÁREA ÚTIL NV -2	INF 00	ARO. Brenda Navarro	Narom J. Malagón
06/22/23	ÁREA ÚTIL NV -1	INF 000	ARO. Brenda Navarro	Narom J. Malagón
06/22/23	ÁREAS CONSTRUÍDAS	INF 01	ARO. Brenda Navarro	Narom J. Malagón
06/22/23	CUADROS PUERTAS	INF 02	ARO. Brenda Navarro	Narom J. Malagón
06/22/23	CUADRO VENTANAS	INF 03	ARO. Brenda Navarro	Narom J. Malagón
06/22/23	CUADRO CIELO RASO-ILUMINACIÓN	INF 04	ARO. Brenda Navarro	Narom J. Malagón

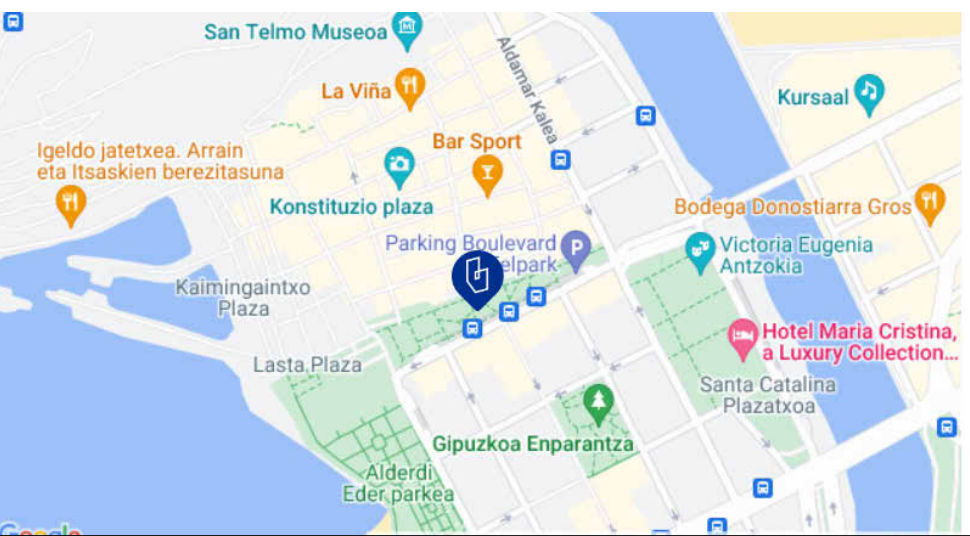

NASKA

Edificio Fabrika

CUADRO CIELO RASO-ILUMINACIÓN

NÚMERO DE PROYECTO 0001

FECHA 2023

DIBUJANTE Narom J. Malagón


REVISIÓN ARQ. Brenda Navarro

INF 04

ESCALA 1 : 100

TABLA CIELOS RASOS							
Level	URL	Type	Type Mark	Manuf cturer	Description	Area	Height Offset From Level
NIVEL -2	https://acort.ar.link/oWiblg	CIELO RASO	CR-1	HOME CENTE R	PANEL DE PVC COLOR BLANCO, BRILLANTE, INCLUYE PERFILERÍA METÁLICA	125 m²	2.60 m
NIVEL -2: 4						125 m²	
NIVEL -1	https://acort.ar.link/oWiblg	CIELO RASO	CR-1	HOME CENTE R	PANEL DE PVC COLOR BLANCO, BRILLANTE, INCLUYE PERFILERÍA METÁLICA	507 m²	2.60 m
NIVEL -1: 10						507 m²	
NIVEL 0	https://acort.ar.link/oWiblg	CIELO RASO	CR-1	HOME CENTE R	PANEL DE PVC COLOR BLANCO, BRILLANTE, INCLUYE PERFILERÍA METÁLICA	970 m²	<varies>
NIVEL 0: 13						970 m²	
NIVEL 1	https://acort.ar.link/oWiblg	CIELO RASO	CR-1	HOME CENTE R	PANEL DE PVC COLOR BLANCO, BRILLANTE, INCLUYE PERFILERÍA METÁLICA	1048 m²	<varies>
NIVEL 1: 12						1048 m²	
NIVEL 2	https://acort.ar.link/oWiblg	CIELO RASO	CR-1	HOME CENTE R	PANEL DE PVC COLOR BLANCO, BRILLANTE, INCLUYE PERFILERÍA METÁLICA	660 m²	<varies>
NIVEL 2: 2						660 m²	
Grand total: 41						3310 m²	

CANTIDADES LUMINARIAS						
Type Mark	Efficacy	illuminance	Wattage	Level	Description	Manufacturer
L-5	20 lm/W	2932 lx	400 W	NIVEL 0	Panel Led Redondo de Incrustar 18w Luz Fria	HOMECENTER
L-5: 17						
LU-1	79 lm/W	27 lx	40 W	<varies>	LUMINARIA LONGITUDINAL DE LUZ LED BLANCA	HOMECENTER
LU-1: 84						
LU-2	14 lm/W	308 lx	60 W	<varies>	Panel Led Redondo de Incrustar 18w Luz Fria	HOMECENTER
LU-2: 35						
LU-3	18 lm/W	1260 lx	200 W	<varies>	Panel Led Redondo de Incrustar 18w Luz Fria	HOMECENTER
LU-3: 92						
LU-4	14 lm/W	308 lx	60 W	NIVEL 0	Panel Led Redondo de Incrustar 18w Luz Fria	HOMECENTER
LU-4: 5						

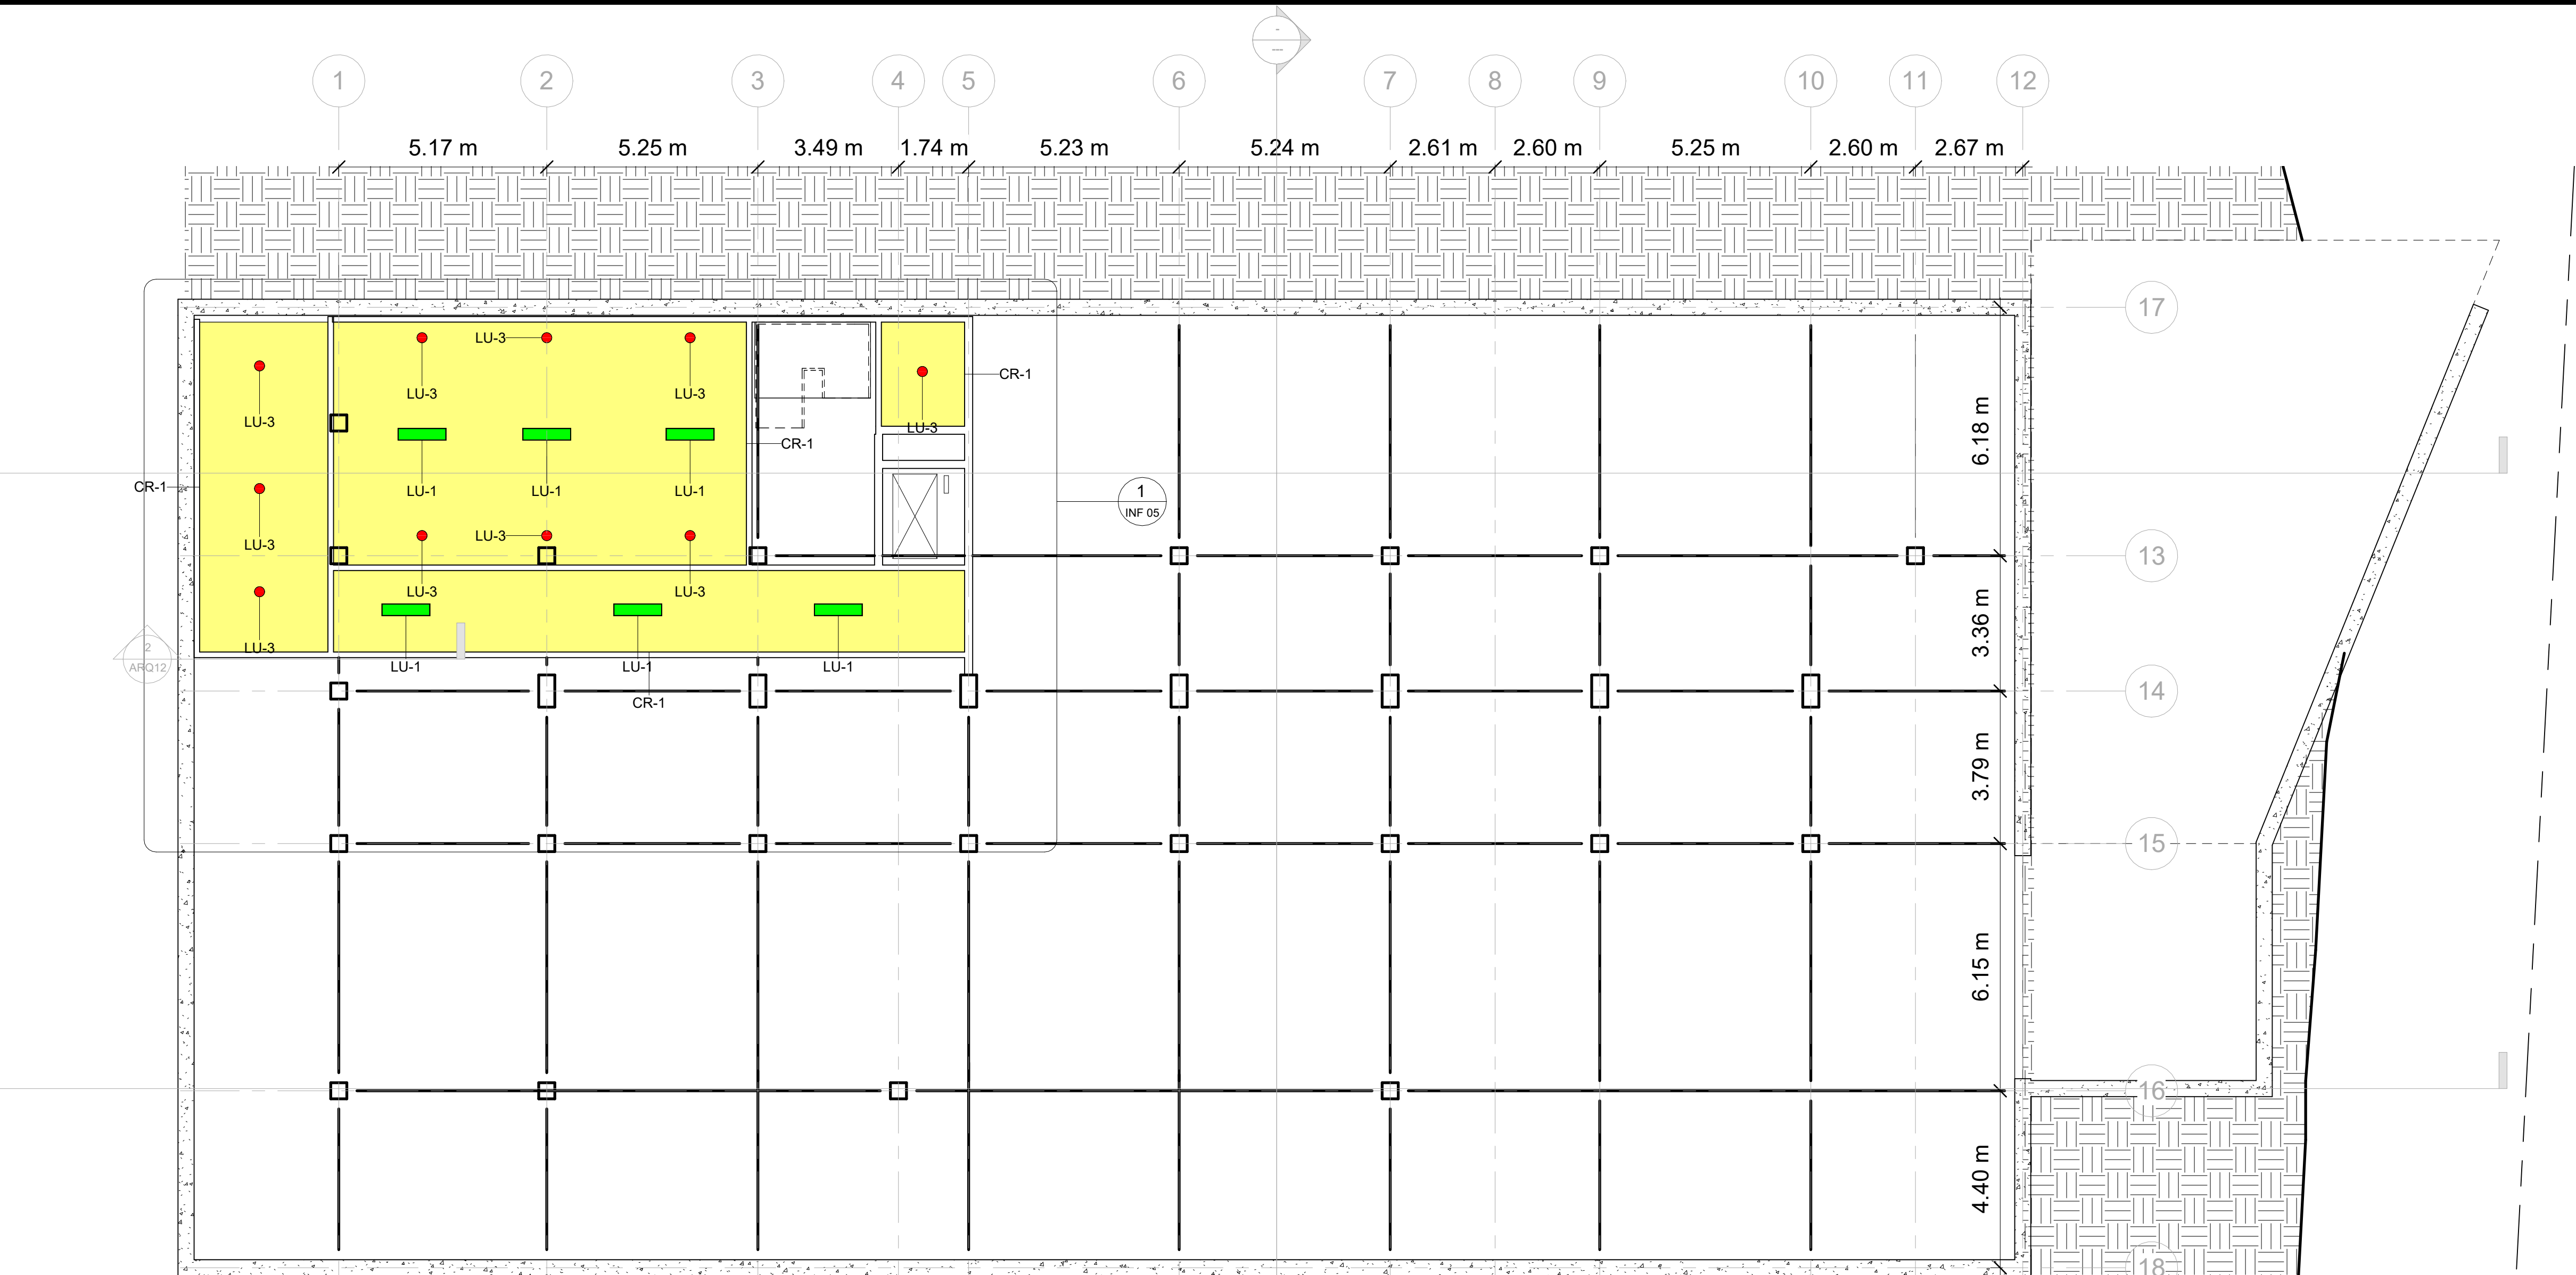

1 NIVEL -2
1 : 100




2 NIVEL -1
1 : 100



LISTA DE PLANOS

IPPI	Sheet Name	Sheet Number	Checked By	Drawn By
06/22/23	FACHADA S SUR DETALLADO	ARQ15	ARO. Brenda Navarro	Narom J. Malagón
06/22/23	ÁREA ÚTIL NV -2	INF 00	ARO. Brenda Navarro	Narom J. Malagón
06/22/23	ÁREA ÚTIL NV -1	INF 000	ARO. Brenda Navarro	Narom J. Malagón
06/22/23	ÁREAS CONSTRUÍDAS	INF 01	ARO. Brenda Navarro	Narom J. Malagón
06/22/23	CUADRO PUERTAS	INF 02	ARO. Brenda Navarro	Narom J. Malagón
06/22/23	CUADRO VENTANAS	INF 03	ARO. Brenda Navarro	Narom J. Malagón
06/22/23	CUADRO CIELO RASO-ILUMINACIÓN	INF 04	ARO. Brenda Navarro	Narom J. Malagón

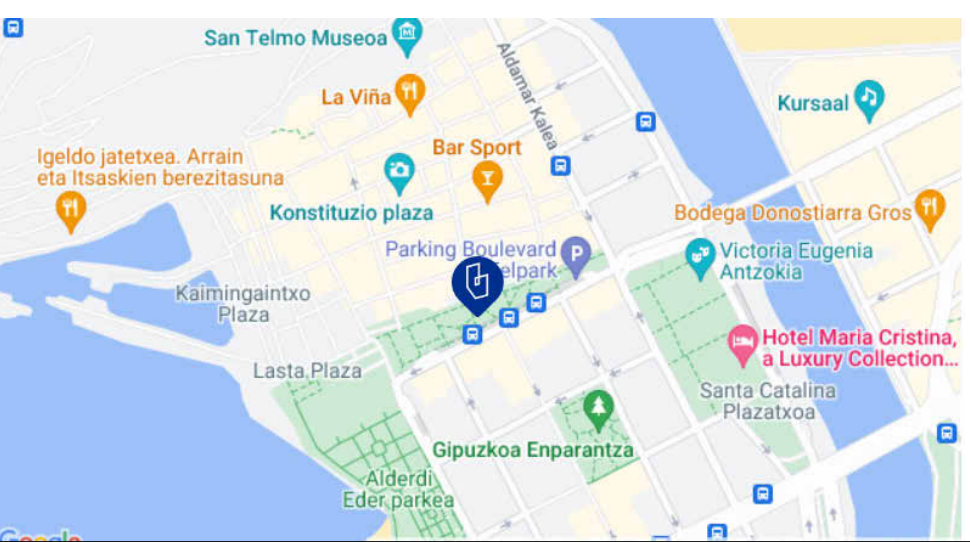

NASKA

Edificio Fabrika

CUADRO CIELO
RASO-ILUMINACIÓN DETALLE

NÚMERO DE PROYECTO 0001


FECHA 2023

DIBUJANTE Narom J. Malagón

REVISIÓN ARO. Brenda Navarro


INF 05

ESCALA 1 : 25

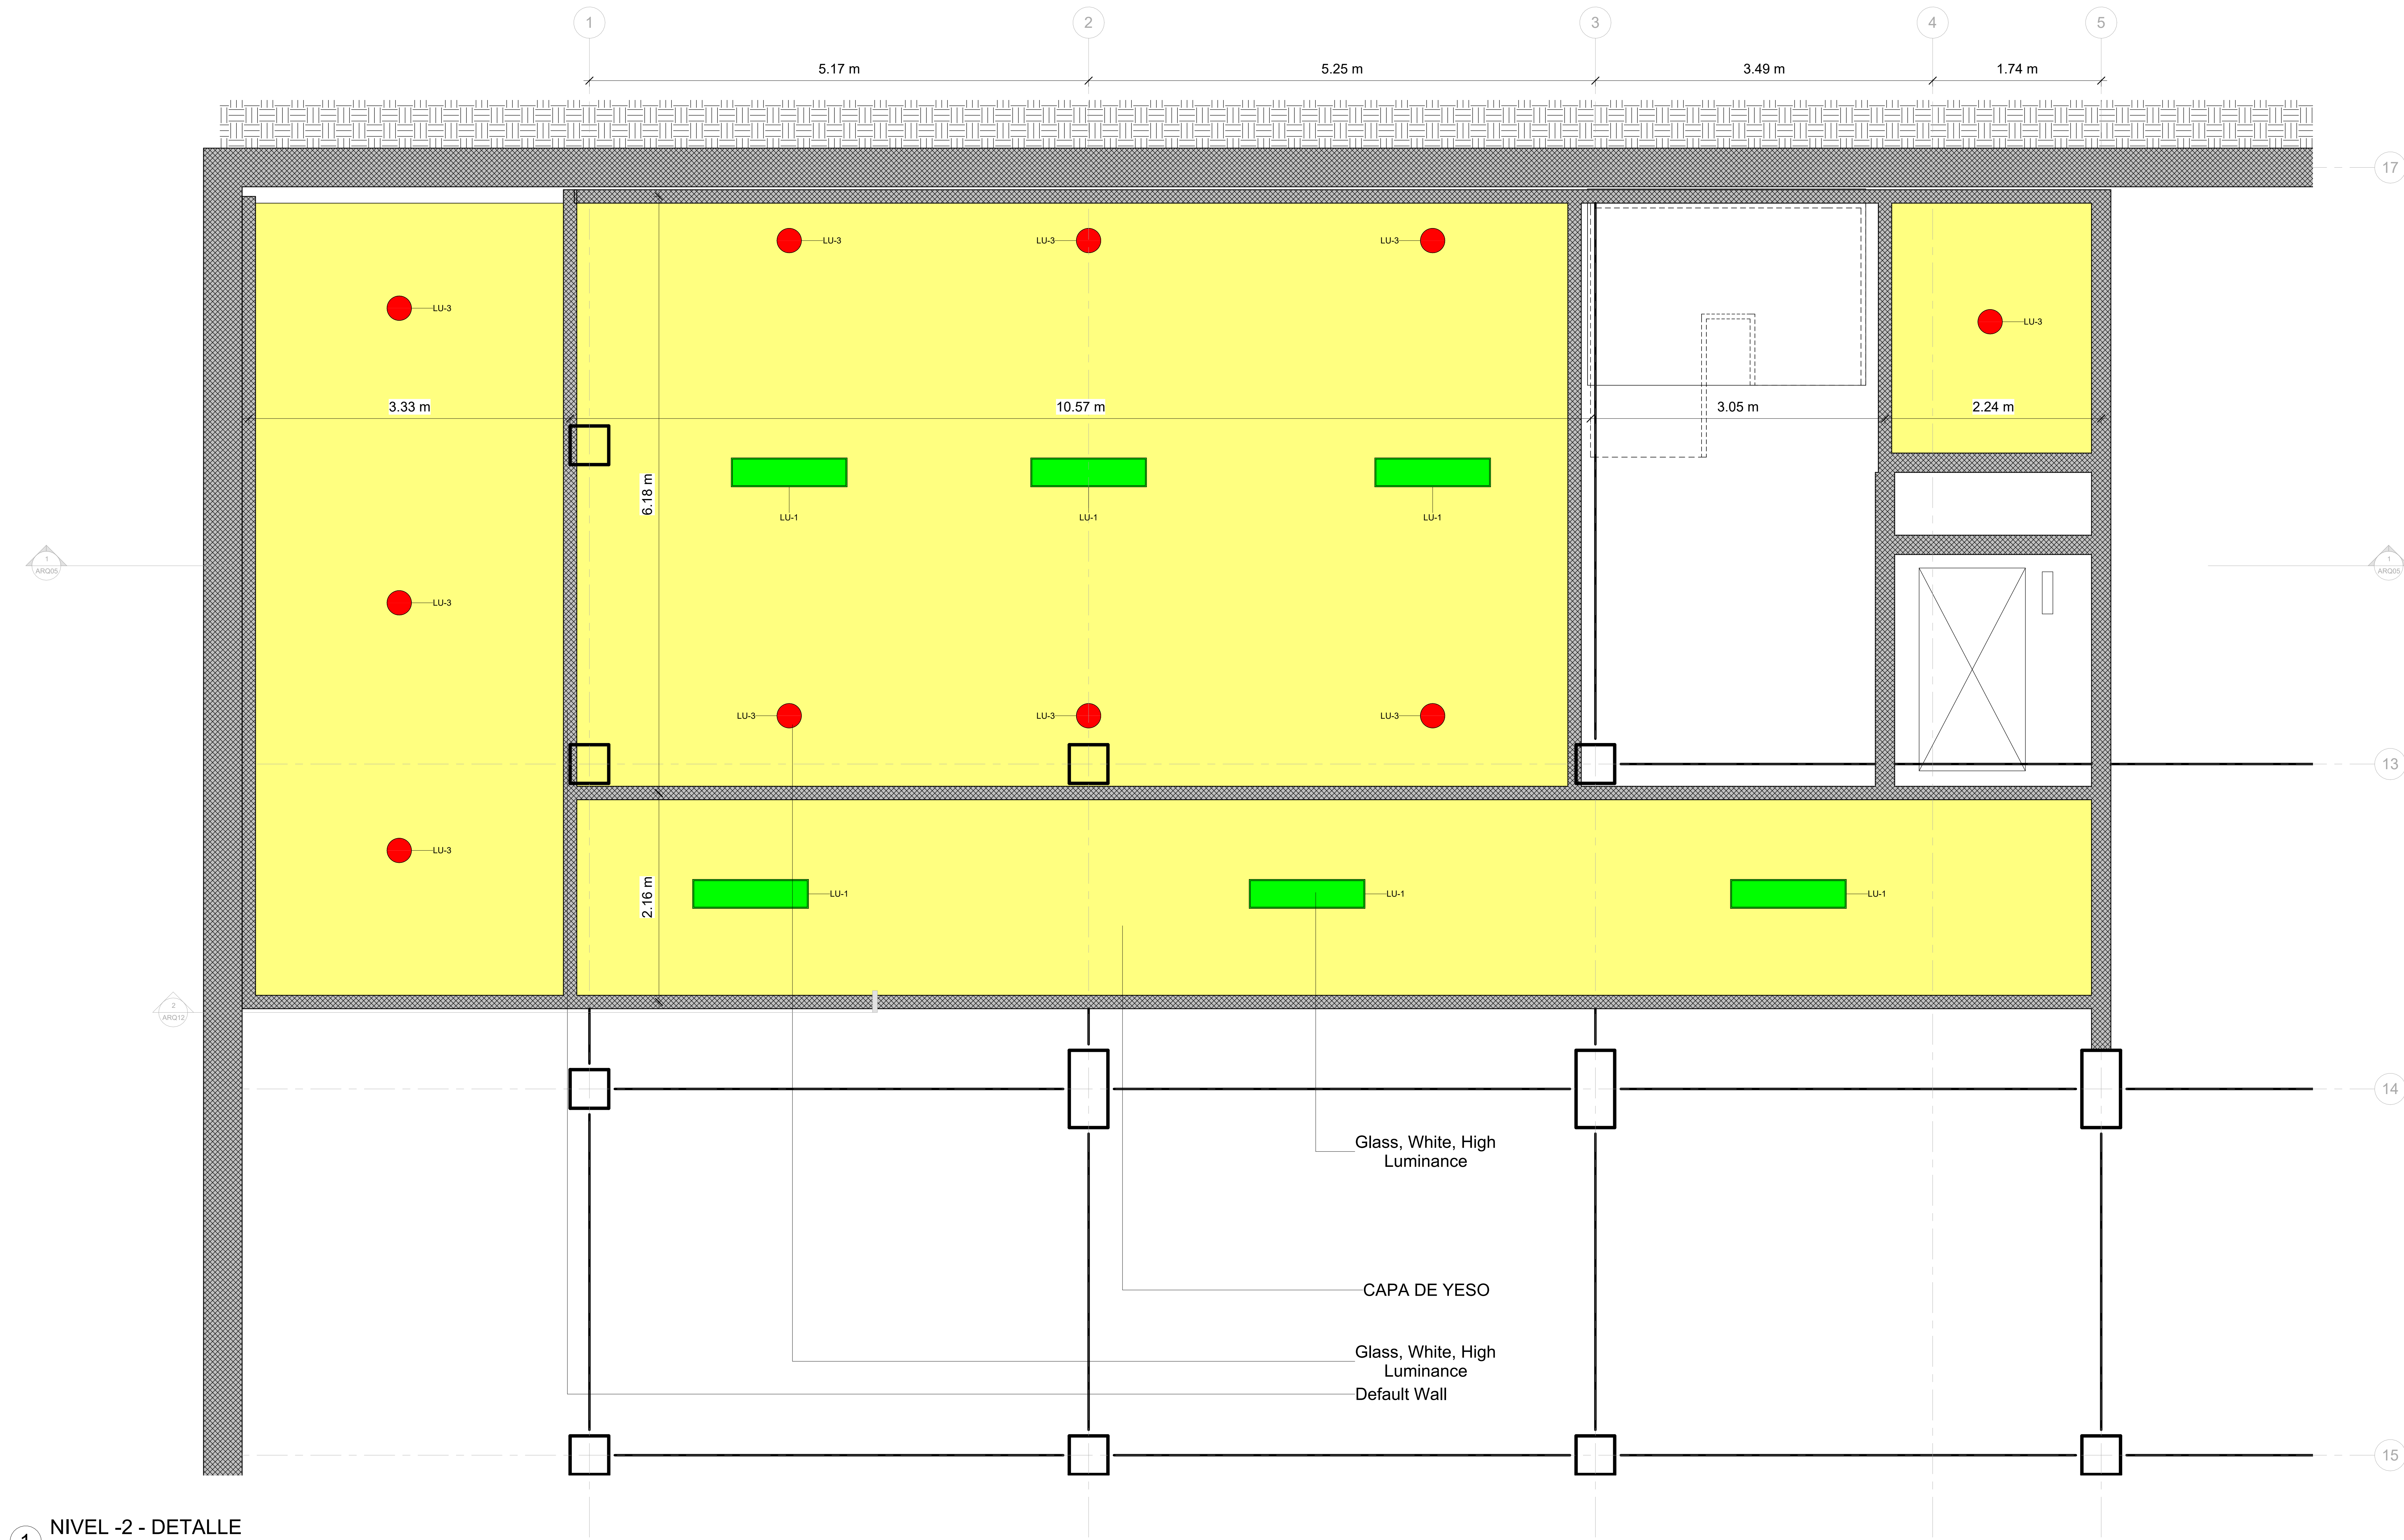

1 NIVEL -2 - DETALLE
1 : 25

TABLA PLANIFICACIÓN MATERIALES MUROS		
TIPO DE MURO	NOMBRE MATERIAL	AREA MATERIAL
muro de concreto 20 cm	CONCRETO INSITU 28 MPA	532 m²
MURO DE FUNDACIÓN 40 CM	CONCRETO INSITU 28 MPA	1119 m²
muro interior 13 cm	CAPA DE MONTANTE METÁLICO	1025 m²
muro interior 13 cm	CAPA DE YESO	1025 m²
muro interior 13 cm	PINO CEPILLADO	2050 m²

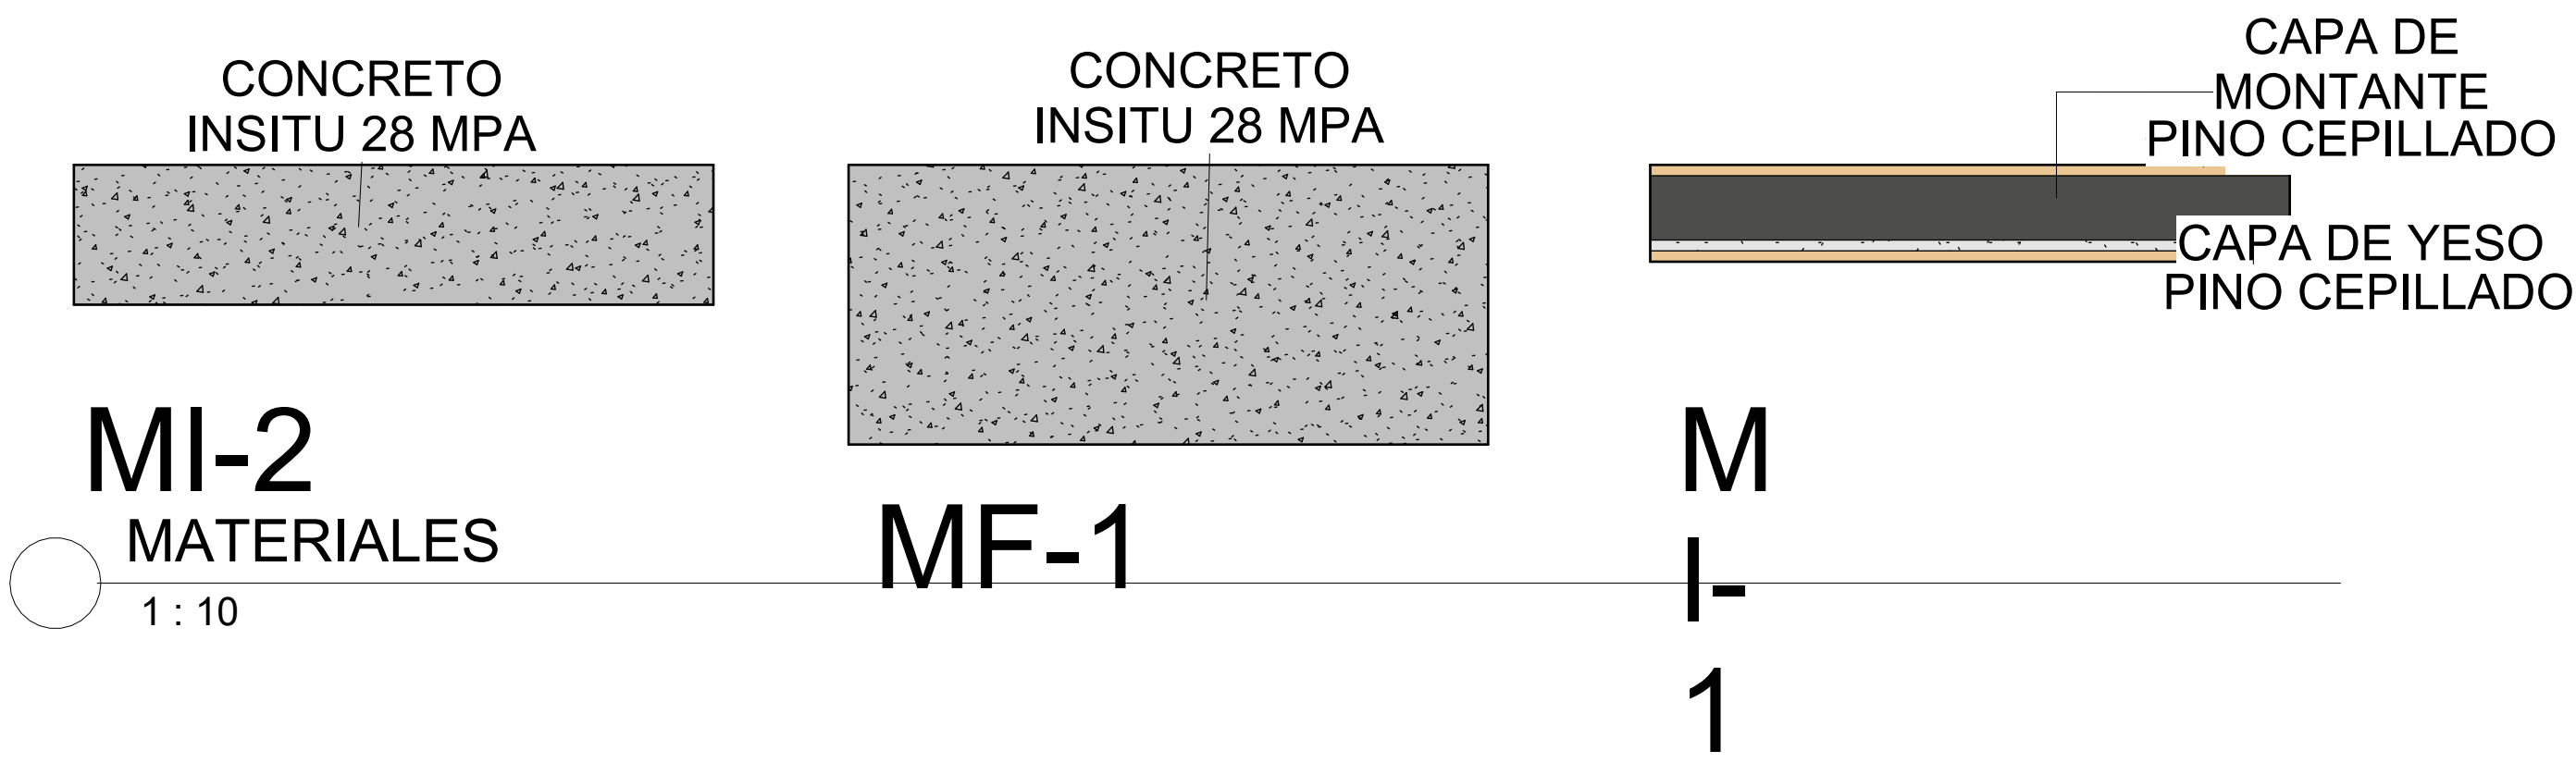

TABLAS MATERIALES SUELOS/LOSAS		
Type	Material: Name	Material: Area
CUBIERTA	COCNRETO 28 MPA	1188 m²
PISO DE CONCRETO CON REVESTIMIENTOS DE PORCELÁNICO	AISLANTE	2809 m²
PISO DE CONCRETO CON REVESTIMIENTOS DE PORCELÁNICO	COCNRETO 28 MPA	2809 m²
PISO DE CONCRETO CON REVESTIMIENTOS DE PORCELÁNICO	Piso Porcelánico Brite Marengo	2809 m²
PISO EXTERIOR	CONCRETO INSITU 28 MPA	322 m²
PISO PARQUEADERO	COCNRETO 28 MPA	1062 m²



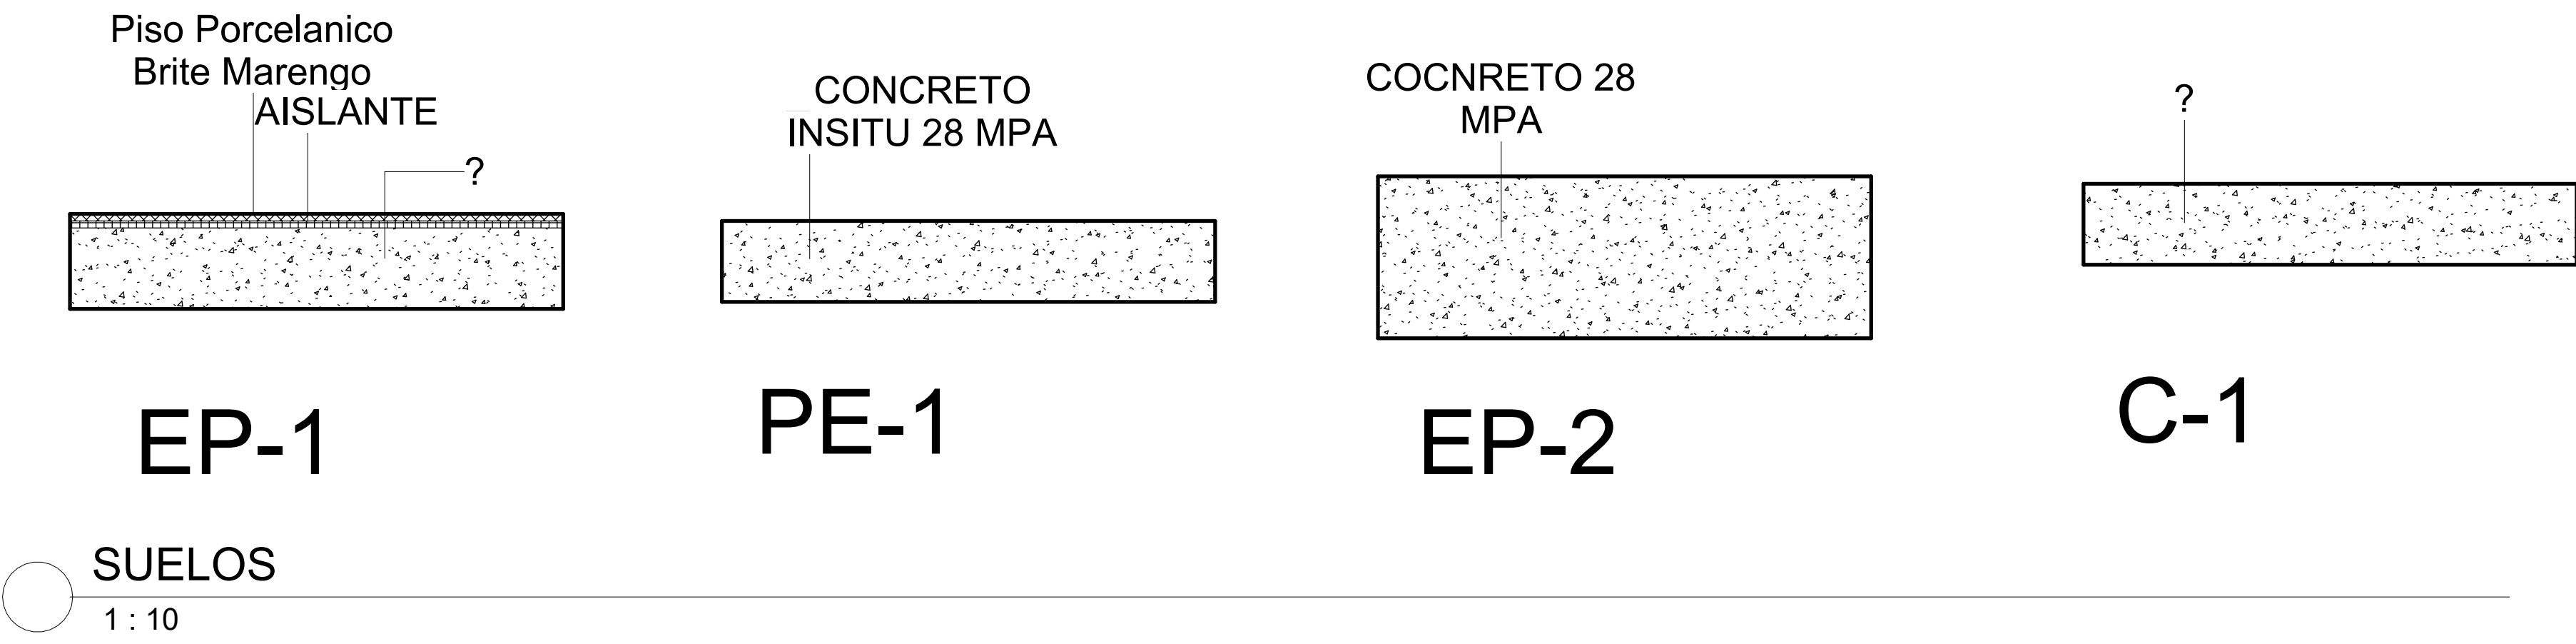



TABLA MATERIALES CIELOS RASOS		
Type	Material: Area	Material: Name
CIELO RASO	3310 m²	CAPA DE MONTANTE METÁLICO
CIELO RASO	3310 m²	CAPA DE YESO

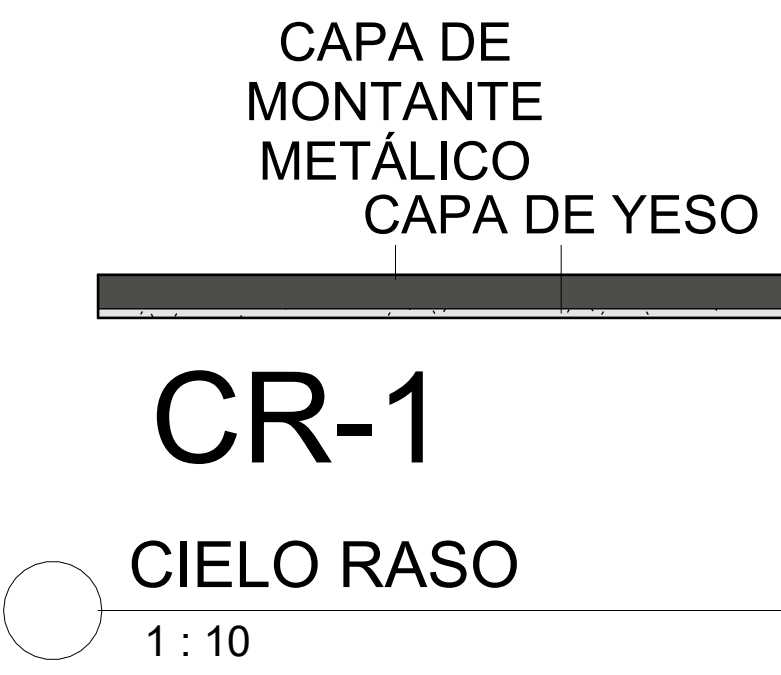


LISTA DE PLANOS				
IPPI	Sheet Name	Sheet Number	Checked By	Drawn By
06/22/23	FACHADA S SUR DETALLAD A	ARQ15	ARQ. Brenda Navarro	Narom J. Malagón
06/22/23	ÁREA ÚTIL NV -2	INF 00	ARQ. Brenda Navarro	Narom J. Malagón
06/22/23	ÁREA ÚTIL NV -1	INF 000	ARQ. Brenda Navarro	Narom J. Malagón
06/22/23	ÁREAS CONSTRUIDAS	INF 01	ARQ. Brenda Navarro	Narom J. Malagón
06/22/23	CUADRO PUERTAS	INF 02	ARQ. Brenda Navarro	Narom J. Malagón
06/22/23	CUADRO VENTANAS	INF 03	ARQ. Brenda Navarro	Narom J. Malagón
06/22/23	CUADRO CIELO RASO-ILUMINACIÓN	INF 04	ARQ. Brenda Navarro	Narom J. Malagón

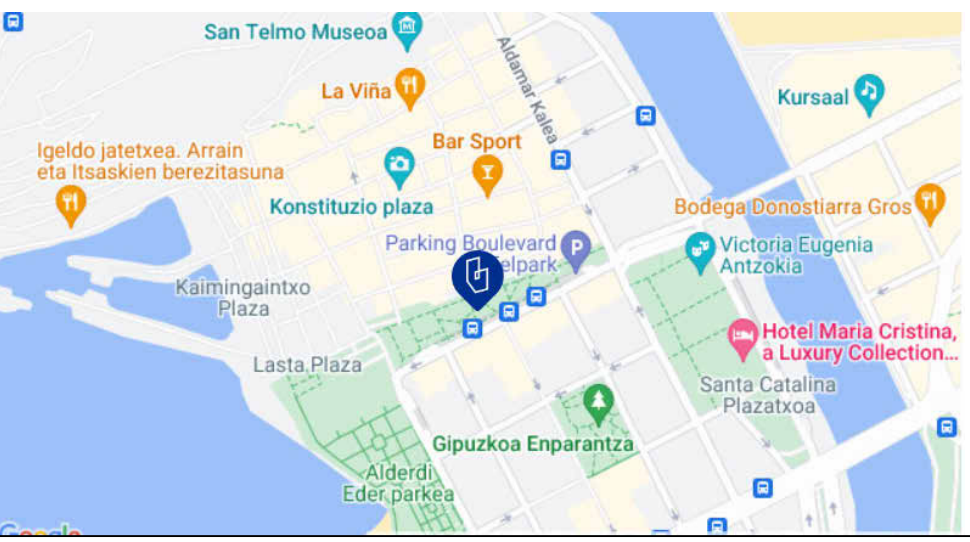

NASKA	
Edificio Fabrika	
CANTIDADES DE MATERIAL	
NÚMERO DE PROYECTO	0001
FECHA	2023
DIBUJANTE	Narom J. Malagón
REVISIÓN	ARQ. Brenda Navarro
INF 06	
ÉSCALA	1 : 10

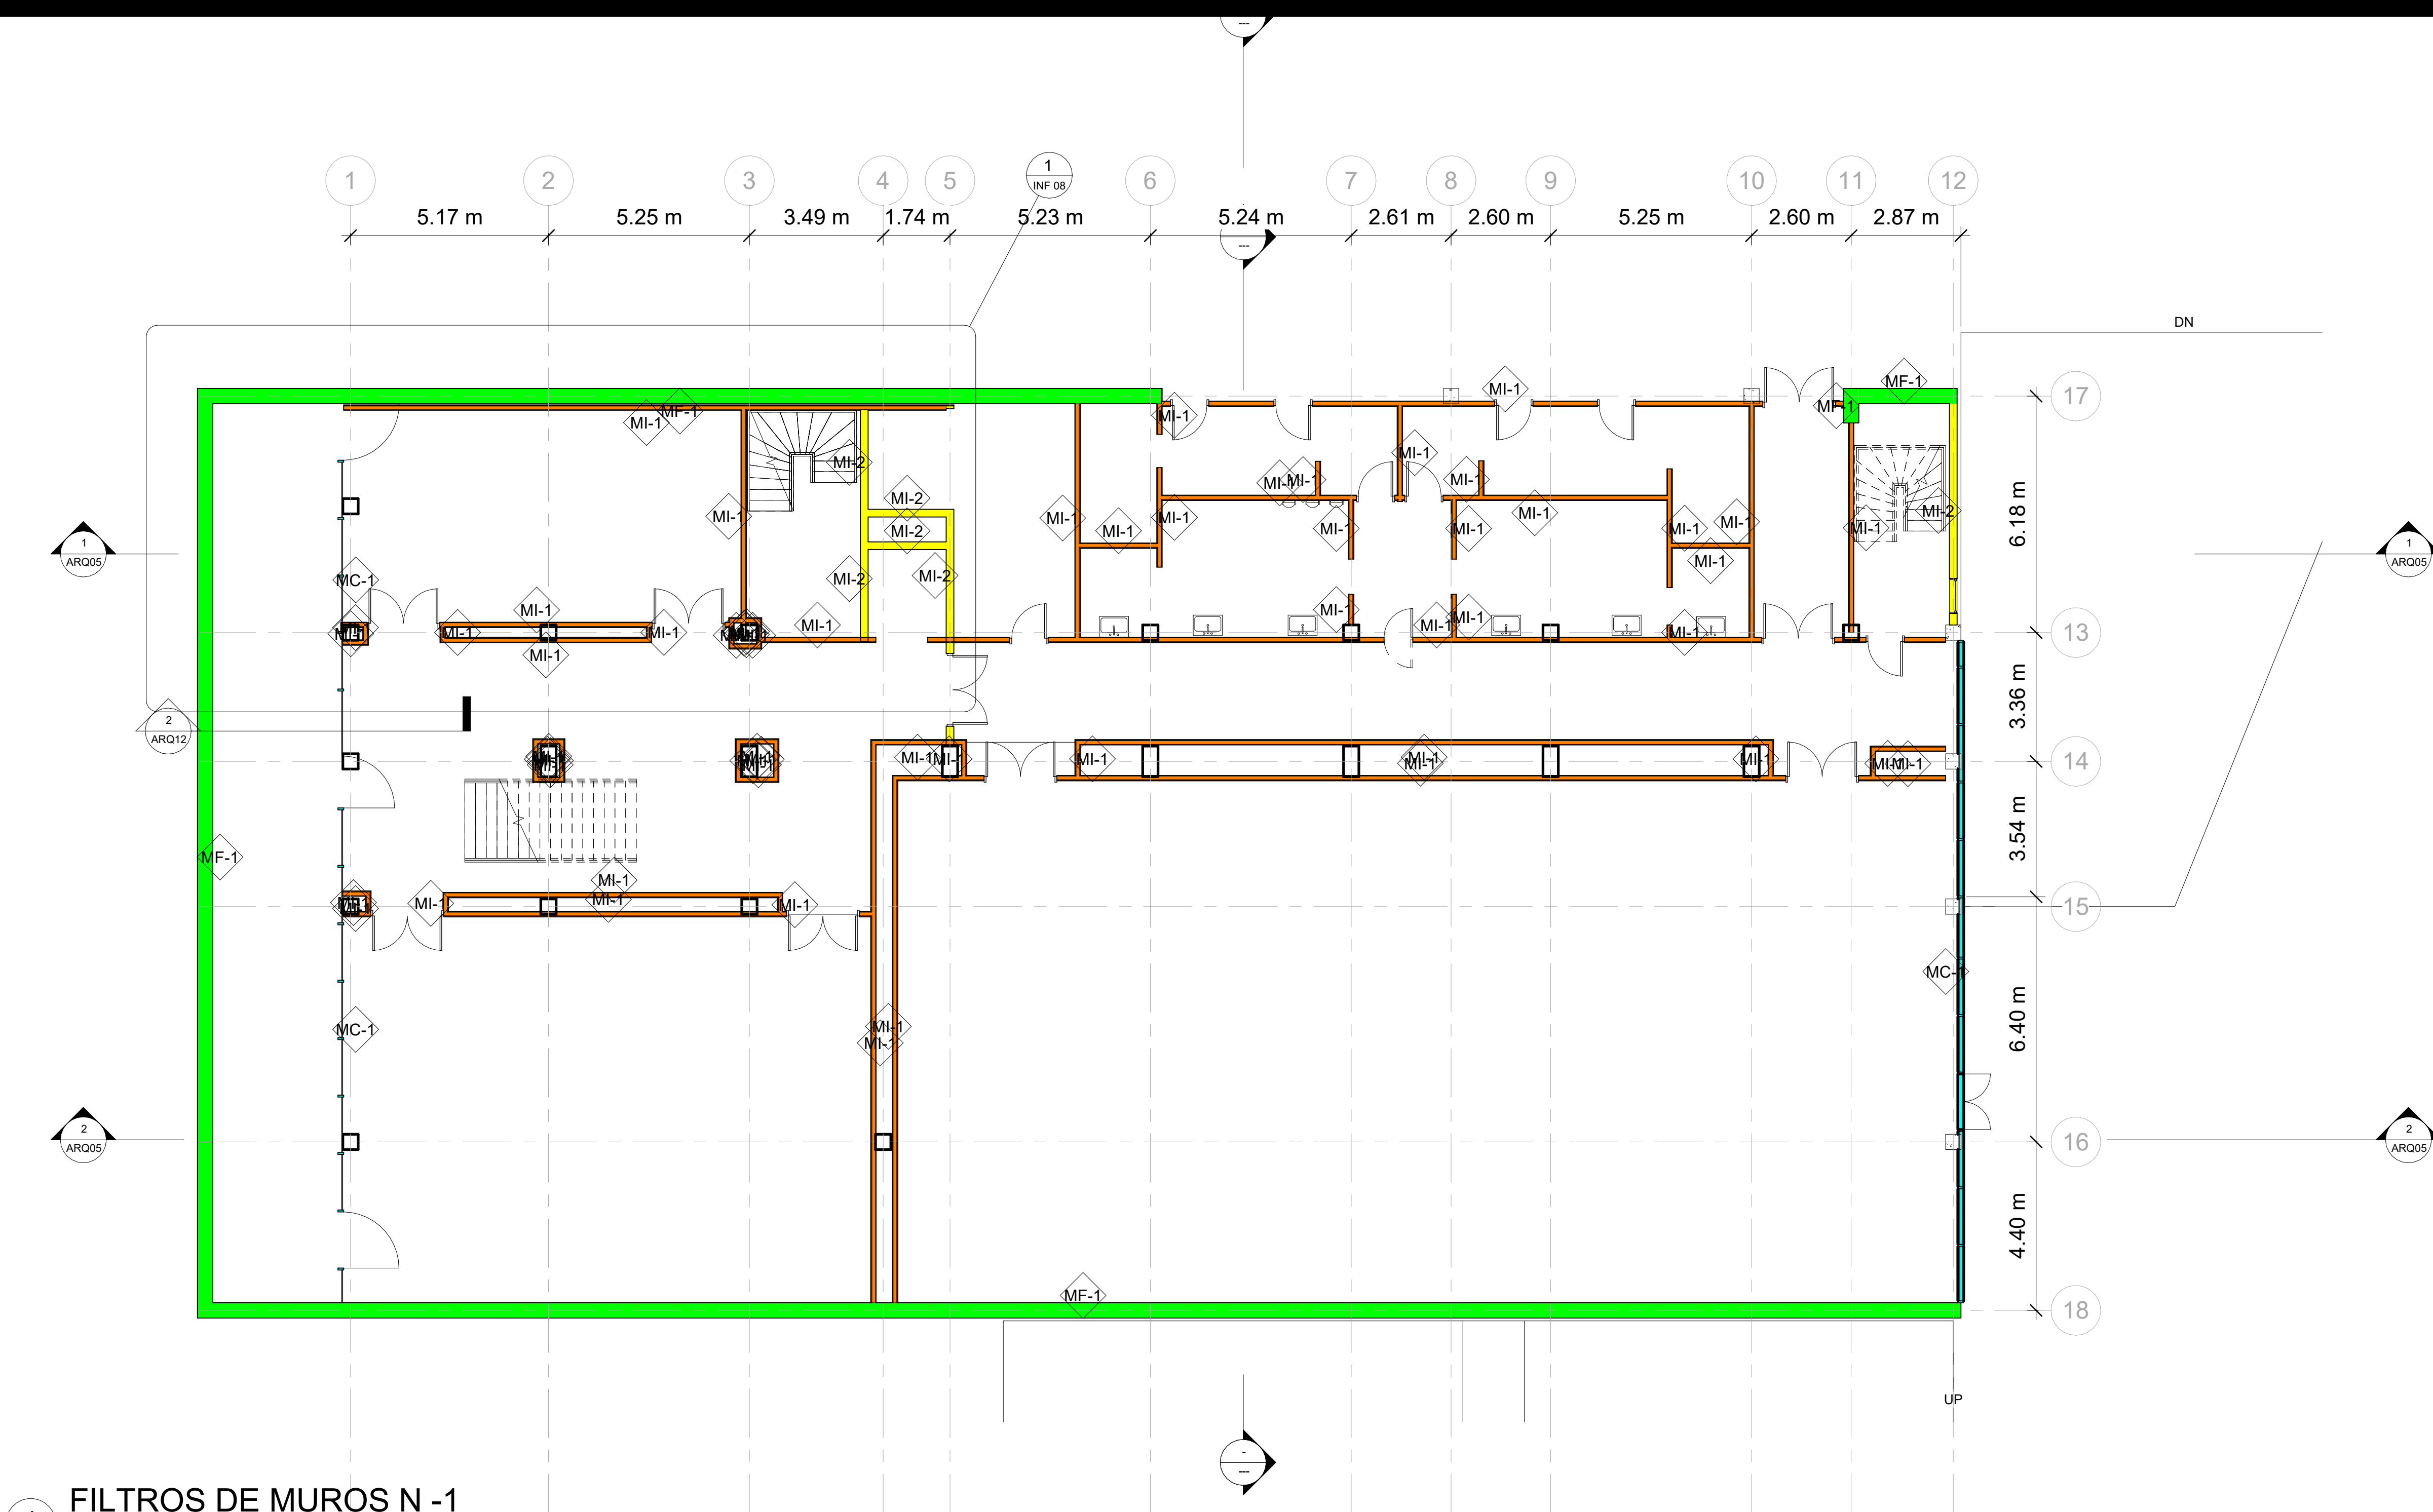


1 FILTROS DE MUROS N -1
1 : 100

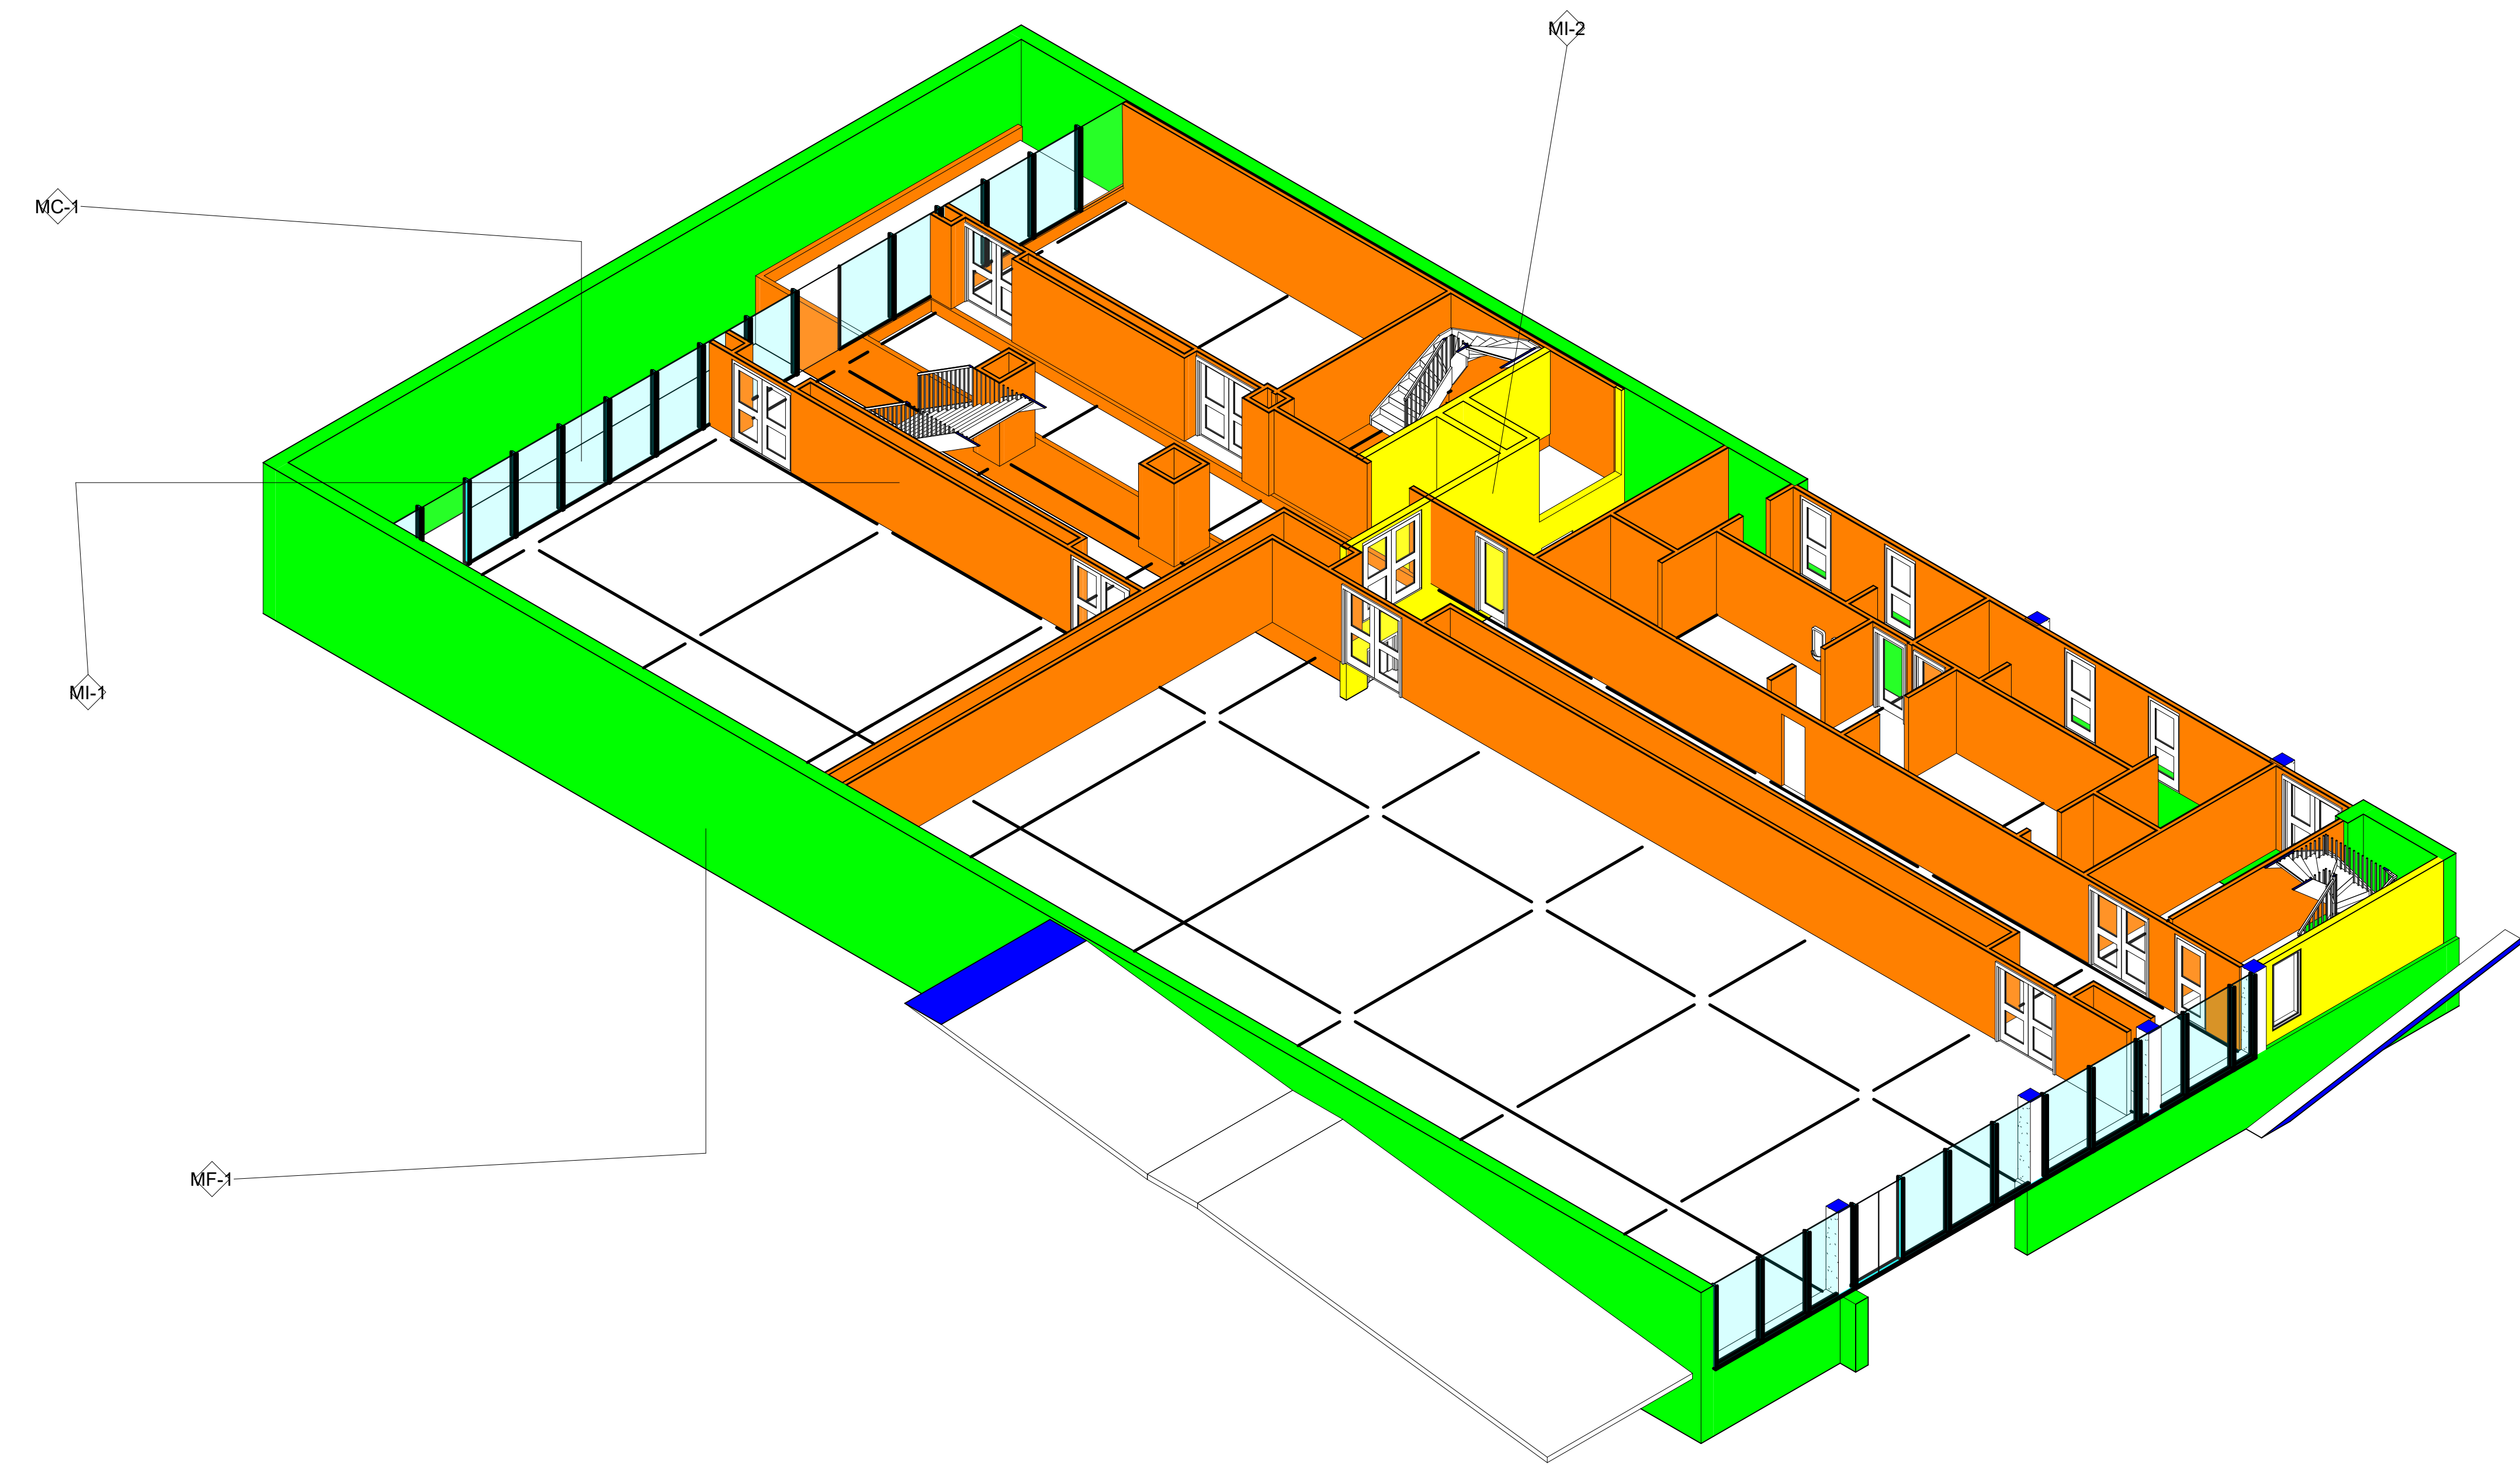

2 AXO FILTROS MUROS N-1




LISTA DE PLANOS				
IPPI	Sheet Name	Sheet Number	Checked By	Drawn By
06/22/23	FACHADA S SUR DETALLADO	ARQ15	ARO. Brenda Navarro	Narom J. Malagón
06/22/23	ÁREA ÚTIL NV -2	INF 00	ARO. Brenda Navarro	Narom J. Malagón
06/22/23	ÁREA ÚTIL NV -1	INF 000	ARO. Brenda Navarro	Narom J. Malagón
06/22/23	ÁREAS CONSTRUIDAS	INF 01	ARO. Brenda Navarro	Narom J. Malagón
06/22/23	CUADRO PUERTAS	INF 02	ARO. Brenda Navarro	Narom J. Malagón
06/22/23	CUADRO VENTANAS	INF 03	ARO. Brenda Navarro	Narom J. Malagón
06/22/23	CUADRO CIELO RASO-ILUMINACIÓN	INF 04	ARO. Brenda Navarro	Narom J. Malagón

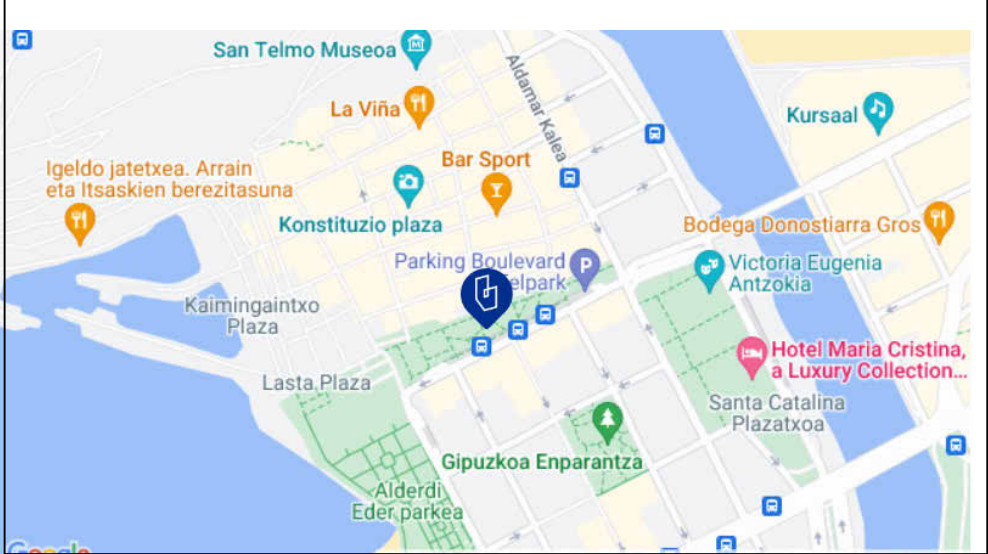


NASKA	
Edificio Fabrika	
FILTROS MUROS	
NÚMERO DE PROYECTO	0001
FECHA	2023
DIBUJANTE	Narom J. Malagón
REVISIÓN	ARO. Brenda Navarro
INF 07	
ÉSCALA	1 : 100

TABLA PLANIFICACIÓN-TIPOS DE MUROS						
NIVEL	TIPO	CONVENCI ÓN	DESCRIPCIÓN	ANCHO	LONGITUD	Area
NIVEL CIMENTAC IÓN	MURO DE FUNDACIÓN 40 CM	MF-1	MURO DE FUNDACIÓN 40 CM DE ANCHO	1.20 m	26.47 m	136 m²
NIVEL CIMENTACIÓN: 3				1.20 m	26.47 m	136 m²
NIVEL -2	MURO DE FUNDACIÓN 40 CM	MF-1	MURO DE FUNDACIÓN 40 CM DE ANCHO	2.40 m	133.50 m	952 m²
NIVEL -2	muro interior 13 cm	MI-1	PAREDES NO ESTRUCTURALES DE MADERA	0.97 m	76.50 m	296 m²
NIVEL -2	muro de concreto 20 cm	MI-2	MURO DE CONCRETO PREVALENTE EN PUNTO FIJO	0.80 m	16.74 m	180 m²
NIVEL -2: 17				4.17 m	226.73 m	1428 m²
NIVEL -1	pantalla de vidrio	MC-1	MURO CORTINA CON MARCOS A 1.5M	0.00 m	41.18 m	337 m²
NIVEL -1	MURO DE FUNDACIÓN 40 CM	MF-1	MURO DE FUNDACIÓN 40 CM DE ANCHO	0.80 m	3.52 m	31 m²
NIVEL -1	muro interior 13 cm	MI-1	PAREDES NO ESTRUCTURALES DE MADERA	7.89 m	240.23 m	719 m²
NIVEL -1	muro de concreto 20 cm	MI-2	MURO DE CONCRETO PREVALENTE EN PUNTO FIJO	0.40 m	8.73 m	69 m²
NIVEL -1: 64				9.09 m	293.66 m	1156 m²
NIVEL 0	pantalla de vidrio	MC-1	MURO CORTINA CON MARCOS A 1.5M	0.00 m	52.51 m	190 m²
NIVEL 0	muro interior 13 cm	MI-1	PAREDES NO ESTRUCTURALES DE MADERA	0.14 m	5.38 m	10 m²
NIVEL 0	muro de concreto 20 cm	MI-2	MURO DE CONCRETO PREVALENTE EN PUNTO FIJO	1.00 m	27.50 m	136 m²
NIVEL 0: 10				1.14 m	85.39 m	335 m²
NIVEL 1	pantalla de vidrio	MC-1	MURO CORTINA CON MARCOS A 1.5M	0.00 m	10.26 m	31 m²
NIVEL 1	muro de concreto 20 cm	MI-2	MURO DE CONCRETO PREVALENTE EN PUNTO FIJO	1.60 m	38.65 m	69 m²
NIVEL 1: 9				1.60 m	48.91 m	100 m²
NIVEL 2	Exterior Glazing			0.00 m	63.26 m	190 m²
NIVEL 2	muro de concreto 20 cm	MI-2	MURO DE CONCRETO PREVALENTE EN PUNTO FIJO	0.60 m	26.18 m	79 m²
NIVEL 2: 6				0.60 m	89.45 m	268 m²
Grand total: 109				17.80 m	770.61 m	3423 m²

1 **FILTROS DE MUROS N -1 -**
Callout 1
1 : 50

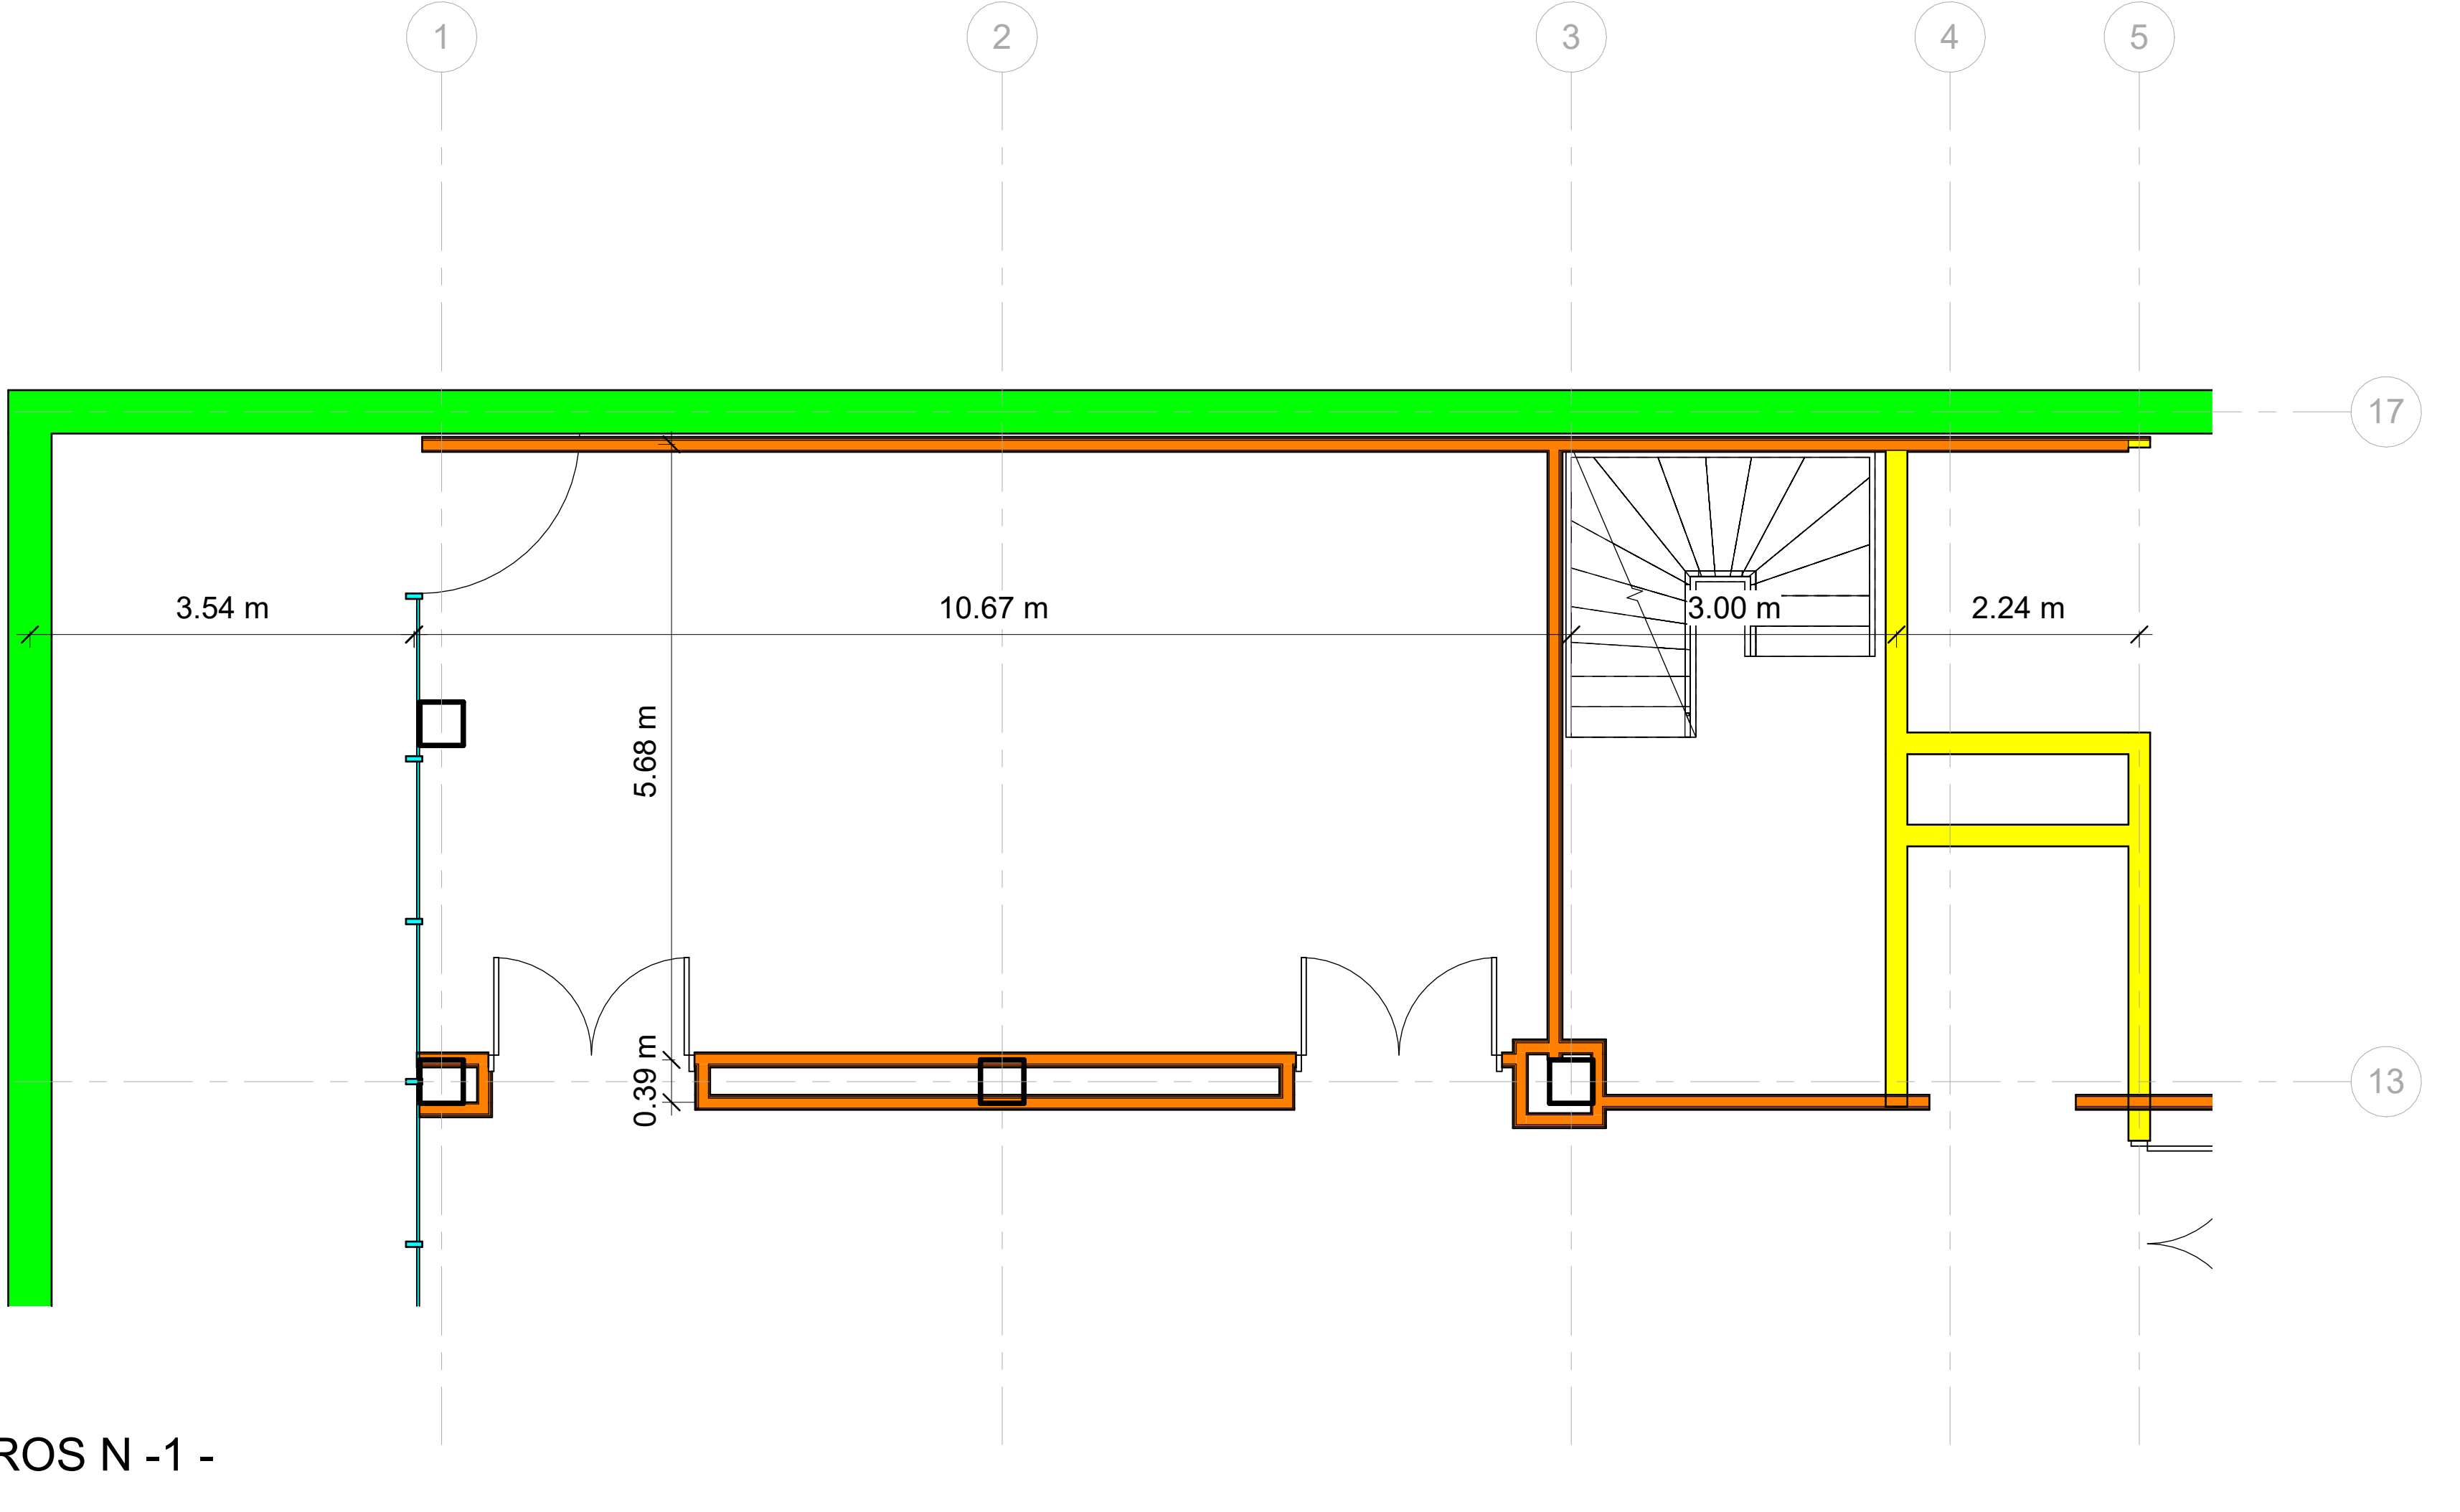

LISTA DE PLANOS				
IPPI	Sheet Name	Sheet Number	Checked By	Drawn By
06/22/23	FACHADAS SUR DETALLADA	ARQ15	ARQ. Brenda Navarro	Narom J. Malagón
06/22/23	ÁREA ÚTIL NV -2	INF 00	ARQ. Brenda Navarro	Narom J. Malagón
06/22/23	ÁREA ÚTIL NV -1	INF 000	ARQ. Brenda Navarro	Narom J. Malagón
06/22/23	ÁREAS CONSTRUIDAS	INF 01	ARQ. Brenda Navarro	Narom J. Malagón
06/22/23	CUADRO PUERTAS	INF 02	ARQ. Brenda Navarro	Narom J. Malagón
06/22/23	CUADRO VENTANAS	INF 03	ARQ. Brenda Navarro	Narom J. Malagón
06/22/23	CUADRO CIELO RASO-ILUMINACIÓN	INF 04	ARQ. Brenda Navarro	Narom J. Malagón

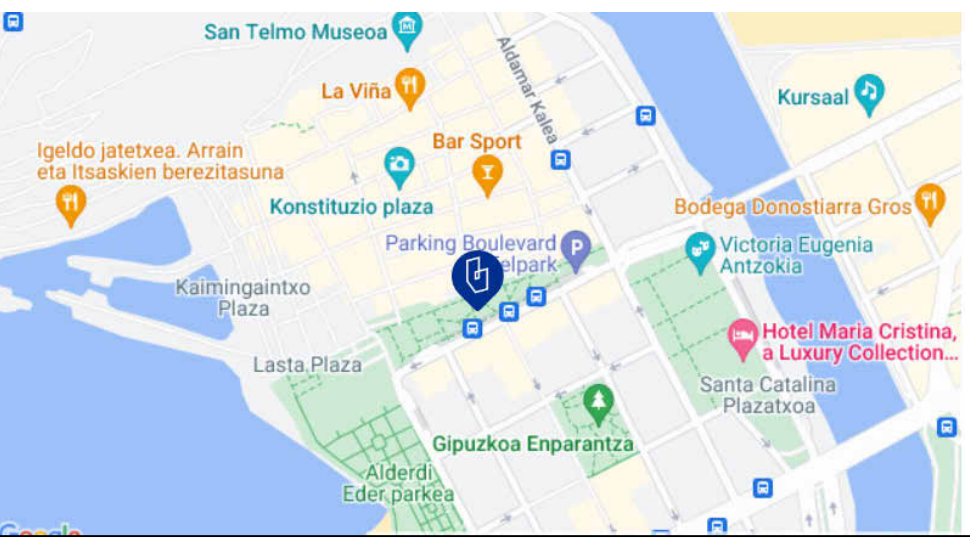

NASKA	
Edificio Fabrika	
FILTROS MUROS CANTIDADES	
NÚMERO DE PROYECTO	0001
FECHA	2023
DIBUJANTE	Narom J. Malagón
REVISIÓN	ARQ. Brenda Navarro
INF 08	
ÉSCALA	1 : 50




1

R4 D

1 : 1



LISTA DE PLANOS				
IPPI	Sheet Name	Sheet Number	Checked By	Drawn By
06/22/23	CUADRO CIELO RASO-ILUMINACIÓN DETALLE	INF 05	ARQ. Brenda Navarro	Narom J. Malagón
06/22/23	CANTIDADES DE MATERIAL	INF 06	ARQ. Brenda Navarro	Narom J. Malagón
06/22/23	FILTROS MUROS	INF 07	ARQ. Brenda Navarro	Narom J. Malagón
06/22/23	FILTROS MUROS CANTIDADES	INF 08	ARQ. Brenda Navarro	Narom J. Malagón
06/22/23	RENDERS DIURNOS	RE-1	ARQ. Brenda Navarro	Narom J. Malagón
06/22/23	RENDERS NOCTURNOS	RE-2	ARQ. Brenda Navarro	Narom J. Malagón
06/22/23	RENDERS GENERALES	RE-3	ARQ. Brenda Navarro	Narom J. Malagón
06/22/23	RENDERS DIURNOS 2	RE-5	ARQ. Brenda Navarro	Narom J. Malagón
06/22/23	RENDERS NOCTURNOS 2	RE-6	ARQ. Brenda Navarro	Narom J. Malagón
06/22/23	ASOLEAMIENTO	RE-7	ARQ. Brenda Navarro	Narom J. Malagón

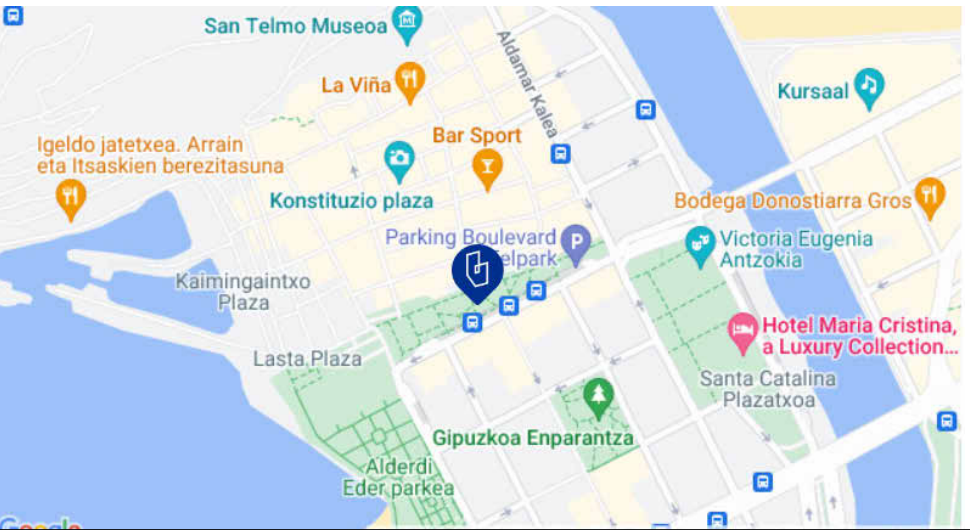


NASKA	
Edificio Fabrika	
RENDERS DIURNOS	
NÚMERO DE PROYECTO	0001
FECHA	2023
DIBUJANTE	Narom J. Malagón
REVISIÓN	ARQ. Brenda Navarro
RE-1	
ÉSCALA	1 : 1



R1 N
1:1



LISTA DE PLANOS				
IPPI	Sheet Name	Sheet Number	Checked By	Drawn By
06/22/23	CUADRO CIELO RASO-ILUMINACIÓN DETALLE	INF 05	ARQ. Brenda Navarro	Narom J. Malagón
06/22/23	CANTIDADES DE MATERIAL	INF 06	ARQ. Brenda Navarro	Narom J. Malagón
06/22/23	FILTROS MUROS	INF 07	ARQ. Brenda Navarro	Narom J. Malagón
06/22/23	FILTROS MUROS CANTIDADES	INF 08	ARQ. Brenda Navarro	Narom J. Malagón
06/22/23	RENDERS DIURNOS	RE-1	ARQ. Brenda Navarro	Narom J. Malagón
06/22/23	RENDERS NOCTURNOS	RE-2	ARQ. Brenda Navarro	Narom J. Malagón
06/22/23	RENDERS GENERALES	RE-3	ARQ. Brenda Navarro	Narom J. Malagón
06/22/23	RENDERS DIURNOS 2	RE-5	ARQ. Brenda Navarro	Narom J. Malagón
06/22/23	RENDERS NOCTURNOS 2	RE-6	ARQ. Brenda Navarro	Narom J. Malagón
06/22/23	ASOLEAMIENTO	RE-7	ARQ. Brenda Navarro	Narom J. Malagón

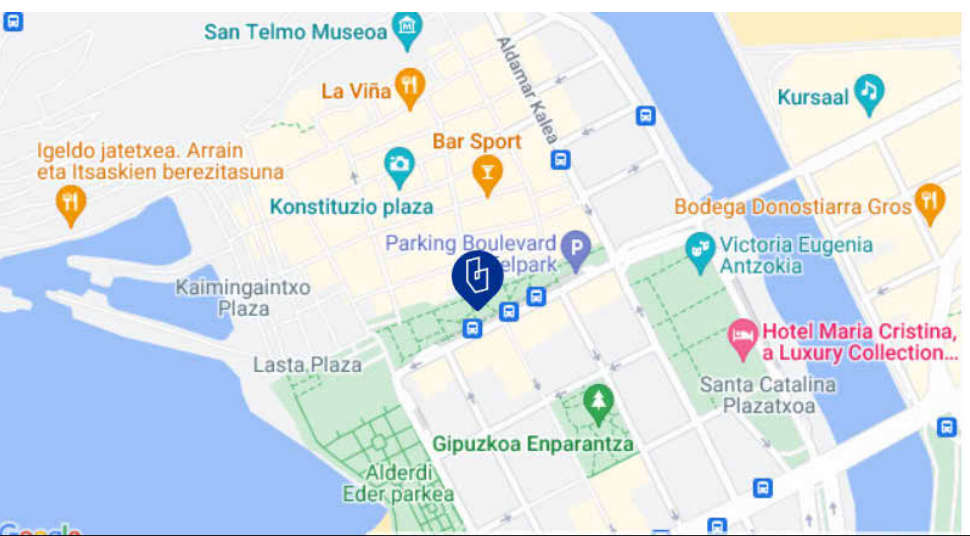

NASKA	
Edificio Fabrika	
RENDERS NOCTURNOS	
NÚMERO DE PROYECTO	0001
FECHA	2023
DIBUJANTE	Narom J. Malagón
REVISIÓN	ARQ. Brenda Navarro
RE-2	
ESCALA	1:1



R6
1:1



<https://pano.autodesk.com/pano.html?mono=jpgs/2f47b147-4142-4f1b-bd63-7c31b3144546&version=2>




LISTA DE PLANOS

IPPI	Sheet Name	Sheet Number	Checked By	Drawn By
06/22/23	CUADRO CIELO RASO-ILUMINACIÓN DETALLE	INF 05	ARQ. Brenda Navarro	Narom J. Malagón
06/22/23	CANTIDADES DE MATERIAL	INF 06	ARQ. Brenda Navarro	Narom J. Malagón
06/22/23	FILTROS MUROS	INF 07	ARQ. Brenda Navarro	Narom J. Malagón
06/22/23	FILTROS MUROS CANTIDADES	INF 08	ARQ. Brenda Navarro	Narom J. Malagón
06/22/23	RENDERS DIURNOS	RE-1	ARQ. Brenda Navarro	Narom J. Malagón
06/22/23	RENDERS NOCTURNOS	RE-2	ARQ. Brenda Navarro	Narom J. Malagón
06/22/23	RENDERS GENERALES	RE-3	ARQ. Brenda Navarro	Narom J. Malagón
06/22/23	RENDERS DIURNOS 2	RE-5	ARQ. Brenda Navarro	Narom J. Malagón
06/22/23	RENDERS NOCTURNOS 2	RE-6	ARQ. Brenda Navarro	Narom J. Malagón
06/22/23	ASOLEAMIENTO	RE-7	ARQ. Brenda Navarro	Narom J. Malagón



<https://pano.autodesk.com/pano.html?url=jpgs/a8cc6963-7ca0-4d6d-9166-909a2d57ad5c&version=2>

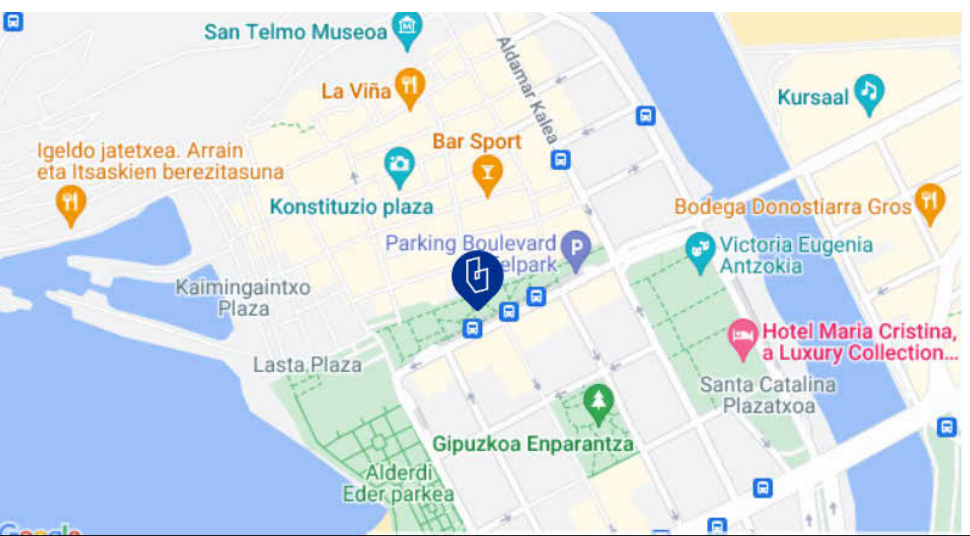

NASKA

Edificio Fabrika

RENDERS GENERALES

NÚMERO DE PROYECTO 0001

FECHA 2023

DIBUJANTE Narom J. Malagón

REVISIÓN ARQ. Brenda Navarro

RE-3

ESCALA 1:1



1

R5 D

1 : 1



LISTA DE PLANOS				
IPPI	Sheet Name	Sheet Number	Checked By	Drawn By
06/22/23	CUADRO CIELO RASO-ILUMINACIÓN DETALLE	INF 05	ARQ. Brenda Navarro	Narom J. Malagón
06/22/23	CANTIDADES DE MATERIAL	INF 06	ARQ. Brenda Navarro	Narom J. Malagón
06/22/23	FILTROS MUROS	INF 07	ARQ. Brenda Navarro	Narom J. Malagón
06/22/23	FILTROS MUROS CANTIDADES	INF 08	ARQ. Brenda Navarro	Narom J. Malagón
06/22/23	RENDERS DIURNOS	RE-1	ARQ. Brenda Navarro	Narom J. Malagón
06/22/23	RENDERS NOCTURNOS	RE-2	ARQ. Brenda Navarro	Narom J. Malagón
06/22/23	RENDERS GENERALES	RE-3	ARQ. Brenda Navarro	Narom J. Malagón
06/22/23	RENDERS DIURNOS 2	RE-5	ARQ. Brenda Navarro	Narom J. Malagón
06/22/23	RENDERS NOCTURNOS 2	RE-6	ARQ. Brenda Navarro	Narom J. Malagón
06/22/23	ASOLEAMIENTO	RE-7	ARQ. Brenda Navarro	Narom J. Malagón




NASKA	
Edificio Fabrika	
RENDERS DIURNOS 2	
NÚMERO DE PROYECTO	0001
FECHA	2023
DIBUJANTE	Narom J. Malagón
REVISIÓN	ARQ. Brenda Navarro
RE-5	
ÉSCALA	1 : 1



1 R3 N
1:1




LISTA DE PLANOS				
IPPI	Sheet Name	Sheet Number	Checked By	Drawn By
06/22/23	CUADRO CIELO RASO-ILUMINACIÓN DETALLE	INF 05	ARQ. Brenda Navarro	Narom J. Malagón
06/22/23	CANTIDADES DE MATERIAL	INF 06	ARQ. Brenda Navarro	Narom J. Malagón
06/22/23	FILTROS MUROS	INF 07	ARQ. Brenda Navarro	Narom J. Malagón
06/22/23	FILTROS MUROS CANTIDADES	INF 08	ARQ. Brenda Navarro	Narom J. Malagón
06/22/23	RENDERS DIURNOS	RE-1	ARQ. Brenda Navarro	Narom J. Malagón
06/22/23	RENDERS NOCTURNOS	RE-2	ARQ. Brenda Navarro	Narom J. Malagón
06/22/23	RENDERS GENERALES	RE-3	ARQ. Brenda Navarro	Narom J. Malagón
06/22/23	RENDERS DIURNOS 2	RE-5	ARQ. Brenda Navarro	Narom J. Malagón
06/22/23	RENDERS NOCTURNOS 2	RE-6	ARQ. Brenda Navarro	Narom J. Malagón
06/22/23	ASOLEAMIENTO	RE-7	ARQ. Brenda Navarro	Narom J. Malagón

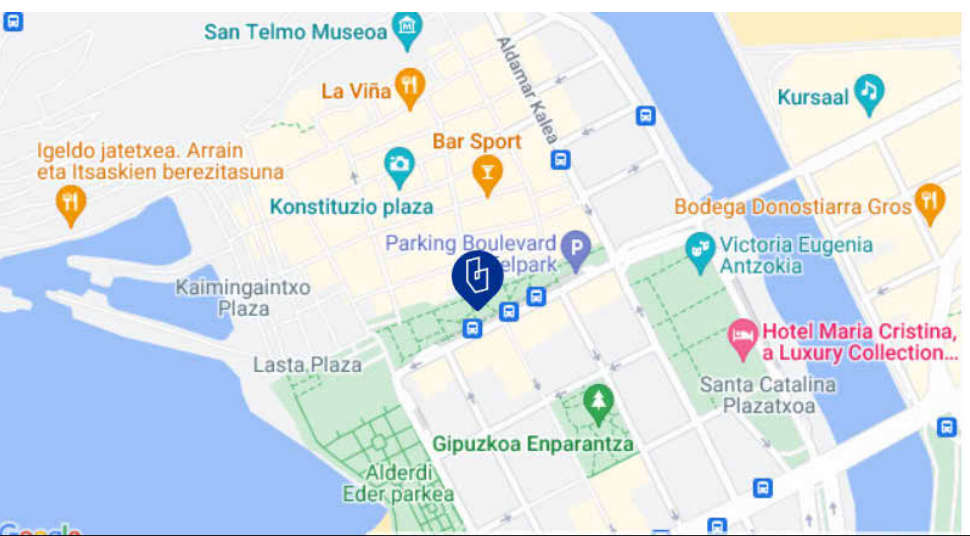


NASKA	
Edificio Fabrika	
RENDERS NOCTURNOS 2	
NÚMERO DE PROYECTO	0001
FECHA	2023
DIBUJANTE	Narom J. Malagón
REVISIÓN	ARQ. Brenda Navarro
RE-6	
ÉSCALA	1 : 1


[1 of 15] [June 01, 2010 - 05:52]

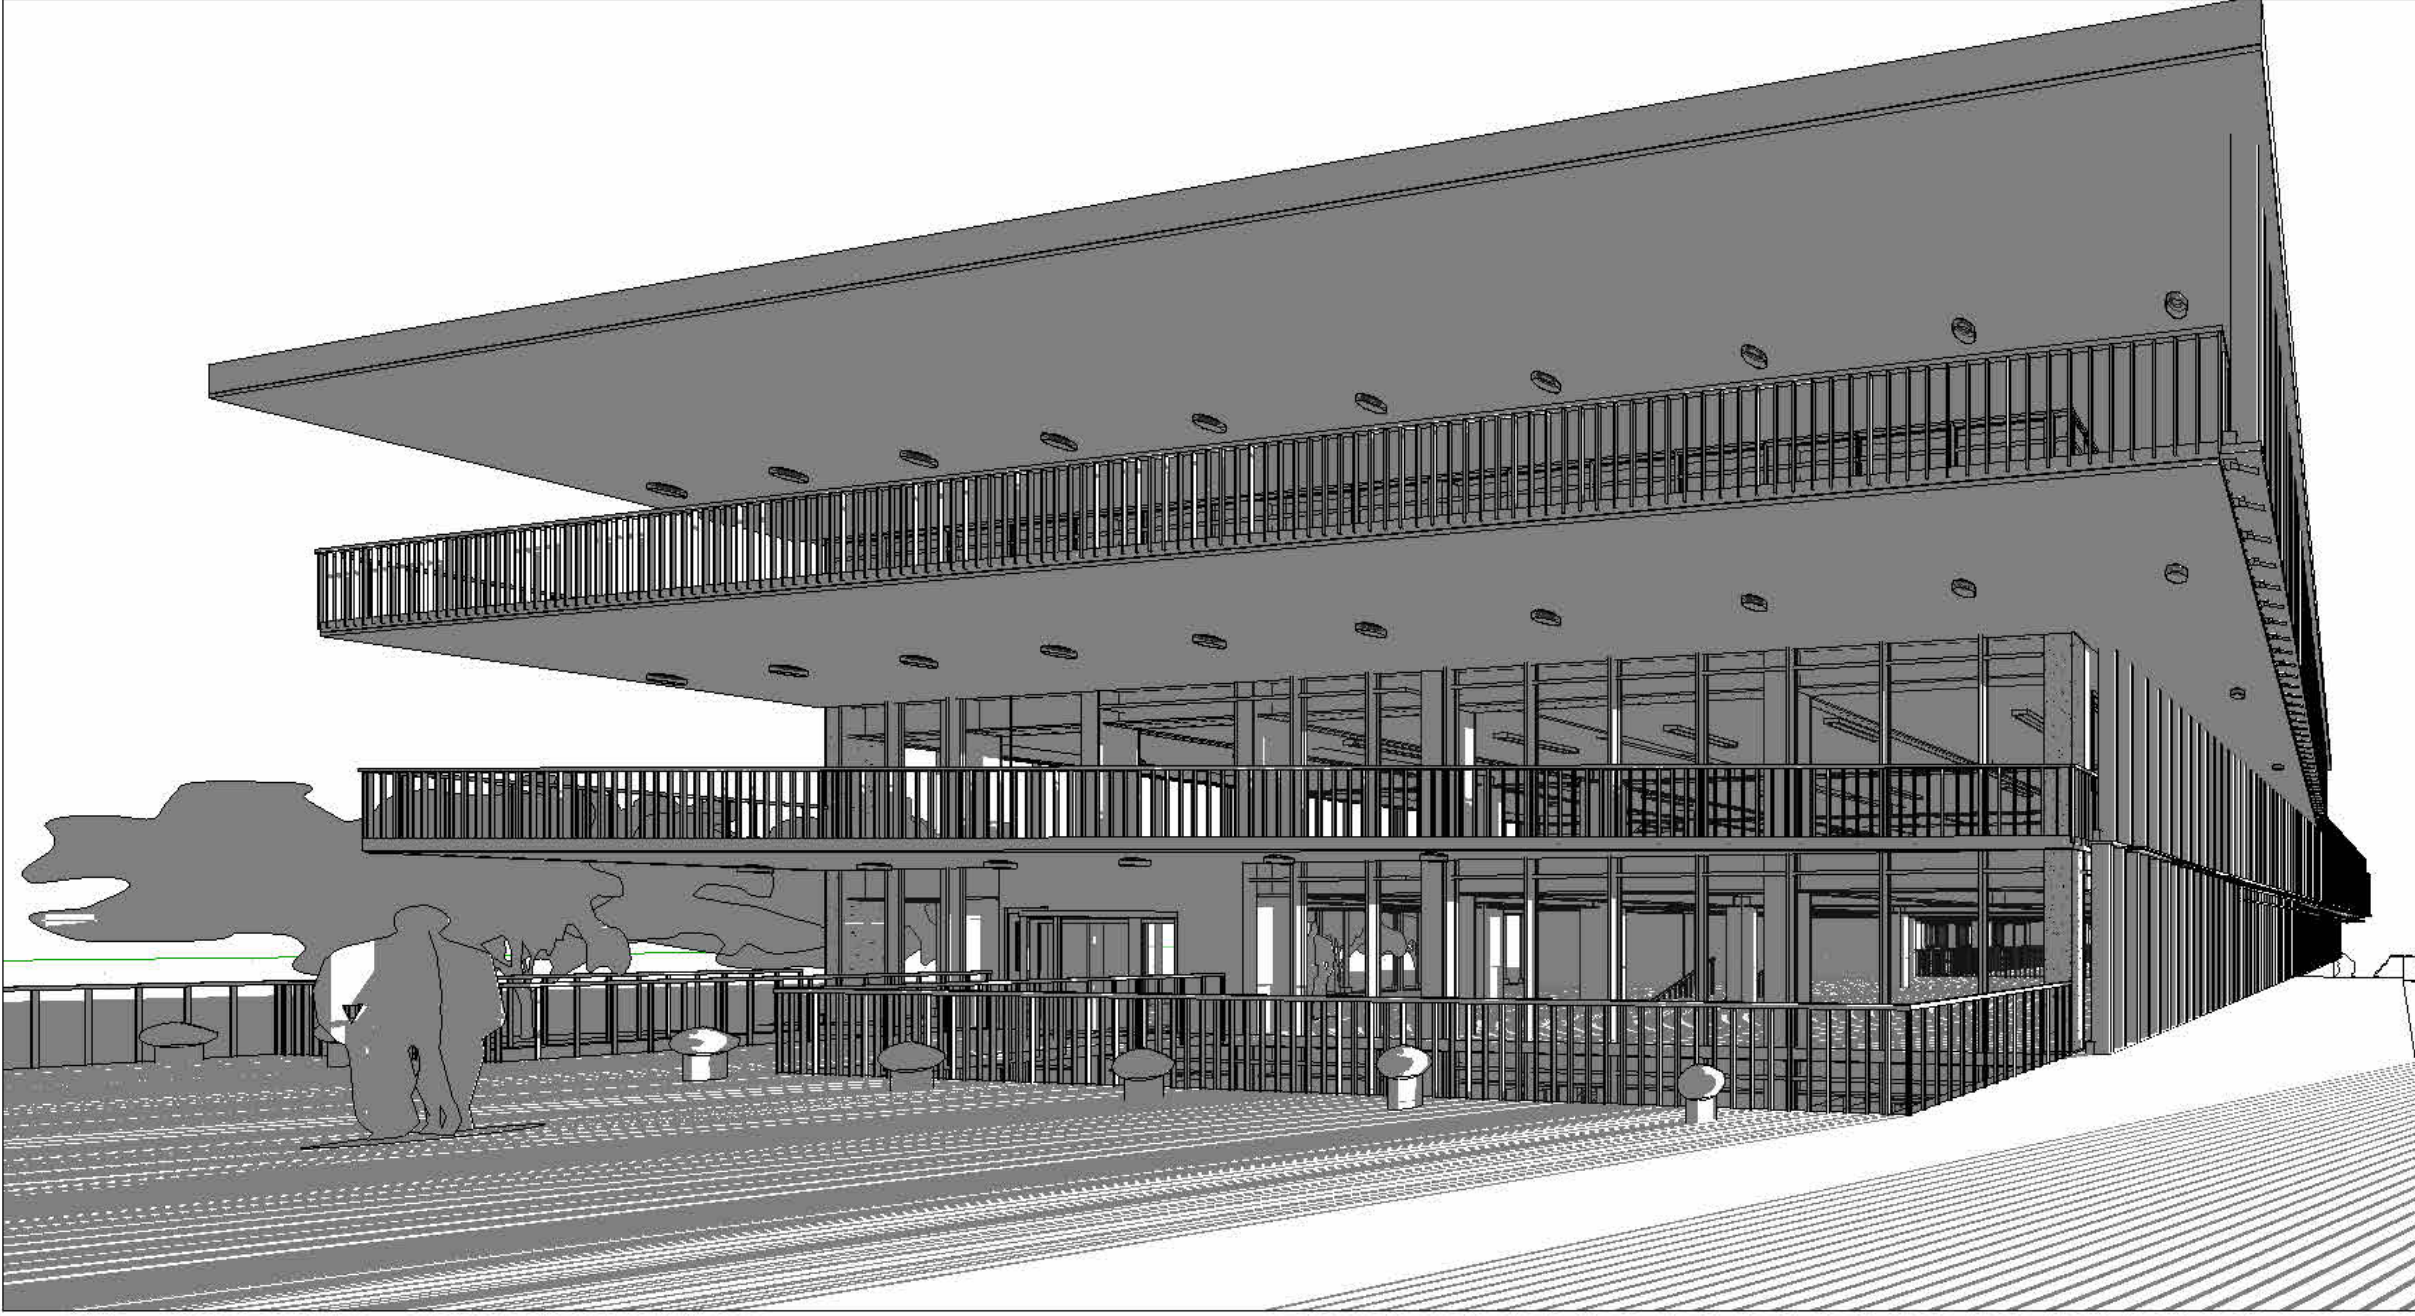


[2 of 15] [June 01, 2010 - 06:52]

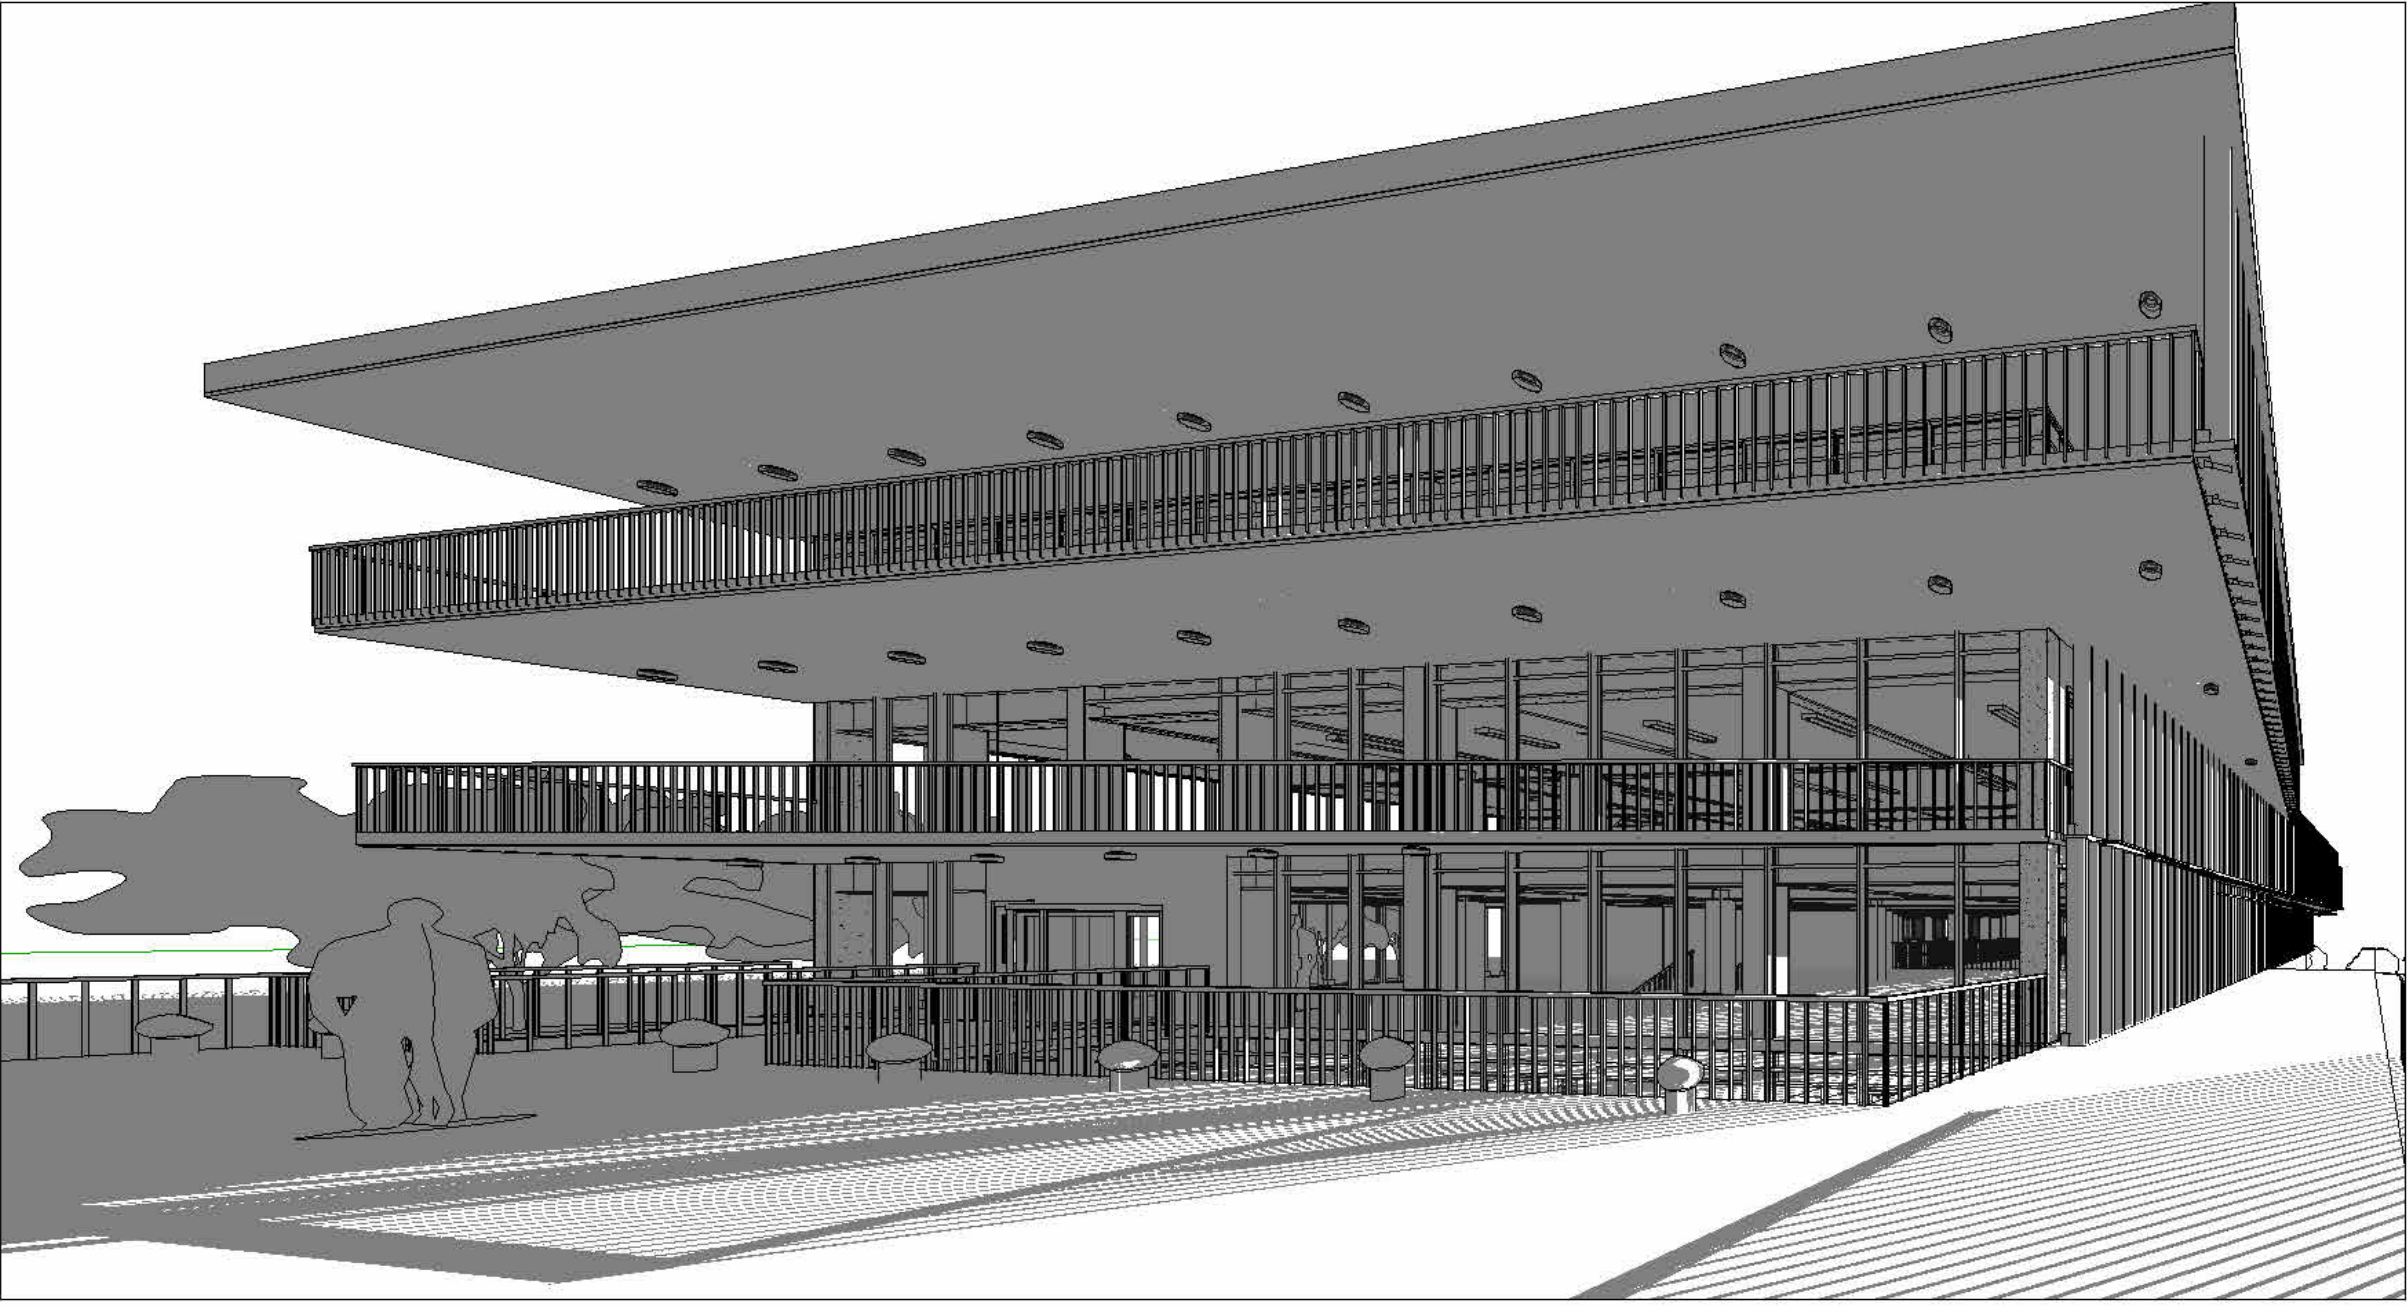


[3 of 15] [June 01, 2010 - 07:52]

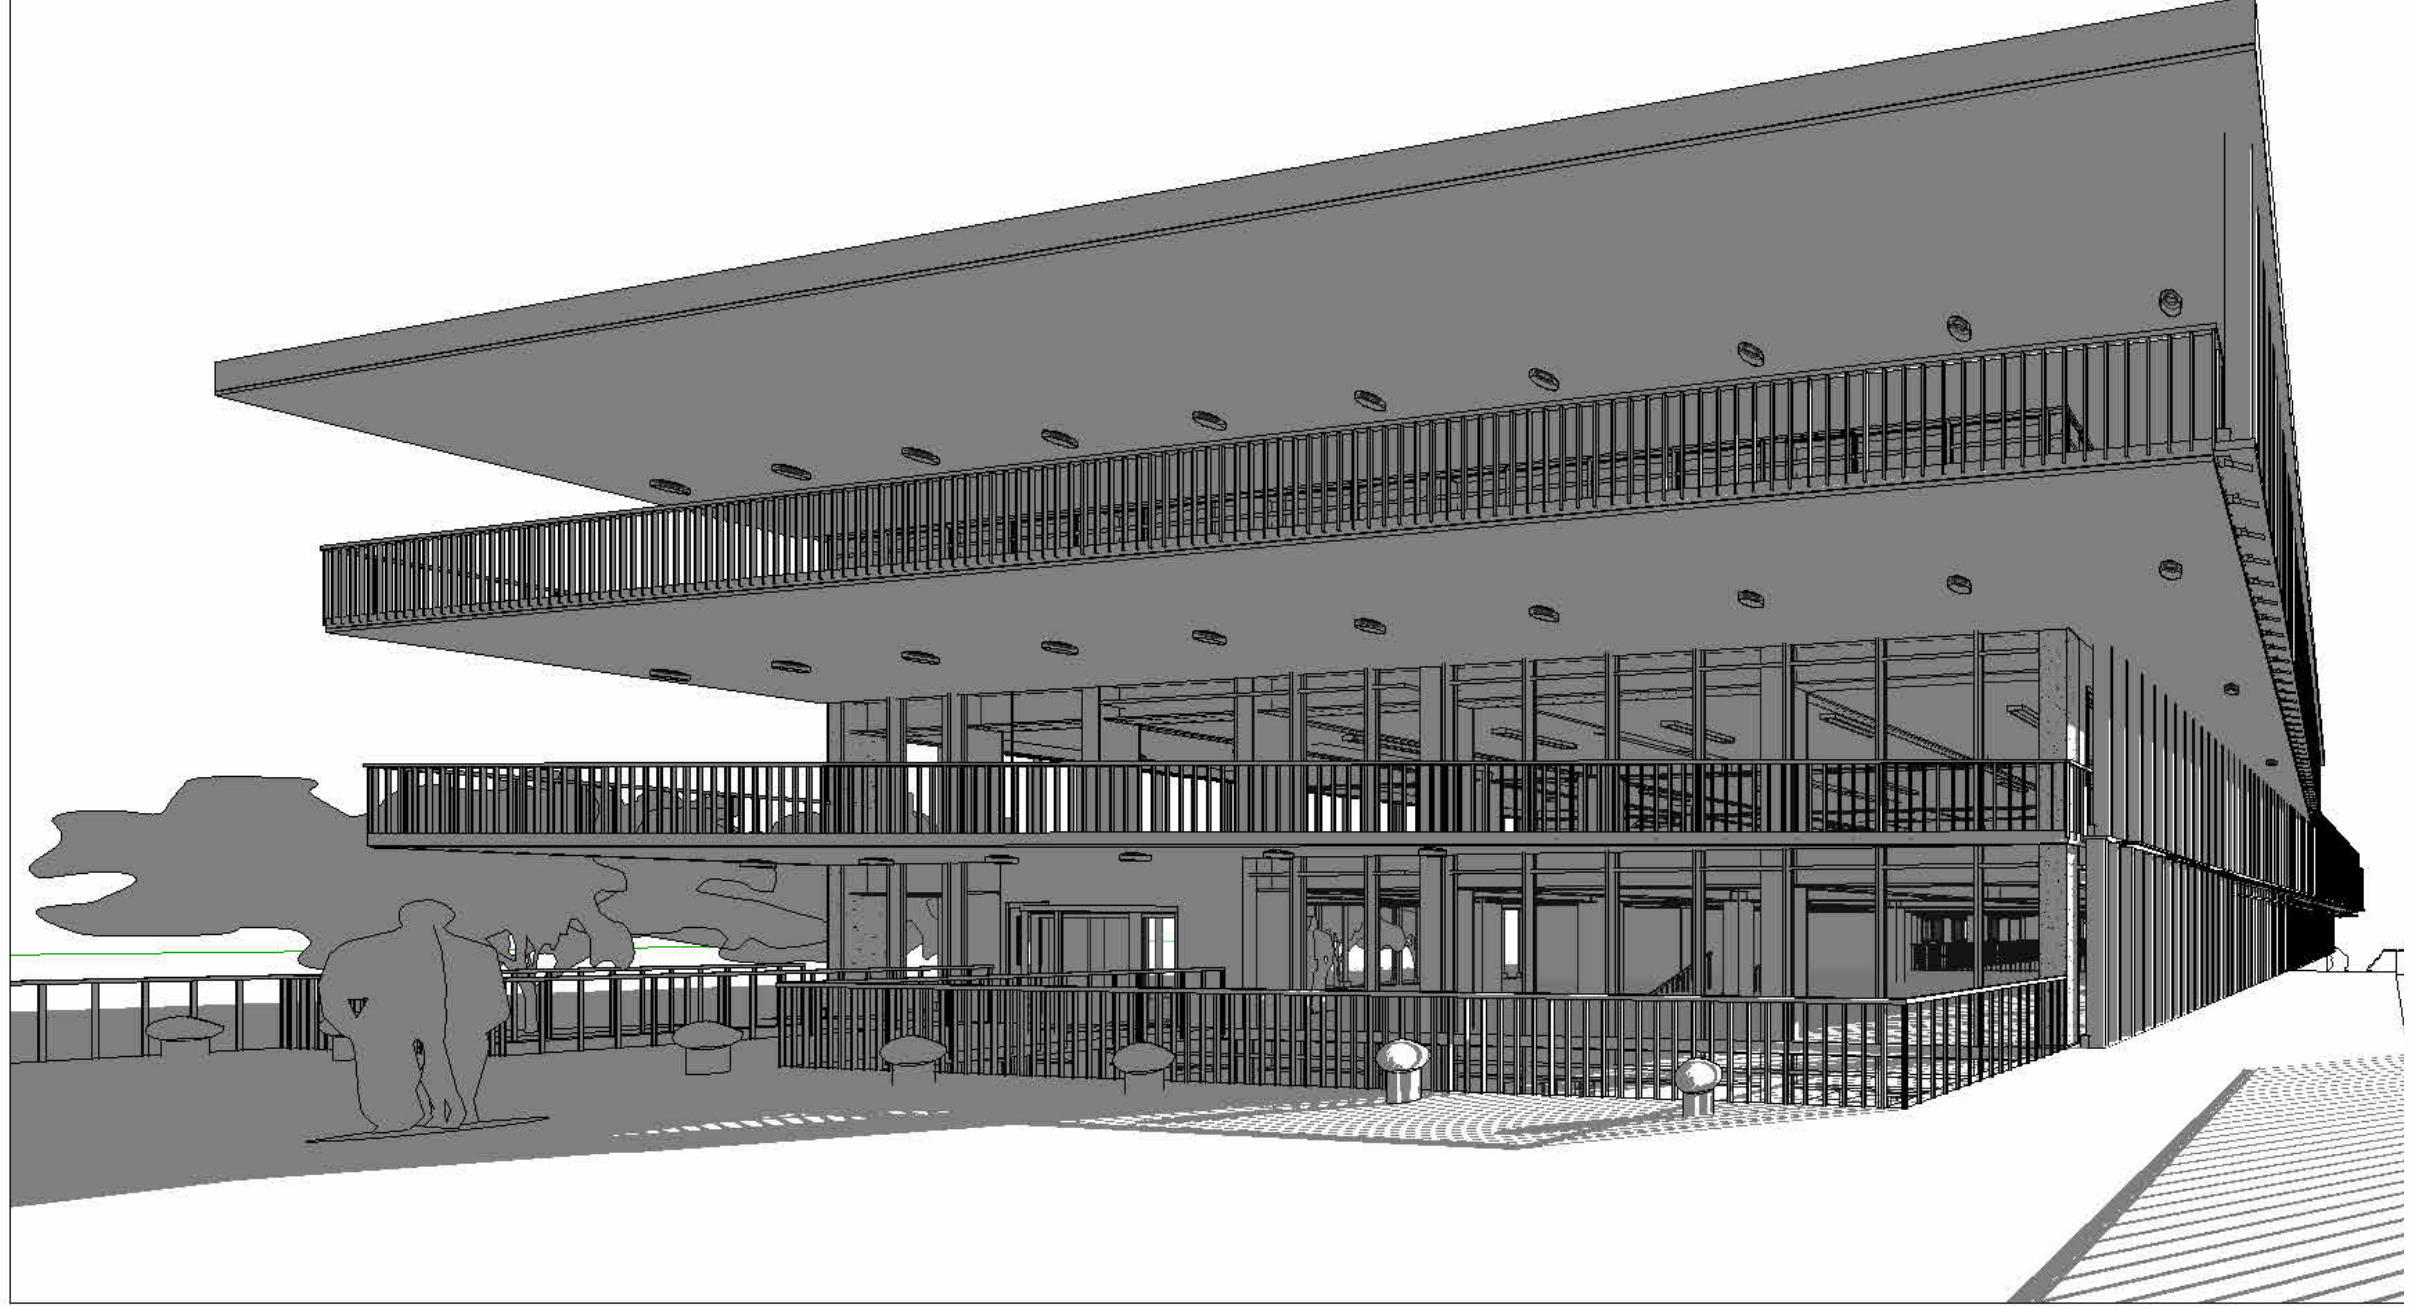


[4 of 15] [June 01, 2010 - 08:52]

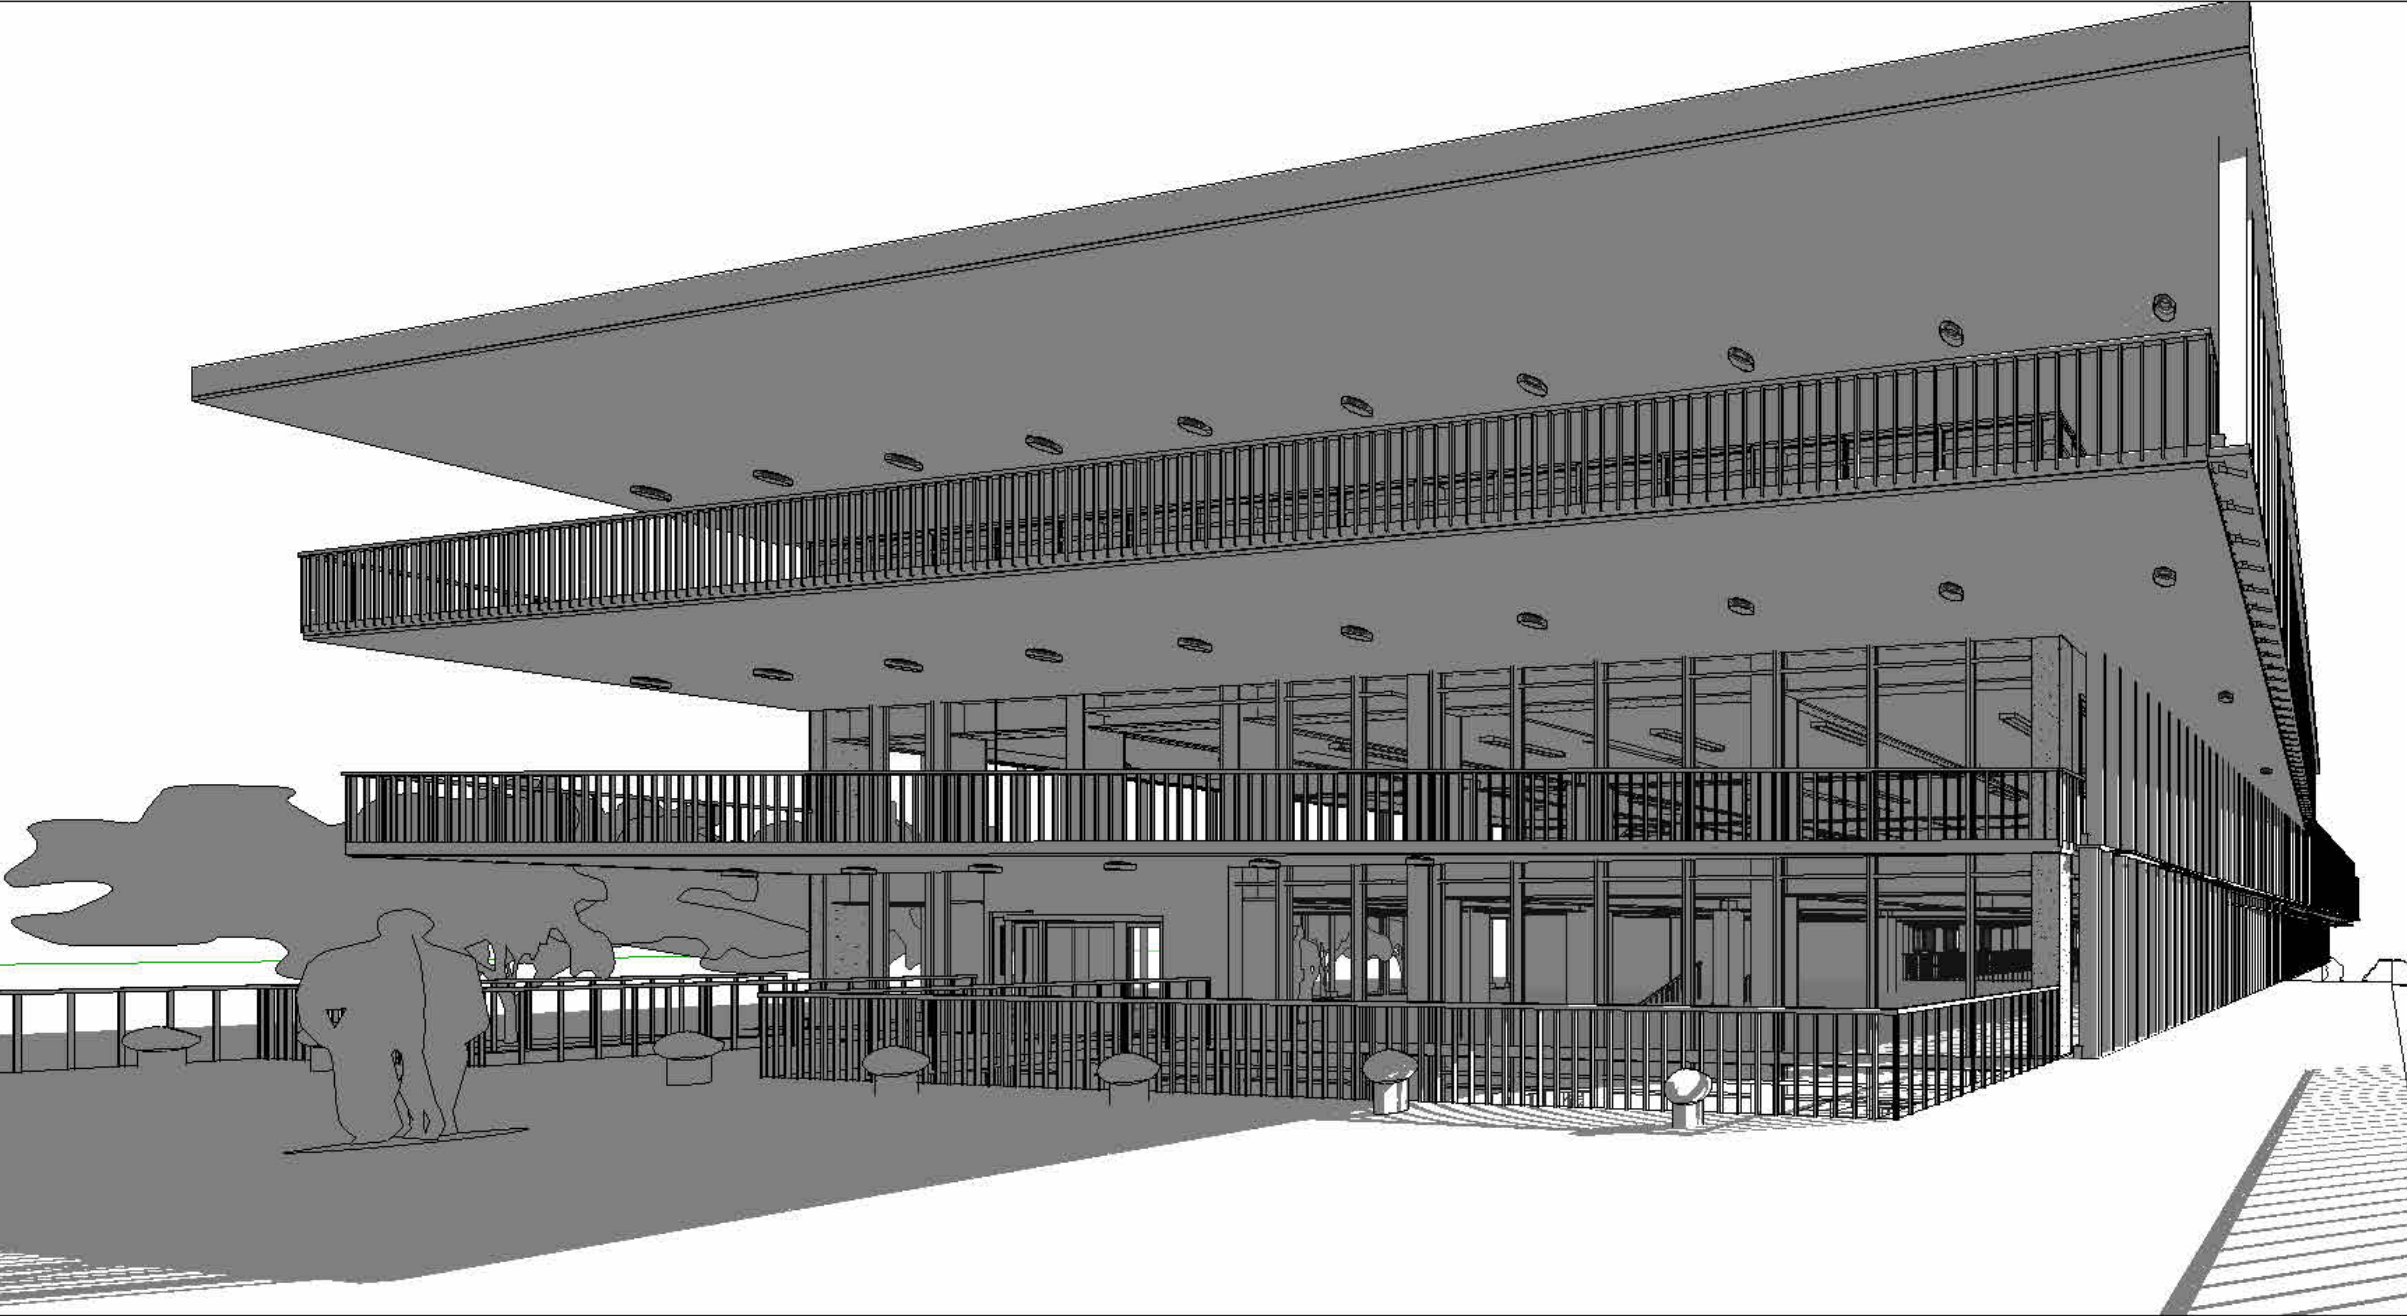

[5 of 15] [June 01, 2010 - 09:52]

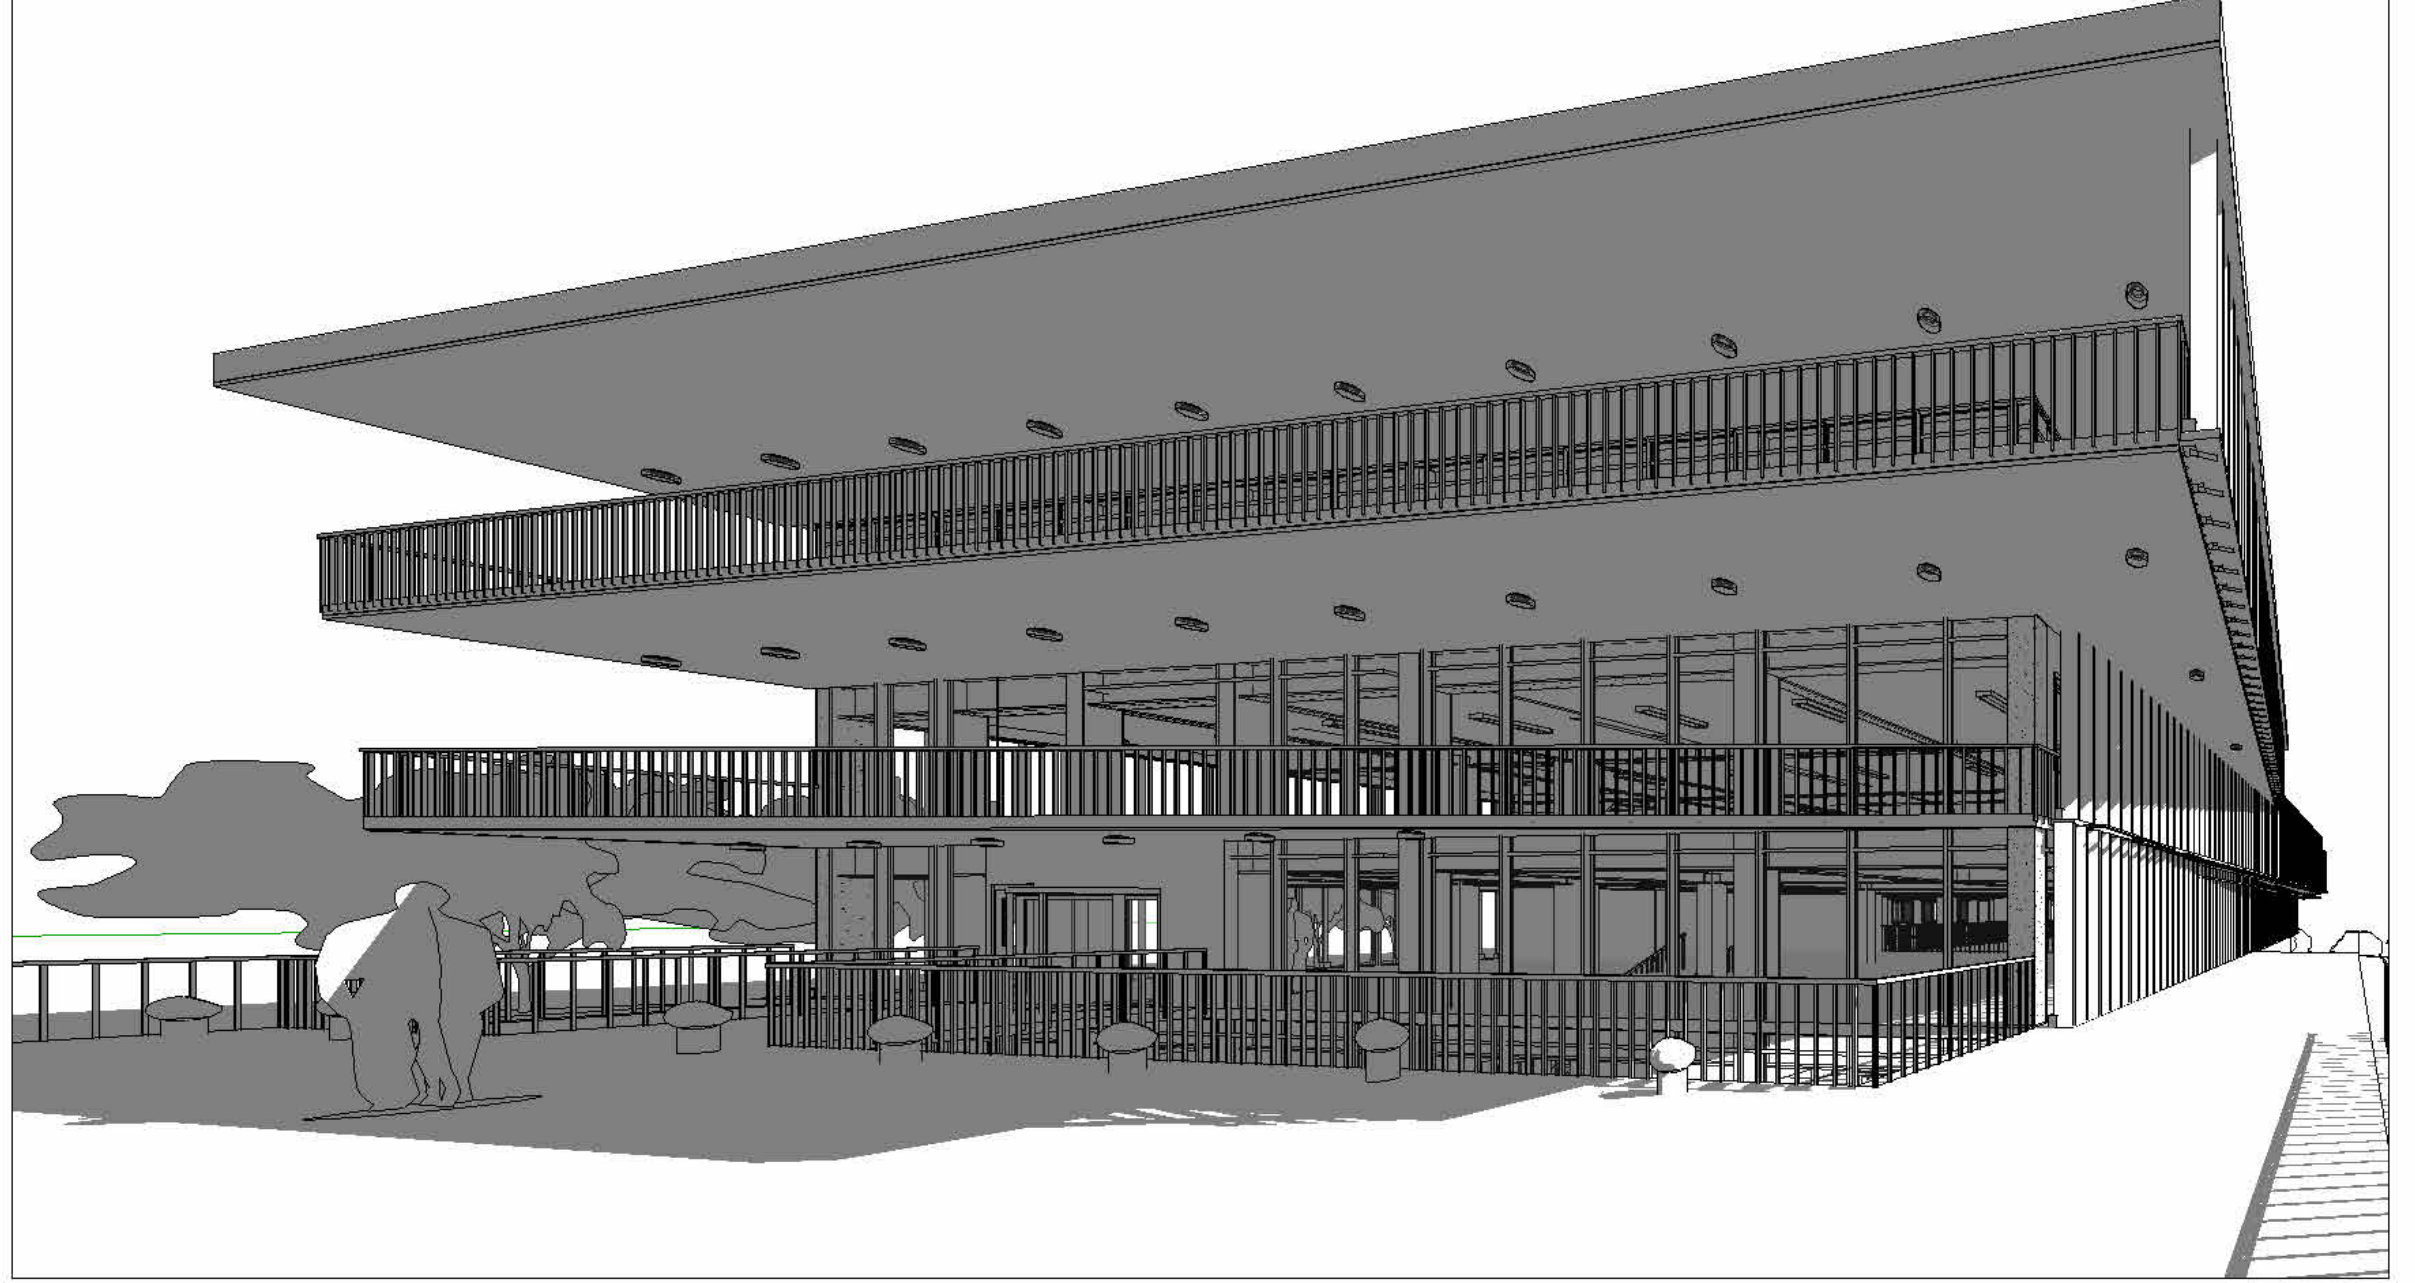


[6 of 15] [June 01, 2010 - 10:52]

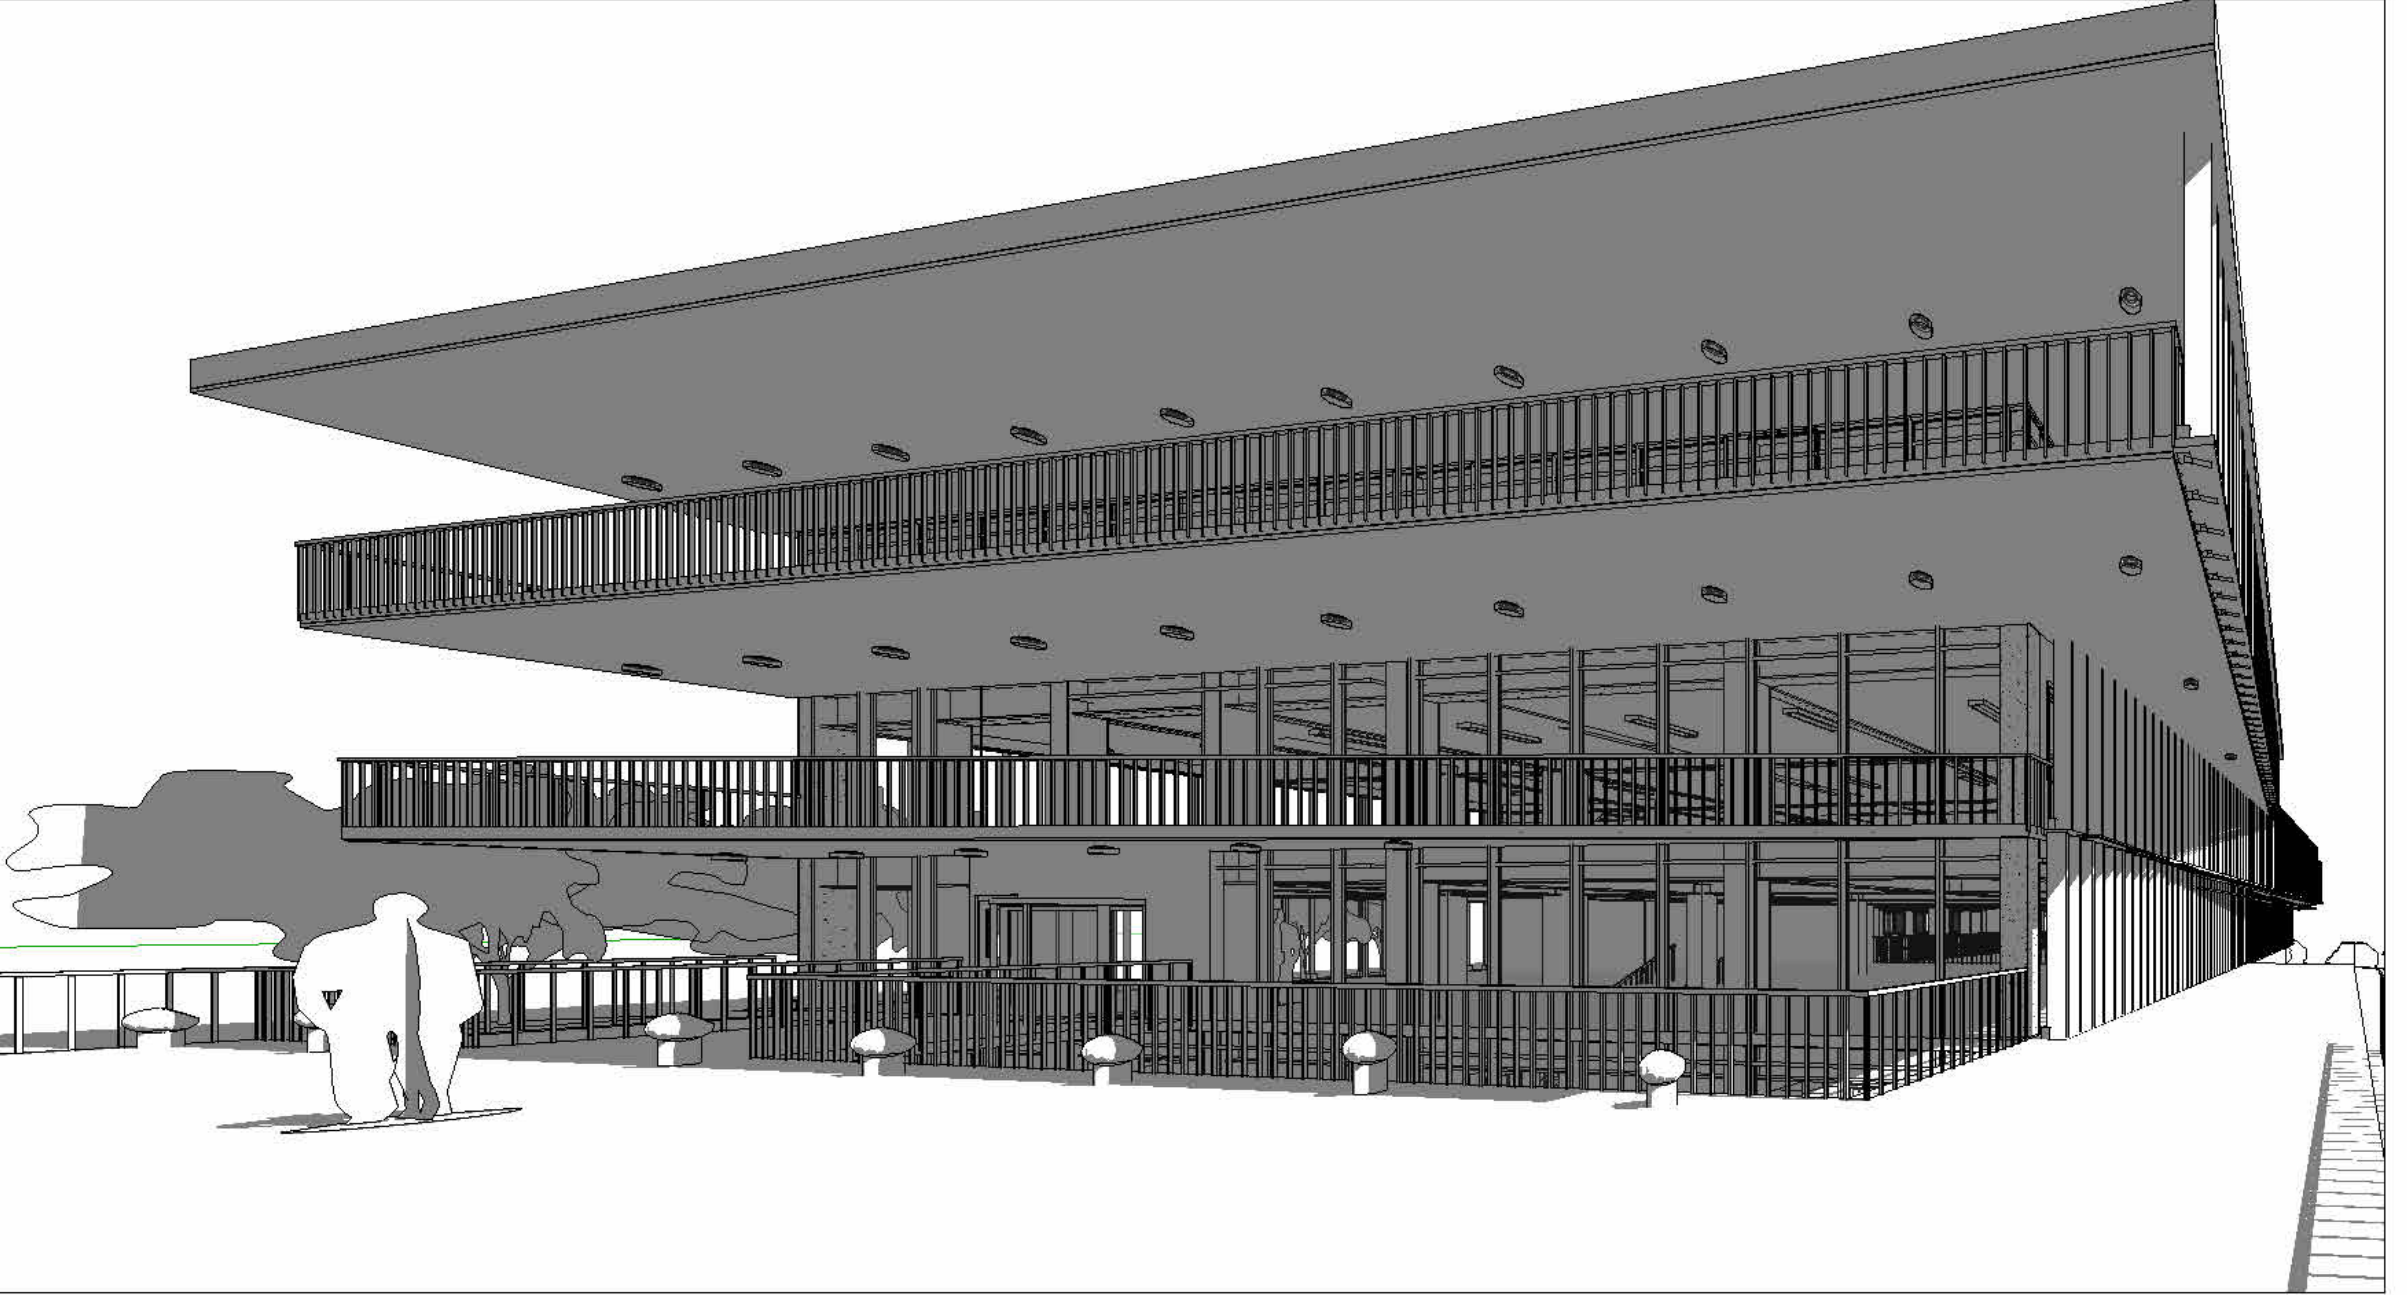

[7 of 15] [June 01, 2010 - 11:52]



[8 of 15] [June 01, 2010 - 12:52]

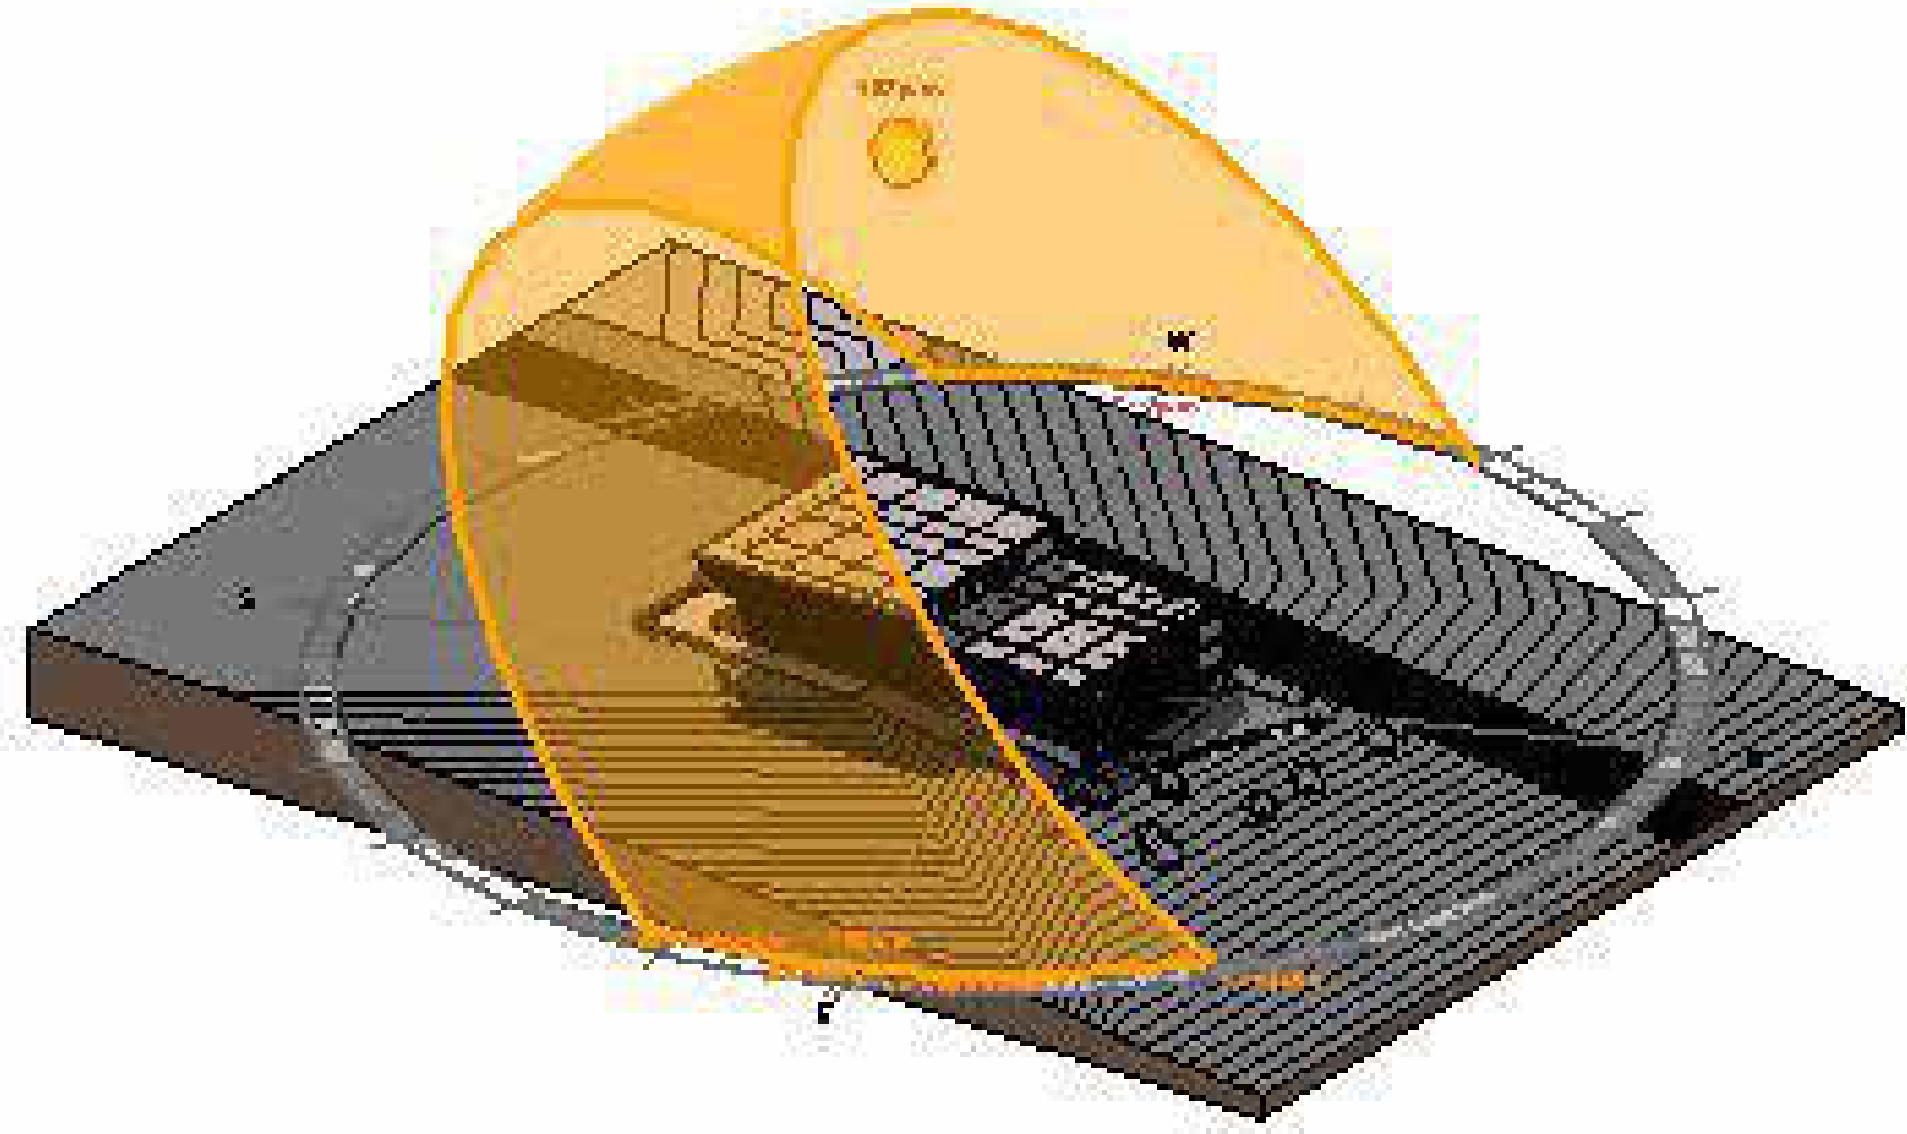


LOOK AT ME

https://youtu.be/A-HrlzE5C_4



LISTA DE PLANOS				
IPPI	Sheet Name	Sheet Number	Checked By	Drawn By
06/22/23	CUADRO CIELO RASO-ILU MINACIÓN DETALLE	INF 05	ARQ. Brenda Navarro	Narom J. Malagón
06/22/23	CANTIDAD ES DE MATERIAL	INF 06	ARQ. Brenda Navarro	Narom J. Malagón
06/22/23	FILTROS MUROS	INF 07	ARQ. Brenda Navarro	Narom J. Malagón
06/22/23	FILTROS MUROS CANTIDAD ES	INF 08	ARQ. Brenda Navarro	Narom J. Malagón
06/22/23	RENDERS DIURNOS	RE-1	ARQ. Brenda Navarro	Narom J. Malagón
06/22/23	RENDERS NOCTURN OS	RE-2	ARQ. Brenda Navarro	Narom J. Malagón
06/22/23	RENDERS GENERAL ES	RE-3	ARQ. Brenda Navarro	Narom J. Malagón
06/22/23	RENDERS DIURNOS 2	RE-5	ARQ. Brenda Navarro	Narom J. Malagón
06/22/23	RENDERS NOCTURN OS 2	RE-6	ARQ. Brenda Navarro	Narom J. Malagón
06/22/23	ASOLEAMIENTO	RE-7	ARQ. Brenda Navarro	Narom J. Malagón

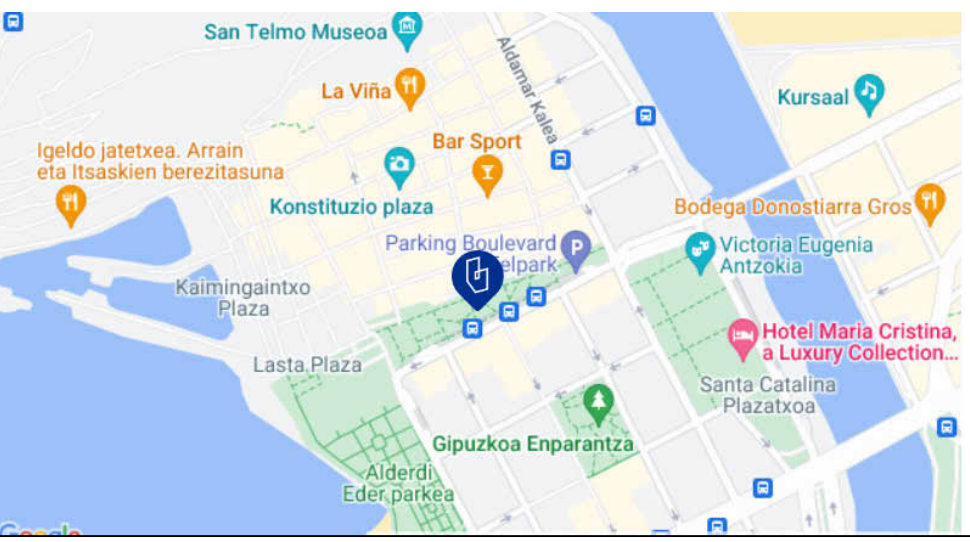

NASKA	
Edificio Fabrika	
ASOLEAMIENTO	
NÚMERO DE PROYECTO	0001
FECHA	2023
DIBUJANTE	Narom J. Malagón
REVISIÓN	ARQ. Brenda Navarro
RE-7	
ÉSCALA	

LOOK AT ME!




https://youtu.be/jh8DvpHhwpl

LOOK AT ME!




https://youtu.be/8tltPQor9dg

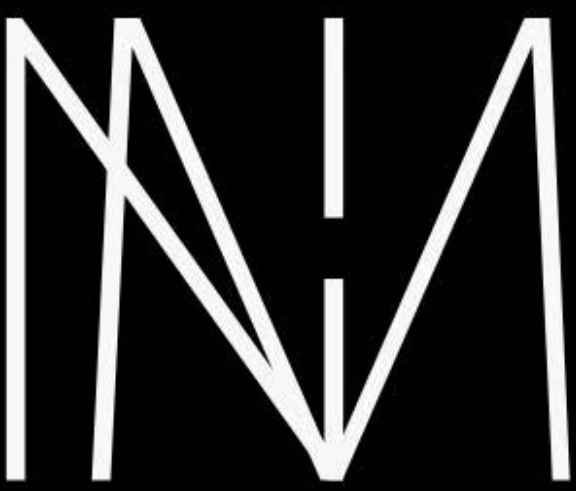

LISTA DE PLANOS

IPPI	Sheet Name	Sheet Number	Checked By	Drawn By
06/22/23	CUADRO CIELO RASO-ILUMINACIÓN DETALLE	INF 05	ARQ. Brenda Navarro	Narom J. Malagón
06/22/23	CANTIDADES DE MATERIAL	INF 06	ARQ. Brenda Navarro	Narom J. Malagón
06/22/23	FILTROS MUROS	INF 07	ARQ. Brenda Navarro	Narom J. Malagón
06/22/23	FILTROS MUROS CANTIDADES	INF 08	ARQ. Brenda Navarro	Narom J. Malagón
06/22/23	RENDERS DIURNOS	RE-1	ARQ. Brenda Navarro	Narom J. Malagón
06/22/23	RENDERS NOCTURNOS	RE-2	ARQ. Brenda Navarro	Narom J. Malagón
06/22/23	RENDERS GENERALES	RE-3	ARQ. Brenda Navarro	Narom J. Malagón
06/22/23	RENDERS DIURNOS 2	RE-5	ARQ. Brenda Navarro	Narom J. Malagón
06/22/23	RENDERS NOCTURNOS 2	RE-6	ARQ. Brenda Navarro	Narom J. Malagón
06/22/23	ASOLEAMIENTO	RE-7	ARQ. Brenda Navarro	Narom J. Malagón

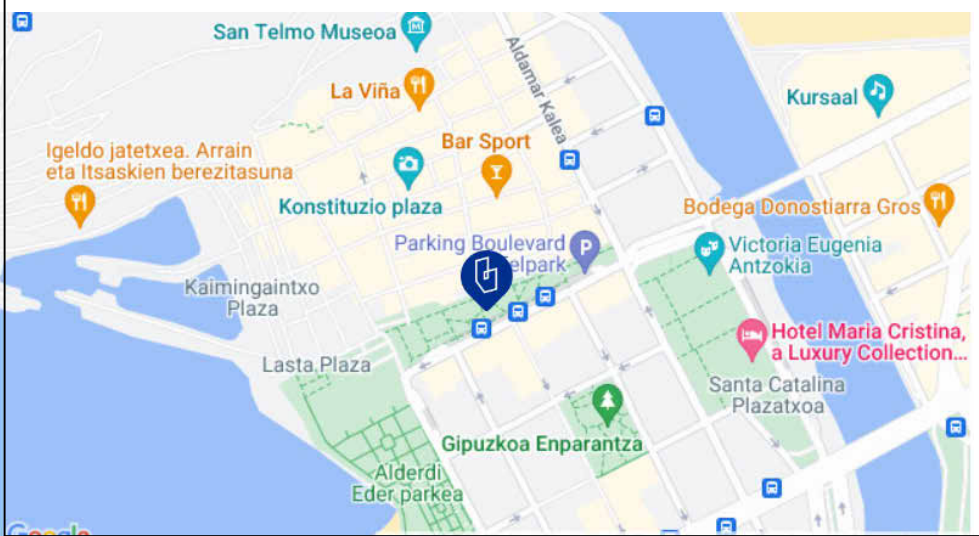

NASKA

Edificio Fabrika

RECORRIDO

NÚMERO DE PROYECTO0001

FECHA2023

DIBUJANTENarom J. Malagón

REVISIÓNARQ. Brenda Navarro

RE-8

ÉSCALA




https://youtu.be/pcAvAB_kO8s

FASES DEL MODELO



<https://youtu.be/MXNnCCwz670>

TIMELINER CORTE

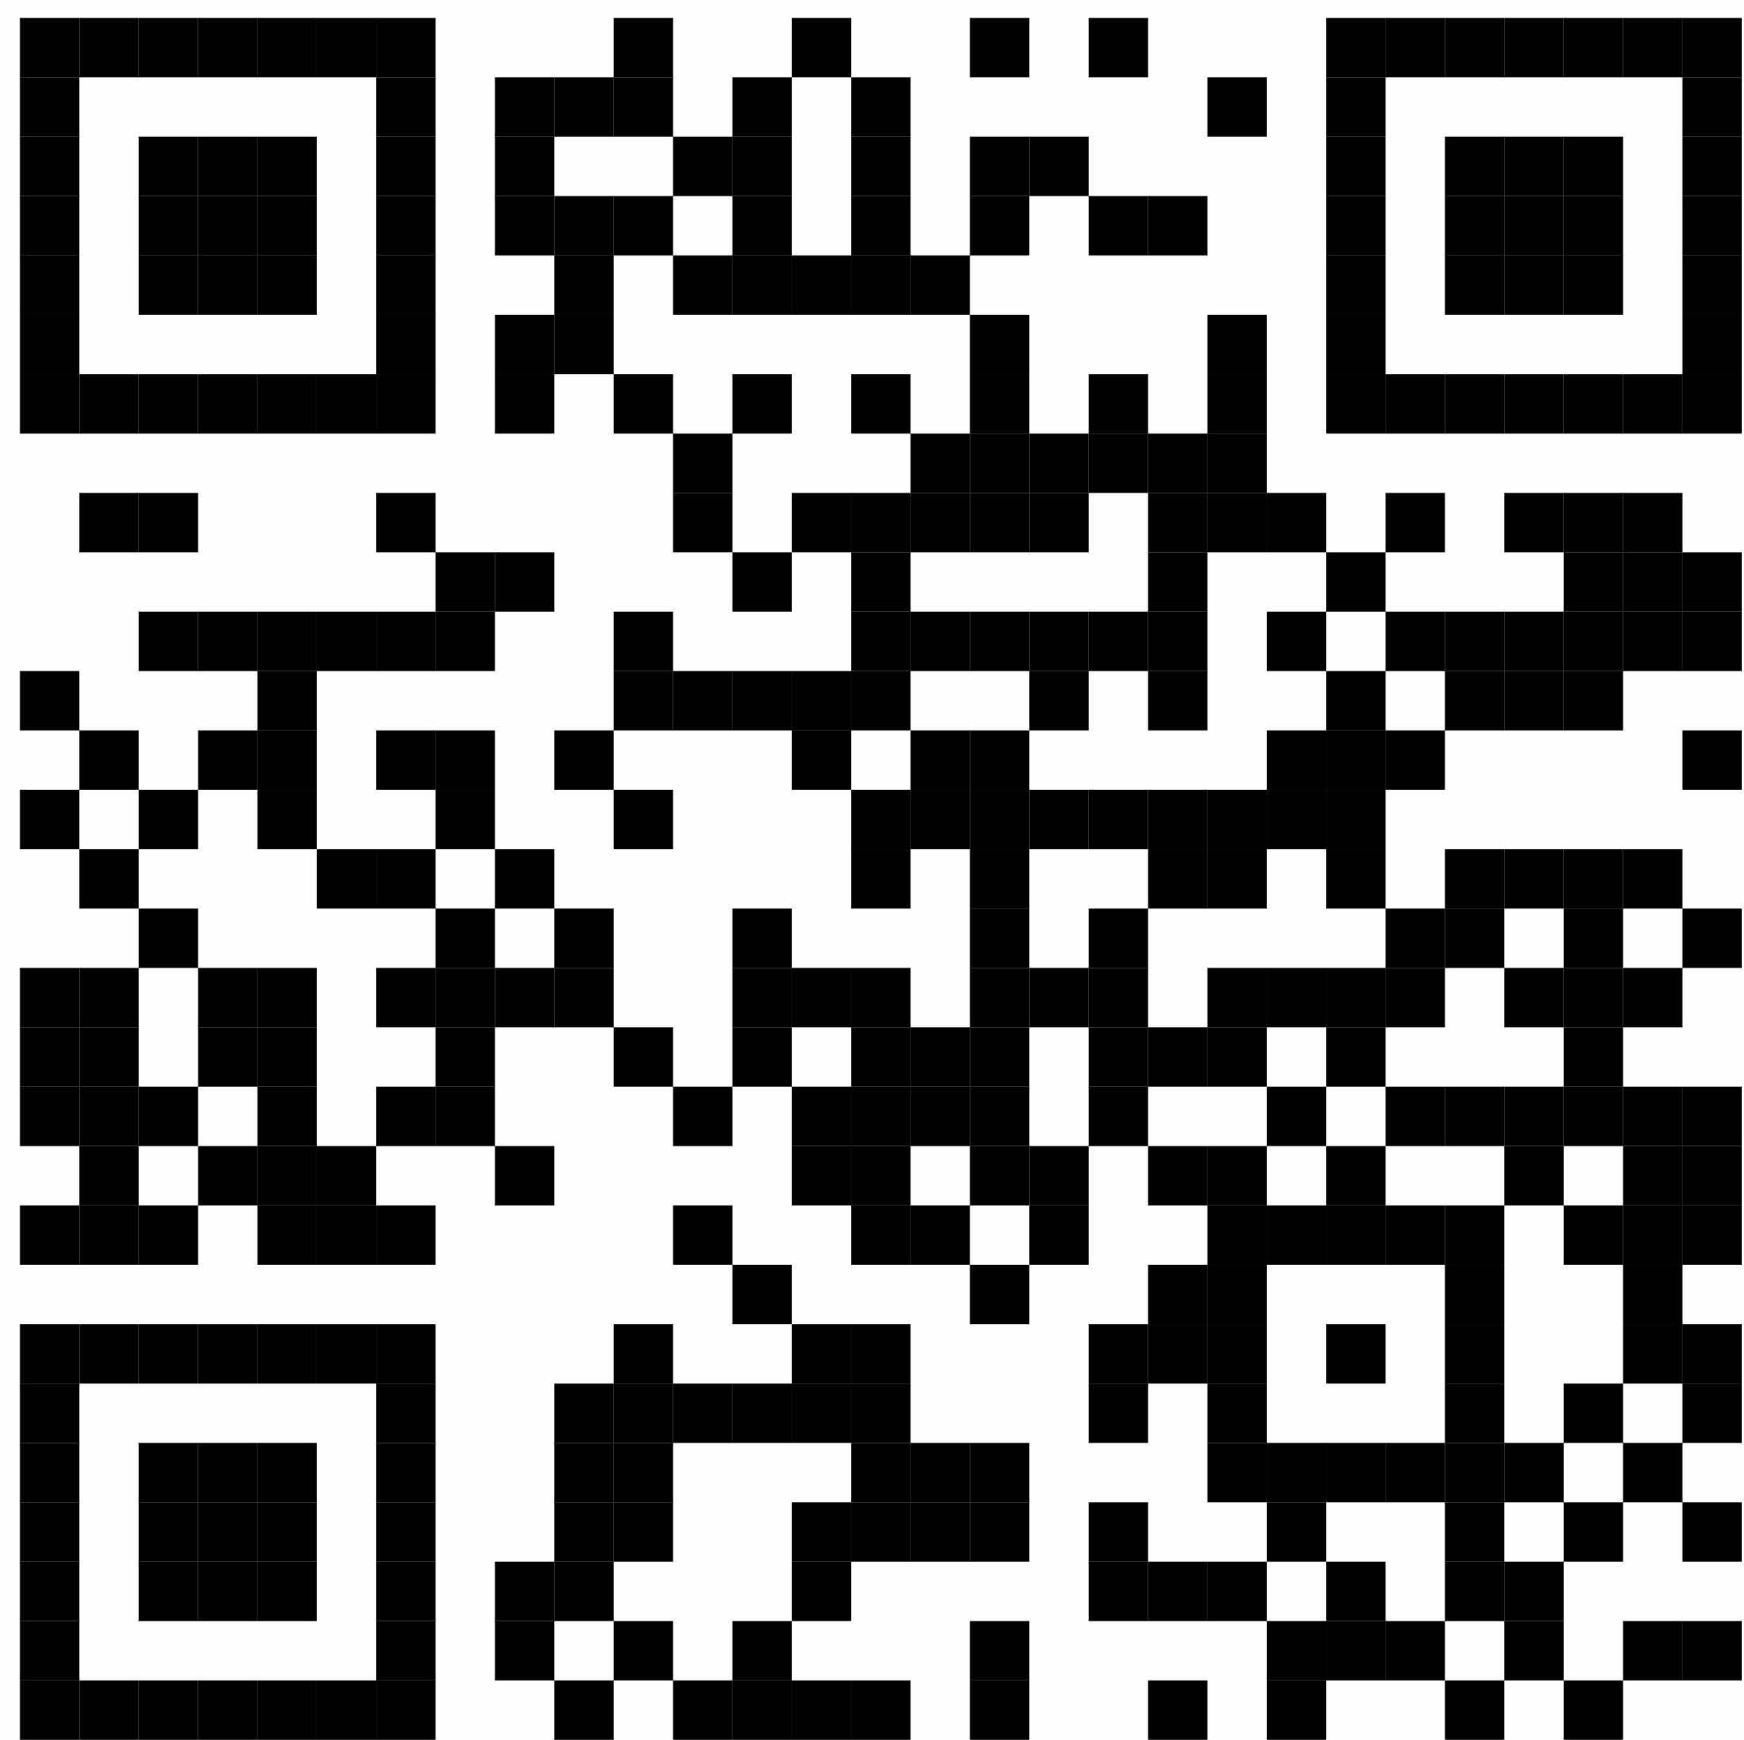

<https://youtu.be/q4k-3V05mzg>

TIMELINER RECORRIDO



<https://youtu.be/U61jL1Khv4E>

CORTE




<https://youtu.be/O73KTBeo-Ao>

RECORRIDO EXTERIOR



LISTA DE PLANOS				
IPPI	Sheet Name	Sheet Number	Checked By	Drawn By
06/22/23	CUADRO CIELO RASO-ILUMINACIÓN DETALLE	INF 05	ARQ. Brenda Navarro	Narom J. Malagón
06/22/23	CANTIDADES DE MATERIAL	INF 06	ARQ. Brenda Navarro	Narom J. Malagón
06/22/23	FILTROS MUROS	INF 07	ARQ. Brenda Navarro	Narom J. Malagón
06/22/23	FILTROS MUROS CANTIDADES	INF 08	ARQ. Brenda Navarro	Narom J. Malagón
06/22/23	RENDERS DIURNOS	RE-1	ARQ. Brenda Navarro	Narom J. Malagón
06/22/23	RENDERS NOCTURNOS	RE-2	ARQ. Brenda Navarro	Narom J. Malagón
06/22/23	RENDERS GENERALES	RE-3	ARQ. Brenda Navarro	Narom J. Malagón
06/22/23	RENDERS DIURNOS 2	RE-5	ARQ. Brenda Navarro	Narom J. Malagón
06/22/23	RENDERS NOCTURNOS 2	RE-6	ARQ. Brenda Navarro	Narom J. Malagón
06/22/23	ASOLEAMIENTO	RE-7	ARQ. Brenda Navarro	Narom J. Malagón

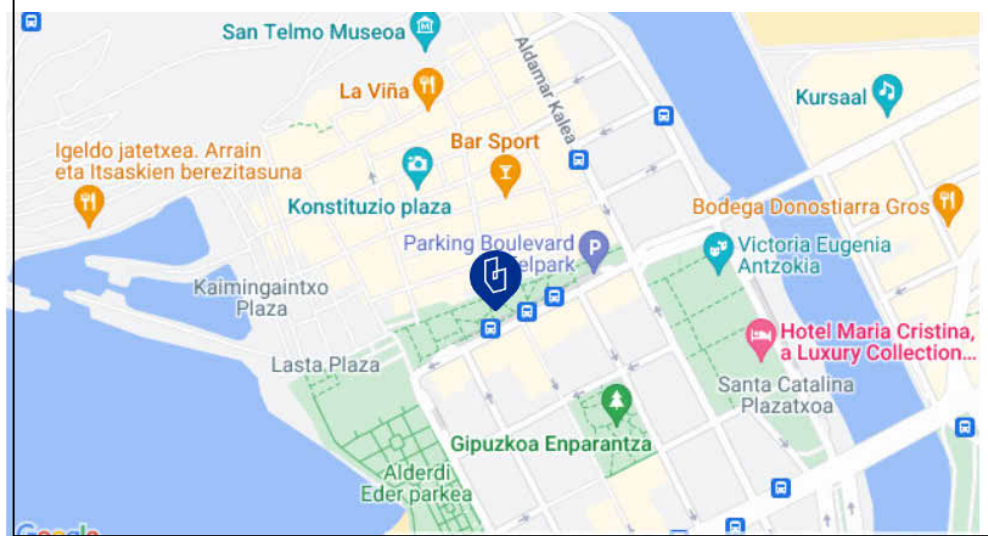

NASKA	
Edificio Fabrika	
VIDEOS NAVISWORK	
NÚMERO DE PROYECTO	0001
FECHA	2023
DIBUJANTE	Narom J. Malagón
REVISIÓN	ARQ. Brenda Navarro
RE-10	
ÉSCALA	