PRESENTACIÓN FINAL

NAROM J. MALAGÓN MORALES

Diplomado BIM Revit arquitectura - 1826

OBJETIVOS GENERALES DEL EJERCICIO

PROFESORA: BRENDA NAVARRO

TEMAS A ABORDAR

-Elaboración planos arquitectónicos amoblados
-Elaboración planos Estructurales
-Elaboración modelo 3D arquitectónico/estructural
-Elaboración de detalles de familia y componentes
-Elaboración de rótulos de información
-Elaboración de renders y videos del proyecto
-Uso de Naviswork

NAROM J. MALAGÓN MORALES



INFORMACIÓN PERSONAL

Narom J. Malagón Morales.
Bogotá-Colombia.
Estudiante de noveno semestre de arquitectura.
Pontificia Universidad Javeriana.
11/09/2000 (22 años).
Intereses particulares en la arquitectura: Modelado 3D, gestión de proyectos, diseño arquitectónico, equipamientos y espacio público.
Correo: narom.malagon2011@hotmail.com
Tel: 3044564026





EDIFICIO FABRIKA

EQUI ESTUDIO + BIEME ARQUITECTURA

ÁREA: 4500 M^2

AÑO: 2022

FOTOGRAFÍAS:BIDERBOST PHOTO

ARQUITECTURA: JON ANDONI IPARRAGIRRE APRAIZ, UBAY CALLE GARCÍA, JULEN QUEVEDO CORRAL Y MIKEL ARRILLAGA MAYOZ

ARQUITECTURA TÉCNICA: AMAIA FERNÁNDEZ ALLENDE Y ESTIBALIZ MENDOZA ARAMENDI

CONSTRUCTORA: AMENABAR CONSTRUCCIONES S.A.

CIUDAD: SAN SEBASTIÁN

PAIS: ESPAÑA

FORMATO DE SELECCIÓN DE PROYECTO
NASKA DIGITAL

VERSION DE DOCUMENTO
V1

FICHA DE PROYECTO

DIPLOMADO BIM CON ÉNFASIS EN REVIT		SEDE	Bogotá	FECHA:	26/06/2023
CÓDIGO DE ENTRENAMIENTO	*1826*	INSTRUCTOR LÍDER:	BRENDA NAVARRO	ESTUDIANTE:	Narom j. Malagón Morales

NOMBRE DE PROYECTO:	Edificio Fabrika	**UBICACIÓN:**	ESPAÑA
USO:	EMPRESARIAL	**DISEÑADOR:**	Jon Andoni Iparragirre Apraiz, Ubay Calle García, Julen Quevedo Corral y Mikel Arrillaga Mayoz
AÑO CONSTRUCCIÓN:	2022	**ÁREA CONSTRUIDA:**	4500 m²

PARTICULARIDADES:

GANADOR CONCURSO CENTRO DE ALTO RENDIMIENTO CONSTRUIDO EN SAN SEBASTIÁN- ESPAÑA

DESAFIOS:

DISEÑO DE ENVOLVENTE, TERRENO, MATERIALIDADES, ESTRUCTURA

USOS BIM A APLICAR: (Marque la casilla frente al Uso BIM)

EXISTING CONDITIONS MODELING	X	ENGINEERING ANALYSIS		DIGITAL FABRICATION	
COST ESTIMATION		SUSTANAIBILITY EVALUATION		RECORD MODEL	
PHASE PLANNING		CODE VALIDATION		MAINTENANCE SCHEDULING	
PROGRAMMING		3D COORDINATION	X	BUILDING SYSTEM ANALYSIS	
SITE ANALYSIS		SITE UTILIZATION PLANNING		ASSEST MANAGEMENT	
DESIGN REVIEWS		CONSTRUCTION SYSTEM DESIGN		SPACE MANAGEMENT AND TRACKING	
DESIGN AUTHORING		3D CONTROL AND PLANNING	X	DISTASTER PLANNING	

LOD 300



Documentation


DESCRIPTION:
Office Chair
Arms, Wheels
WIDTH:
700
DEPTH:
450
HEIGHT:
1100
MANUFACTURER:
Herman Miller, Inc.
MODEL:
Mirra
LOD:
300

LOD 400



Construction

DESCRIPTION:
Office Chair
Arms, Wheels
WIDTH:
685
DEPTH:
430
HEIGHT:
1085
MANUFACTURER:
Herman Miller, Inc
MODEL:
Mirra
LOD:
400

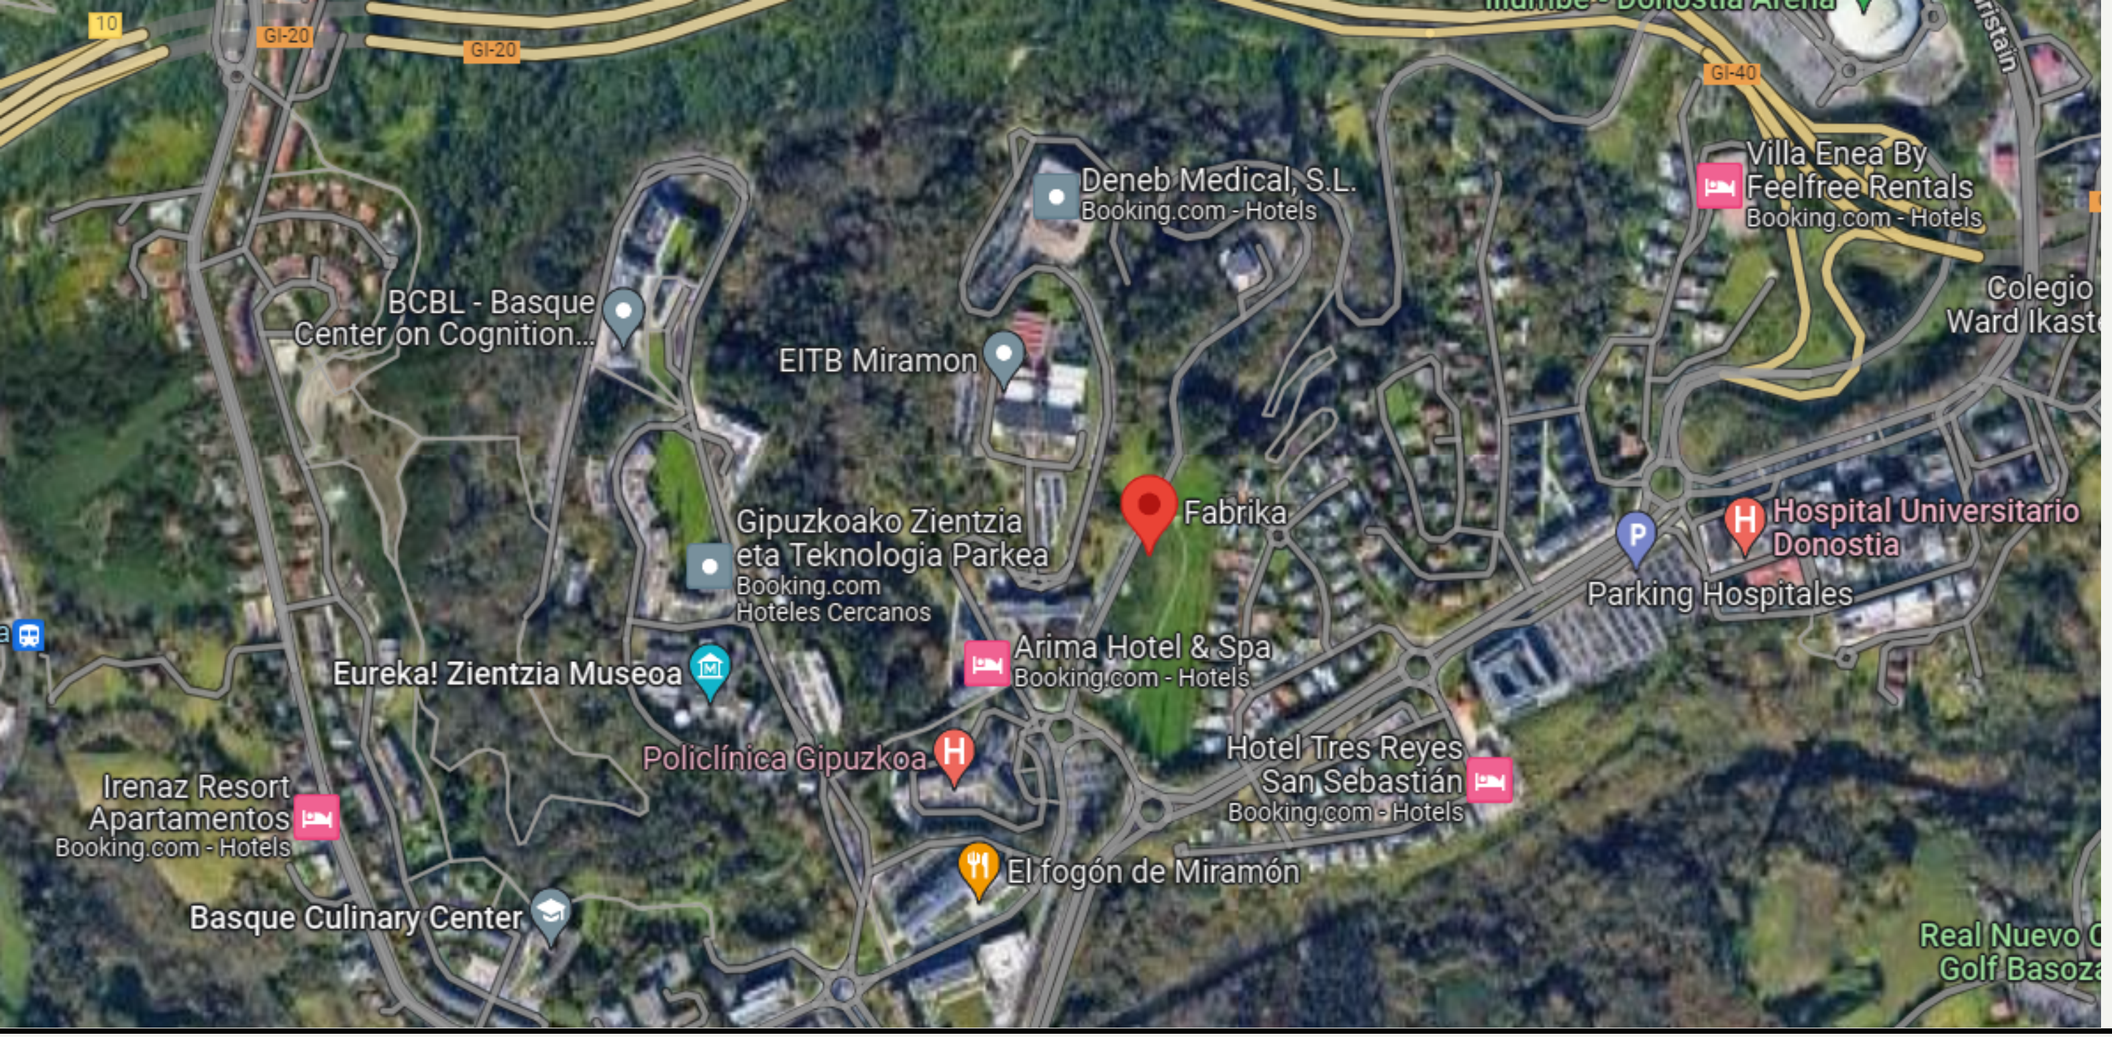

UBICACIÓN DEL PROYECTO

SAN SEBASTIÁN-ESPAÑA

Edificio destinado al desarrollo libre empresarial de distintas compañias que se reunen para la sana competencia

RETOS ESPECÍFICOS DEL PROYECTO



ENVOLVENTE

Entre las particularidades del proyecto se encuentra su fachada, en la cuál se diseño en modelo mediante componentes en sitio.

TERRENO

Siendo un terreno en pendiente, abarcando parte del proyecto, se usó la topografía para integrar distintos niveles con los puntos creados durante el proceso de creación del mismo.


OPCIONES DE DISEÑO


Teniendo distintos elementos representativos, el idear nuevas oportunidades de diseño representó una nueva perspectiva hacía el proyecto.

MATERIALIDAD

Proponer y descifrar mediante los planos arquitectónicos la estructura y la materialidad del edificio, debido a falta de información al respecto

ESTRUCTURA

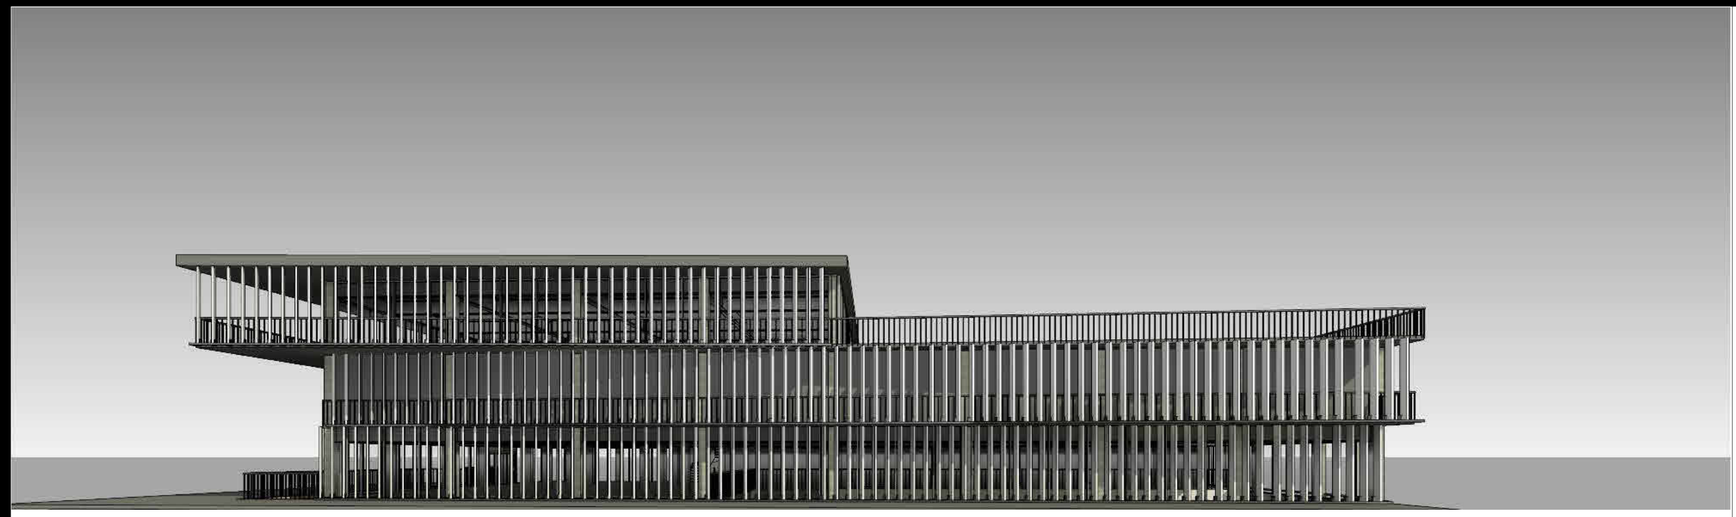

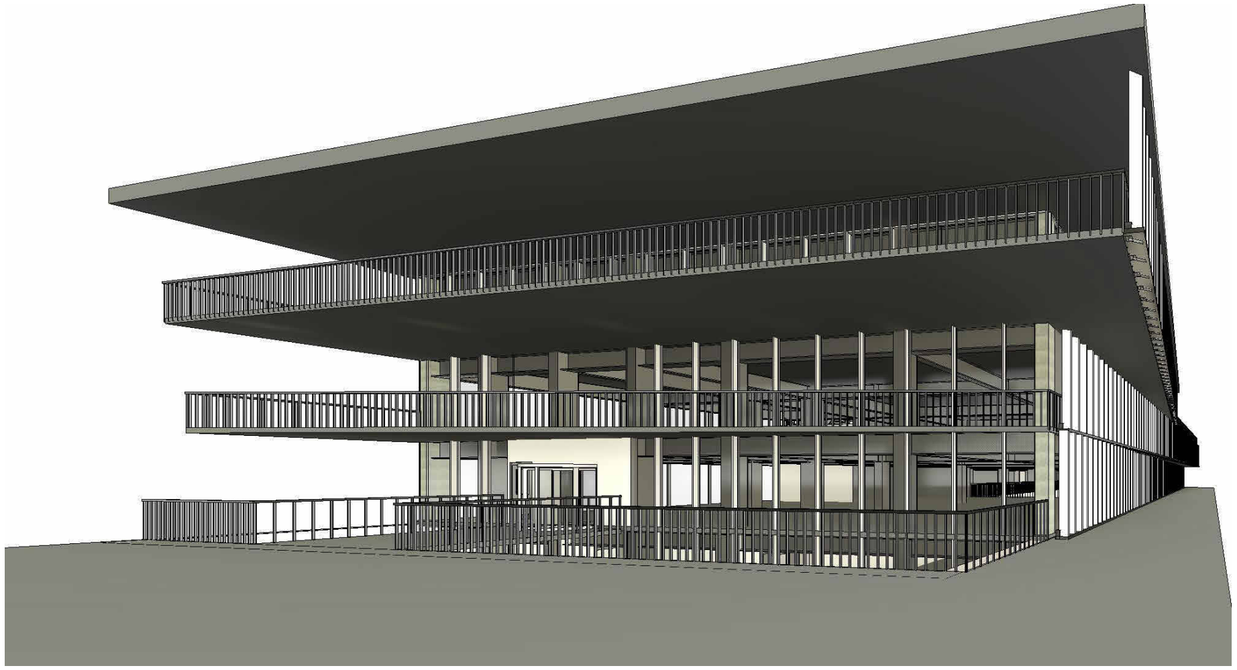

LISTA DE PLANOS

IPPI	Sheet Name	Sheet Number	Checked By	Drawn By
06/22/23	PORTADA	A00		ARQ.Narom J. Brenda Malagón Navarro
06/22/23	EST 3D	A000		ARQ.Narom J. Brenda Malagón Navarro
06/22/23	CIMENTACIÓN	A01		ARQ.Narom J. Brenda Malagón Navarro
06/22/23	EST NIVEL -2	A02		ARQ.Narom J. Brenda Malagón Navarro
06/22/23	EST NIVEL -1	A03		ARQ.Narom J. Brenda Malagón Navarro



NASKA


Edificio Fabrika

PORTADA

NÚMERO DE PROYECTO	0001
FECHA	2023
DIBUJANTE	Narom J. Malagón
REVISIÓN	ARQ. Brenda Navarro

A00

ÉSCALA

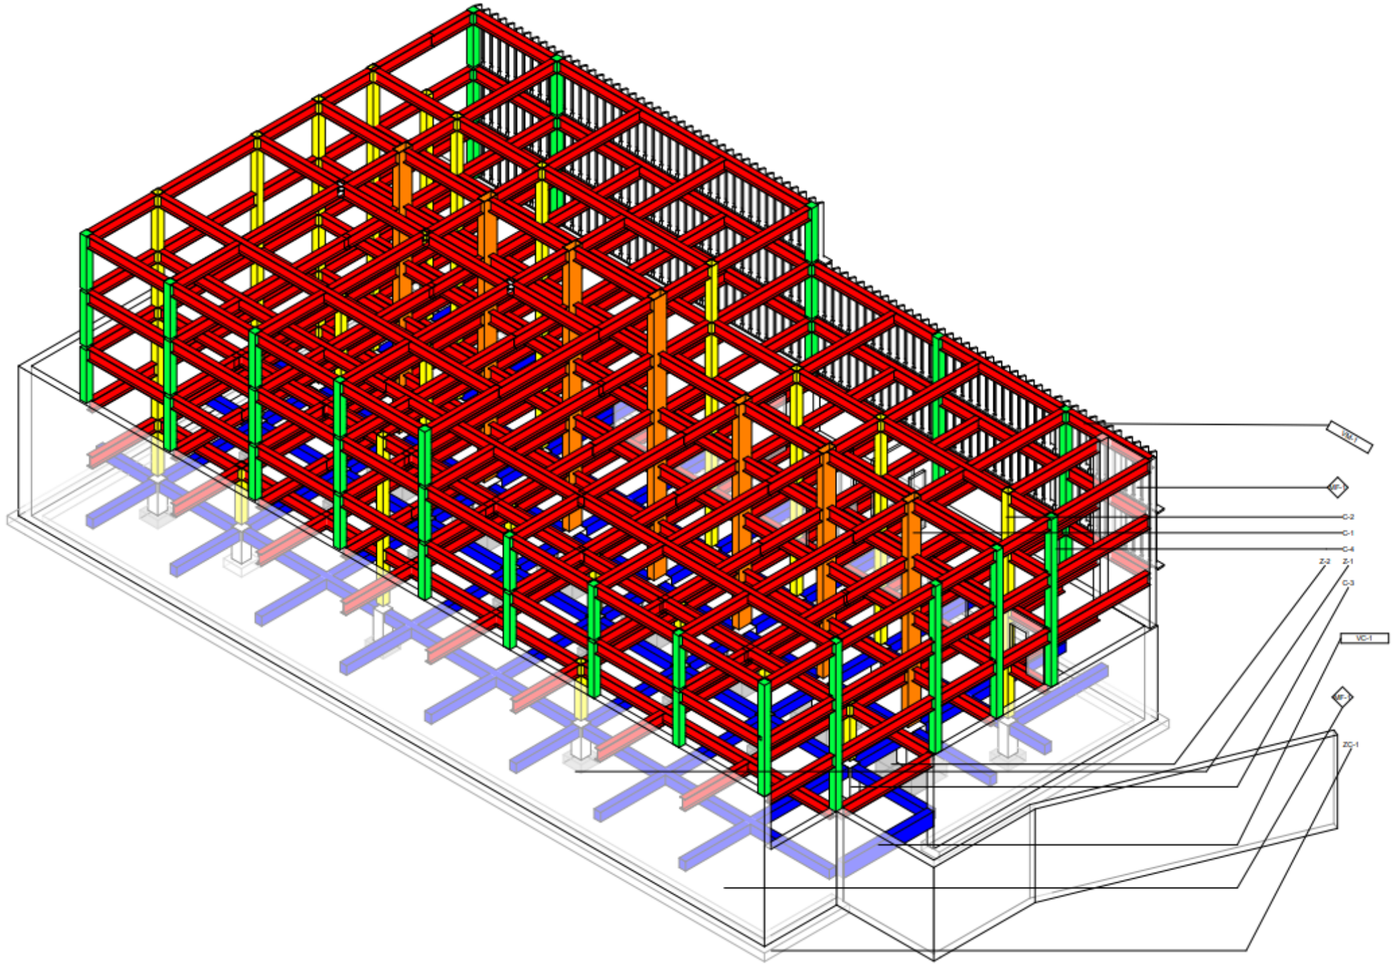

1 3D EST

LISTA DE PLANOS

IPPI	Sheet Name	Sheet Number	Checked By	Drawn By
06/22/23	PORTADA	A00	ARQ. Brenda Navarro	Narom J. Malagón
06/22/23	EST 3D	A000	ARQ. Brenda Navarro	Narom J. Malagón
06/22/23	CIMENTACION	A01	ARQ. Brenda Navarro	Narom J. Malagón
06/22/23	EST NIVEL -2	A02	ARQ. Brenda Navarro	Narom J. Malagón
06/22/23	EST NIVEL -1	A03	ARQ. Brenda Navarro	Narom J. Malagón



NASKA


Edificio Fabrika

EST 3D

NÚMERO DE PROYECTO	0001
FECHA	2023
DIBUJANTE	Narom J. Malagón
REVISIÓN	ARQ. Brenda Navarro

A000

ESCALA

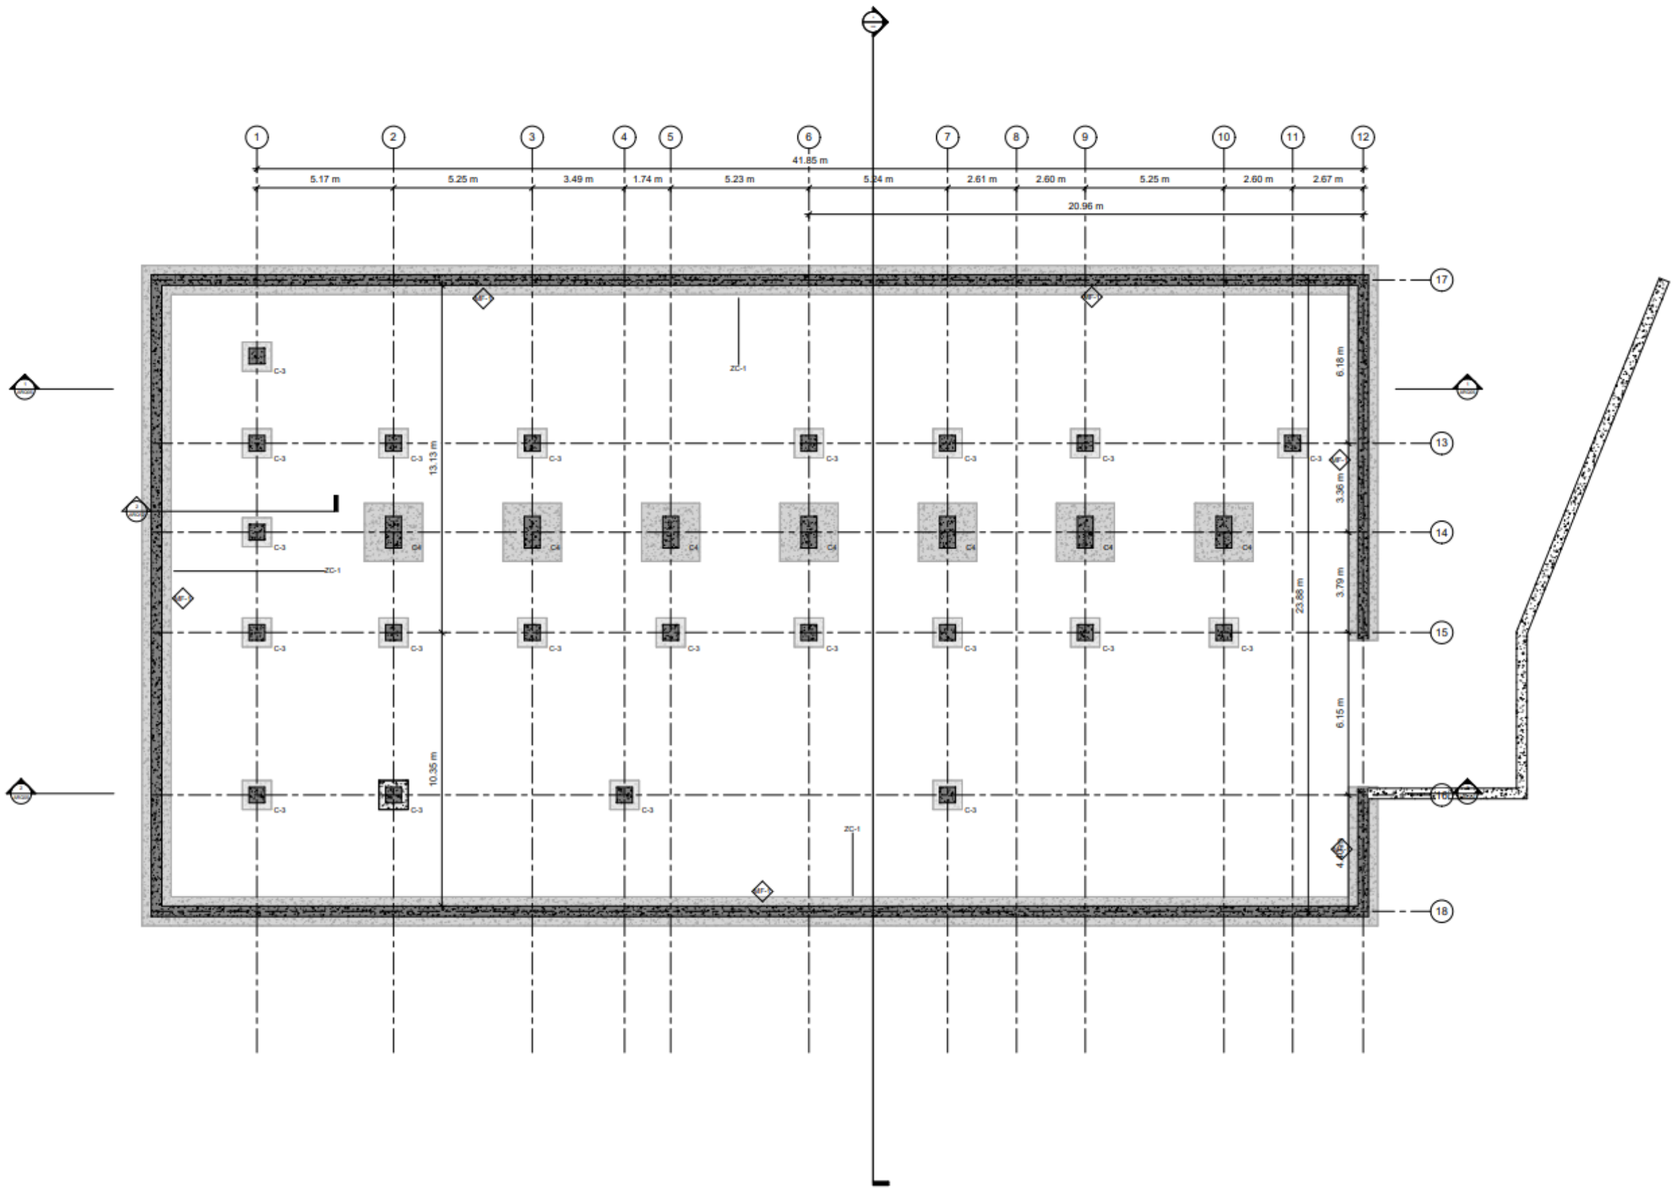

1 NIVEL CIMENTACIÓN
1 : 65

LISTA DE PLANOS

IPPI	Sheet Name	Sheet Number	Checked By	Drawn By
06/22/23	PORTADA	A00	ARQ. Brenda Navarro	Narom J. Malagón
06/22/23	EST 3D	A000	ARQ. Brenda Navarro	Narom J. Malagón
06/22/23	CIMENTACIÓN	A01	ARQ. Brenda Navarro	Narom J. Malagón
06/22/23	EST NIVEL -2	A02	ARQ. Brenda Navarro	Narom J. Malagón
06/22/23	EST NIVEL -1	A03	ARQ. Brenda Navarro	Narom J. Malagón



NASKA


Edificio Fabrika

CIMENTACIÓN

NÚMERO DE PROYECTO	0001
FECHA	2023
DIBUJANTE	Narom J. Malagón
REVISIÓN	ARQ. Brenda Navarro

A01

ESCALA **1 : 65**

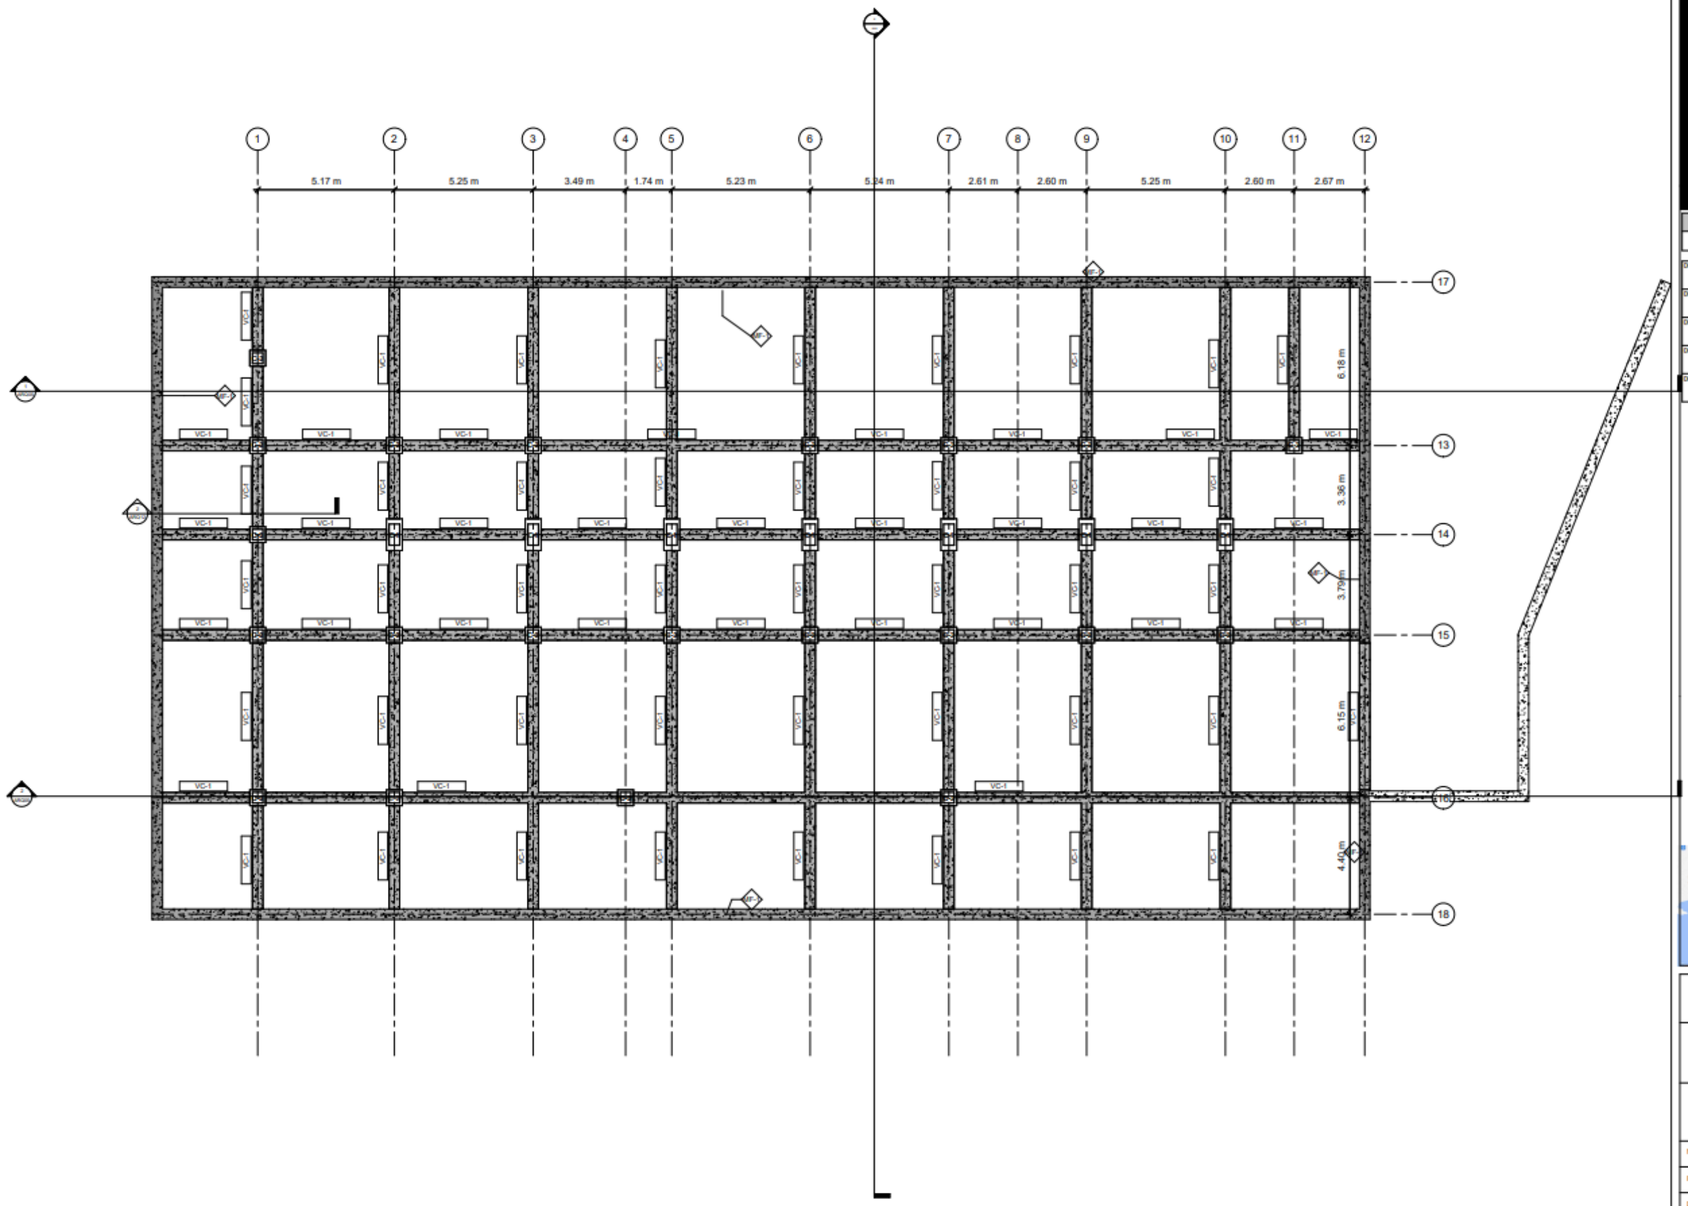

1 NIVEL -2
1 : 65

LISTA DE PLANOS

IPPI	Sheet Name	Sheet Number	Checked By	Drawn By
06/22/23	PORTADA	A00	ARQ. Brenda Navarro	Narom J. Malagón
06/22/23	EST 3D	A000	ARQ. Brenda Navarro	Narom J. Malagón
06/22/23	CIMENTACION	A01	ARQ. Brenda Navarro	Narom J. Malagón
06/22/23	EST NIVEL -2	A02	ARQ. Brenda Navarro	Narom J. Malagón
06/22/23	EST NIVEL -1	A03	ARQ. Brenda Navarro	Narom J. Malagón



NASKA


Edificio Fabrika

EST NIVEL -2

NÚMERO DE PROYECTO	0001
FECHA	2023
DIBUJANTE	Narom J. Malagón
REVISIÓN	ARQ. Brenda Navarro

A02

ESCALA **1 : 65**

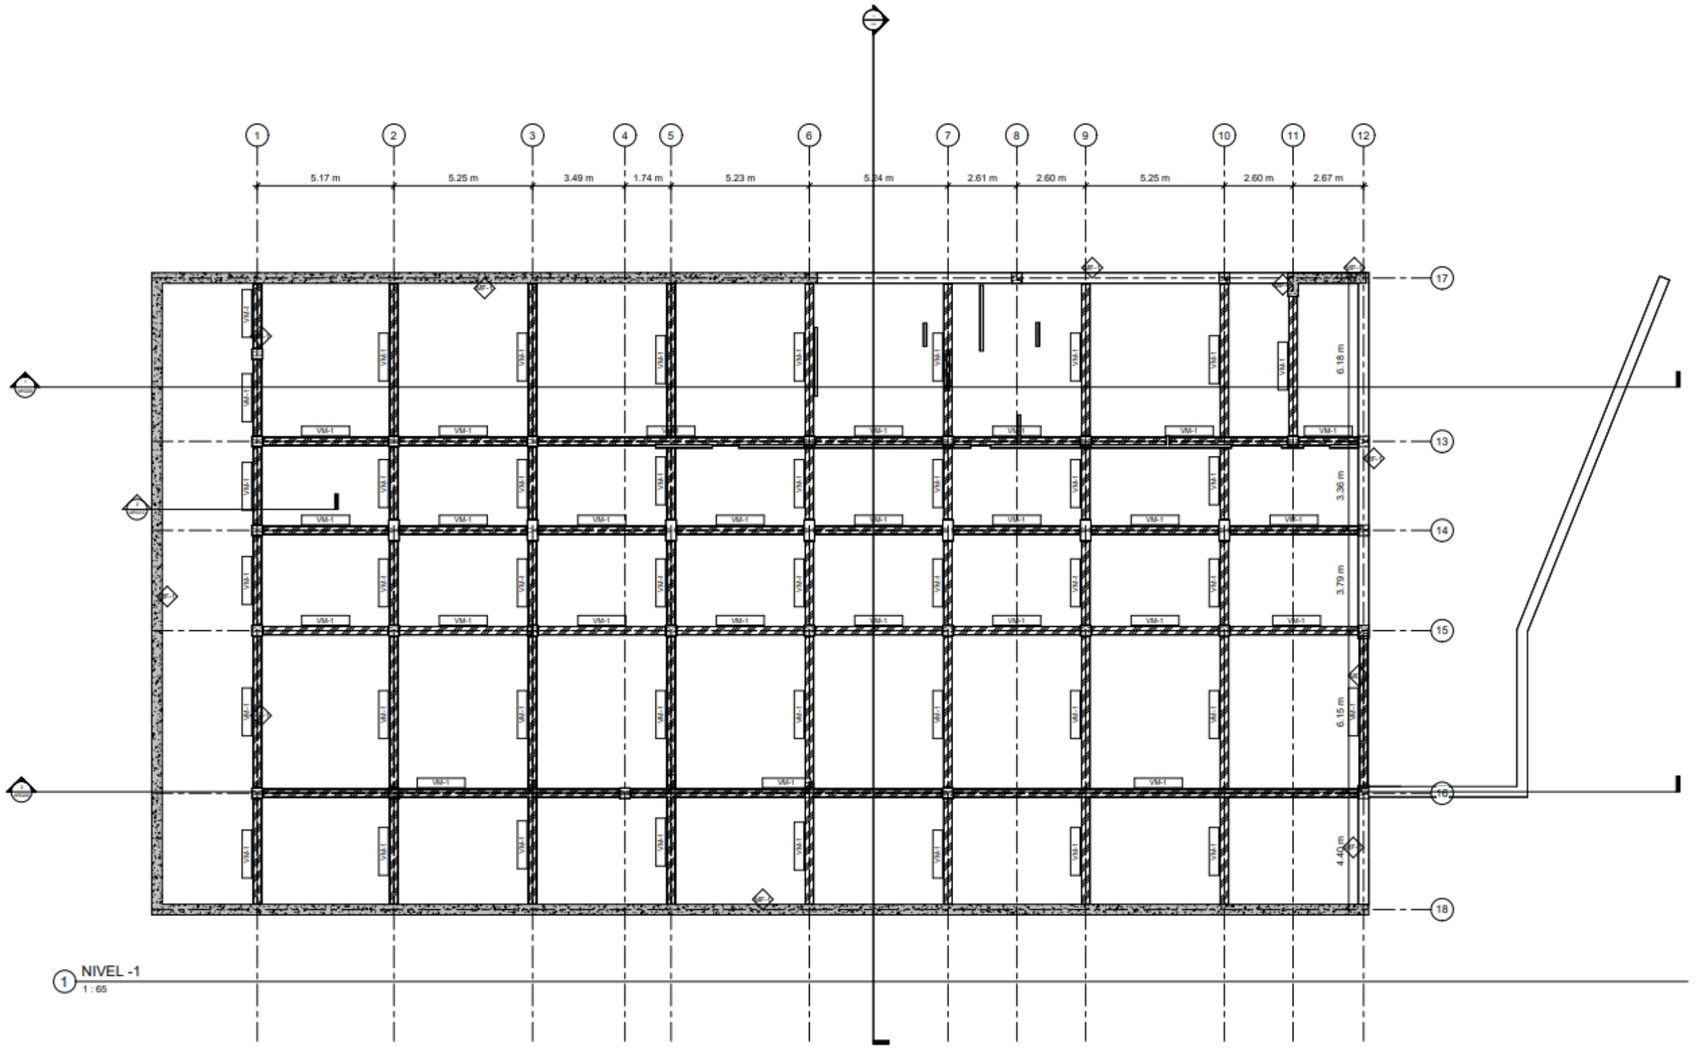

1 NIVEL -1
1 : 65

LISTA DE PLANOS

IPPI	Sheet Name	Sheet Number	Checked By	Drawn By
06/22/23	PORTADA	A00	ARQ. Brenda Navarro	Nerom J. Malagón
06/22/23	EST 3D	A000	ARQ. Brenda Navarro	Nerom J. Malagón
06/22/23	CIMENTACIÓN	A01	ARQ. Brenda Navarro	Nerom J. Malagón
06/22/23	EST NIVEL -2	A02	ARQ. Brenda Navarro	Nerom J. Malagón
06/22/23	EST NIVEL -1	A03	ARQ. Brenda Navarro	Nerom J. Malagón



NASKA

Edificio Fabrika


EST NIVEL -1

NÚMERO DE PROYECTO	0001
FECHA	2023
DIBUJANTE	Nerom J. Malagón
REVISIÓN	ARQ. Brenda Navarro


A03

ESCALA: **1 : 65**


ARQUITECTURA

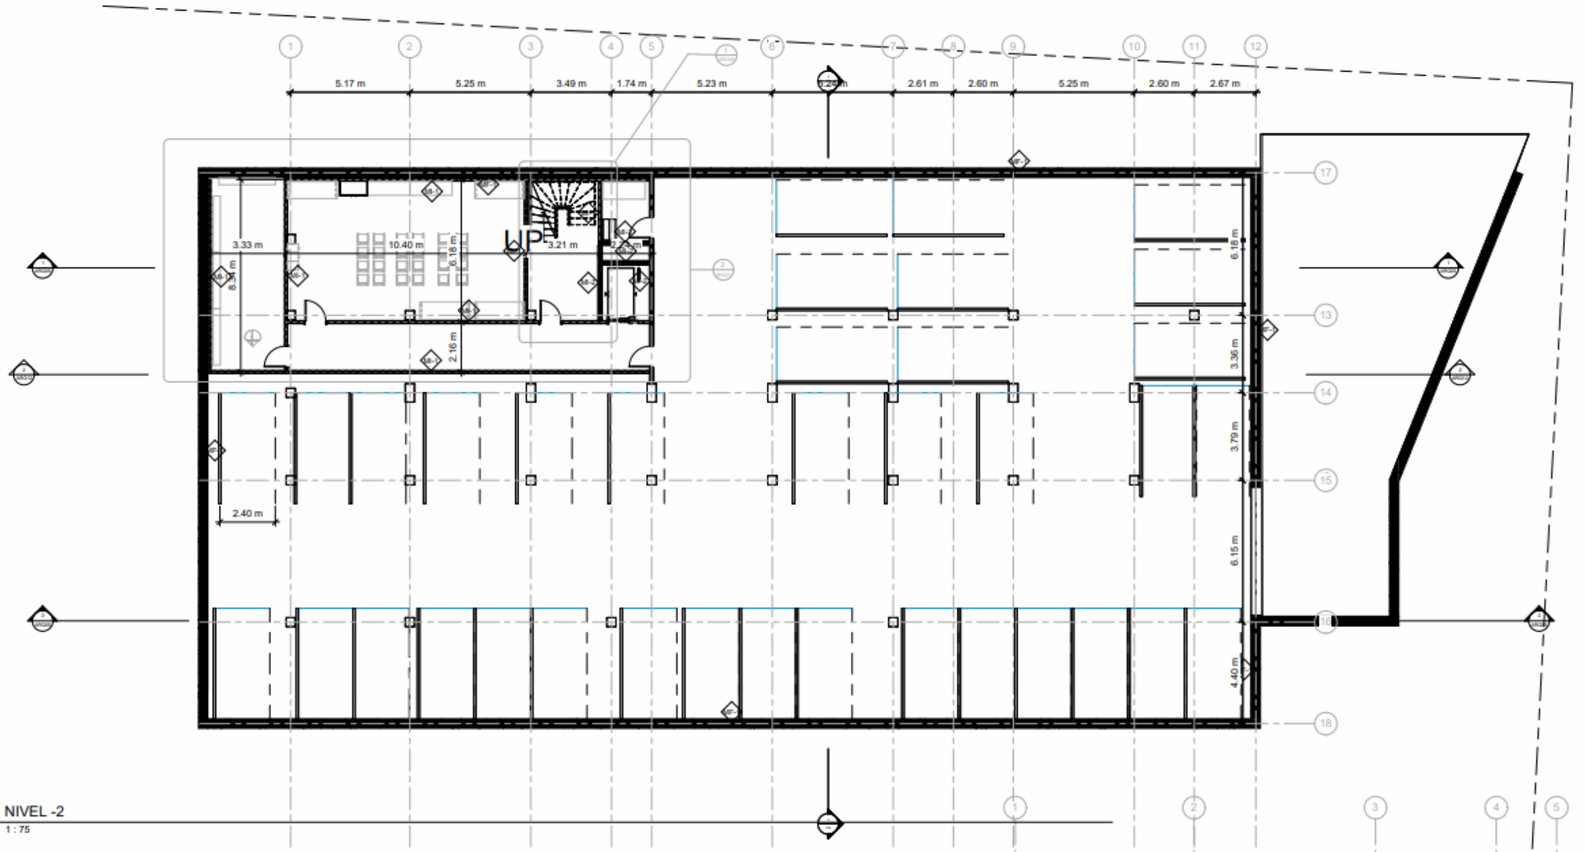

1 NIVEL -2
1 : 75

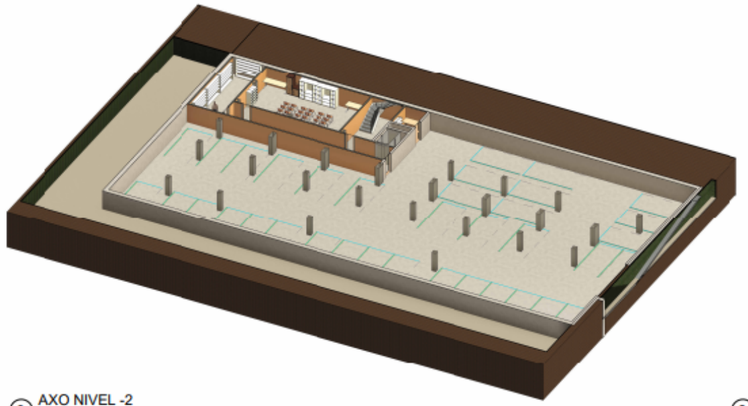

3 AXO NIVEL -2

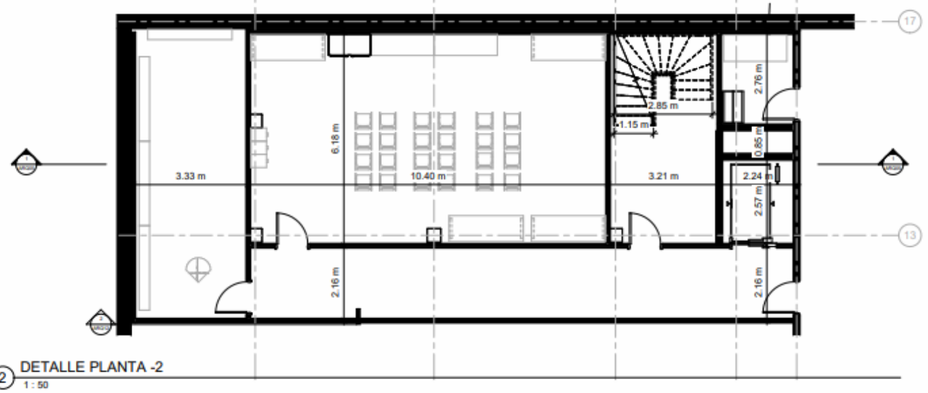

2 DETALLE PLANTA -2
1 : 50

LISTA DE PLANOS

IPPI	Sheet Name	Sheet Number	Checked By	Drawn By
07/12/23	Sheet	A101	Checker	Author
07/12/23	Sheet	A101	Checker	Author
07/20/23	Sheet	A101	Checker	Author
07/11/23	Sheet	A102	Checker	Author
06/22/23	NIVEL -2	ARQ01	ARQ. Brenda Navarro	Narom J. Malagón
06/22/23	NIVEL -1	ARQ02	ARQ. Brenda Navarro	Narom J. Malagón
06/22/23	NIVEL 0	ARQ03	ARQ. Brenda Navarro	Narom J. Malagón
06/22/23	FACHADA S A	ARQ04	ARQ. Brenda Navarro	Narom J. Malagón
06/22/23	CORTE 1	ARQ05	ARQ. Brenda Navarro	Narom J. Malagón
06/22/23	3D	ARQ06	ARQ. Brenda Navarro	Narom J. Malagón
06/22/23	FACHADA S B	ARQ07	ARQ. Brenda Navarro	Narom J. Malagón
06/22/23	DETALLE ESCALERA	ARQ08	ARQ. Brenda Navarro	Narom J. Malagón
06/22/23	EMPLAZAMIENTO	ARQ09	ARQ. Brenda Navarro	Narom J. Malagón
06/22/23	CUBIERTA	ARQ10	ARQ. Brenda Navarro	Narom J. Malagón
06/22/23	DETALLE DE FAMILIA	ARQ11	ARQ. Brenda Navarro	Narom J. Malagón
06/22/23	DETALLE DE FAMILIA NO.2	ARQ11.1	ARQ. Brenda Navarro	Narom J. Malagón
06/22/23	DETALLE COMPONENTE EN SITIO	ARQ11.2	ARQ. Brenda Navarro	Narom J. Malagón
06/22/23	CORTE FACAHDA 2D Y 3D	ARQ12	ARQ. Brenda Navarro	Narom J. Malagón
06/22/23	GEOMETRIA EXPLOTADA	ARQ14	ARQ. Brenda Navarro	Narom J. Malagón



NASKA


Edificio Fabrika

NIVEL -2


NÚMERO DE PROYECTO	0001
FECHA	2023
DIBUJANTE	Narom J. Malagón
REVISIÓN	ARQ. Brenda Navarro

ARQ01

ESCALA: As indicated

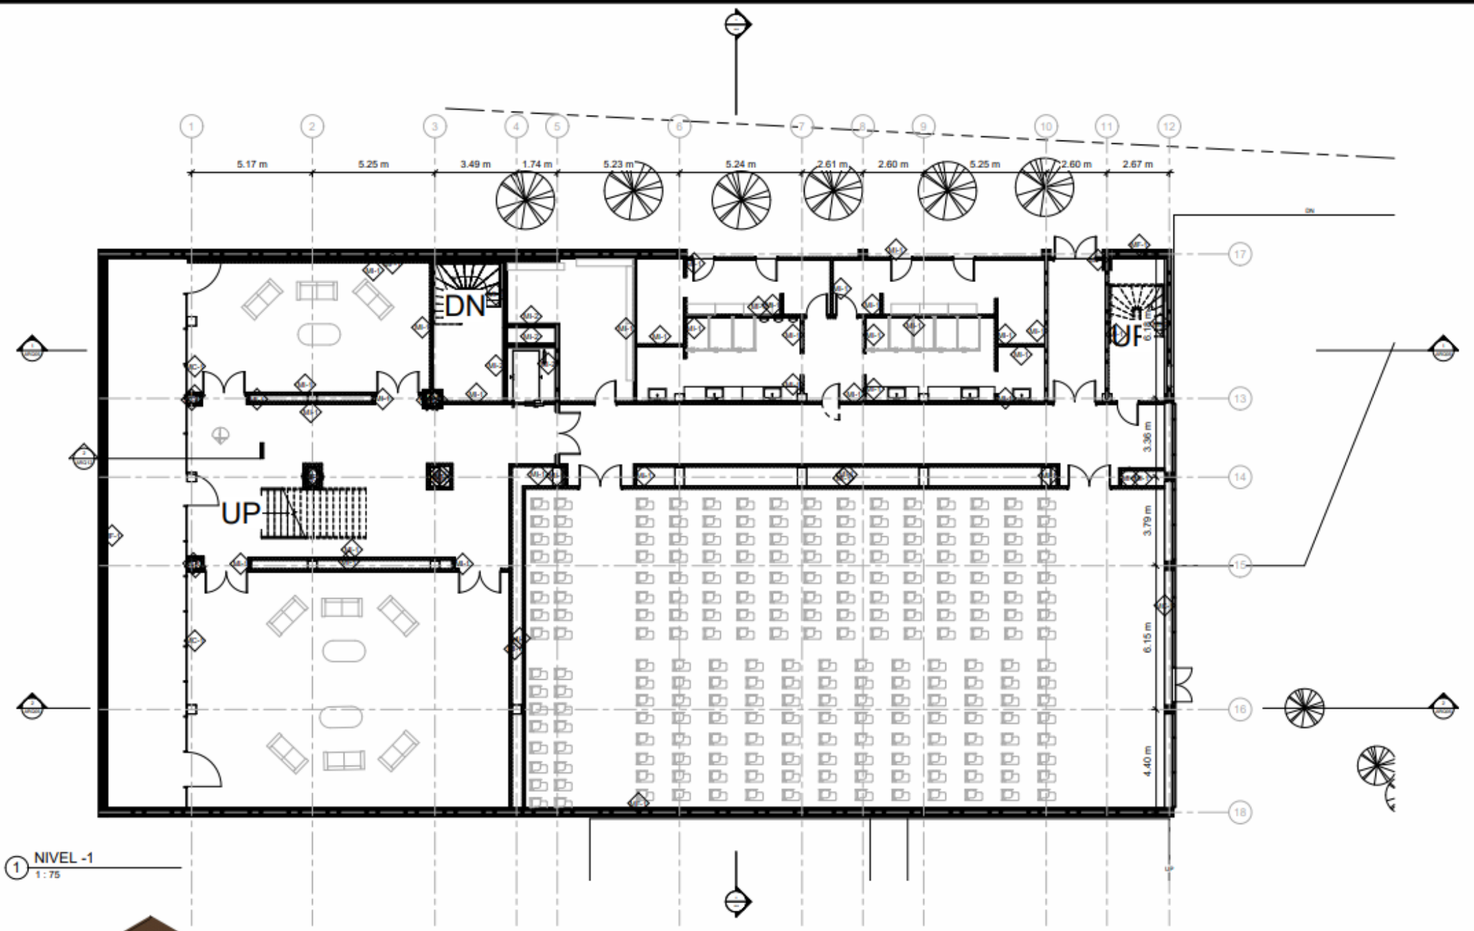

1 NIVEL -1
1 : 75

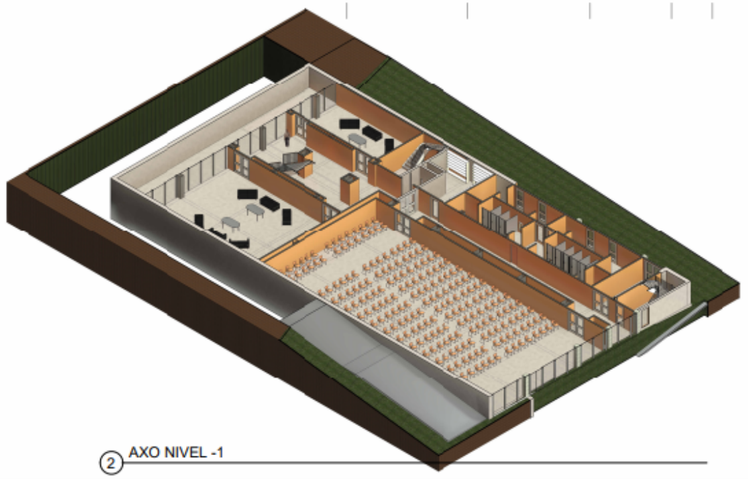

2 AXO NIVEL -1

LISTA DE PLANOS

IPPI	Sheet Name	Sheet Number	Checked By	Drawn By
07/12/23	Sheet	A101	Checker	Author
07/12/23	Sheet	A101	Checker	Author
07/20/23	Sheet	A101	Checker	Author
07/12/23	Sheet	A102	Checker	Author
06/22/23	NIVEL -2	ARQ01	ARQ. Brenda Navarro	Nerom J. Malagón
06/22/23	NIVEL -1	ARQ02	ARQ. Brenda Navarro	Nerom J. Malagón
06/22/23	NIVEL 0	ARQ03	ARQ. Brenda Navarro	Nerom J. Malagón
06/22/23	FACHADA S A	ARQ04	ARQ. Brenda Navarro	Nerom J. Malagón
06/22/23	CORTE 1	ARQ05	ARQ. Brenda Navarro	Nerom J. Malagón
06/22/23	3D	ARQ06	ARQ. Brenda Navarro	Nerom J. Malagón
06/22/23	FACHADA S B	ARQ07	ARQ. Brenda Navarro	Nerom J. Malagón
06/22/23	DETALLE ESCALERA	ARQ08	ARQ. Brenda Navarro	Nerom J. Malagón
06/22/23	EMPLAZAMIENTO	ARQ09	ARQ. Brenda Navarro	Nerom J. Malagón
06/22/23	CUBIERTA	ARQ10	ARQ. Brenda Navarro	Nerom J. Malagón
06/22/23	DETALLE DE FAMILIA	ARQ11	ARQ. Brenda Navarro	Nerom J. Malagón
06/22/23	DETALLE DE FAMILIA NO.2	ARQ11.1	ARQ. Brenda Navarro	Nerom J. Malagón
06/22/23	DETALLE COMPONENTE EN SITIO	ARQ11.2	ARQ. Brenda Navarro	Nerom J. Malagón
06/22/23	CORTE FACHADA 2D Y 3D	ARQ12	ARQ. Brenda Navarro	Nerom J. Malagón
06/22/23	GEOMETRIA EXPLOTADA	ARQ14	ARQ. Brenda Navarro	Nerom J. Malagón



NASKA


Edificio Fabrika

NIVEL -1


NÚMERO DE PROYECTO	0001
FECHA	2023
DIBUJANTE	Nerom J. Malagón
REVISIÓN	ARQ. Brenda Navarro

ARQ02

ESCALA **1 : 75**

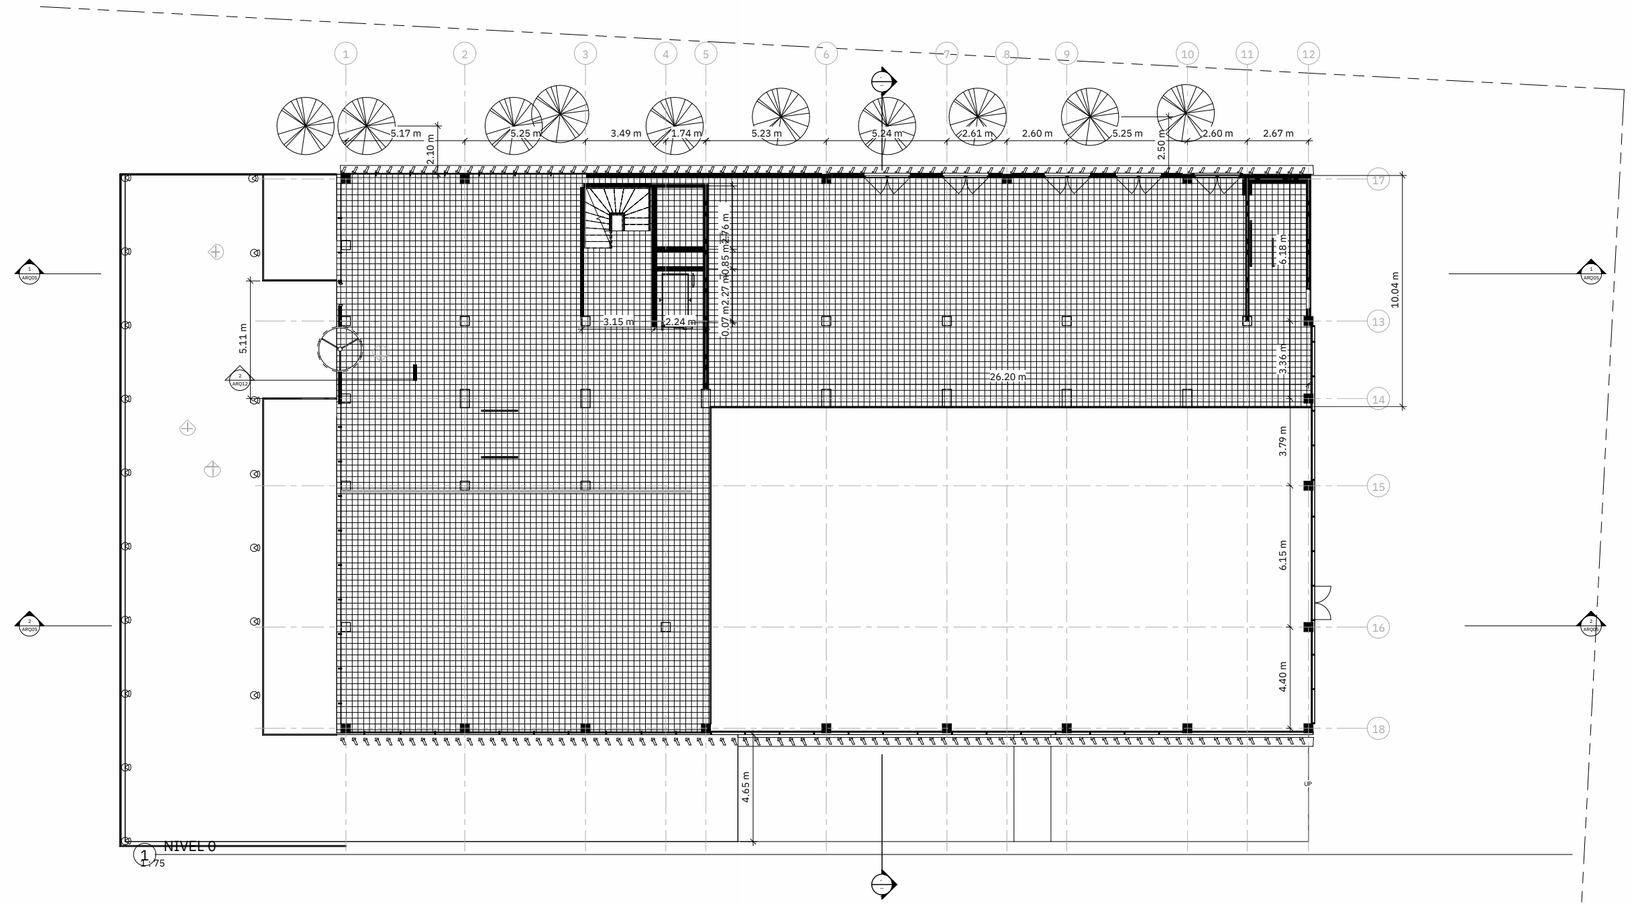

1 NIVEL 0
1:75

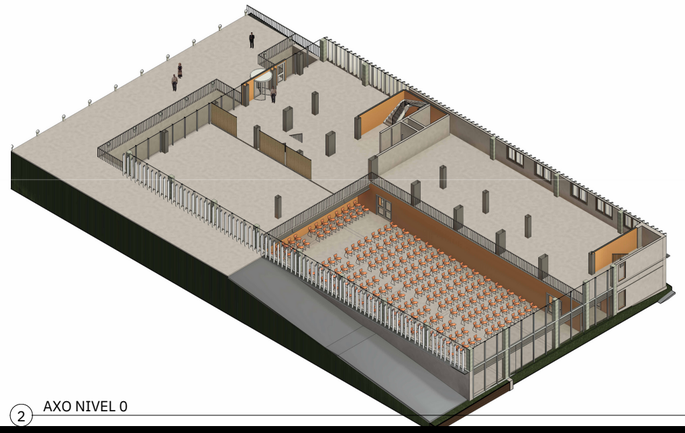

2 AXO NIVEL 0

LISTA DE PLANOS

IPPI	Sheet Name	Sheet Number	Checked By	Drawn By
07/12/23	Sheet	A101	Checker	Author
07/12/23	Sheet	A101	Checker	Author
07/12/23	Sheet	A101	Checker	Author
07/12/23	Sheet	A102	Checker	Author
07/20/23	NIVEL -2	ARQ01	ARQ.Narom J.	Brenda Malagón Navarro
06/22/23	NIVEL -1	ARQ02	ARQ.Narom J.	Brenda Malagón Navarro
06/22/23	NIVEL 0	ARQ03	ARQ.Narom J.	Brenda Malagón Navarro
06/22/23	FACHADA A	ARQ04	S ARQ.Narom J.	Brenda Malagón Navarro
06/22/23	CORTE 1	ARQ05	ARQ.Narom J.	Brenda Malagón Navarro
06/22/23	3D	ARQ06	ARQ.Narom J.	Brenda Malagón Navarro
06/22/23	FACHADA B	ARQ07	S ARQ.Narom J.	Brenda Malagón Navarro
06/22/23	DETALLE ESCALERA	ARQ08	ARQ.Narom J.	Brenda Malagón Navarro
06/22/23	EMPLAZAMIENTO	ARQ09	ARQ.Narom J.	Brenda Malagón Navarro
06/22/23	CUBIERTA	ARQ10	ARQ.Narom J.	Brenda Malagón Navarro
06/22/23	DETALLE DE FAMILIA	ARQ11	ARQ.Narom J.	Brenda Malagón Navarro
06/22/23	DETALLE DE FAMILIA NO.2	ARQ11.1	ARQ.Narom J.	Brenda Malagón Navarro
06/22/23	DETALLE COMPONENTE EN SITIO	ARQ11.2	ARQ.Narom J.	Brenda Malagón Navarro
06/22/23	CORTE FACAHDA 2D Y 3D	ARQ12	ARQ.Narom J.	Brenda Malagón Navarro
06/22/23	GEOMETRIA EXPLOTADA	ARQ14		Brenda Malagón Navarro



NASKA


Edificio Fabrika

NIVEL 0


NÚMERO DE PROYECTO	0001
FECHA	2023
DIBUJANTE	Narom J. Malagón
REVISIÓN	ARQ. Brenda Navarro

ARQ03

ÉSCALA 1 : 75

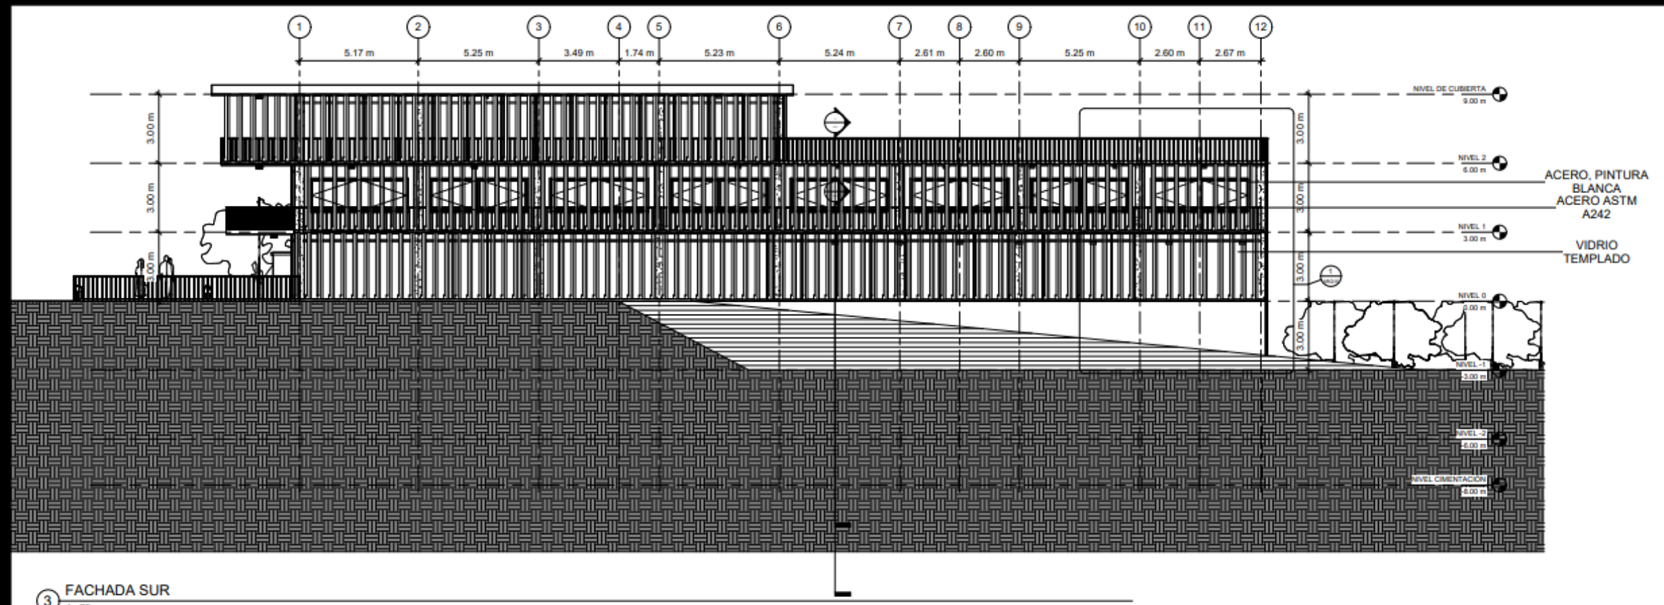

3 FACHADA SUR
1 : 75

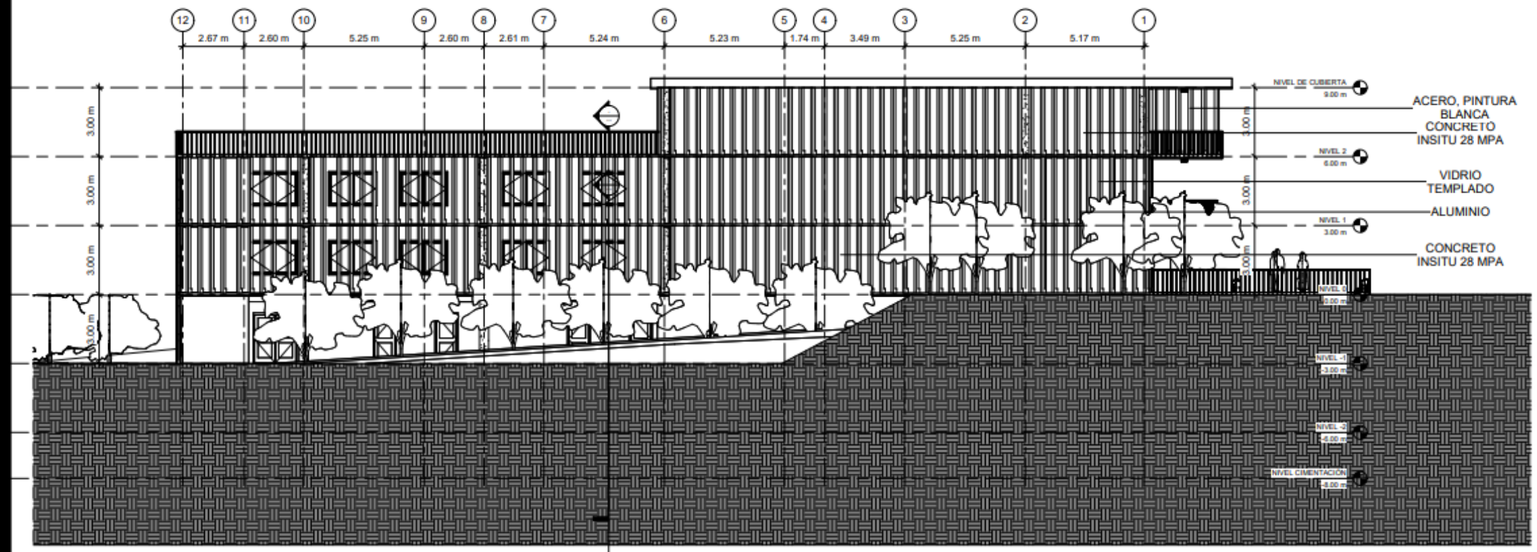

2 FACHADA NORTE
1 : 75

LISTA DE PLANOS

IPPI	Sheet Name	Sheet Number	Checked By	Drawn By
07/12/23	Sheet	A101	Checker	Author
07/12/23	Sheet	A101	Checker	Author
07/20/23	Sheet	A101	Checker	Author
07/12/23	Sheet	A102	Checker	Author
06/22/23	NIVEL -2	ARQ01	ARQ. Brenda Navarro	Narom J. Malagón
06/22/23	NIVEL -1	ARQ02	ARQ. Brenda Navarro	Narom J. Malagón
06/22/23	NIVEL 0	ARQ03	ARQ. Brenda Navarro	Narom J. Malagón
06/22/23	FACHADA S A	ARQ04	ARQ. Brenda Navarro	Narom J. Malagón
06/22/23	CORTE 1	ARQ05	ARQ. Brenda Navarro	Narom J. Malagón
06/22/23	3D	ARQ06	ARQ. Brenda Navarro	Narom J. Malagón
06/22/23	FACHADA S B	ARQ07	ARQ. Brenda Navarro	Narom J. Malagón
06/22/23	DETALLE ESCALERA	ARQ08	ARQ. Brenda Navarro	Narom J. Malagón
06/22/23	EMPLAZAMIENTO	ARQ09	ARQ. Brenda Navarro	Narom J. Malagón
06/22/23	CUBIERTA	ARQ10	ARQ. Brenda Navarro	Narom J. Malagón
06/22/23	DETALLE DE FAMELIA	ARQ11	ARQ. Brenda Navarro	Narom J. Malagón
06/22/23	DETALLE DE FAMELIA NO.2	ARQ11.1	ARQ. Brenda Navarro	Narom J. Malagón
06/22/23	DETALLE COMPONENTE EN SITIO	ARQ11.2	ARQ. Brenda Navarro	Narom J. Malagón
06/22/23	CORTE FACAHDA 2D Y 3D	ARQ12	ARQ. Brenda Navarro	Narom J. Malagón
06/22/23	GEOMETRIA EXPLOTADA	ARQ14	ARQ. Brenda Navarro	Narom J. Malagón



NASKA


Edificio Fabrika

FACHADAS A


NÚMERO DE PROYECTO	0001
FECHA	2023
DIBUJANTE	Narom J. Malagón
REVISIÓN	ARQ. Brenda Navarro

ARQ04

ESCALA **1 : 75**

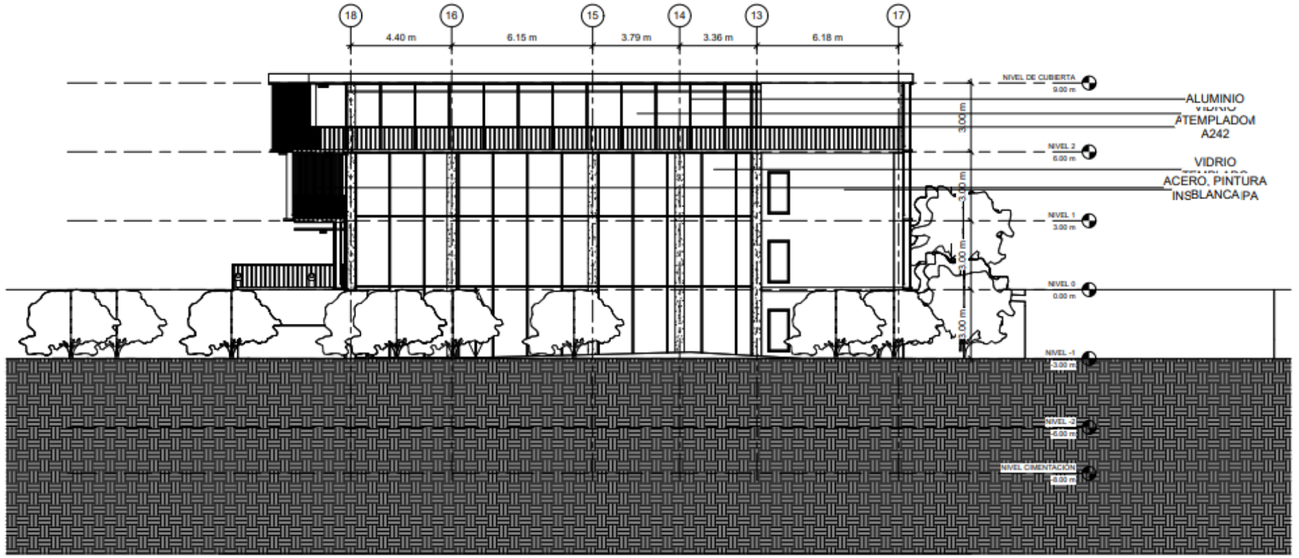

1 FACHADA ESTE
1 : 75

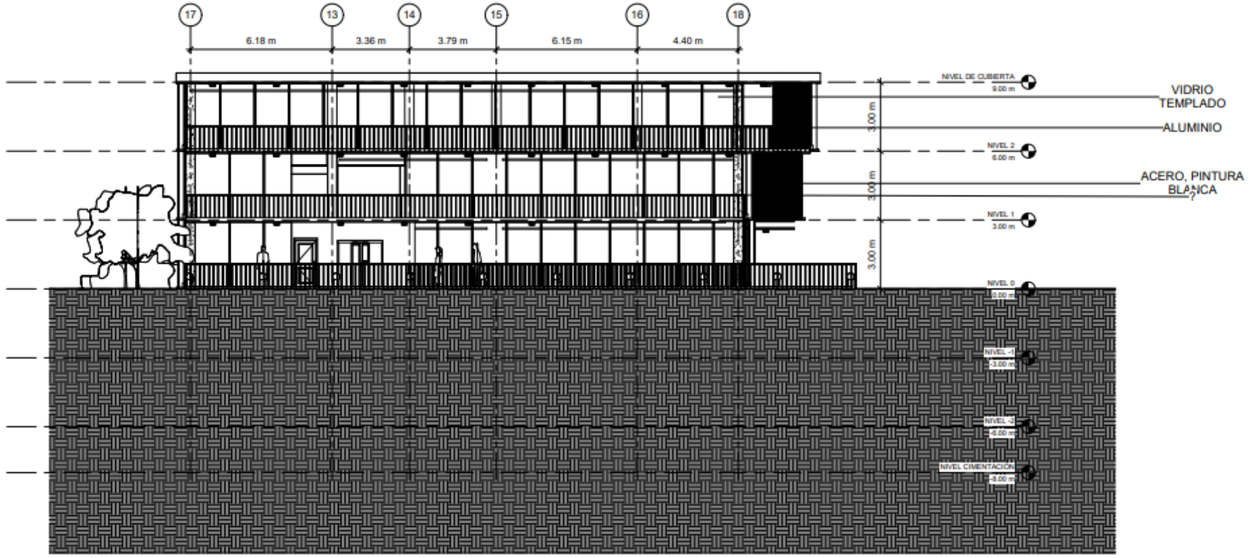

2 FACHADA OESTE
1 : 75

LISTA DE PLANOS

IFPI	Sheet Name	Sheet Number	Checked By	Drawn By
07/12/23	Sheet	A101	Checker	Author
07/12/23	Sheet	A101	Checker	Author
07/20/23	Sheet	A101	Checker	Author
07/12/23	Sheet	A102	Checker	Author
06/22/23	NIVEL -2	ARQ01	ARQ. Brenda Navarro	Naroni J. Malagón
06/22/23	NIVEL -1	ARQ02	ARQ. Brenda Navarro	Naroni J. Malagón
06/22/23	NIVEL 0	ARQ03	ARQ. Brenda Navarro	Naroni J. Malagón
06/22/23	FACHADA S A	ARQ04	ARQ. Brenda Navarro	Naroni J. Malagón
06/22/23	CORTE 1	ARQ05	ARQ. Brenda Navarro	Naroni J. Malagón
06/22/23	3D	ARQ06	ARQ. Brenda Navarro	Naroni J. Malagón
06/22/23	FACHADA S B	ARQ07	ARQ. Brenda Navarro	Naroni J. Malagón
06/22/23	DETALLE ESCALERA	ARQ08	ARQ. Brenda Navarro	Naroni J. Malagón
06/22/23	EMPLAZAMIENTO	ARQ09	ARQ. Brenda Navarro	Naroni J. Malagón
06/22/23	CUBIERTA	ARQ10	ARQ. Brenda Navarro	Naroni J. Malagón
06/22/23	DETALLE DE FAMILIA	ARQ11	ARQ. Brenda Navarro	Naroni J. Malagón
06/22/23	DETALLE DE FAMILIA NO.2	ARQ11.1	ARQ. Brenda Navarro	Naroni J. Malagón
06/22/23	DETALLE COMPONENTE EN SITIO	ARQ11.2	ARQ. Brenda Navarro	Naroni J. Malagón
06/22/23	CORTE FACAHDA ZO Y 3D	ARQ12	ARQ. Brenda Navarro	Naroni J. Malagón
06/22/23	GEOMETRIA EXPLOTADA	ARQ14	ARQ. Brenda Navarro	Naroni J. Malagón



NASKA


Edificio Fabrika

FACHADAS B


NÚMERO DE PROYECTO	0001
FECHA	2023
DIBUJANTE	Naroni J. Malagón
REVISIÓN	ARQ. Brenda Navarro

ARQ07

ESCALA: **1 : 75**

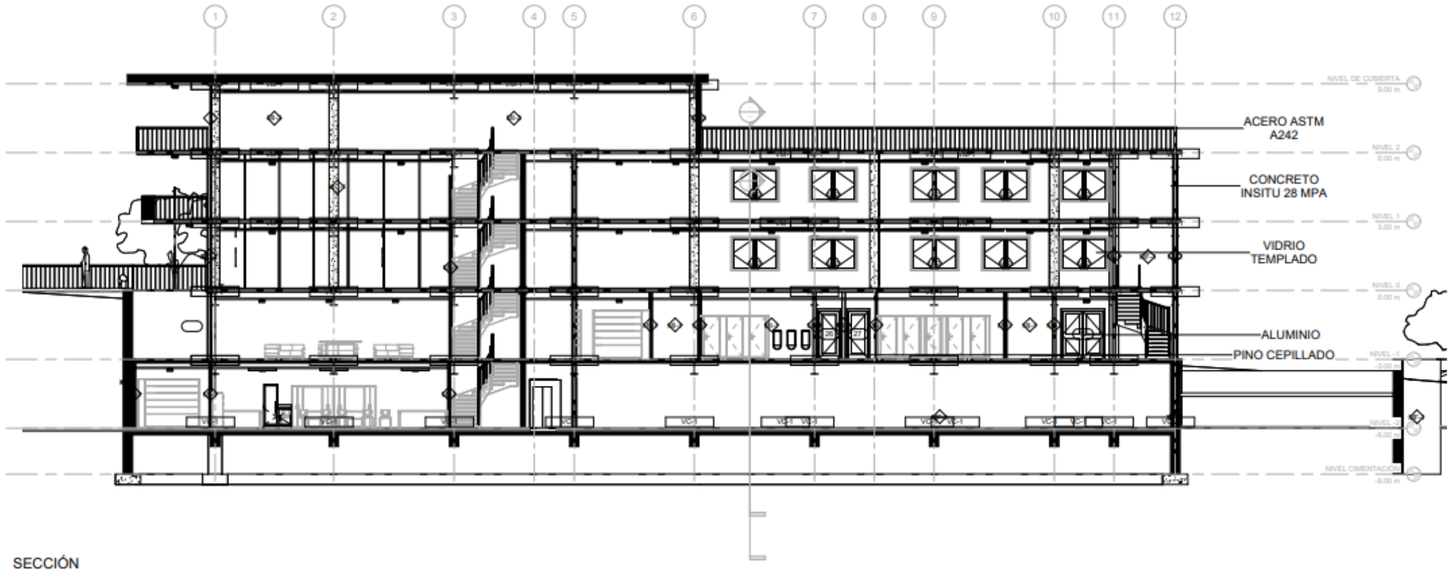

1 SECCIÓN LONGITUDINAL/PUNTO FIJO

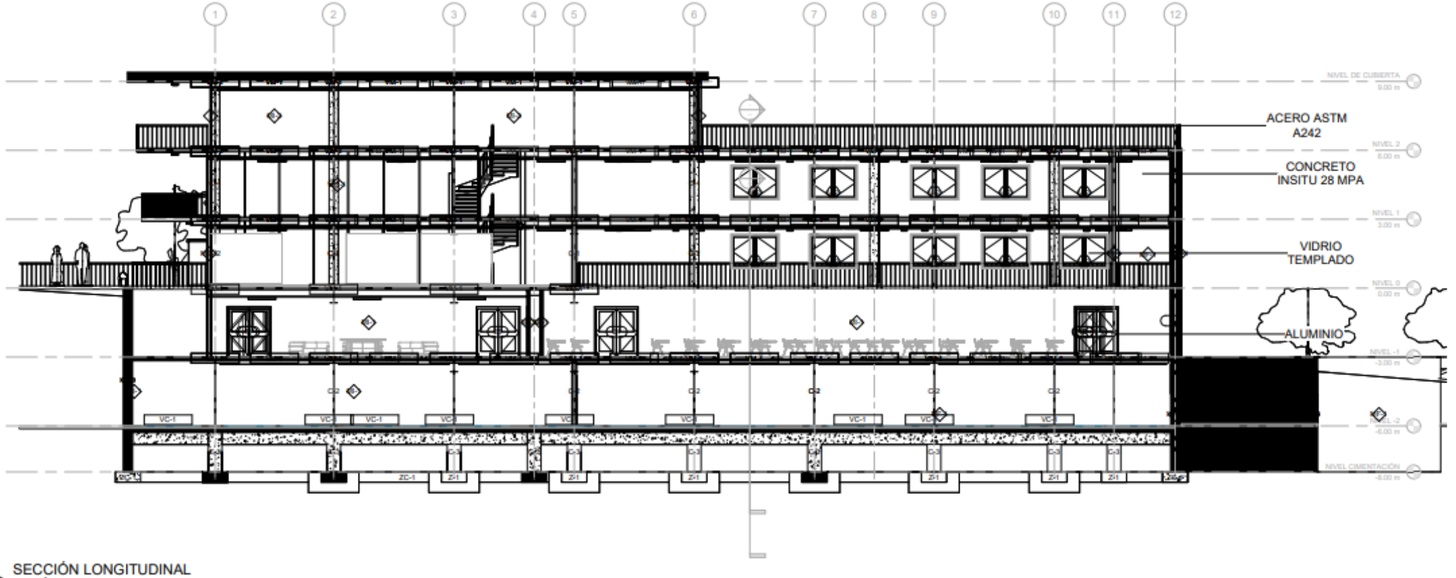

2 SECCIÓN LONGITUDINAL VACÍO INTERIOR
1 : 75

LISTA DE PLANOS

(PP)	Sheet Name	Sheet Number	Checked By	Drawn By
07/12/23	Sheet	A101	Checker	Author
07/12/23	Sheet	A101	Checker	Author
07/20/23	Sheet	A101	Checker	Author
07/12/23	Sheet	A102	Checker	Author
06/22/23	NIVEL -2	ARQ01	ARQ. Brenda Navarro	Narom J. Malagón
06/22/23	NIVEL -1	ARQ02	ARQ. Brenda Navarro	Narom J. Malagón
06/22/23	NIVEL 0	ARQ03	ARQ. Brenda Navarro	Narom J. Malagón
06/22/23	FACHADA S A	ARQ04	ARQ. Brenda Navarro	Narom J. Malagón
06/22/23	CORTE 1	ARQ05	ARQ. Brenda Navarro	Narom J. Malagón
06/22/23	3D	ARQ06	ARQ. Brenda Navarro	Narom J. Malagón
06/22/23	FACHADA S B	ARQ07	ARQ. Brenda Navarro	Narom J. Malagón
06/22/23	DETALLE ESCALERA	ARQ08	ARQ. Brenda Navarro	Narom J. Malagón
06/22/23	EMPLAZAMIENTO	ARQ09	ARQ. Brenda Navarro	Narom J. Malagón
06/22/23	CUBIERTA	ARQ10	ARQ. Brenda Navarro	Narom J. Malagón
06/22/23	DETALLE DE FAMILIA	ARQ11	ARQ. Brenda Navarro	Narom J. Malagón
06/22/23	DETALLE DE FAMILIA NO.2	ARQ11.1	ARQ. Brenda Navarro	Narom J. Malagón
06/22/23	DETALLE COMPONENTE EN SITIO	ARQ11.2	ARQ. Brenda Navarro	Narom J. Malagón
06/22/23	CORTE FACAHDA 2D Y 3D	ARQ12	ARQ. Brenda Navarro	Narom J. Malagón
06/22/23	GEOMETRIA EXPLOTADA	ARQ14	ARQ. Brenda Navarro	Narom J. Malagón



NASKA


Edificio Fabrika

CORTE 1

NÚMERO DE PROYECTO	0001
FECHA	2023
DIBUJANTE	Narom J. Malagón
REVISIÓN	ARQ. Brenda Navarro

ARQ05

ESCALA **1 : 75**

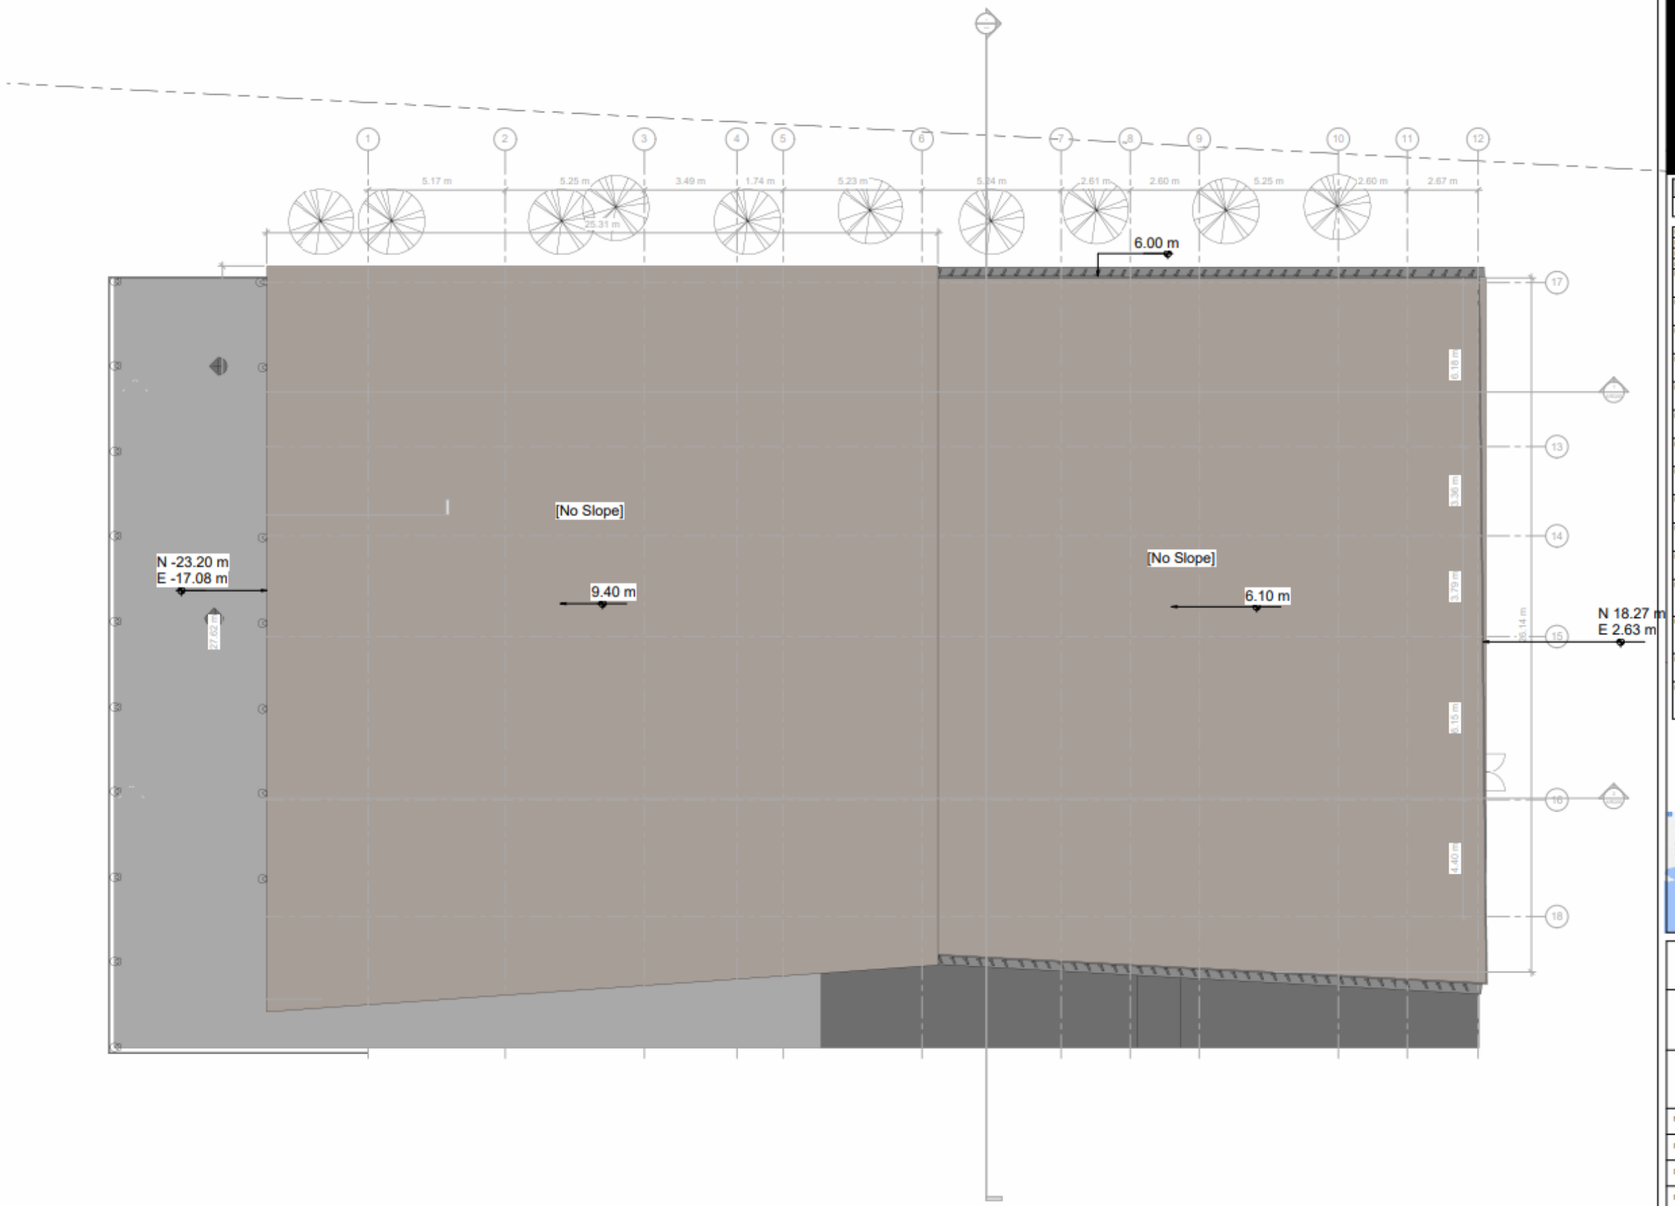

LISTA DE PLANOS

(PP)	Sheet Name	Sheet Number	Checked By	Drawn By
07/12/23	Sheet	A101	Checker	Author
07/12/23	Sheet	A101	Checker	Author
07/20/23	Sheet	A101	Checker	Author
07/12/23	Sheet	A102	Checker	Author
06/22/23	NIVEL -2	ARQ01	ARQ. Brenda Navarro	Narom J. Malagón
06/22/23	NIVEL -1	ARQ02	ARQ. Brenda Navarro	Narom J. Malagón
06/22/23	NIVEL 0	ARQ03	ARQ. Brenda Navarro	Narom J. Malagón
06/22/23	FACHADA S A	ARQ04	ARQ. Brenda Navarro	Narom J. Malagón
06/22/23	CORTE 1	ARQ05	ARQ. Brenda Navarro	Narom J. Malagón
06/22/23	3D	ARQ06	ARQ. Brenda Navarro	Narom J. Malagón
06/22/23	FACHADA S B	ARQ07	ARQ. Brenda Navarro	Narom J. Malagón
06/22/23	DETALLE ESCALERA	ARQ08	ARQ. Brenda Navarro	Narom J. Malagón
06/22/23	EMPLAZAMIENTO	ARQ09	ARQ. Brenda Navarro	Narom J. Malagón
06/22/23	CUBIERTA	ARQ10	ARQ. Brenda Navarro	Narom J. Malagón
06/22/23	DETALLE DE FAMILIA	ARQ11	ARQ. Brenda Navarro	Narom J. Malagón
06/22/23	DETALLE DE FAMILIA NO.2	ARQ11.1	ARQ. Brenda Navarro	Narom J. Malagón
06/22/23	DETALLE COMPONENTE EN SITIO	ARQ11.2	ARQ. Brenda Navarro	Narom J. Malagón
06/22/23	CORTE FACAHDA 2D Y 3D	ARQ12	ARQ. Brenda Navarro	Narom J. Malagón
06/22/23	GEOMETRIA EXPLOTADA	ARQ14	ARQ. Brenda Navarro	Narom J. Malagón



NASKA


Edificio Fabrika

CUBIERTA

NÚMERO DE PROYECTO	0001
FECHA	2023
DIBUJANTE	Narom J. Malagón
REVISIÓN	ARQ. Brenda Navarro

ARQ10

ESCALA **1 : 65**

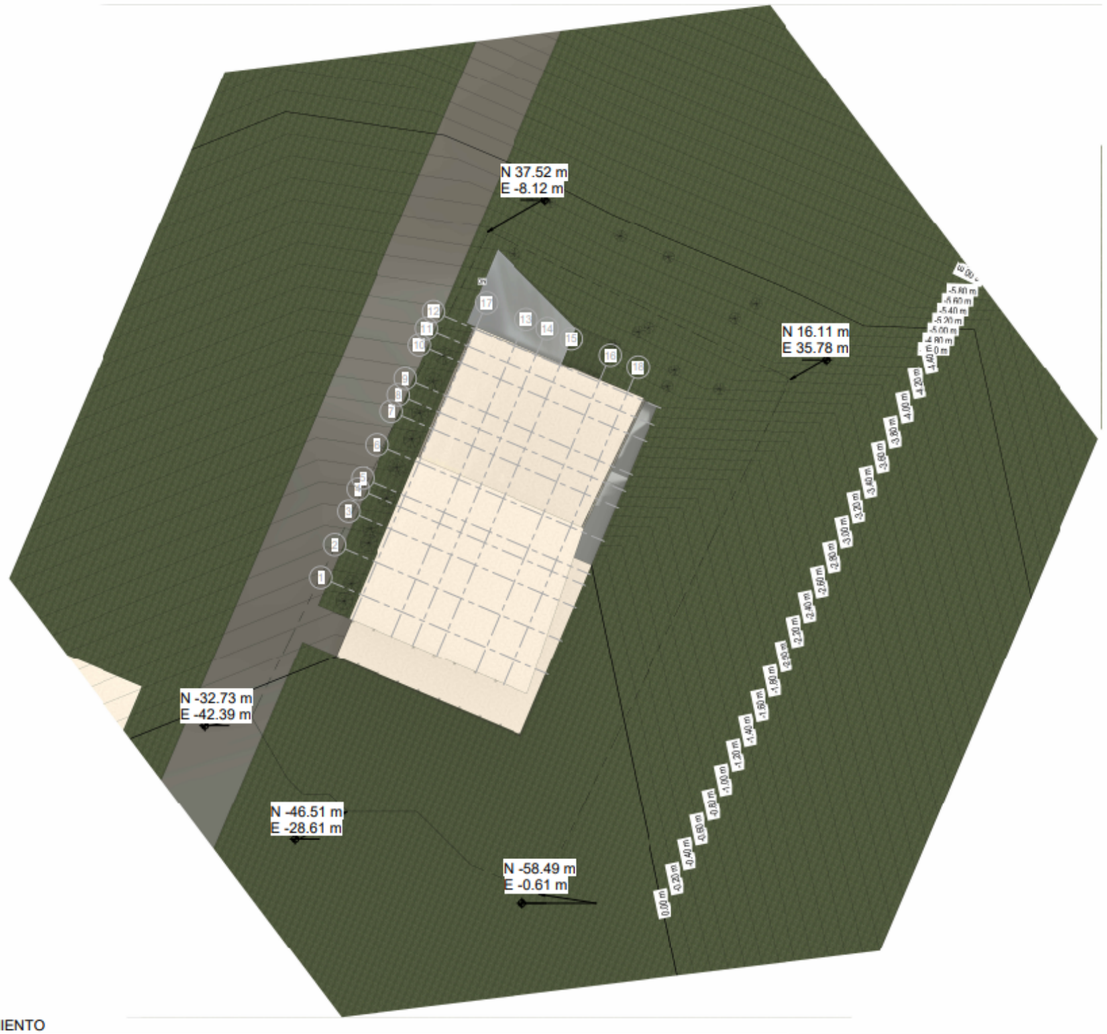

1 EMPLAZAMIENTO
1 : 250

LISTA DE PLANOS

IPPI	Sheet Name	Sheet Number	Checked By	Drawn By
07/12/23	Sheet	A101	Checker	Author
07/12/23	Sheet	A101	Checker	Author
07/20/23	Sheet	A101	Checker	Author
07/12/23	Sheet	A102	Checker	Author
06/22/23	NIVEL -2	ARQ01	ARQ. Brenda Navarro	Narom J. Malagón
06/22/23	NIVEL -1	ARQ02	ARQ. Brenda Navarro	Narom J. Malagón
06/22/23	NIVEL 0	ARQ03	ARQ. Brenda Navarro	Narom J. Malagón
06/22/23	FACHADA S A	ARQ04	ARQ. Brenda Navarro	Narom J. Malagón
06/22/23	CORTE 1	ARQ05	ARQ. Brenda Navarro	Narom J. Malagón
06/22/23	3D	ARQ06	ARQ. Brenda Navarro	Narom J. Malagón
06/22/23	FACHADA S B	ARQ07	ARQ. Brenda Navarro	Narom J. Malagón
06/22/23	DETALLE ESCALERA	ARQ08	ARQ. Brenda Navarro	Narom J. Malagón
06/22/23	EMPLAZAMIENTO	ARQ09	ARQ. Brenda Navarro	Narom J. Malagón
06/22/23	CUBIERTA	ARQ10	ARQ. Brenda Navarro	Narom J. Malagón
06/22/23	DETALLE DE FAMILIA	ARQ11	ARQ. Brenda Navarro	Narom J. Malagón
06/22/23	DETALLE DE FAMILIA NO.2	ARQ11.1	ARQ. Brenda Navarro	Narom J. Malagón
06/22/23	DETALLE COMPONENTE EN SITIO	ARQ11.2	ARQ. Brenda Navarro	Narom J. Malagón
06/22/23	CORTE FACAHDA 2D Y 3D	ARQ12	ARQ. Brenda Navarro	Narom J. Malagón
06/22/23	GEOMETRIA EXPLOTADA	ARQ14	ARQ. Brenda Navarro	Narom J. Malagón



NASKA


Edificio Fabrika

EMPLAZAMIENTO

NÚMERO DE PROYECTO	0001
FECHA	2023
DIBUJANTE	Narom J. Malagón
REVISIÓN	ARQ. Brenda Navarro

ARQ09

ESCALA **1 : 250**

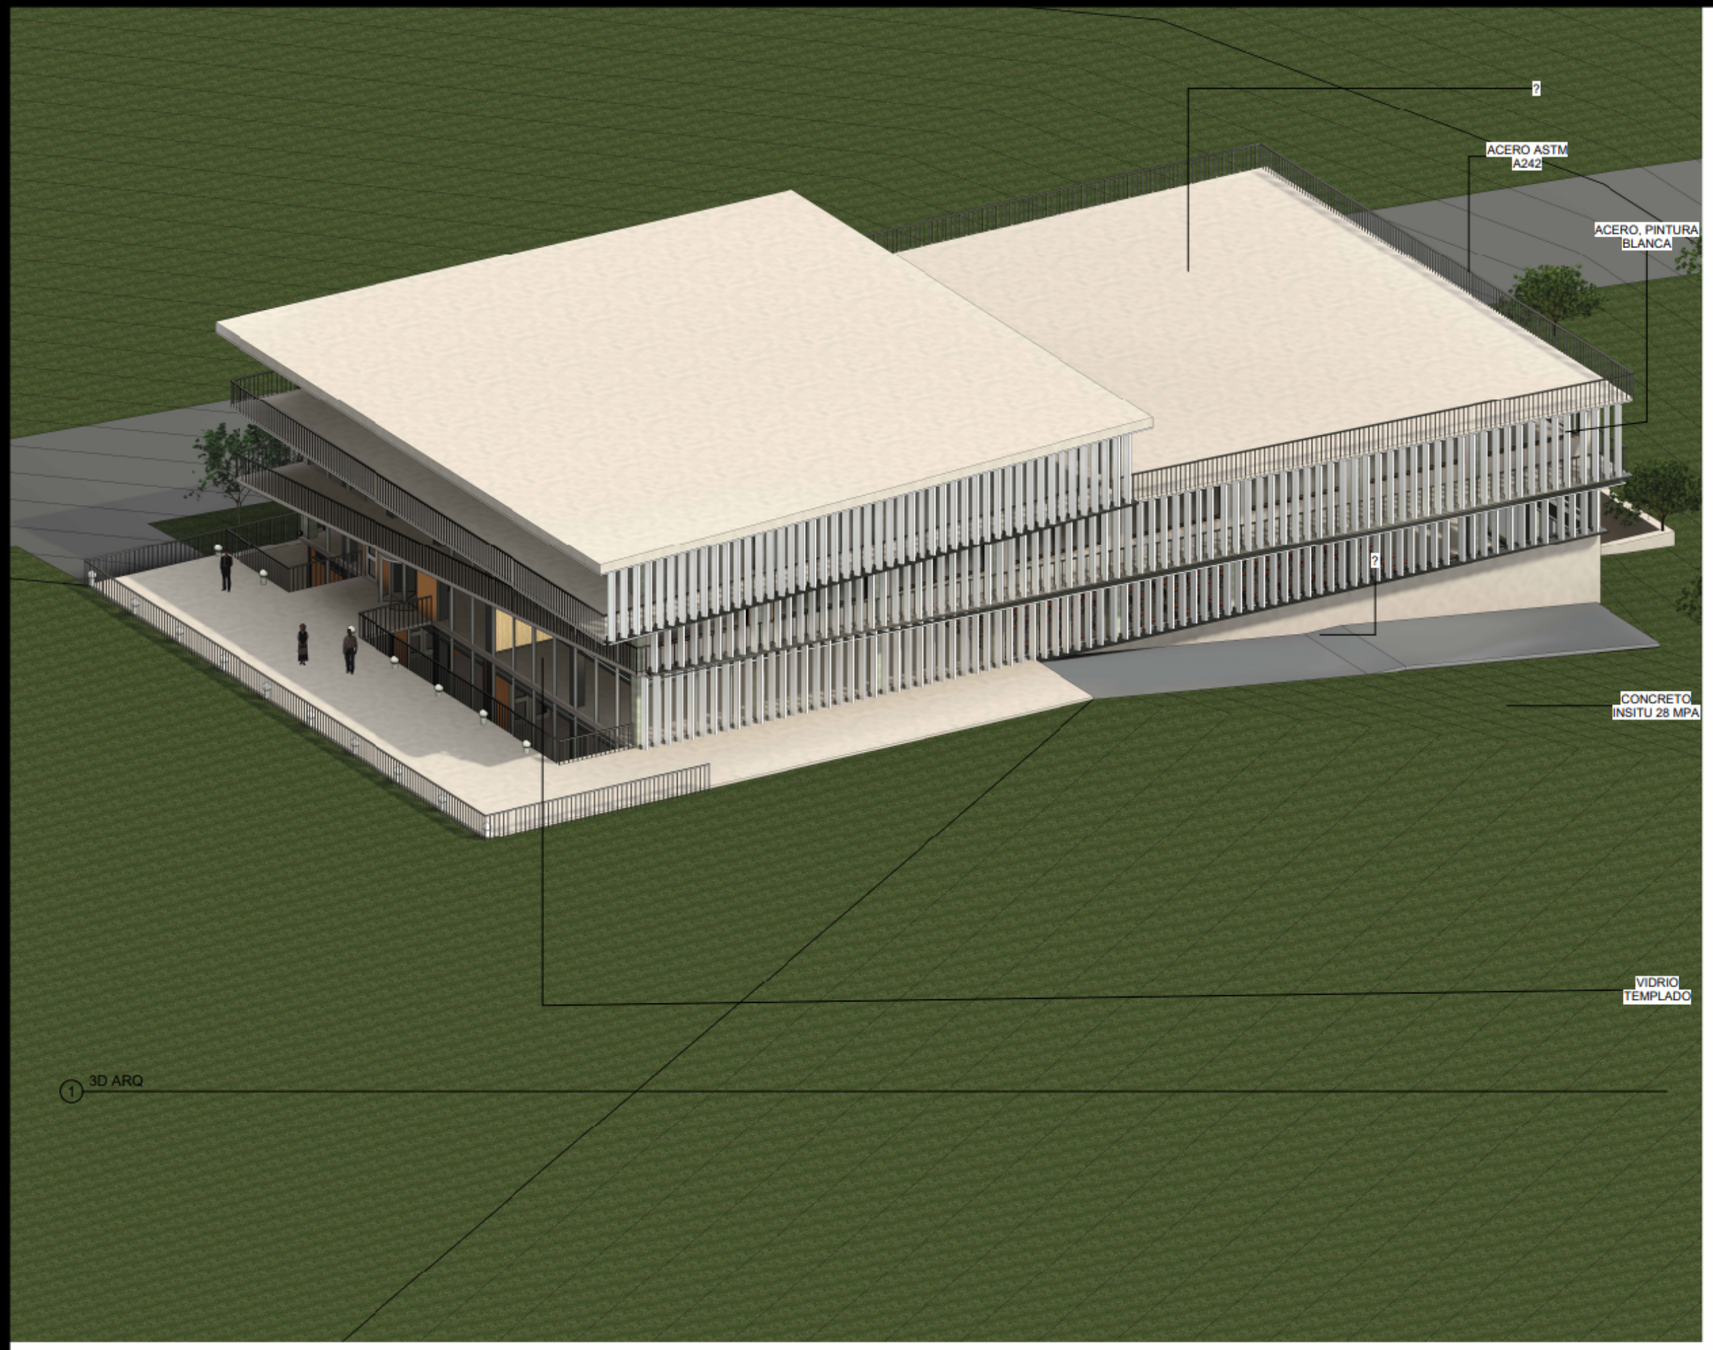

LISTA DE PLANOS

IPPI	Sheet Name	Sheet Number	Checked By	Drawn By
07/12/23	Sheet	A101	Checker	Author
07/12/23	Sheet	A101	Checker	Author
07/20/23	Sheet	A101	Checker	Author
07/12/23	Sheet	A102	Checker	Author
06/22/23	NIVEL -2	ARQ01	ARQ. Brenda Navarro	Narom J. Malagón
06/22/23	NIVEL -1	ARQ02	ARQ. Brenda Navarro	Narom J. Malagón
06/22/23	NIVEL 0	ARQ03	ARQ. Brenda Navarro	Narom J. Malagón
06/22/23	FACHADA S A	ARQ04	ARQ. Brenda Navarro	Narom J. Malagón
06/22/23	CORTE 1	ARQ05	ARQ. Brenda Navarro	Narom J. Malagón
06/22/23	3D	ARQ06	ARQ. Brenda Navarro	Narom J. Malagón
06/22/23	FACHADA S B	ARQ07	ARQ. Brenda Navarro	Narom J. Malagón
06/22/23	DETALLE ESCALERA	ARQ08	ARQ. Brenda Navarro	Narom J. Malagón
06/22/23	EMPLAZAMIENTO	ARQ09	ARQ. Brenda Navarro	Narom J. Malagón
06/22/23	CUBIERTA	ARQ10	ARQ. Brenda Navarro	Narom J. Malagón
06/22/23	DETALLE DE FAMILIA	ARQ11	ARQ. Brenda Navarro	Narom J. Malagón
06/22/23	DETALLE DE FAMILIA NO.2	ARQ11.1	ARQ. Brenda Navarro	Narom J. Malagón
06/22/23	DETALLE COMPONENTE EN SITIO	ARQ11.2	ARQ. Brenda Navarro	Narom J. Malagón
06/22/23	CORTE FACAHDA 2D Y 3D	ARQ12	ARQ. Brenda Navarro	Narom J. Malagón
06/22/23	GEOMETRIA EXPLOTADA	ARQ14	ARQ. Brenda Navarro	Narom J. Malagón



NASKA


Edificio Fabrika

3D


NÚMERO DE PROYECTO	0001
FECHA	2023
DIBUJANTE	Narom J. Malagón
REVISIÓN	ARQ. Brenda Navarro


ARQ06

ESCALA

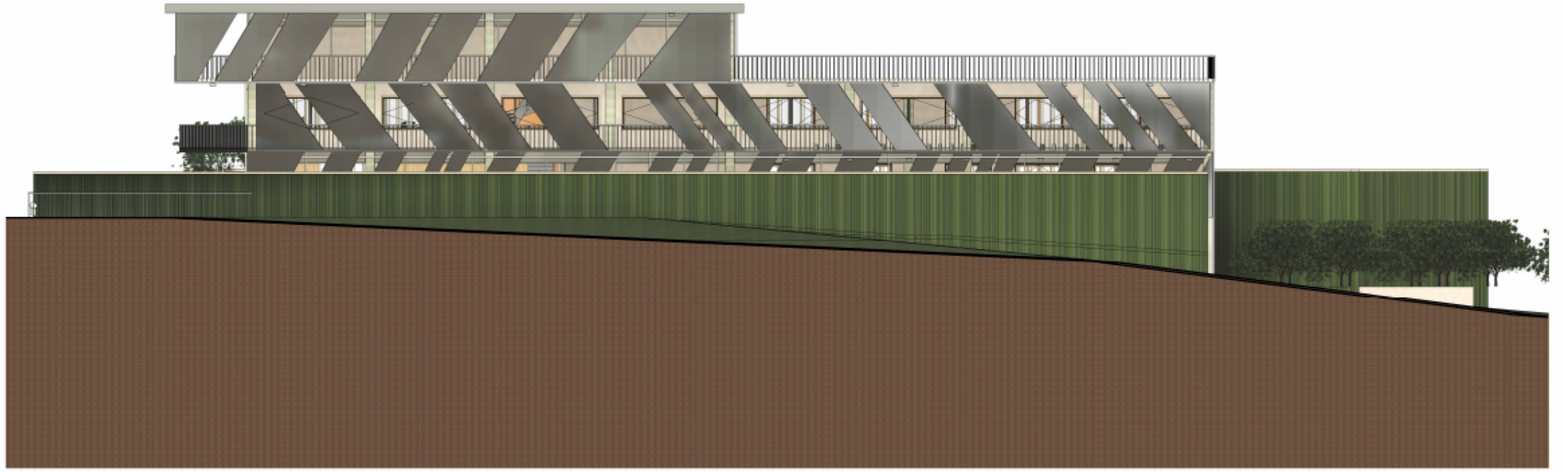

2 FACAHDA 1
1 : 75

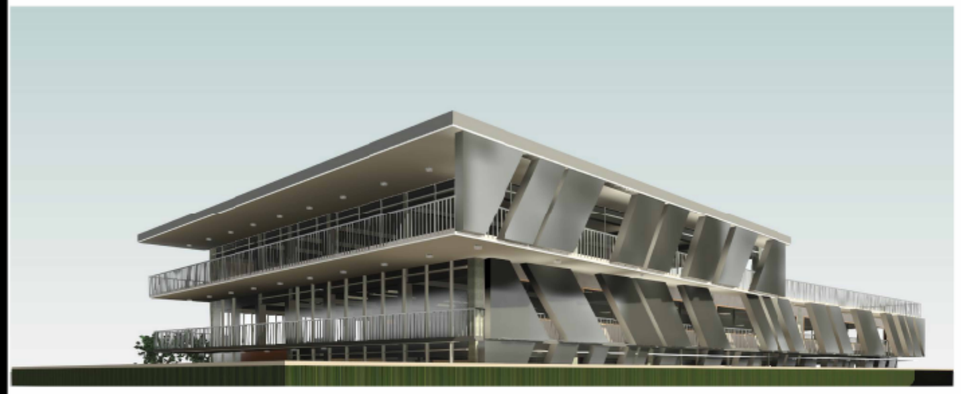

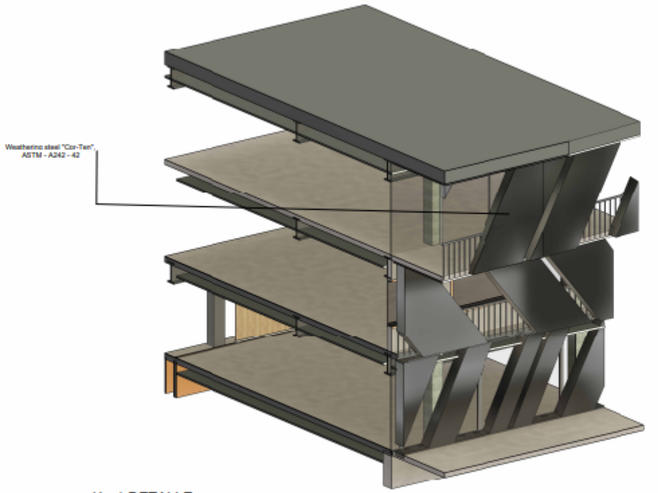

1 opción 1 DETALLE

LISTA DE PLANOS

NOMINRE	NUMERO DE HOJA	DIBUJADO POR	REVISADO POR
OPCIONES DE DISEÑO 1	OP 01	Nerom J. Malagón	Brenda navarro
OPCIONES DE DISEÑO 3	OP 03	Nerom J. Malagón	Brenda navarro
OPCIONES DE DISEÑO 2	OP 02	Nerom J. Malagón	Brenda navarro



NASKA

EDIFICO FABRIKA

OPCIONES DE DISEÑO 1


NÚMERO DE PROYECTO	0001
FECHA	Issue Date
DIBUJANTE	Nerom J. Malagón
REVISIÓN	Brenda navarro


OP 01

ESCALA **1 : 75**



1 FACAHDA 3
1 : 75

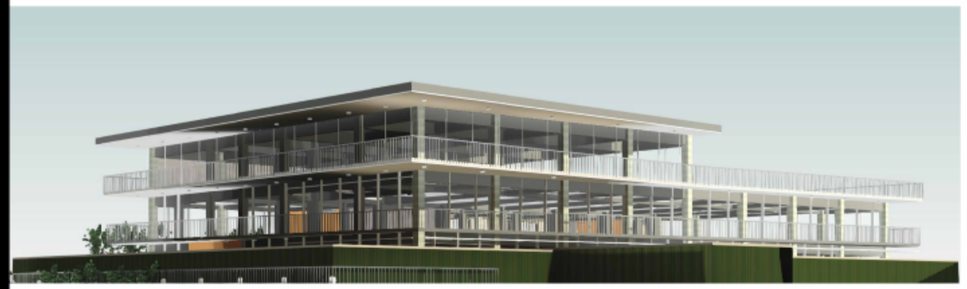

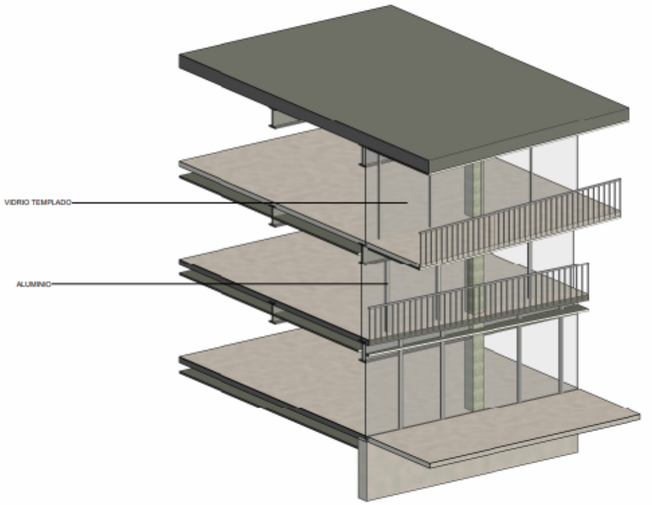

2 opción 3 DETALLE

LISTA DE PLANOS			
NOMINRE	NÚMERO DE HOJA	DIBUJADO POR	REVISADO POR
OPCIONES DE DISEÑO 1	OP 01	Narom J. Malagón	Brenda navarro
OPCIONES DE DISEÑO 3	OP 03	Narom J. Malagón	Brenda navarro
OPCIONES DE DISEÑO 2	OP 02	Narom J. Malagón	Brenda navarro



NASKA


EDIFICO FABRIKA

OPCIONES DE DISEÑO 2


NÚMERO DE PROYECTO	0001
FECHA	Issue Date
DIBUJANTE	Narom J. Malagón
REVISIÓN	Brenda navarro


OP 02

ESCALA **1 : 75**

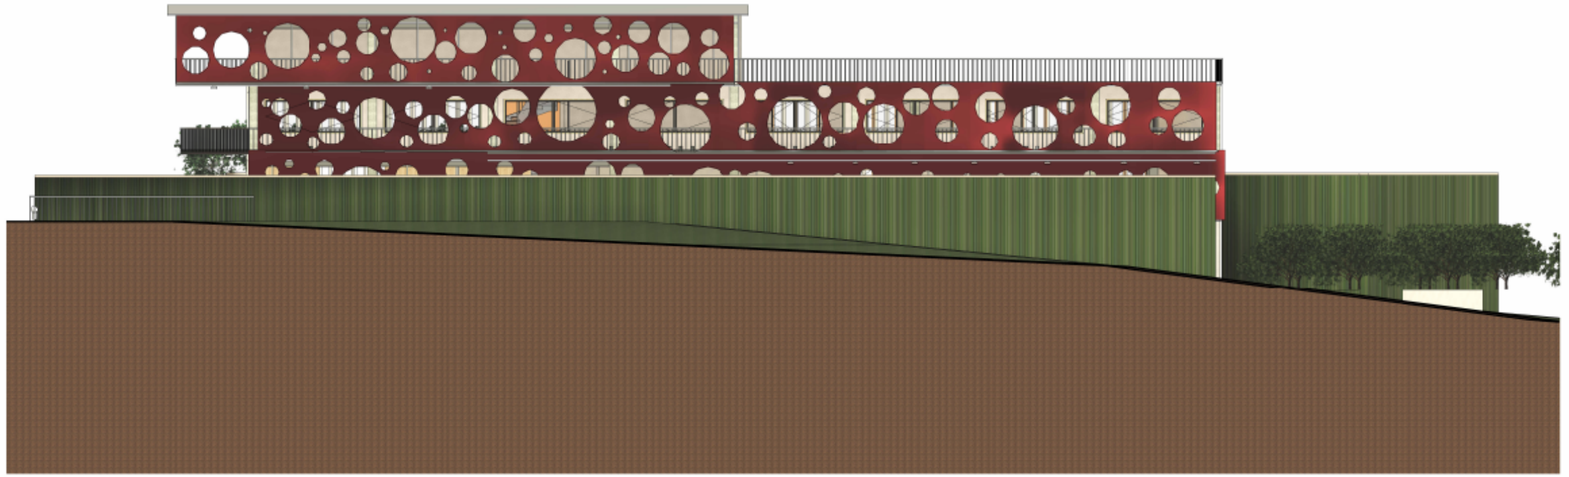

1 FACHADA 2
1 : 75

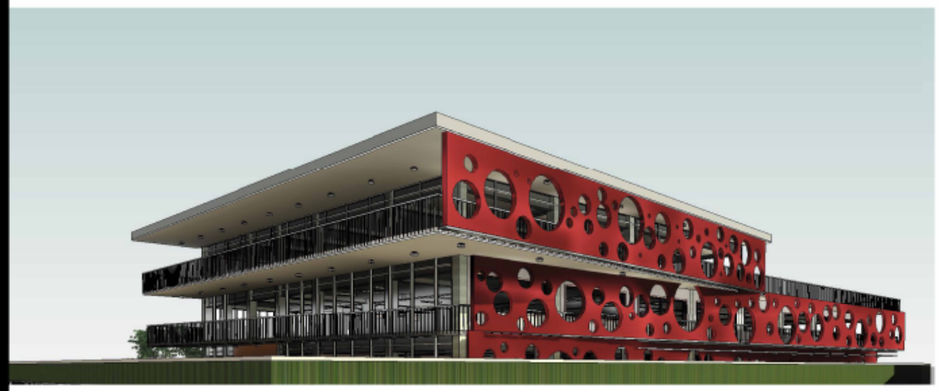

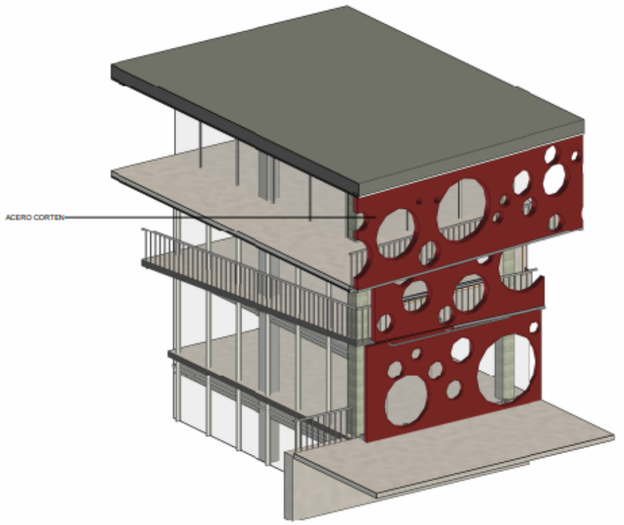

2 opción 2 DETALLE

LISTA DE PLANOS

NOMINRE	NÚMERO DE HOJA	DIBUJADO POR	REVISADO POR
OPCIONES DE DISEÑO 1	OP 01	Narom J. Malagón	Brenda navarro
OPCIONES DE DISEÑO 3	OP 03	Narom J. Malagón	Brenda navarro
OPCIONES DE DISEÑO 2	OP 02	Narom J. Malagón	Brenda navarro



NASKA

EDIFICO FABRIKA


OPCIONES DE DISEÑO 3

NÚMERO DE PROYECTO	0001
FECHA	Issue Date
DIBUJANTE	Narom J. Malagón
REVISIÓN	Brenda navarro


OP 03

ESCALA **1 : 75**

DETALLES

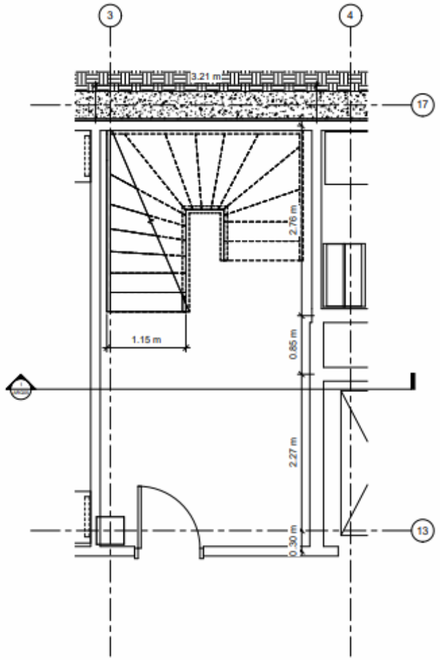

1 PUNTO FIJO DETALLE
1 : 25

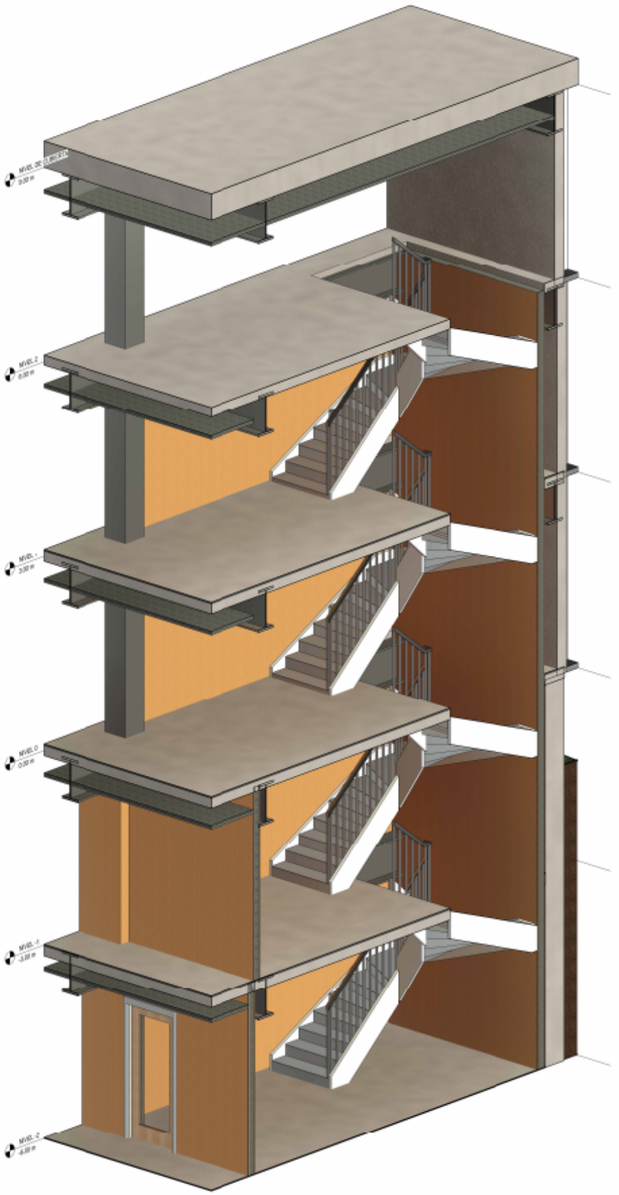

2 AXO ESCALERA

LISTA DE PLANOS

IPP	Sheet Name	Sheet Number	Checked By	Drawn By
07/12/23	Sheet	A101	Checker	Author
07/12/23	Sheet	A101	Checker	Author
07/20/23	Sheet	A101	Checker	Author
07/12/23	Sheet	A102	Checker	Author
06/22/23	NIVEL -2	ARQ01	ARQ. Brenda Navarro	Narom J. Malagón
06/22/23	NIVEL -1	ARQ02	ARQ. Brenda Navarro	Narom J. Malagón
06/22/23	NIVEL 0	ARQ03	ARQ. Brenda Navarro	Narom J. Malagón
06/22/23	FACHADAS A	ARQ04	ARQ. Brenda Navarro	Narom J. Malagón
06/22/23	CORTE 1	ARQ05	ARQ. Brenda Navarro	Narom J. Malagón
06/22/23	3D	ARQ06	ARQ. Brenda Navarro	Narom J. Malagón
06/22/23	FACHADAS B	ARQ07	ARQ. Brenda Navarro	Narom J. Malagón
06/22/23	DETALLE ESCALERA	ARQ08	ARQ. Brenda Navarro	Narom J. Malagón
06/22/23	EMPLAZAMIENTO	ARQ09	ARQ. Brenda Navarro	Narom J. Malagón
06/22/23	CUBIERTA	ARQ10	ARQ. Brenda Navarro	Narom J. Malagón
06/22/23	DETALLE DE FAMILIA	ARQ11	ARQ. Brenda Navarro	Narom J. Malagón
06/22/23	DETALLE DE FAMILIA NO.2	ARQ11.1	ARQ. Brenda Navarro	Narom J. Malagón
06/22/23	DETALLE COMPONENTE EN SITIO	ARQ11.2	ARQ. Brenda Navarro	Narom J. Malagón
06/22/23	CORTE FACAHDA 2D Y 3D	ARQ12	ARQ. Brenda Navarro	Narom J. Malagón
06/22/23	GEOMETRIA EXPLOTADA	ARQ14	ARQ. Brenda Navarro	Narom J. Malagón



NASKA


Edificio Fabrika

DETALLE ESCALERA


NÚMERO DE PROYECTO	0001
FECHA	2023
DIBUJANTE	Narom J. Malagón
REVISIÓN	ARQ. Brenda Navarro

ARQ08

ESCALA **1 : 25**

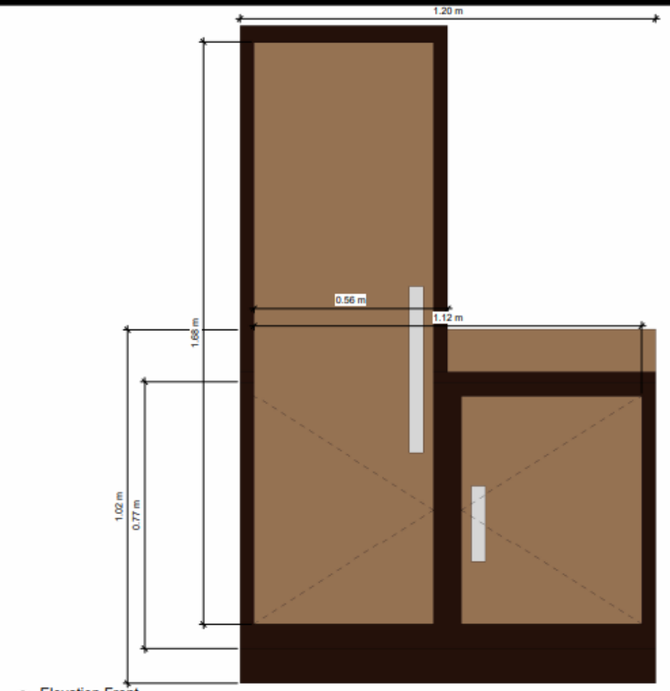

2 Elevation Front
1 : 5

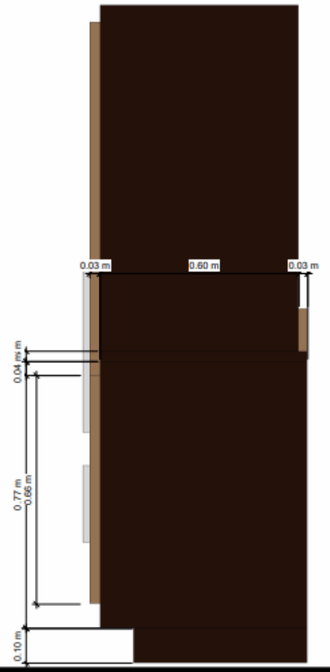

Elevation Right



1 3D Ortho



LISTA DE PLANOS

SYM	NOMBRE DE MATERIAL Name	Number	CANTIDAD Checked By	Drawn By
	ALUMINIO		0.00 m²	
07/12/23	LAMINADO FLOR MORADA	ARQ13	Checker	Author
07/12/23	MADERA RECUBIERTA BLANCA	ARQ14	Checker	Author
07/12/23	Sheet	A101	Checker	Author
07/12/23	Sheet	A102	Checker	Author
06/22/23	NIVEL -2	ARQ01	ARQ. Brenda Navarro	Narom J. Malagón
06/22/23	NIVEL -1	ARQ02	ARQ. Brenda Navarro	Narom J. Malagón
06/22/23	NIVEL 0	ARQ03	ARQ. Brenda Navarro	Narom J. Malagón
06/22/23	FACHADA S A	ARQ04	ARQ. Brenda Navarro	Narom J. Malagón
06/22/23	CORTE 1	ARQ05	ARQ. Brenda Navarro	Narom J. Malagón
06/22/23	3D	ARQ06	ARQ. Brenda Navarro	Narom J. Malagón
06/22/23	FACHADA S B	ARQ07	ARQ. Brenda Navarro	Narom J. Malagón
06/22/23	DETALLE ESCALERA	ARQ08	ARQ. Brenda Navarro	Narom J. Malagón
06/22/23	EMPLAZAMIENTO	ARQ09	ARQ. Brenda Navarro	Narom J. Malagón
06/22/23	CUBIERTA	ARQ10	ARQ. Brenda Navarro	Narom J. Malagón
06/22/23	DETALLE DE FAMILIA	ARQ11	ARQ. Brenda Navarro	Narom J. Malagón
06/22/23	DETALLE DE FAMILIA NO 2	ARQ11.1	ARQ. Brenda Navarro	Narom J. Malagón
06/22/23	DETALLE COMPONENTE EN SITIO	ARQ11.2	ARQ. Brenda Navarro	Narom J. Malagón
06/22/23	CORTE FACAHDA 2D Y 3D	ARQ12	ARQ. Brenda Navarro	Narom J. Malagón
06/22/23	GEOMETRIA EXPLOTADA	ARQ14	ARQ. Brenda Navarro	Narom J. Malagón



NASKA


Edificio Fabrika

DETALLE DE FAMILIA


NÚMERO DE PROYECTO	0001
FECHA	2023
DIBUJANTE	Narom J. Malagón
REVISIÓN	ARQ. Brenda Navarro

ARQ11


ESCALA **1 : 5**

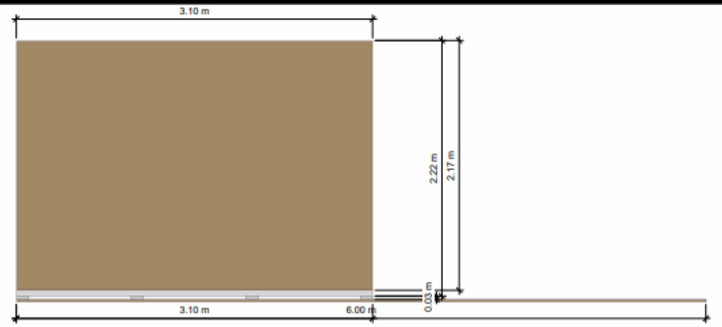


2 Elevation Front
1 : 15

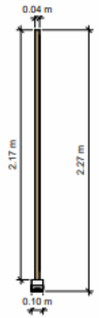

3 Elevation Right
1 : 15

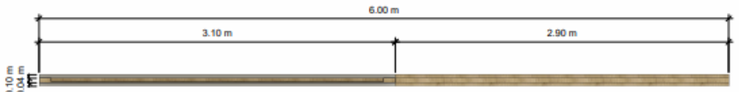

4 Plan Detail
1 : 15

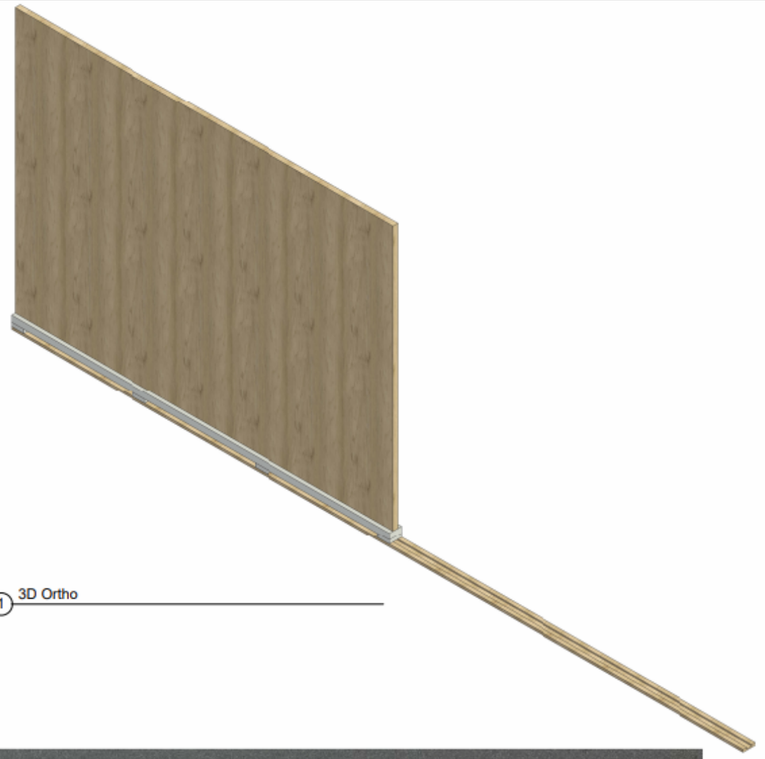

1 3D Ortho



LISTA DE PLANOS

IPPI	Sheet Name	Sheet Number	Checked By	Drawn By
07/12/23	Sheet	A101	Checker	Author
07/12/23	Sheet	A101	Checker	Author
07/20/23	Sheet	A101	Checker	Author
07/12/23	Sheet	A102	Checker	Author
06/22/23	NIVEL -2	ARQ01	ARQ. Brenda Navarro	Narom J. Malagón
06/22/23	NIVEL -1	ARQ02	ARQ. Brenda Navarro	Narom J. Malagón
06/22/23	NIVEL 0	ARQ03	ARQ. Brenda Navarro	Narom J. Malagón
06/22/23	FACHADA S A	ARQ04	ARQ. Brenda Navarro	Narom J. Malagón
06/22/23	CORTE 1	ARQ05	ARQ. Brenda Navarro	Narom J. Malagón
06/22/23	3D	ARQ06	ARQ. Brenda Navarro	Narom J. Malagón
06/22/23	FACHADA S B	ARQ07	ARQ. Brenda Navarro	Narom J. Malagón
06/22/23	DETALLE ESCALERA	ARQ08	ARQ. Brenda Navarro	Narom J. Malagón
06/22/23	EMPLAZAMIENTO	ARQ09	ARQ. Brenda Navarro	Narom J. Malagón
06/22/23	CUBIERTA	ARQ10	ARQ. Brenda Navarro	Narom J. Malagón
06/22/23	DETALLE DE FAMILIA	ARQ11	ARQ. Brenda Navarro	Narom J. Malagón
06/22/23	DETALLE DE FAMILIA NO.2	ARQ11.1	ARQ. Brenda Navarro	Narom J. Malagón
06/22/23	DETALLE COMPONENTE EN SITIO	ARQ11.2	ARQ. Brenda Navarro	Narom J. Malagón
06/22/23	CORTE FACAHDA 2D Y 3D	ARQ12	ARQ. Brenda Navarro	Narom J. Malagón
06/22/23	GEOMETRIA EXPLOTADA	ARQ14	ARQ. Brenda Navarro	Narom J. Malagón



NASKA


Edificio Fabrika

DETALLE DE FAMILIA NO.2


NÚMERO DE PROYECTO	0001
FECHA	2023
DIBUJANTE	Narom J. Malagón
REVISIÓN	ARQ. Brenda Navarro

ARQ11.1


ESCALA **1 : 15**

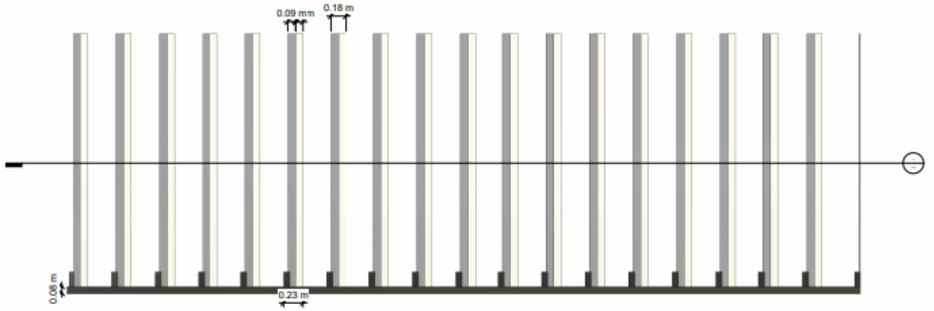

2 Elevation Front
1 : 20

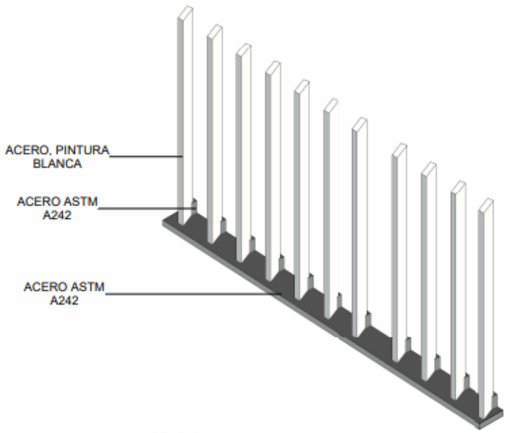

1 3D Ortho

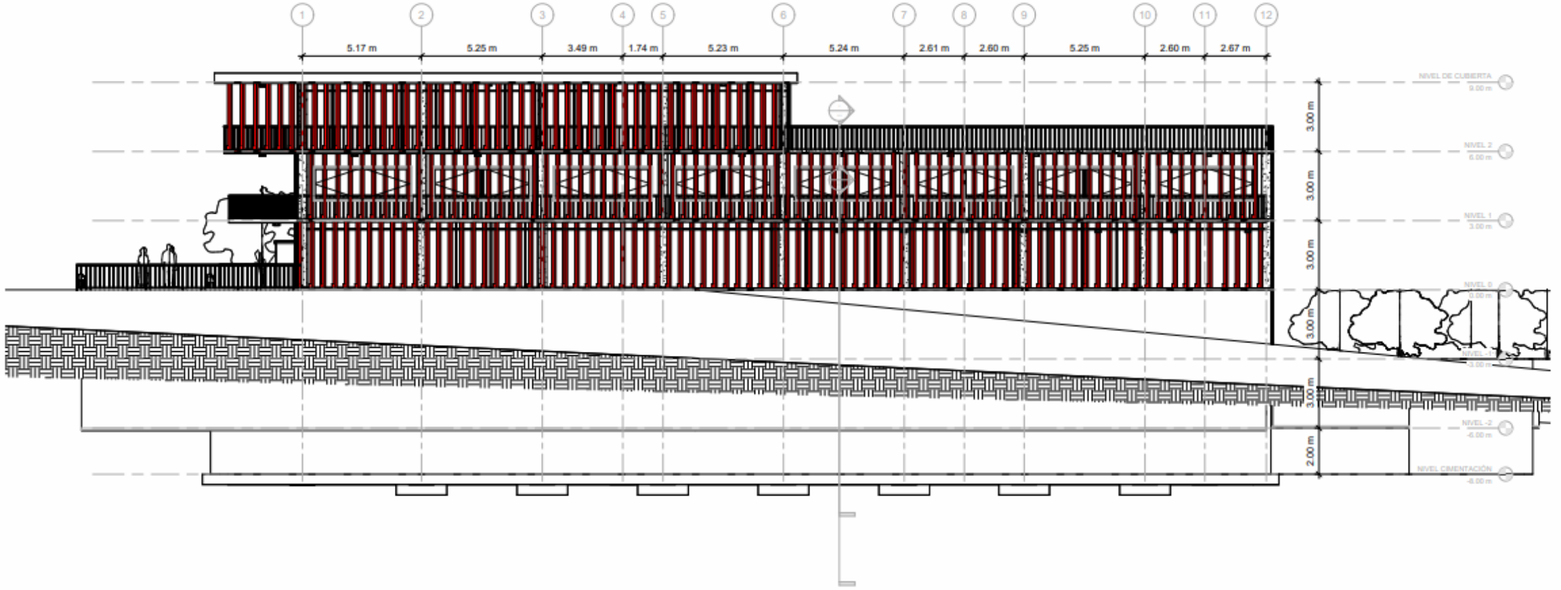

3 FACHADA SUR Copy 2
1 : 75

Material Takeoff	
Material: Name	Material: Volume
ACERO ASTM A242	1.64 m³
ACERO, PINTURA BLANCA	5.05 m³



NASKA


Edificio Fabrika

DETALLE COMPONENTE EN SITIO


NÚMERO DE PROYECTO	0001
FECHA	2023
DIBUJANTE	Naroni J. Malagón.
REVISIÓN	ARQ. Brenda Navarro

ARQ11.2

ESCALA: As indicated

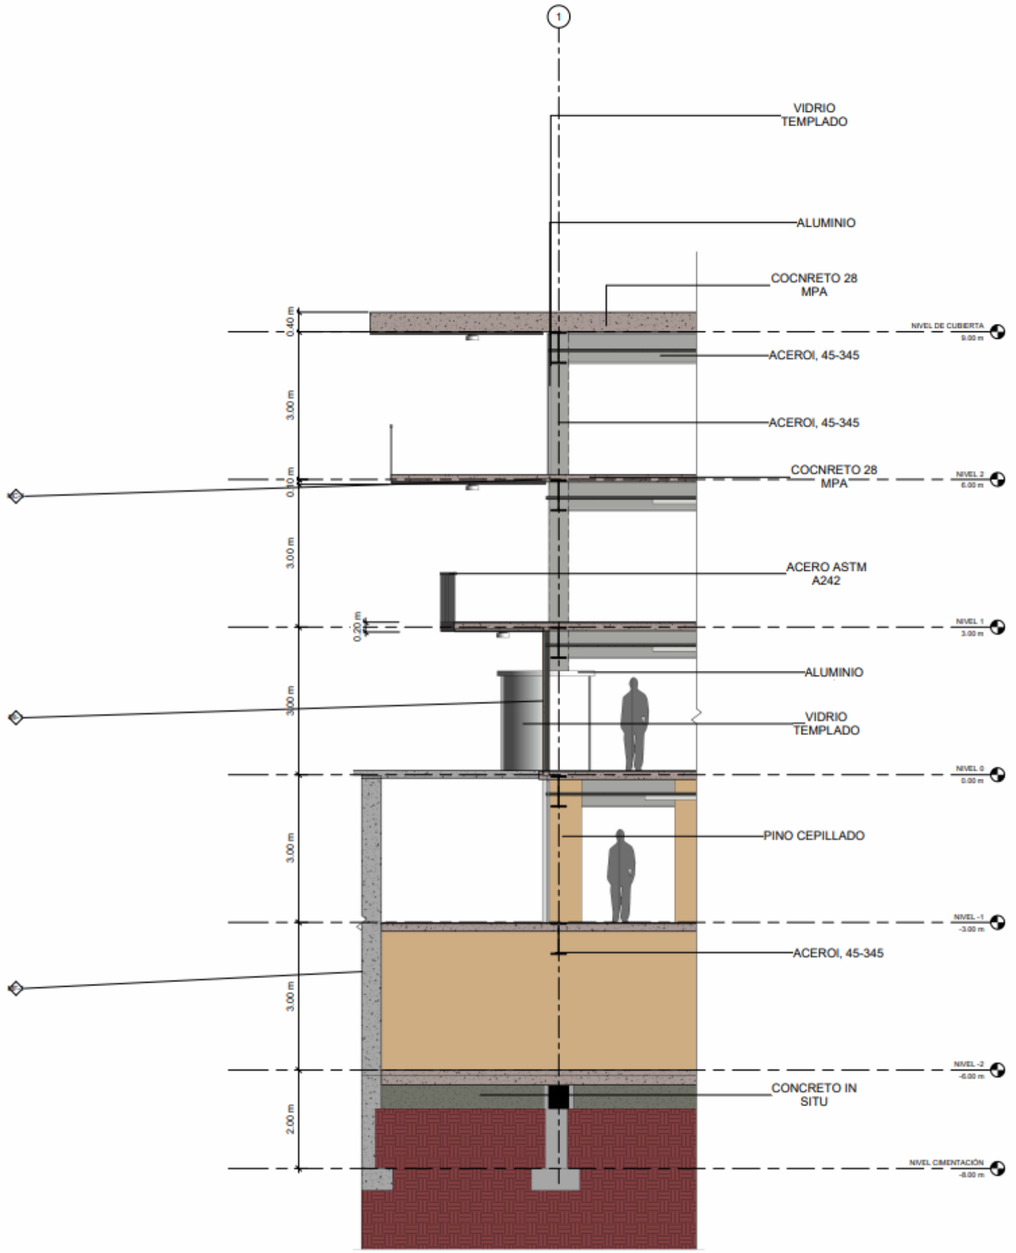

2 CORTE FACHADA
1 : 35

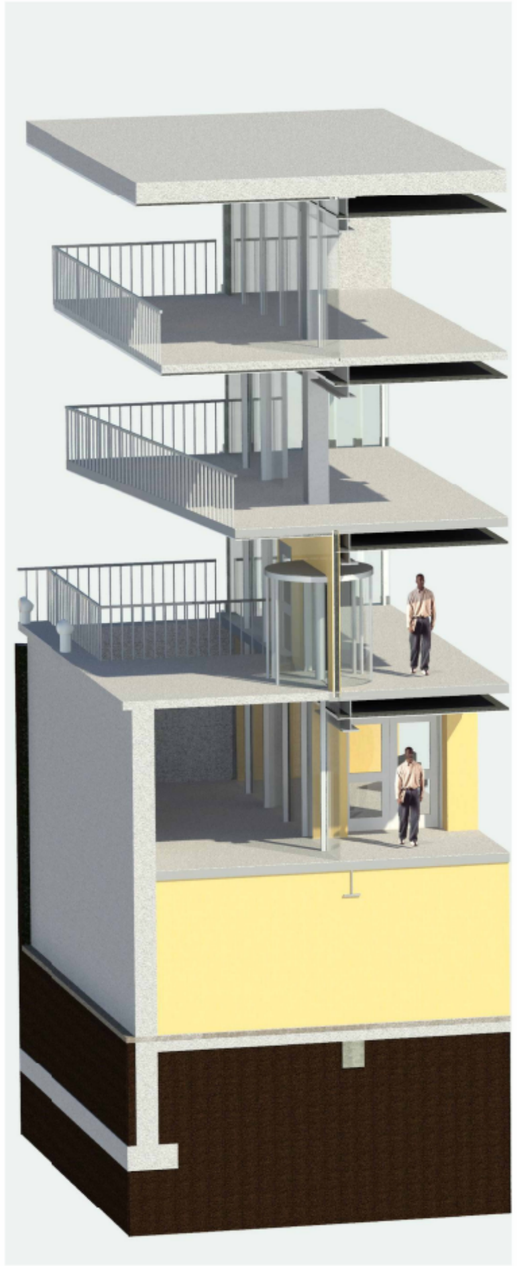

LISTA DE PLANOS

IPPI	Sheet Name	Sheet Number	Checked By	Drawn By
07/12/23	Sheet	A101	Checker	Author
07/12/23	Sheet	A101	Checker	Author
07/20/23	Sheet	A101	Checker	Author
07/12/23	Sheet	A102	Checker	Author
06/22/23	NIVEL -2	ARQ01	ARQ. Brenda Navarro	Narom J. Malagón
06/22/23	NIVEL -1	ARQ02	ARQ. Brenda Navarro	Narom J. Malagón
06/22/23	NIVEL 0	ARQ03	ARQ. Brenda Navarro	Narom J. Malagón
06/22/23	FACHADA S A	ARQ04	ARQ. Brenda Navarro	Narom J. Malagón
06/22/23	CORTE 1	ARQ05	ARQ. Brenda Navarro	Narom J. Malagón
06/22/23	3D	ARQ06	ARQ. Brenda Navarro	Narom J. Malagón
06/22/23	FACHADA S B	ARQ07	ARQ. Brenda Navarro	Narom J. Malagón
06/22/23	DETALLE ESCALERA	ARQ08	ARQ. Brenda Navarro	Narom J. Malagón
06/22/23	EMPLAZAMIENTO	ARQ09	ARQ. Brenda Navarro	Narom J. Malagón
06/22/23	CUBIERTA	ARQ10	ARQ. Brenda Navarro	Narom J. Malagón
06/22/23	DETALLE DE FAMILIA	ARQ11	ARQ. Brenda Navarro	Narom J. Malagón
06/22/23	DETALLE DE FAMILIA NO.2	ARQ11.1	ARQ. Brenda Navarro	Narom J. Malagón
06/22/23	DETALLE COMPONENTE EN SITIO	ARQ11.2	ARQ. Brenda Navarro	Narom J. Malagón
06/22/23	CORTE FACAHDA 2D Y 3D	ARQ12	ARQ. Brenda Navarro	Narom J. Malagón
06/22/23	GEOMETRIA EXPLOTADA	ARQ14	ARQ. Brenda Navarro	Narom J. Malagón



NASKA


Edificio Fabrika

CORTE FACAHDA 2D Y 3D

NÚMERO DE PROYECTO	0001
FECHA	2023
DIBUJANTE	Narom J. Malagón
REVISIÓN	ARQ. Brenda Navarro

ARQ12

ESCALA **1 : 35**

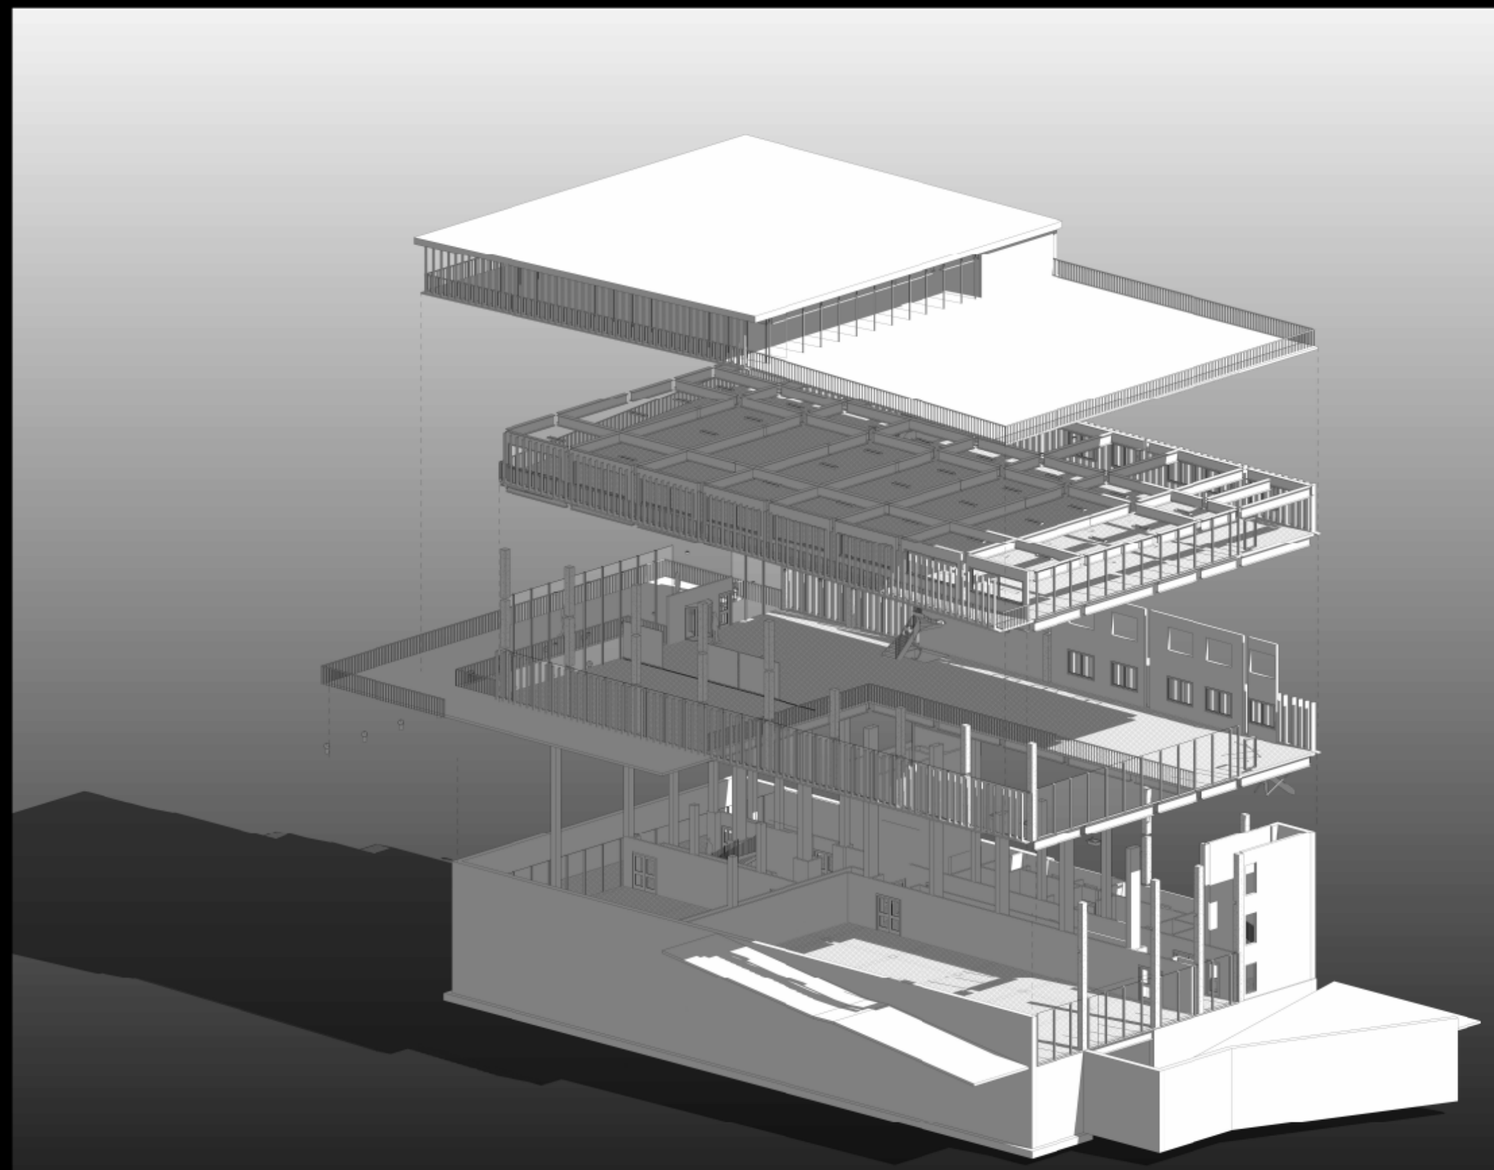

1 EXPLOTADA

LISTA DE PLANOS

IPPI	Sheet Name	Sheet Number	Checked By	Drawn By
07/12/23	Sheet	A101	Checker	Author
07/12/23	Sheet	A101	Checker	Author
07/20/23	Sheet	A101	Checker	Author
07/12/23	Sheet	A102	Checker	Author
06/22/23	NIVEL -2	ARQ01	ARQ. Brenda Navarro	Narom J. Malagón
06/22/23	NIVEL -1	ARQ02	ARQ. Brenda Navarro	Narom J. Malagón
06/22/23	NIVEL 0	ARQ03	ARQ. Brenda Navarro	Narom J. Malagón
06/22/23	FACHADA S A	ARQ04	ARQ. Brenda Navarro	Narom J. Malagón
06/22/23	CORTE 1	ARQ05	ARQ. Brenda Navarro	Narom J. Malagón
06/22/23	3D	ARQ06	ARQ. Brenda Navarro	Narom J. Malagón
06/22/23	FACHADA S B	ARQ07	ARQ. Brenda Navarro	Narom J. Malagón
06/22/23	DETALLE ESCALERA	ARQ08	ARQ. Brenda Navarro	Narom J. Malagón
06/22/23	EMPLAZAMIENTO	ARQ09	ARQ. Brenda Navarro	Narom J. Malagón
06/22/23	CUBIERTA	ARQ10	ARQ. Brenda Navarro	Narom J. Malagón
06/22/23	DETALLE DE FAMILIA	ARQ11	ARQ. Brenda Navarro	Narom J. Malagón
06/22/23	DETALLE DE FAMILIA NO.2	ARQ11.1	ARQ. Brenda Navarro	Narom J. Malagón
06/22/23	DETALLE COMPONENTE EN SITIO	ARQ11.2	ARQ. Brenda Navarro	Narom J. Malagón
06/22/23	CORTE FACAHDA 2D Y 3D	ARQ12	ARQ. Brenda Navarro	Narom J. Malagón
06/22/23	GEOMETRIA EXPLOTADA	ARQ14	ARQ. Brenda Navarro	Narom J. Malagón



NASKA


Edificio Fabrika

GEOMETRÍA EXPLOTADA


NÚMERO DE PROYECTO	0001
FECHA	2023
DIBUJANTE	Narom J. Malagón
REVISIÓN	ARQ. Brenda Navarro

ARQ14


ESCALA

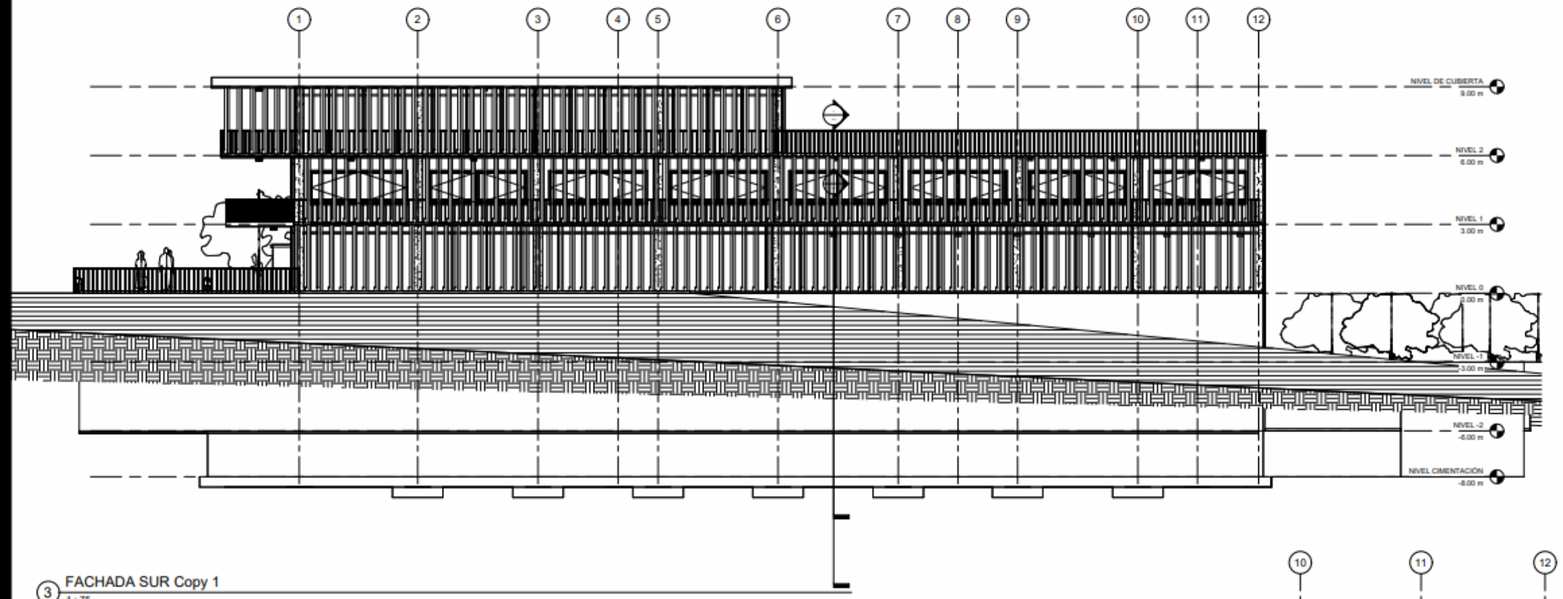

3 FACHADA SUR Copy 1
1 : 75

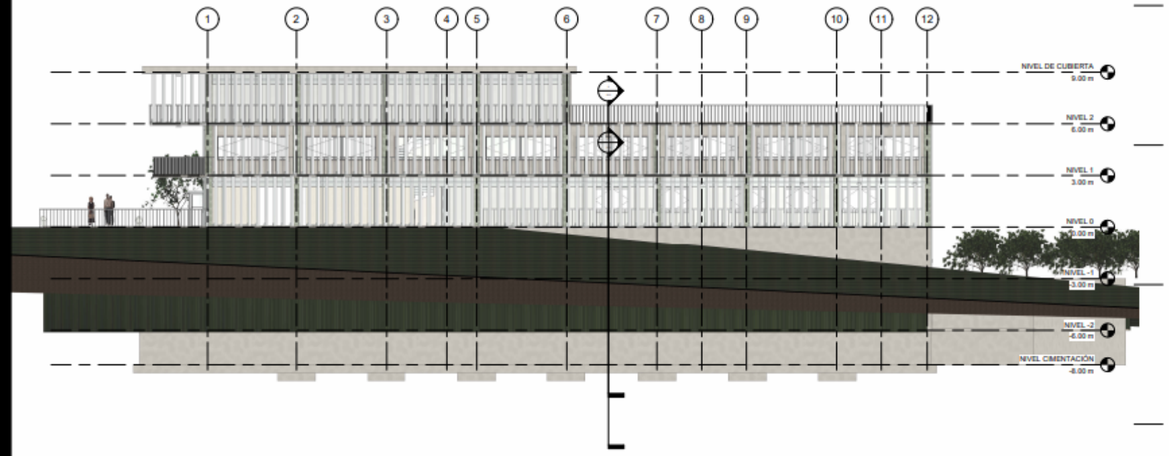

2 FACHADA SUR REALISTA
1 : 100

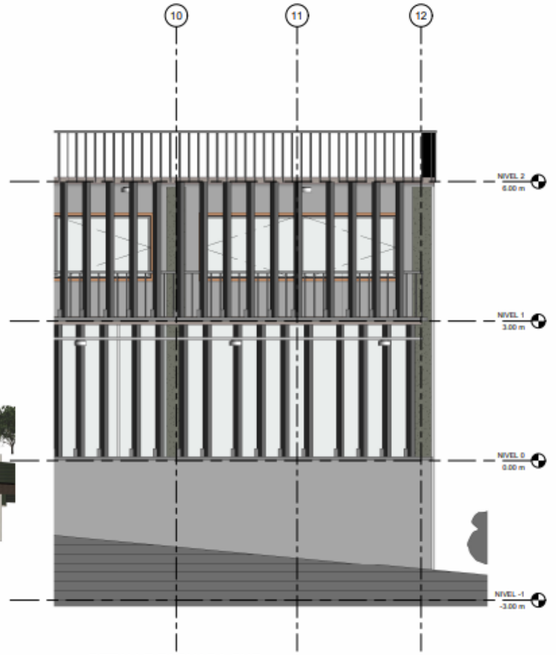

1 DETALLE FACHADA SUR
1 : 37

LISTA DE PLANOS

IPPI	Sheet Name	Sheet Number	Checked By	Drawn By
07/12/23	Sheet	A101	Checker	Author
07/12/23	Sheet	A101	Checker	Author
07/20/23	Sheet	A101	Checker	Author
07/12/23	Sheet	A102	Checker	Author
06/22/23	NIVEL -2	ARQ01	ARQ. Brenda Navarro	Narom J. Malagón
06/22/23	NIVEL -1	ARQ02	ARQ. Brenda Navarro	Narom J. Malagón
06/22/23	NIVEL 0	ARQ03	ARQ. Brenda Navarro	Narom J. Malagón
06/22/23	FACHADA S A	ARQ04	ARQ. Brenda Navarro	Narom J. Malagón
06/22/23	CORTE 1	ARQ05	ARQ. Brenda Navarro	Narom J. Malagón
06/22/23	3D	ARQ06	ARQ. Brenda Navarro	Narom J. Malagón
06/22/23	FACHADA S B	ARQ07	ARQ. Brenda Navarro	Narom J. Malagón
06/22/23	DETALLE ESCALERA	ARQ08	ARQ. Brenda Navarro	Narom J. Malagón
06/22/23	EMPLAZAMIENTO	ARQ09	ARQ. Brenda Navarro	Narom J. Malagón
06/22/23	CUBIERTA	ARQ10	ARQ. Brenda Navarro	Narom J. Malagón
06/22/23	DETALLE DE FAMILIA	ARQ11	ARQ. Brenda Navarro	Narom J. Malagón
06/22/23	DETALLE DE FAMILIA NO.2	ARQ11.1	ARQ. Brenda Navarro	Narom J. Malagón
06/22/23	DETALLE COMPONENTE EN SITIO	ARQ11.2	ARQ. Brenda Navarro	Narom J. Malagón
06/22/23	CORTE FACAHDA 2D Y 3D	ARQ12	ARQ. Brenda Navarro	Narom J. Malagón
06/22/23	GEOMETRIA EXPLOTADA	ARQ14	ARQ. Brenda Navarro	Narom J. Malagón



NASKA

Edificio Fabrika


FACHADAS SUR DETALLADA

NÚMERO DE PROYECTO	0001
FECHA	2023
DIBUJANTE	Narom J. Malagón
REVISIÓN	ARQ. Brenda Navarro

ARQ15

ESCALA: **As indicated**

INFORMACIÓN

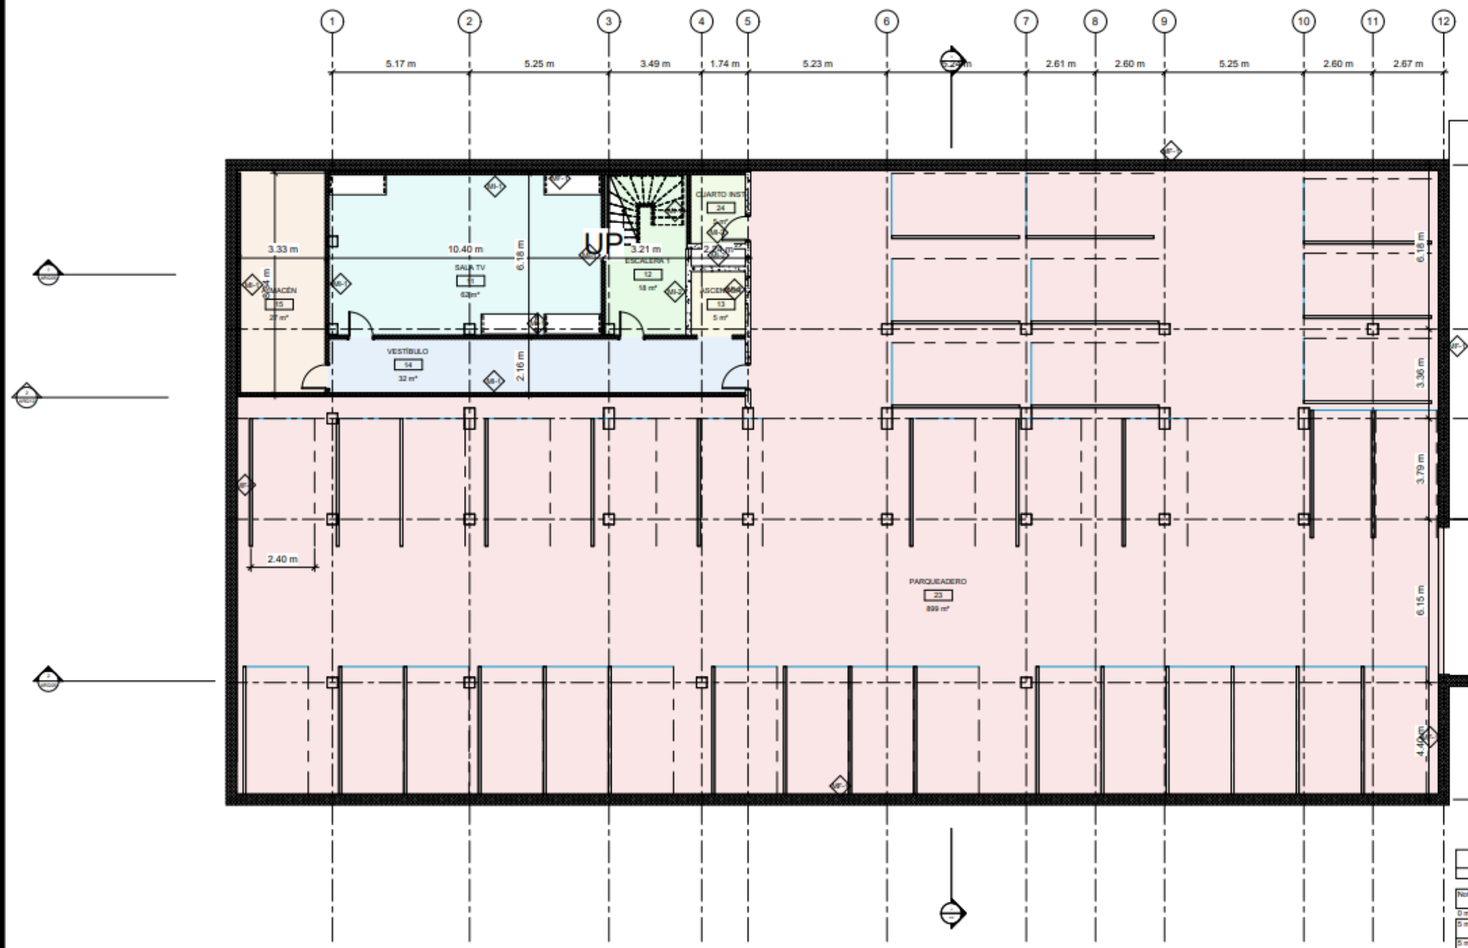

1 NIVEL -2 ÁREAS
1 : 65

ÁREAS ÚTILES

Area	Comments	Level	Name	Perimeter
Not Placed		Not Placed	PARQUEADERO	Not Placed
0 m²				
5 m²		NIVEL -2	ASCENSOR	9.88 m
5 m²		NIVEL -2	CUARTO INST	9.31 m
18 m²		NIVEL -2	ESCALERA 1	18.23 m
27 m²		NIVEL -2	ALMACÉN	23.39 m
32 m²		NIVEL -2	VESTÍBULO	35.42 m
62 m²		NIVEL -2	SALA TV	32.60 m
899 m²		NIVEL -2	PARQUEADERO	138.71 m
1048 m²				
15 m²		NIVEL -1	ESCALERAS 2	17.19 m
15 m²		NIVEL -1	ACCESO SECUNDARIO	16.98 m
17 m²		NIVEL -1	ESCALERAS 1	17.82 m
22 m²		NIVEL -1	VESTUARIOS 2	28.50 m
23 m²		NIVEL -1	VESTUARIOS 1	28.40 m
25 m²		NIVEL -1	ALMACÉN	23.00 m
56 m²		NIVEL -1	ASEOS	56.34 m
58 m²		NIVEL -1	USOS AUXILIARES 2	31.97 m
70 m²		NIVEL -1	PASO 2	60.19 m
78 m²		NIVEL -1	PATIO INGLÉS	53.64 m
101 m²		NIVEL -1	PASO 1	54.80 m
139 m²		NIVEL -1	USOS AUXILIARES	47.83 m
378 m²		NIVEL -1	AULA MAGNA	84.96 m
968 m²				
2046 m²				

Room Legend

- ALMACÉN
- ASCENSOR
- CUARTO INST
- ESCALERA 1
- PARQUEADERO
- SALA TV
- VESTÍBULO



NASKA


Edificio Fabrika

ÁREA ÚTIL NV -2

NÚMERO DE PROYECTO	0001
FECHA	2023
DIBUJANTE	Narom J. Malagón
REVISIÓN	ARQ. Brenda Navarro

INF 00

ESCALA 1 : 65

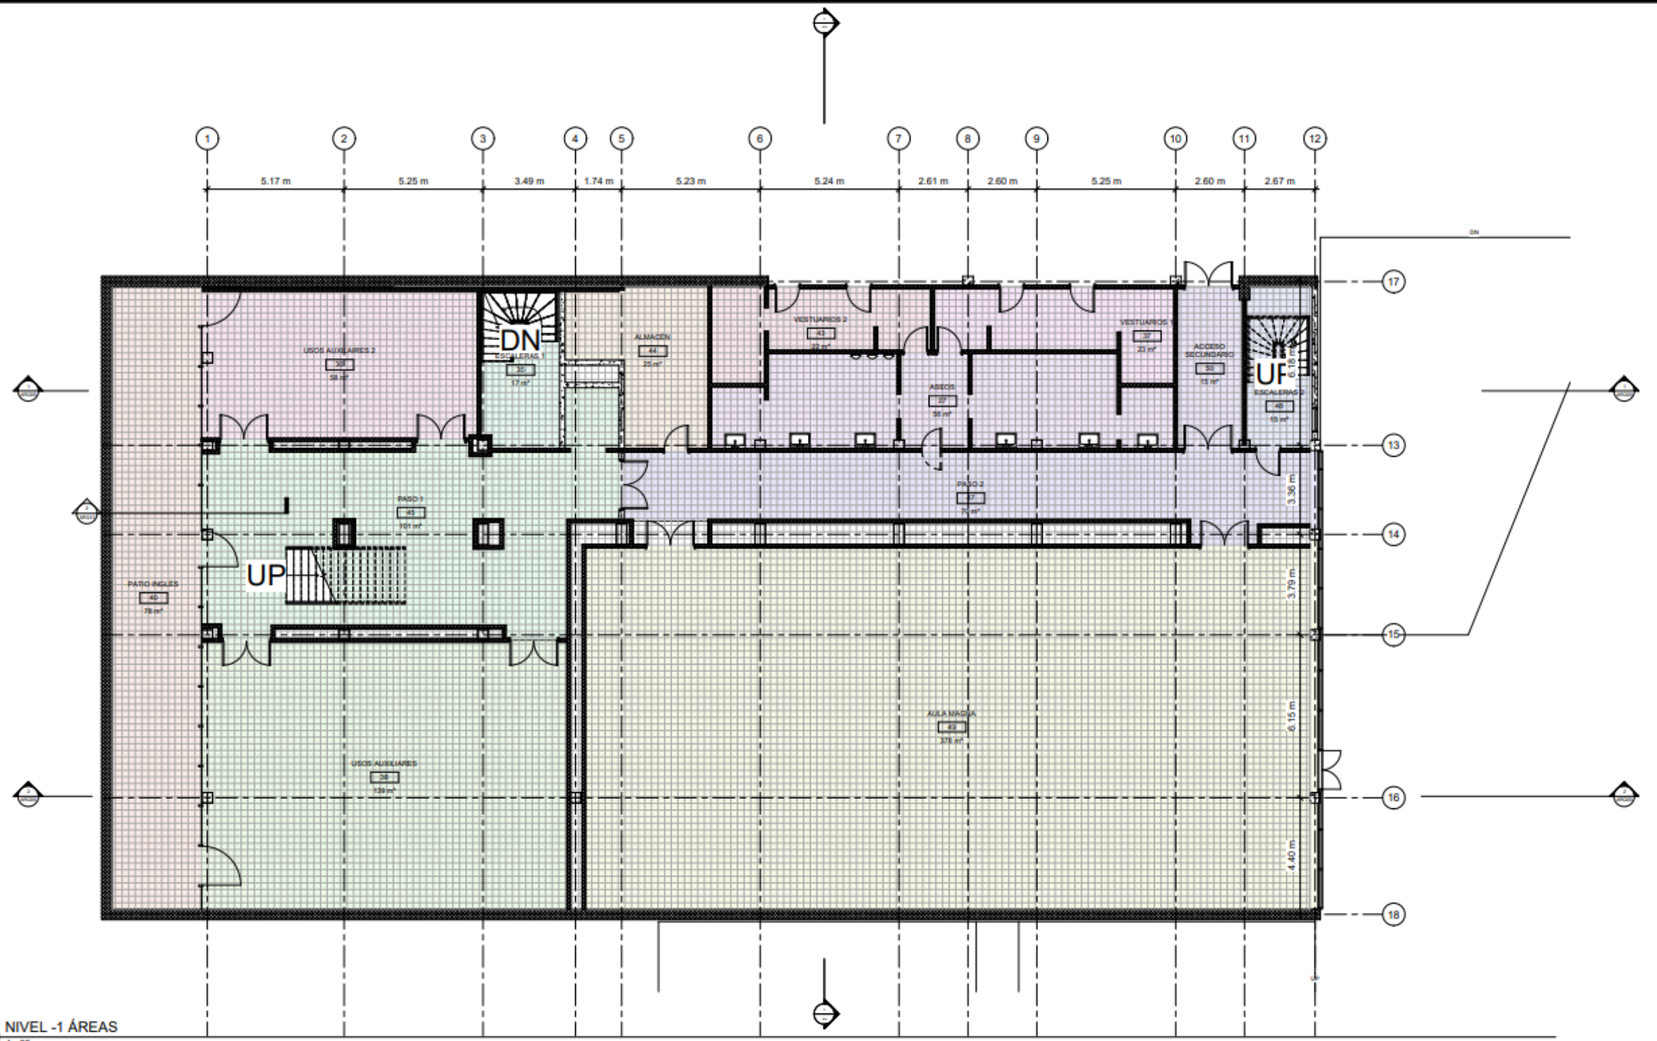

1 NIVEL -1 ÁREAS
1 : 65

ÁREAS ÚTILES				
Area	Comments	Level	Name	Perimeter
Not Placed		Not Placed	PARQUEADERO	Not Placed
0 m²				
5 m²		NIVEL -2	ASCENSOR	8.88 m
5 m²		NIVEL -2	CUARTO INST	9.31 m
18 m²		NIVEL -2	ESCALERA 1	18.23 m
27 m²		NIVEL -2	ALMACÉN	23.39 m
32 m²		NIVEL -2	VESTÍBULO	25.42 m
62 m²		NIVEL -2	SALA TV	32.60 m
899 m²		NIVEL -2	PARQUEADERO	138.71 m
1048 m²				
15 m²		NIVEL -1	ESCALERAS 2	17.19 m
15 m²		NIVEL -1	ACCESO SECUNDARIO	16.98 m
17 m²		NIVEL -1	ESCALERAS 1	17.82 m

ÁREAS ÚTILES				
Area	Comments	Level	Name	Perimeter
22 m²		NIVEL -1	VESTUARIOS 2	28.50 m
23 m²		NIVEL -1	VESTUARIOS 1	28.40 m
25 m²		NIVEL -1	ALMACÉN	23.00 m
56 m²		NIVEL -1	ASEOS	36.34 m
58 m²		NIVEL -1	USOS AUXILIARES 2	31.97 m
70 m²		NIVEL -1	PASO 2	50.19 m
78 m²		NIVEL -1	PATIO INGLÉS	53.64 m
101 m²		NIVEL -1	PASO 1	54.80 m
139 m²		NIVEL -1	USOS AUXILIARES	47.83 m
378 m²		NIVEL -1	AULA MAGNA	84.96 m
996 m²				
2046 m²				

Room Legend

- ACCESO SECUNDARIO
- ALMACÉN
- ASEOS
- AULA MAGNA
- ESCALERAS 1
- ESCALERAS 2
- PASO 1
- PASO 2
- PATIO INGLÉS
- USOS AUXILIARES 2
- USOS AUXILIARES
- VESTUARIOS 1
- VESTUARIOS 2



NASKA


Edificio Fabrika

ÁREA ÚTIL NV -1

NÚMERO DE PROYECTO	0001
FECHA	2023
DIBUJANTE	Narom J. Malagón
REVISIÓN	ARQ. Brenda Navarro

INF 000

ESCALA 1 : 65

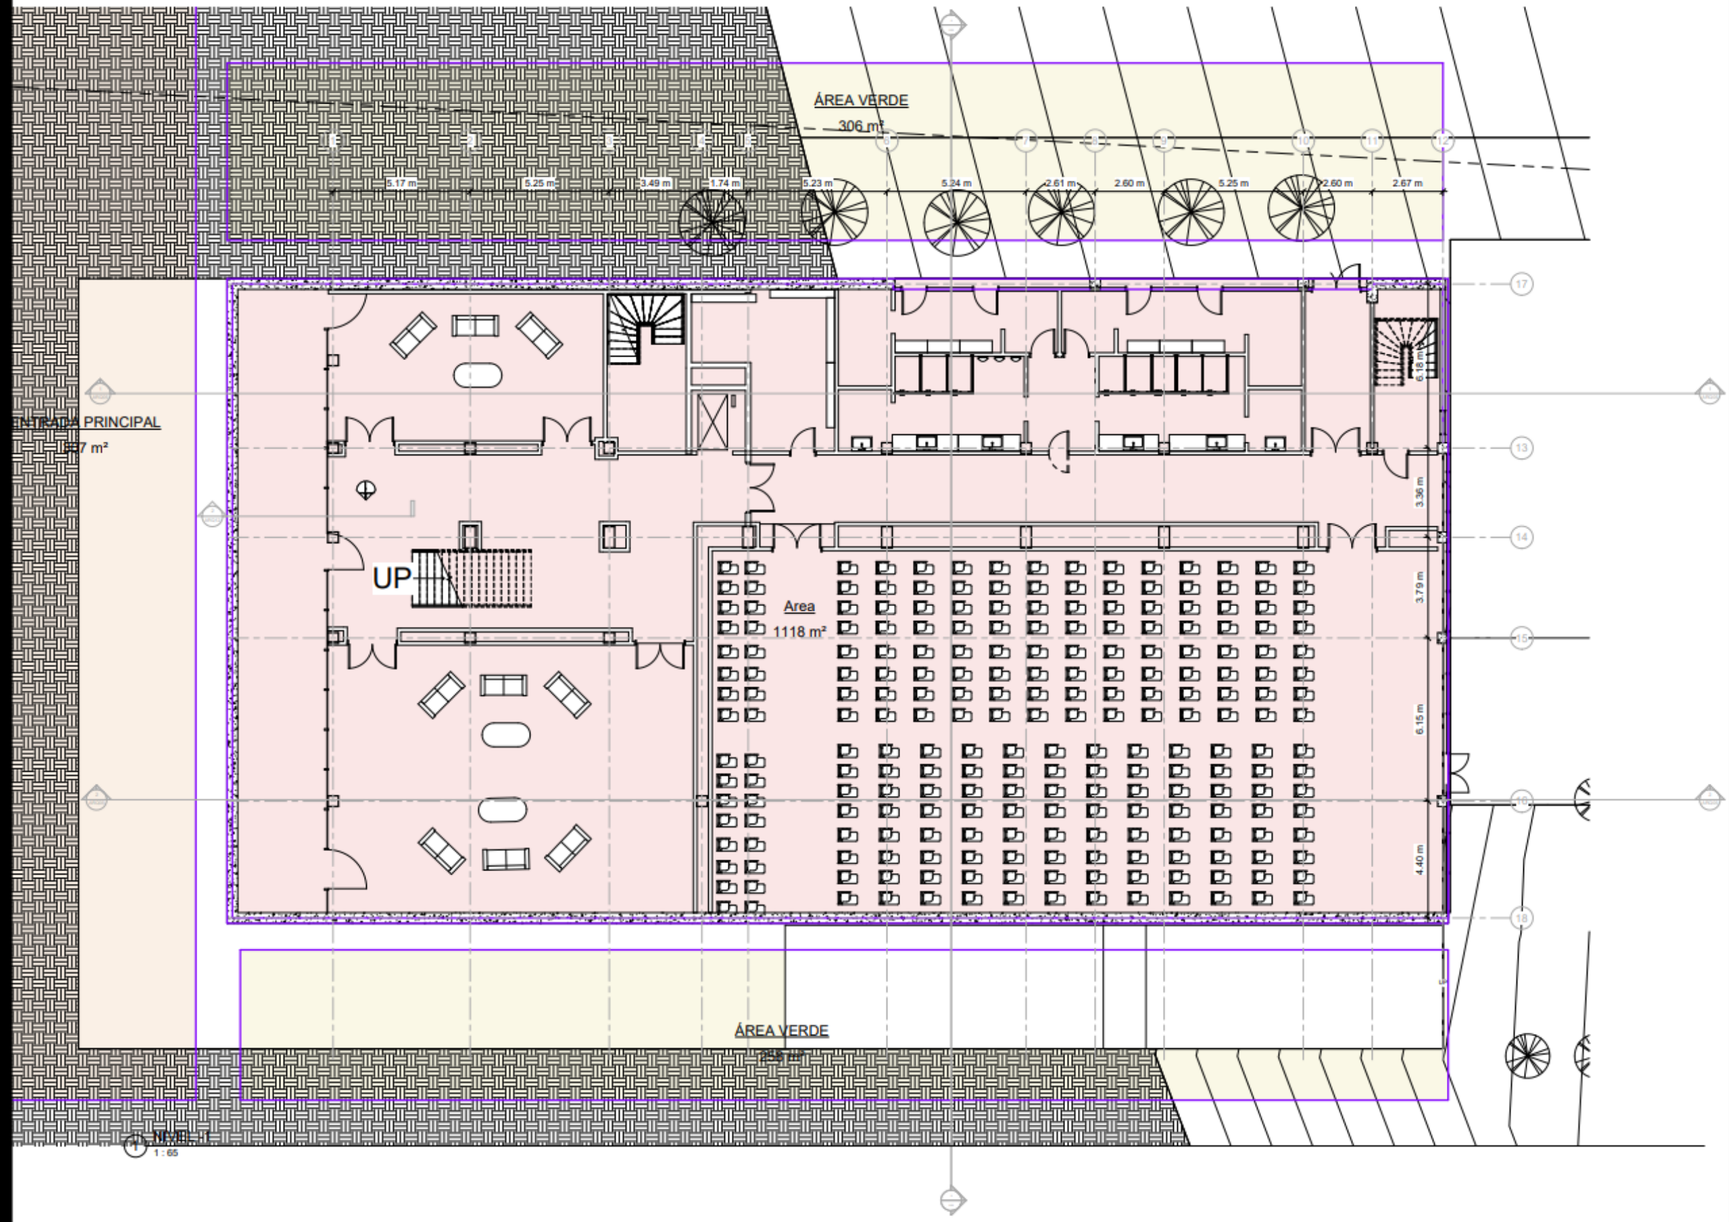

ÁREA CONSTRUIDA

Area	Name	Perimeter	Comments	Level
258 m²	ÁREA VERDE	102.40 m		NIVEL -1
306 m²	ÁREA VERDE	105.05 m		NIVEL -1
307 m²	ENTRADA PRINCIPAL	98.73 m		NIVEL -1
1118 m²	Area	367.89 m		NIVEL -1

258 m²
306 m²
307 m²
1118 m²
1989 m²

Building Area Legend

- Area
- ENTRADA PRINCIPAL
- ÁREA VERDE



NASKA

Edificio Fabrika

ÁREAS CONSTRUIDAS

NÚMERO DE PROYECTO	0001
FECHA	2023
DIBUJANTE	Narom J. Malagón
REVISIÓN	ARQ. Brenda Navarro

INF 01

ESCALA **1 : 65**


CANTIDADES VENTANAS

Type Mark	Width	Sill Height	Count	Level	Manufactur er	Rough Height	Rough Width
V-2	2.00 m	0.90 m	1	NIVEL 0	HOMECEN TER	1.42 m	2.02 m
V-2	2.00 m	0.90 m	1	NIVEL 0	HOMECEN TER	1.42 m	2.02 m
V-2	2.00 m	0.90 m	1	NIVEL 0	HOMECEN TER	1.42 m	2.02 m
V-2	2.00 m	0.90 m	1	NIVEL 0	HOMECEN TER	1.42 m	2.02 m
V-2	2.00 m	0.90 m	1	NIVEL 0	HOMECEN TER	1.42 m	2.02 m
V-2	2.00 m	0.90 m	1	NIVEL 1	HOMECEN TER	1.42 m	2.02 m
V-2	2.00 m	0.90 m	1	NIVEL 1	HOMECEN TER	1.42 m	2.02 m
V-2	2.00 m	0.90 m	1	NIVEL 1	HOMECEN TER	1.42 m	2.02 m
V-2	2.00 m	0.90 m	1	NIVEL 1	HOMECEN TER	1.42 m	2.02 m
V-2	2.00 m	0.90 m	1	NIVEL 1	HOMECEN TER	1.42 m	2.02 m
V-3	0.92 m	0.31 m	1	NIVEL 1	HOMECEN TER		

CANTIDADES VENTANAS

Type Mark	Width	Sill Height	Count	Level	Manufactur er	Rough Height	Rough Width
V-3	0.92 m	0.31 m	1	NIVEL -1	HOMECEN TER		
V-3	0.92 m	0.31 m	1	NIVEL 0	HOMECEN TER		
V-4	4.20 m	0.90 m	1	NIVEL 1	HOMECEN TER	1.42 m	4.22 m
V-4	4.20 m	0.90 m	1	NIVEL 1	HOMECEN TER	1.42 m	4.22 m
V-4	4.20 m	0.90 m	1	NIVEL 1	HOMECEN TER	1.42 m	4.22 m
V-4	4.20 m	0.90 m	1	NIVEL 1	HOMECEN TER	1.42 m	4.22 m
V-4	4.20 m	0.90 m	1	NIVEL 1	HOMECEN TER	1.42 m	4.22 m
V-4	4.20 m	0.90 m	1	NIVEL 1	HOMECEN TER	1.42 m	4.22 m
V-4	4.20 m	0.90 m	1	NIVEL 1	HOMECEN TER	1.42 m	4.22 m

Grand total: 21 21

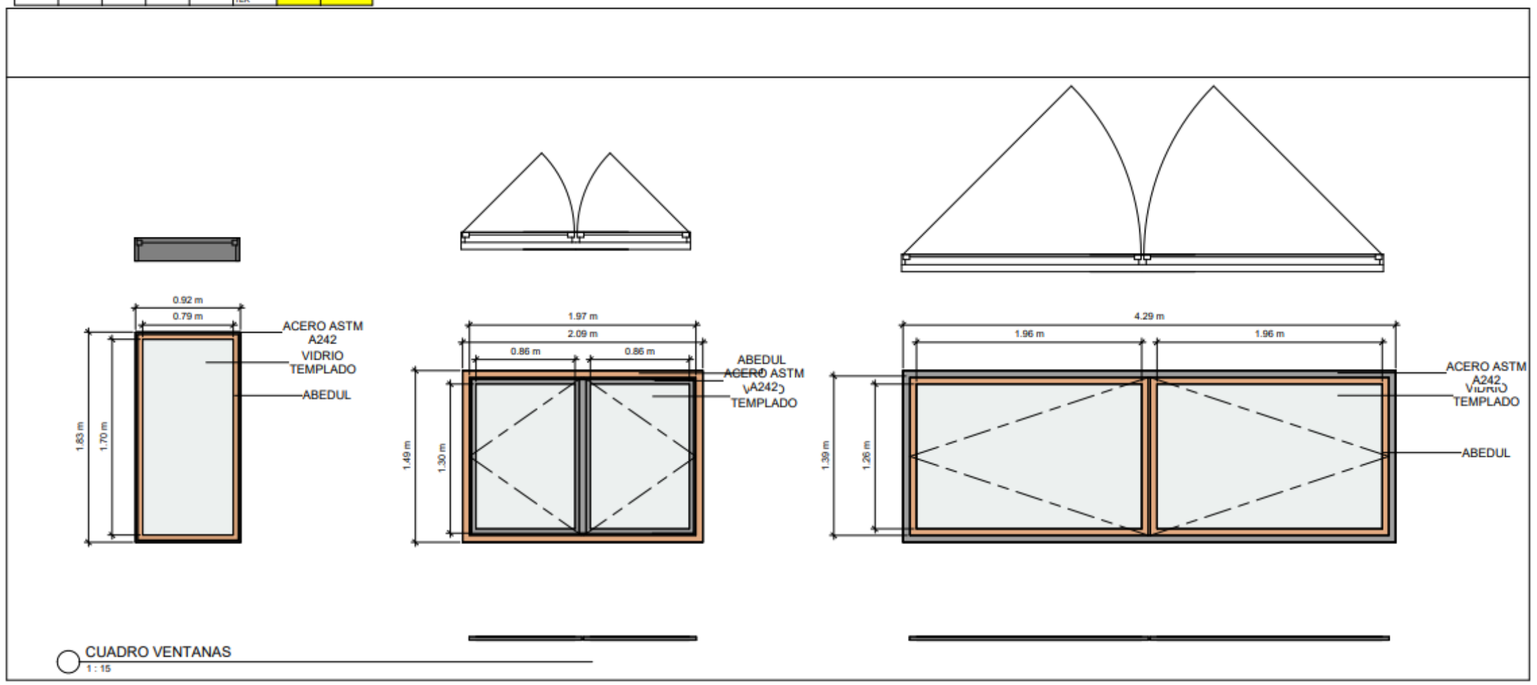

CUADRO VENTANAS
1 : 15

LISTA DE PLANOS

(PP)	Sheet Name	Sheet Number	Checked By	Drawn By
06/22/23	FACHADAS SUR DETALLADA	ARQ15	ARQ. Brenda Navarro	Narom J. Malagón
06/22/23	ÁREA UTIL NV -2	INF 00	ARQ. Brenda Navarro	Narom J. Malagón
06/22/23	ÁREA UTIL NV -1	INF 000	ARQ. Brenda Navarro	Narom J. Malagón
06/22/23	ÁREAS CONSTRUIDAS	INF 01	ARQ. Brenda Navarro	Narom J. Malagón
06/22/23	CUADRO PUERTAS	INF 02	ARQ. Brenda Navarro	Narom J. Malagón
06/22/23	CUADRO VENTANAS	INF 03	ARQ. Brenda Navarro	Narom J. Malagón
06/22/23	CUADRO CIELO RASO-ILUMINACIÓN	INF 04	ARQ. Brenda Navarro	Narom J. Malagón



NASKA

Edificio Fabrika

CUADRO VENTANAS

NÚMERO DE PROYECTO	0001
FECHA	2023
DIBUJANTE	Narom J. Malagón
REVISIÓN	ARQ. Brenda Navarro

INF 03


ESCALA **1 : 15**

CANTIDADES PUERTAS

Level	Type	Type Mark	URL	Width	Height
NIVEL -2	PUERTA 1	P-1		0.90 m	2.10 m
NIVEL -2	PUERTA 1	P-1		0.90 m	2.10 m
NIVEL -2	PUERTA 1	P-1		0.90 m	2.10 m
NIVEL -2	PUERTA 1	P-1		0.90 m	2.10 m
NIVEL -2	M_Door-Passage-Single-Vision_Two_Lite	41		0.90 m	2.10 m
NIVEL -1	PUERTA DE MURO CORTINA	P-4		1.46 m	2.88 m
NIVEL -1	PUERTA DE MURO CORTINA	P-4		1.47 m	2.88 m
NIVEL -1	PUERTA DOBLE BATIENTE	P-2		1.80 m	2.10 m
NIVEL -1	PUERTA DOBLE BATIENTE	P-2		1.80 m	2.10 m
NIVEL -1	PUERTA DOBLE BATIENTE	P-2		1.80 m	2.10 m
NIVEL -1	PUERTA DOBLE BATIENTE	P-2		1.80 m	2.10 m
NIVEL -1	PUERTA EXTERIOR	P-3		0.90 m	2.10 m
NIVEL -1	PUERTA EXTERIOR	P-3		0.90 m	2.10 m
NIVEL -1	PUERTA DOBLE BATIENTE	P-2		1.80 m	2.10 m

CANTIDADES PUERTAS

Level	Type	Type Mark	URL	Width	Height
NIVEL -1	PUERTA EXTERIOR	P-3		0.90 m	2.10 m
NIVEL -1	PUERTA MURO CORTINA DOBLE	P-3		1.45 m	3.07 m
NIVEL -1	PUERTA EXTERIOR	P-3		0.90 m	2.10 m
NIVEL -1	PUERTA EXTERIOR	P-3		0.90 m	2.10 m
NIVEL -1	PUERTA DOBLE BATIENTE	P-2		1.80 m	2.10 m
NIVEL -1	PUERTA DE MURO CORTINA	P-4		1.36 m	2.88 m
NIVEL 0	1950 x 2100mm	49		1.95 m	2.10 m
NIVEL 0	PUERTA EXTERIOR	P-3		0.90 m	2.10 m
NIVEL -1	PUERTA DOBLE BATIENTE	P-2		1.80 m	2.10 m
NIVEL -1	PUERTA DOBLE BATIENTE	P-2		1.80 m	2.10 m
NIVEL -1	PUERTA DOBLE BATIENTE	P-2		1.80 m	2.10 m
NIVEL -1	PUERTA 1	P-1		0.90 m	2.10 m
NIVEL -1	PUERTA 1	P-1		0.90 m	2.10 m
NIVEL -1	750 x 2000mm	P-2		0.75 m	2.00 m
NIVEL -1	PUERTA 1	P-1		0.90 m	2.10 m

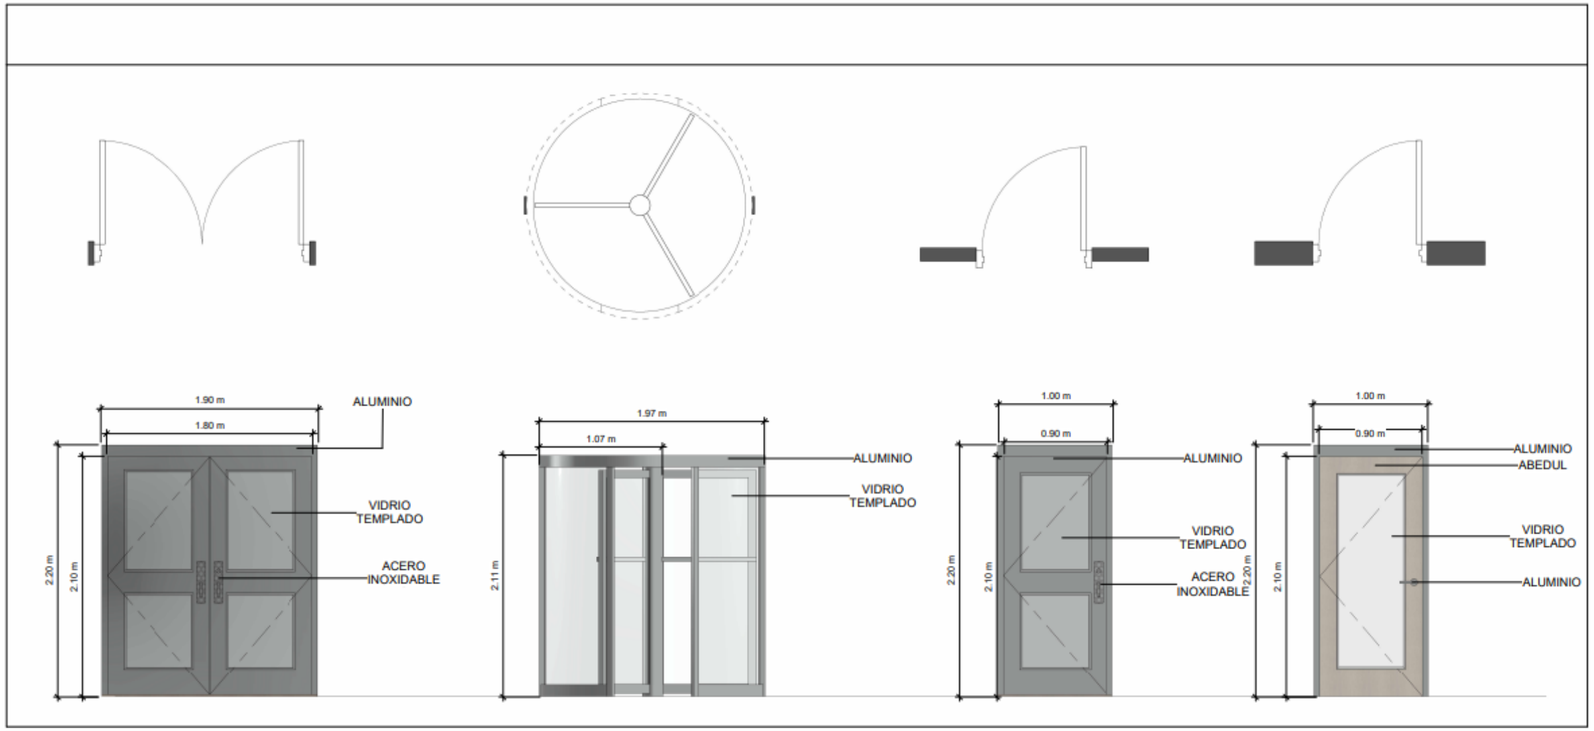

PUERTAS
1 : 15

LISTA DE PLANOS

(PPI)	Sheet Name	Sheet Number	Checked By	Drawn By
06/22/23	FACHADA S SUR DETALLADA	ARQ15	ARQ. Brenda Navarro	Narom J. Malagón
06/22/23	AREA UTIL NV -2	INF 00	ARQ. Brenda Navarro	Narom J. Malagón
06/22/23	AREA UTIL NV -1	INF 000	ARQ. Brenda Navarro	Narom J. Malagón
06/22/23	AREAS CONSTRUIDAS	INF 01	ARQ. Brenda Navarro	Narom J. Malagón
06/22/23	CUADRO PUERTAS	INF 02	ARQ. Brenda Navarro	Narom J. Malagón
06/22/23	CUADRO VENTANAS	INF 03	ARQ. Brenda Navarro	Narom J. Malagón
06/22/23	CUADRO CIELO RASO-ILUMINACION	INF 04	ARQ. Brenda Navarro	Narom J. Malagón



NASKA

Edificio Fabrika

CUADRO PUERTAS

NÚMERO DE PROYECTO	0001
FECHA	2023
DIBUJANTE	Narom J. Malagón
REVISIÓN	ARQ. Brenda Navarro

INF 02

ESCALA **1 : 15**



1 NIVEL -2
1 : 100

2 NIVEL -1
1 : 100

TABLA CIELOS RASOS

Level	URL	Type	Type Mark	Manufacturer	Description	Area	Height Offset From Level
NIVEL -2	https://acontar.link/oWbfg	CIELO RASO	CR-1	HOMECENTER	PANEL DE PVC COLOR BLANCO, BRILLANTE, INCLUYE PERFILERÍA METÁLICA	125 m²	2.60 m
NIVEL -2: 4						125 m²	
NIVEL -1	https://acontar.link/oWbfg	CIELO RASO	CR-1	HOMECENTER	PANEL DE PVC COLOR BLANCO, BRILLANTE, INCLUYE PERFILERÍA METÁLICA	507 m²	2.60 m
NIVEL -1: 10						507 m²	
NIVEL 0	https://acontar.link/oWbfg	CIELO RASO	CR-1	HOMECENTER	PANEL DE PVC COLOR BLANCO, BRILLANTE, INCLUYE PERFILERÍA METÁLICA	970 m²	<varies>
NIVEL 0: 13						970 m²	
NIVEL 1	https://acontar.link/oWbfg	CIELO RASO	CR-1	HOMECENTER	PANEL DE PVC COLOR BLANCO, BRILLANTE, INCLUYE PERFILERÍA METÁLICA	1046 m²	<varies>
NIVEL 1: 12						1046 m²	
NIVEL 2	https://acontar.link/oWbfg	CIELO RASO	CR-1	HOMECENTER	PANEL DE PVC COLOR BLANCO, BRILLANTE, INCLUYE PERFILERÍA METÁLICA	660 m²	<varies>
NIVEL 2: 2						660 m²	
Grand total: 41						3310 m²	

CANTIDADES LUMINARIAS

Type Mark	Efficacy	Illuminance	Wattage	Level	Description	Manufacturer
L-5	20 lm/W	2932 lx	400 W	NIVEL 0	Panel Led Redondo de Incrustar 18w Luz Fría	HOMECENTER
L-5: 17						
LU-1	79 lm/W	27 lx	40 W	<varies>	LUMINARIA LONGITUDINAL DE LUZ LED BLANCA	HOMECENTER
LU-1: 84						
LU-2	14 lm/W	308 lx	60 W	<varies>	Panel Led Redondo de Incrustar 18w Luz Fría	HOMECENTER
LU-2: 35						
LU-3	18 lm/W	1260 lx	200 W	<varies>	Panel Led Redondo de Incrustar 18w Luz Fría	HOMECENTER
LU-3: 92						
LU-4	14 lm/W	308 lx	60 W	NIVEL 0	Panel Led Redondo de Incrustar 18w Luz Fría	HOMECENTER
LU-4: 5						

LISTA DE PLANOS

IPP	Sheet Name	Sheet Number	Checked By	Drawn By
06/22/23	FACHADAS SUR DETALLADA	ARQ15	ARQ. Brenda Navarro	Narom J. Malagón
06/22/23	ÁREA UTIL NIV -2	INF 00	ARQ. Brenda Navarro	Narom J. Malagón
06/22/23	ÁREA UTIL NIV -1	INF 000	ARQ. Brenda Navarro	Narom J. Malagón
06/22/23	ÁREAS CONSTRUIDAS	INF 01	ARQ. Brenda Navarro	Narom J. Malagón
06/22/23	CUADRO PUERTAS	INF 02	ARQ. Brenda Navarro	Narom J. Malagón
06/22/23	CUADRO VENTANAS	INF 03	ARQ. Brenda Navarro	Narom J. Malagón
06/22/23	CUADRO CIELO RASO-ILUMINACION	INF 04	ARQ. Brenda Navarro	Narom J. Malagón



NASKA


Edificio Fabrika

CUADRO CIELO RASO-ILUMINACIÓN

NÚMERO DE PROYECTO	0001
FECHA	2023
DIBUJANTE	Narom J. Malagón
REVISIÓN	ARQ. Brenda Navarro

INF 04

ESCALA **1 : 100**

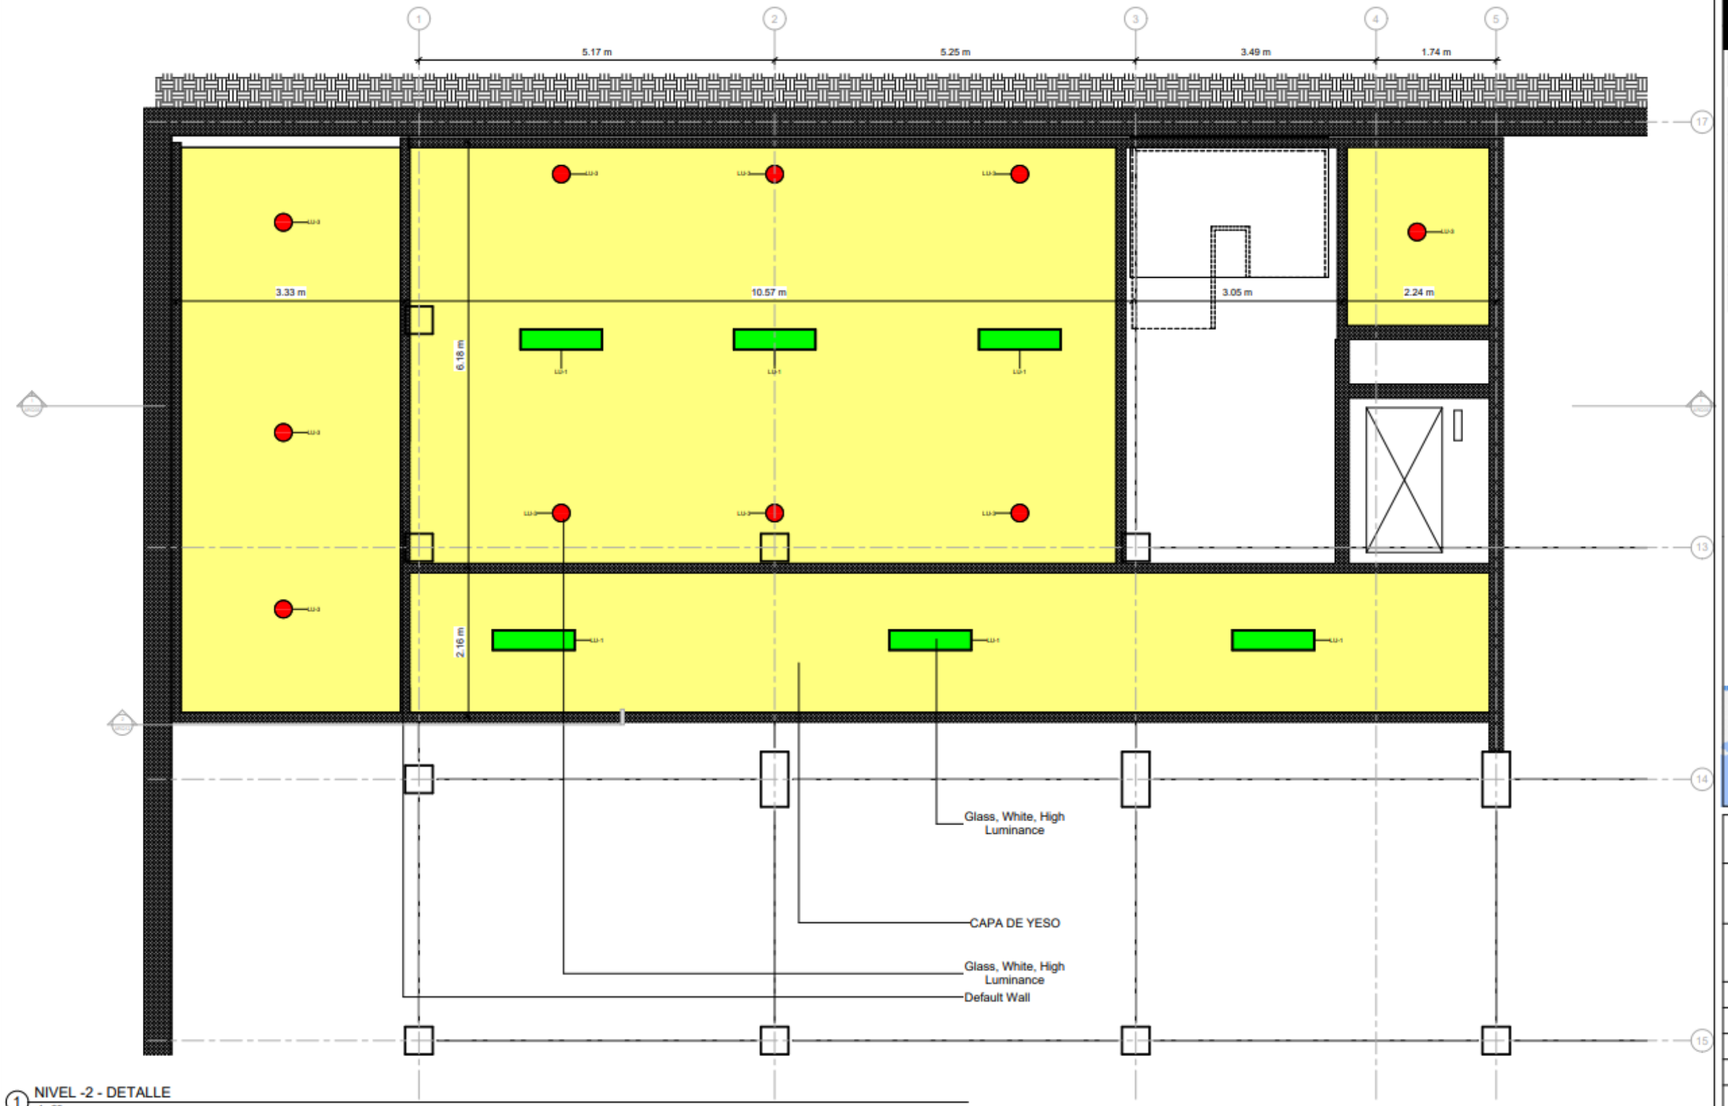

1 NIVEL -2 - DETALLE
1 : 25

LISTA DE PLANOS

(PP)	Sheet Name	Sheet Number	Checked By	Drawn By
06/22/23	FACHADAS SUR DETALLADA	ARQ15	ARQ. Brenda Navarro	Narom J. Malagón
06/22/23	ÁREA UTIL NV -2	INF 00	ARQ. Brenda Navarro	Narom J. Malagón
06/22/23	ÁREA UTIL NV -1	INF 000	ARQ. Brenda Navarro	Narom J. Malagón
06/22/23	ÁREAS CONSTRUIDAS	INF 01	ARQ. Brenda Navarro	Narom J. Malagón
06/22/23	CUADRO PUERTAS	INF 02	ARQ. Brenda Navarro	Narom J. Malagón
06/22/23	CUADRO VENTANAS	INF 03	ARQ. Brenda Navarro	Narom J. Malagón
06/22/23	CUADRO CIELO RASO-ILUMINACIÓN	INF 04	ARQ. Brenda Navarro	Narom J. Malagón



NASKA

Edificio Fabrika


CUADRO CIELO RASO-ILUMINACIÓN DETALLE

NÚMERO DE PROYECTO	0001
FECHA	2023
DIBUJANTE	Narom J. Malagón
REVISIÓN	ARQ. Brenda Navarro

INF 05

ESCALA **1 : 25**

TABLA PLANIFICACIÓN MATERIALES MUROS		
TIPO DE MURO	NOMBRE MATERIAL	AREA MATERIAL
muro de concreto 20 cm	CONCRETO INSITU 28 MPA	532 m²
MURO DE FUNDACIÓN 40 CM	CONCRETO INSITU 28 MPA	1119 m²
muro interior 13 cm	CAPA DE MONTANTE METÁLICO	1025 m²
muro interior 13 cm	CAPA DE YESO	1025 m²
muro interior 13 cm	PINO CEPILLADO	2050 m²

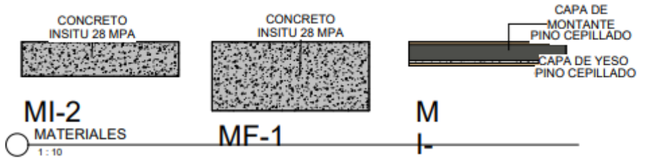

TABLAS MATERIALES SUELOS/LOSAS		
Type	Material: Name	Material: Area
CUBIERTA	COCNRETO 28 MPA	1188 m²
PISO DE CONCRETO CON REVESTIMIENTOS DE PORCELÁNICO	AISLANTE	2809 m²
PISO DE CONCRETO CON REVESTIMIENTOS DE PORCELÁNICO	COCNRETO 28 MPA	2809 m²
PISO DE CONCRETO CON REVESTIMIENTOS DE PORCELÁNICO	Piso Porcelanico Brite Marengo	2809 m²
PISO EXTERIOR	CONCRETO INSITU 28 MPA	322 m²
PISO PARQUEADERO	COCNRETO 28 MPA	1062 m²


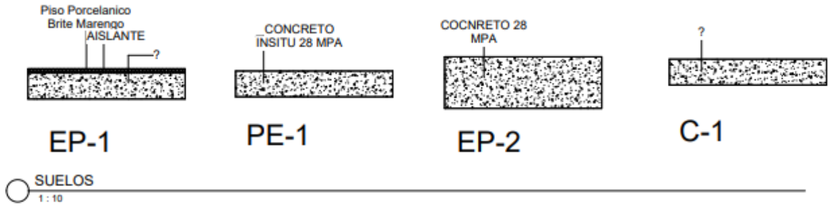


TABLA MATERIALES CIELOS RASOS		
Type	Material: Area	Material: Name
CIELO RASO	3310 m²	CAPA DE MONTANTE METÁLICO
CIELO RASO	3310 m²	CAPA DE YESO



LISTA DE PLANOS

(PP)	Sheet Name	Sheet Number	Checked By	Drawn By
06/22/23	FACHADAS SUR DETALLADA	ARQ15	ARQ. Brenda Navarro	Narom J. Malagón
06/22/23	AREA UTIL NV -2	INF 00	ARQ. Brenda Navarro	Narom J. Malagón
06/22/23	AREA UTIL NV -1	INF 000	ARQ. Brenda Navarro	Narom J. Malagón
06/22/23	AREAS CONSTRUIDAS	INF 01	ARQ. Brenda Navarro	Narom J. Malagón
06/22/23	CUADRO PUERTAS	INF 02	ARQ. Brenda Navarro	Narom J. Malagón
06/22/23	CUADRO VENTANAS	INF 03	ARQ. Brenda Navarro	Narom J. Malagón
06/22/23	CUADRO CIELO RASO-ILUMINACION	INF 04	ARQ. Brenda Navarro	Narom J. Malagón

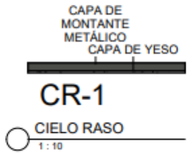

NASKA


Edificio Fabrika

CANTIDADES DE MATERIAL


NÚMERO DE PROYECTO	0001
FECHA	2023
DIBUJANTE	Narom J. Malagón
REVISIÓN	ARQ. Brenda Navarro

INF 06

ESCALA **1 : 10**

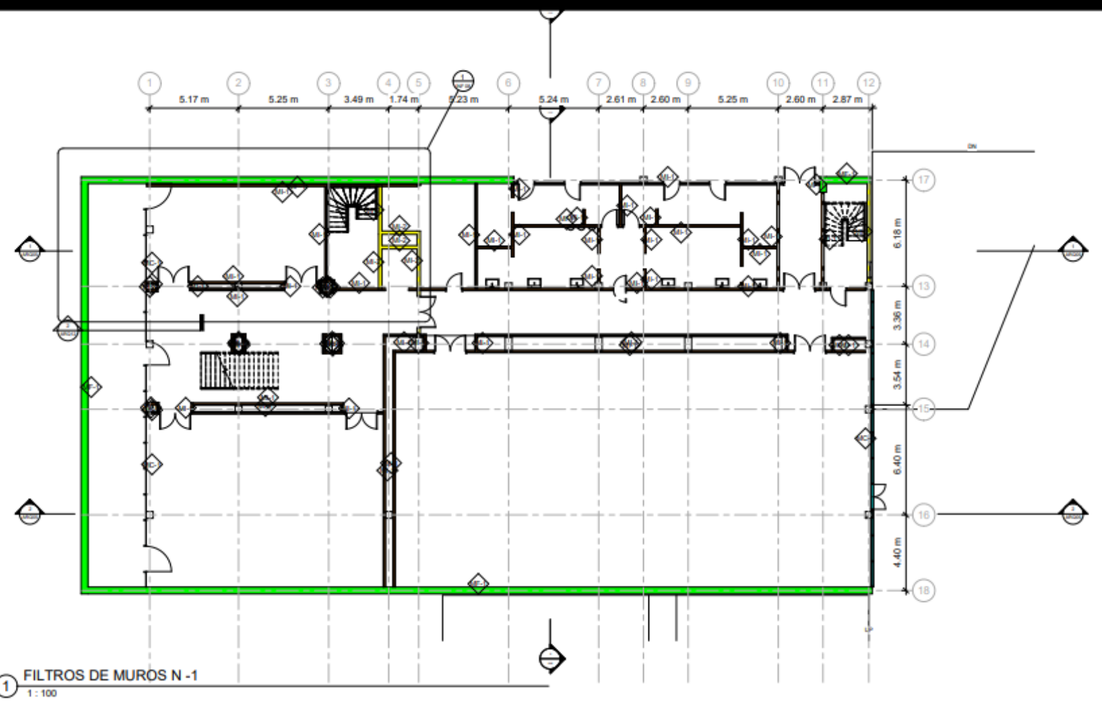

1 FILTROS DE MUROS N -1
1 : 100

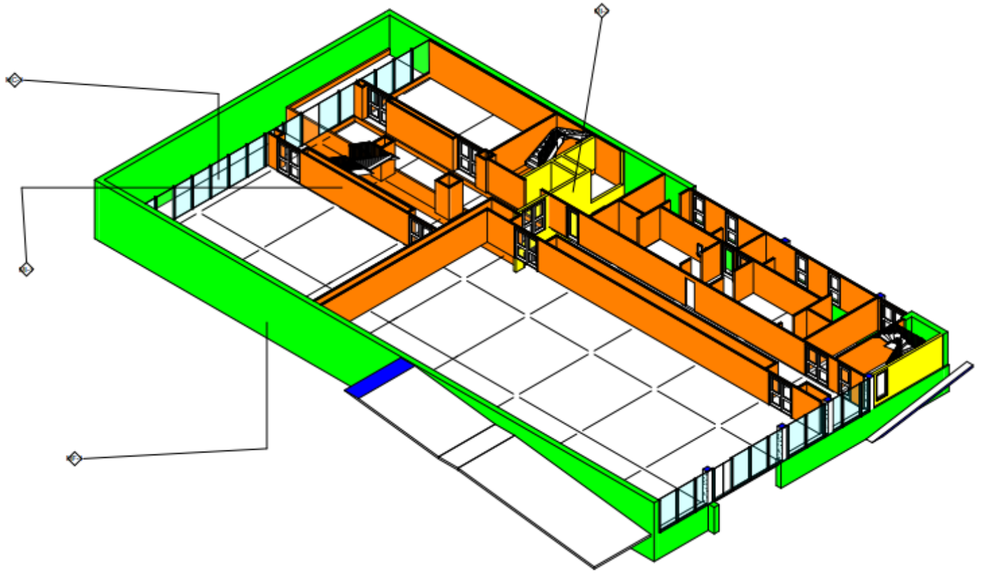

2 AXO FILTROS MUROS N-1

LISTA DE PLANOS

IPPI	Sheet Name	Sheet Number	Checked By	Drawn By
06/22/23	FACHADA S SUR DETALLADA	ARQ15	ARQ. Brenda Navarro	Narom J. Malagón
06/22/23	AREA UTIL NV -2	INF 00	ARQ. Brenda Navarro	Narom J. Malagón
06/22/23	AREA UTIL NV -1	INF 000	ARQ. Brenda Navarro	Narom J. Malagón
06/22/23	AREAS CONSTRUIDAS	INF 01	ARQ. Brenda Navarro	Narom J. Malagón
06/22/23	CUADRO PUERTAS	INF 02	ARQ. Brenda Navarro	Narom J. Malagón
06/22/23	CUADRO VENTANAS	INF 03	ARQ. Brenda Navarro	Narom J. Malagón
06/22/23	CUADRO CIELO RASO-ILUMINACIÓN	INF 04	ARQ. Brenda Navarro	Narom J. Malagón



NASKA

Edificio Fabrika

FILTROS MUROS


NÚMERO DE PROYECTO	0001
FECHA	2023
DIBUJANTE	Narom J. Malagón
REVISIÓN	ARQ. Brenda Navarro

INF 07

ESCALA 1 : 100

TABLA PLANIFICACIÓN-TIPOS DE MUROS

NIVEL	TIPO	CONVENCION	DESCRIPCIÓN	ANCHO	LONGITUD	Area
NIVEL CIMENTACIÓN	MURO DE FUNDACIÓN 40 CM	MF-1	MURO DE FUNDACIÓN 40 CM DE ANCHO	1.20 m	26.47 m	136 m²
NIVEL CIMENTACIÓN: 3				1.20 m	26.47 m	136 m²
NIVEL -2	MURO DE FUNDACIÓN 40 CM	MF-1	MURO DE FUNDACIÓN 40 CM DE ANCHO	2.40 m	133.50 m	952 m²
NIVEL -2	muro interior 13 cm	MI-1	PAREDES NO ESTRUCTURALES DE MADERA	0.97 m	76.50 m	296 m²
NIVEL -2	muro de concreto 20 cm	MI-2	MURO DE CONCRETO PREVALENTE EN PUNTO FIJO	0.80 m	16.74 m	180 m²
NIVEL -2: 17				4.17 m	226.73 m	1428 m²
NIVEL -1	pantalla de vidrio	MC-1	MURO CORTINA CON MARCOS A 1.5M	0.00 m	41.18 m	337 m²
NIVEL -1	MURO DE FUNDACIÓN 40 CM	MF-1	MURO DE FUNDACIÓN 40 CM DE ANCHO	0.80 m	3.52 m	31 m²
NIVEL -1	muro interior 13 cm	MI-1	PAREDES NO ESTRUCTURALES DE MADERA	7.89 m	240.23 m	719 m²
NIVEL -1	muro de concreto 20 cm	MI-2	MURO DE CONCRETO PREVALENTE EN PUNTO FIJO	0.40 m	8.73 m	69 m²
NIVEL -1: 64				9.09 m	293.66 m	1156 m²
NIVEL 0	pantalla de vidrio	MC-1	MURO CORTINA CON MARCOS A 1.5M	0.00 m	52.51 m	190 m²
NIVEL 0	muro interior 13 cm	MI-1	PAREDES NO ESTRUCTURALES DE MADERA	0.14 m	5.38 m	10 m²
NIVEL 0	muro de concreto 20 cm	MI-2	MURO DE CONCRETO PREVALENTE EN PUNTO FIJO	1.00 m	27.50 m	136 m²
NIVEL 0: 10				1.14 m	85.39 m	335 m²
NIVEL 1	pantalla de vidrio	MC-1	MURO CORTINA CON MARCOS A 1.5M	0.00 m	10.26 m	31 m²
NIVEL 1	muro de concreto 20 cm	MI-2	MURO DE CONCRETO PREVALENTE EN PUNTO FIJO	1.60 m	38.65 m	69 m²
NIVEL 1: 9				1.60 m	48.91 m	100 m²
NIVEL 2	Exterior Glazing			0.00 m	63.26 m	190 m²
NIVEL 2	muro de concreto 20 cm	MI-2	MURO DE CONCRETO PREVALENTE EN PUNTO FIJO	0.60 m	26.18 m	79 m²
NIVEL 2: 6				0.60 m	89.45 m	268 m²
Grand total: 109				17.80 m	770.61 m	3423 m²

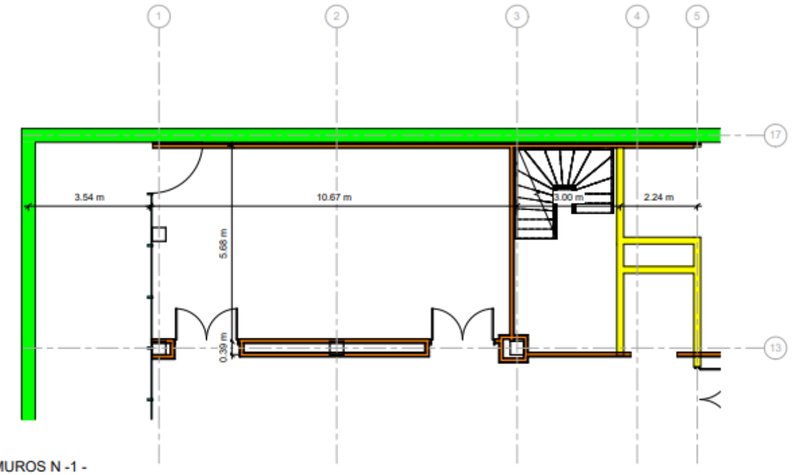

1 FILTROS DE MUROS N -1 - Callout 1
1 : 50

LISTA DE PLANOS

IPP		Sheet Name	Sheet Number	Checked By	Drawn By
06/22/23	FACHADA S SUR DETALLADA	ARQ15	ARQ. Brenda Navarro	Narom J. Malagón
06/22/23	ÁREA ÚTIL NIV -2	INF 00	ARQ. Brenda Navarro	Narom J. Malagón
06/22/23	ÁREA ÚTIL NIV -1	INF 000	ARQ. Brenda Navarro	Narom J. Malagón
06/22/23	ÁREAS CONSTRUIDAS	INF 01	ARQ. Brenda Navarro	Narom J. Malagón
06/22/23	CUADRO PUERTAS	INF 02	ARQ. Brenda Navarro	Narom J. Malagón
06/22/23	CUADRO VENTANAS	INF 03	ARQ. Brenda Navarro	Narom J. Malagón
06/22/23	CUADRO CIELO RASO-ILUMINACIÓN	INF 04	ARQ. Brenda Navarro	Narom J. Malagón



NASKA

Edificio Fabrika

FILTROS MUROS CANTIDADES

NÚMERO DE PROYECTO	0001
FECHA	2023
DIBUJANTE	Narom J. Malagón
REVISIÓN	ARQ. Brenda Navarro

INF 08

ESCALA **1 : 50**

RENDERS Y VIDEOS



1 R4 D
1 : 1

LISTA DE PLANOS

IPP|	Sheet Name	Sheet Number	Checked By	Drawn By
06/22/23	CUADRO CIELO RASO-ILUMINACIÓN DETALLE	INF 05	ARQ. Brenda Navarro	Narom J. Malagón
06/22/23	CANTIDADES DE MATERIAL	INF 06	ARQ. Brenda Navarro	Narom J. Malagón
06/22/23	FILTROS MUROS	INF 07	ARQ. Brenda Navarro	Narom J. Malagón
06/22/23	FILTROS MUROS CANTIDADES	INF 08	ARQ. Brenda Navarro	Narom J. Malagón
06/22/23	RENDERS DIURNOS	RE-1	ARQ. Brenda Navarro	Narom J. Malagón
06/22/23	RENDERS NOCTURNOS	RE-2	ARQ. Brenda Navarro	Narom J. Malagón
06/22/23	RENDERS GENERALES	RE-3	ARQ. Brenda Navarro	Narom J. Malagón
06/22/23	RENDERS DIURNOS 2	RE-5	ARQ. Brenda Navarro	Narom J. Malagón
06/22/23	RENDERS NOCTURNOS 2	RE-6	ARQ. Brenda Navarro	Narom J. Malagón
06/22/23	ASOLEAMIENTO	RE-7	ARQ. Brenda Navarro	Narom J. Malagón



NASKA

Edificio Fabrika

RENDERS DIURNOS

NÚMERO DE PROYECTO	0001
FECHA	2023
DIBUJANTE	Narom J. Malagón
REVISIÓN	ARQ. Brenda Navarro

RE-1

ESCALA 1 : 1



R1 N
1 : 1

LISTA DE PLANOS

IPP!	Sheet Name	Sheet Number	Checked By	Drawn By
06/22/23	CUADRO CIELO RASO-ILUMINACIÓN DETALLE	INF 05	ARQ. Brenda Navarro	Narom J. Malagón
06/22/23	CANTIDADES DE MATERIAL	INF 06	ARQ. Brenda Navarro	Narom J. Malagón
06/22/23	FILTROS MUROS	INF 07	ARQ. Brenda Navarro	Narom J. Malagón
06/22/23	FILTROS MUROS CANTIDADES	INF 08	ARQ. Brenda Navarro	Narom J. Malagón
06/22/23	RENDERS DIURNOS	RE-1	ARQ. Brenda Navarro	Narom J. Malagón
06/22/23	RENDERS NOCTURNOS	RE-2	ARQ. Brenda Navarro	Narom J. Malagón
06/22/23	RENDERS GENERALES	RE-3	ARQ. Brenda Navarro	Narom J. Malagón
06/22/23	RENDERS DIURNOS 2	RE-5	ARQ. Brenda Navarro	Narom J. Malagón
06/22/23	RENDERS NOCTURNOS 2	RE-6	ARQ. Brenda Navarro	Narom J. Malagón
06/22/23	ASOLEAMIENTO	RE-7	ARQ. Brenda Navarro	Narom J. Malagón



NASKA


Edificio Fabrika

RENDERS NOCTURNOS


NÚMERO DE PROYECTO	0001
FECHA	2023
DIBUJANTE	Narom J. Malagón
REVISIÓN	ARQ. Brenda Navarro

RE-2

ESCALA 1 : 1

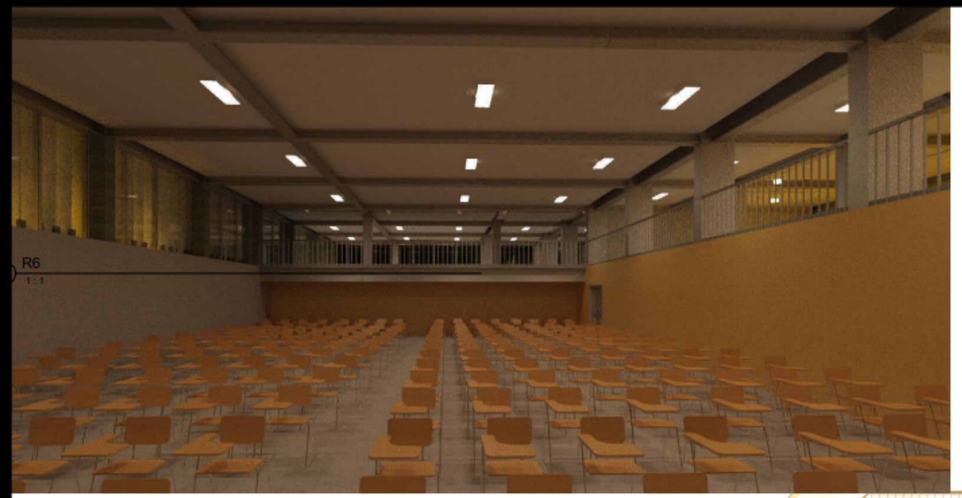

https://pano.autodesk.com/pano.html?mono=jpgs/2f47b147-4142-4f1b-bd63-7c31b3144546&version=2

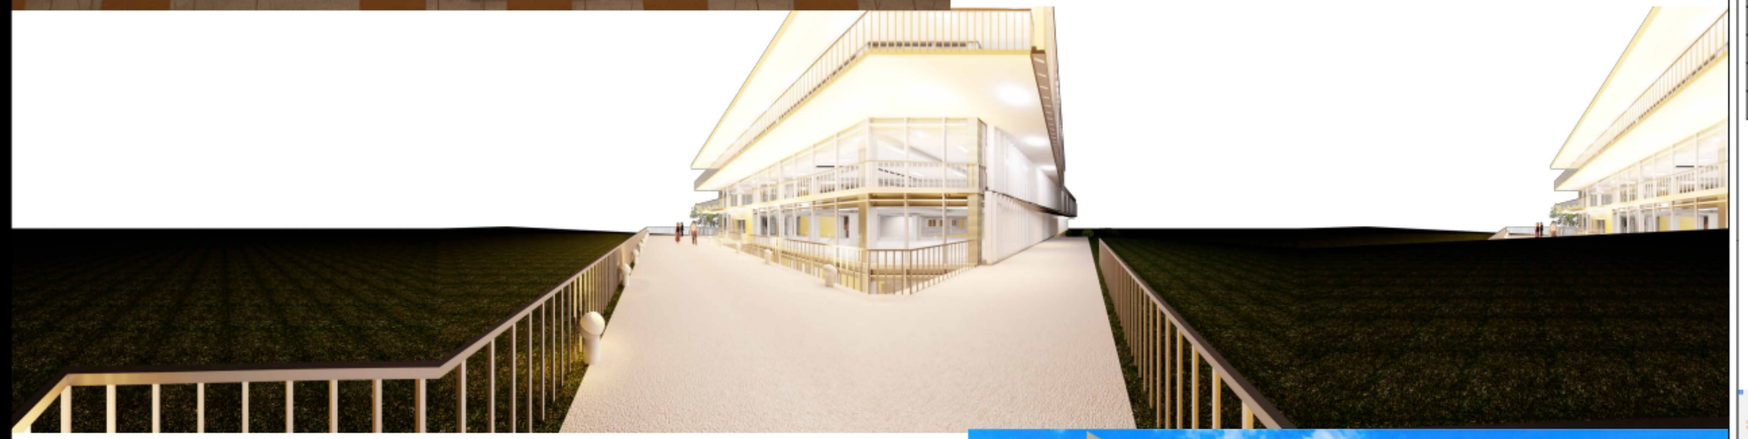

https://pano.autodesk.com/pano.html?url=jpgs/a8cc6963-7ca0-4d6d-9166-909a2d57ad5c&version=2



LISTA DE PLANOS

IPPI	Sheet Name	Sheet Number	Checked By	Drawn By
06/22/23	CUADRO CIELO RASO-ILUMINACIÓN DETALLE	INF 05	ARQ. Brenda Navarro	Narom J. Malagón
06/22/23	CANTIDADES DE MATERIAL	INF 06	ARQ. Brenda Navarro	Narom J. Malagón
06/22/23	FILTROS MUROS	INF 07	ARQ. Brenda Navarro	Narom J. Malagón
06/22/23	FILTROS MUROS CANTIDADES	INF 08	ARQ. Brenda Navarro	Narom J. Malagón
06/22/23	RENDERS DIURNOS	RE-1	ARQ. Brenda Navarro	Narom J. Malagón
06/22/23	RENDERS NOCTURNOS	RE-2	ARQ. Brenda Navarro	Narom J. Malagón
06/22/23	RENDERS GENERALES	RE-3	ARQ. Brenda Navarro	Narom J. Malagón
06/22/23	RENDERS DIURNOS 2	RE-5	ARQ. Brenda Navarro	Narom J. Malagón
06/22/23	RENDERS NOCTURNOS 2	RE-6	ARQ. Brenda Navarro	Narom J. Malagón
06/22/23	ASOLEAMIENTO	RE-7	ARQ. Brenda Navarro	Narom J. Malagón



NASKA

Edificio Fabrika

RENDERS GENERALES

NÚMERO DE PROYECTO	0001
FECHA	2023
DIBUJANTE	Narom J. Malagón
REVISIÓN	ARQ. Brenda Navarro

RE-3

ESCALA 1 : 1



1 R5 D
1 : 1

LISTA DE PLANOS

IPP\	Sheet Name	Sheet Number	Checked By	Drawn By
06/22/23	CUADRO CIELO RASO-ILUMINACIÓN DETALLE	INF 05	ARQ. Brenda Navarro	Narom J. Malagón
06/22/23	CANTIDADES DE MATERIAL	INF 06	ARQ. Brenda Navarro	Narom J. Malagón
06/22/23	FILTROS MUROS	INF 07	ARQ. Brenda Navarro	Narom J. Malagón
06/22/23	FILTROS MUROS CANTIDADES	INF 08	ARQ. Brenda Navarro	Narom J. Malagón
06/22/23	RENDERS DIURNOS	RE-1	ARQ. Brenda Navarro	Narom J. Malagón
06/22/23	RENDERS NOCTURNOS	RE-2	ARQ. Brenda Navarro	Narom J. Malagón
06/22/23	RENDERS GENERALES	RE-3	ARQ. Brenda Navarro	Narom J. Malagón
06/22/23	RENDERS DIURNOS 2	RE-5	ARQ. Brenda Navarro	Narom J. Malagón
06/22/23	RENDERS NOCTURNOS 2	RE-6	ARQ. Brenda Navarro	Narom J. Malagón
06/22/23	ASOLEAMIENTO	RE-7	ARQ. Brenda Navarro	Narom J. Malagón



NASKA

Edificio Fabrika

RENDERS DIURNOS 2

NÚMERO DE PROYECTO	0001
FECHA	2023
DIBUJANTE	Narom J. Malagón
REVISIÓN	ARQ. Brenda Navarro

RE-5

ESCALA 1 : 1



1 R3 N
1 : 1

LISTA DE PLANOS

IFP1	Sheet Name	Sheet Number	Checked By	Drawn By
06/22/23	CUADRO CIELO RASO-ILUMINACIÓN DETALLE	INF 05	ARQ. Brenda Navarro	Narom J. Malagón
06/22/23	CANTIDADES DE MATERIAL	INF 06	ARQ. Brenda Navarro	Narom J. Malagón
06/22/23	FILTROS MUROS	INF 07	ARQ. Brenda Navarro	Narom J. Malagón
06/22/23	FILTROS MUROS CANTIDADES	INF 08	ARQ. Brenda Navarro	Narom J. Malagón
06/22/23	RENDERS DIURNOS	RE-1	ARQ. Brenda Navarro	Narom J. Malagón
06/22/23	RENDERS NOCTURNOS	RE-2	ARQ. Brenda Navarro	Narom J. Malagón
06/22/23	RENDERS GENERALES	RE-3	ARQ. Brenda Navarro	Narom J. Malagón
06/22/23	RENDERS DIURNOS 2	RE-5	ARQ. Brenda Navarro	Narom J. Malagón
06/22/23	RENDERS NOCTURNOS 2	RE-6	ARQ. Brenda Navarro	Narom J. Malagón
06/22/23	ASOLEAMIENTO	RE-7	ARQ. Brenda Navarro	Narom J. Malagón



NASKA

Edificio Fabrika


RENDERS NOCTURNOS 2

NÚMERO DE PROYECTO	0001
FECHA	2023
DIBUJANTE	Narom J. Malagón
REVISIÓN	ARQ. Brenda Navarro

RE-6


ESCALA: **1 : 1**

[1 of 15] [June 01, 2010 - 05:52]

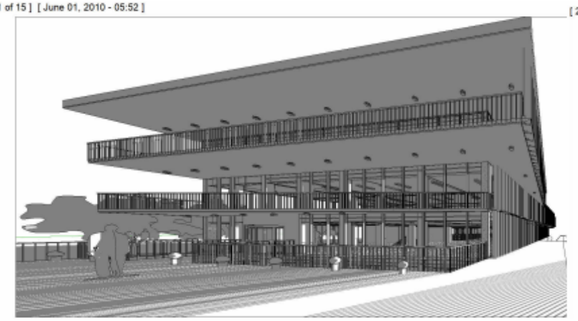


[2 of 15] [June 01, 2010 - 08:52]



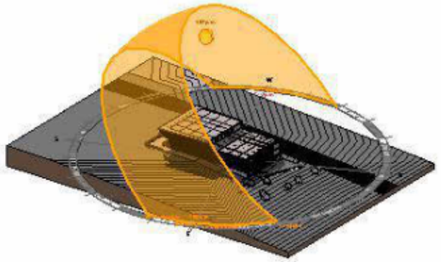


[3 of 15] [June 01, 2010 - 07:52]

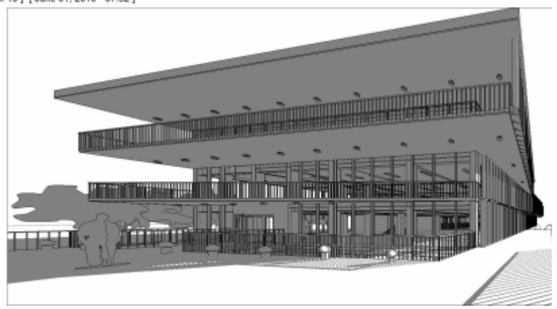


[4 of 15] [June 01, 2010 - 08:52]



[5 of 15] [June 01, 2010 - 09:52]

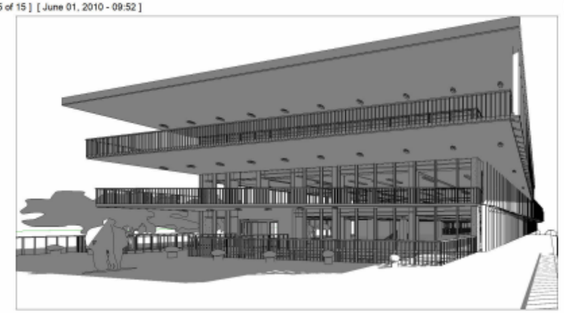

[6 of 15] [June 01, 2010 - 10:52]

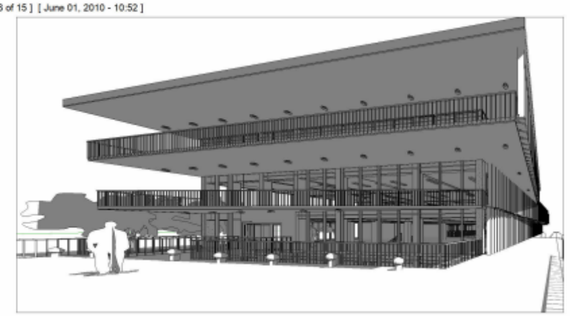

[7 of 15] [June 01, 2010 - 11:52]



[8 of 15] [June 01, 2010 - 12:52]



LOOK AT ME

https://youtu.be/A-HrlzE5C_4

LISTA DE PLANOS

IPP!	Sheet Name	Sheet Number	Checked By	Drawn By
06/22/23	CUADRO CIELO RASO-ILUMINACION DETALLE	INF 05	ARQ. Brenda Navarro	Narom J. Malagón
06/22/23	CANTIDADES DE MATERIAL	INF 06	ARQ. Brenda Navarro	Narom J. Malagón
06/22/23	FILTROS MUROS	INF 07	ARQ. Brenda Navarro	Narom J. Malagón
06/22/23	FILTROS MUROS CANTIDADES	INF 08	ARQ. Brenda Navarro	Narom J. Malagón
06/22/23	RENDERS DIURNOS	RE-1	ARQ. Brenda Navarro	Narom J. Malagón
06/22/23	RENDERS NOCTURNOS	RE-2	ARQ. Brenda Navarro	Narom J. Malagón
06/22/23	RENDERS GENERALES	RE-3	ARQ. Brenda Navarro	Narom J. Malagón
06/22/23	RENDERS DIURNOS 2	RE-5	ARQ. Brenda Navarro	Narom J. Malagón
06/22/23	RENDERS NOCTURNOS 2	RE-6	ARQ. Brenda Navarro	Narom J. Malagón
06/22/23	ASOLEAMIENTO	RE-7	ARQ. Brenda Navarro	Narom J. Malagón



NASKA

Edificio Fabrika

ASOLEAMIENTO

NÚMERO DE PROYECTO	0001
FECHA	2023
DIBUJANTE	Narom J. Malagón
REVISIÓN	ARQ. Brenda Navarro

RE-7

ESCALA

LOOK AT ME!



https://youtu.be/jh8DvpHhwpI

LOOK AT ME!



https://youtu.be/8tltPQor9dg

LISTA DE PLANOS

IPP\	Sheet Name	Sheet Number	Checked By	Drawn By
06/22/23	CUADRO CIELO RASO-ILUMINACIÓN DETALLE	INF 05	ARQ. Brenda Navarro	Narom J. Malagón
06/22/23	CANTIDADES DE MATERIAL	INF 06	ARQ. Brenda Navarro	Narom J. Malagón
06/22/23	FILTROS MUROS	INF 07	ARQ. Brenda Navarro	Narom J. Malagón
06/22/23	FILTROS MUROS CANTIDADES	INF 08	ARQ. Brenda Navarro	Narom J. Malagón
06/22/23	RENDERS DIURNOS	RE-1	ARQ. Brenda Navarro	Narom J. Malagón
06/22/23	RENDERS NOCTURNOS	RE-2	ARQ. Brenda Navarro	Narom J. Malagón
06/22/23	RENDERS GENERALES	RE-3	ARQ. Brenda Navarro	Narom J. Malagón
06/22/23	RENDERS DIURNOS 2	RE-5	ARQ. Brenda Navarro	Narom J. Malagón
06/22/23	RENDERS NOCTURNOS 2	RE-6	ARQ. Brenda Navarro	Narom J. Malagón
06/22/23	AGOLEAMIENTO	RE-7	ARQ. Brenda Navarro	Narom J. Malagón



NASKA

Edificio Fabrika

RECORRIDO

NÚMERO DE PROYECTO	0001
FECHA	2023
DIBUJANTE	Narom J. Malagón
REVISIÓN	ARQ. Brenda Navarro

RE-8

ESCALA

https://youtu.be/pcAvAB_kO8s

FASES DEL MODELO

https://youtu.be/MXNnCCwz670

TIMELINER CORTE

https://youtu.be/q4k-3V05mzg

TIMELINER RECORRIDO

https://youtu.be/U61jL1Khv4E

CORTE

https://youtu.be/O73KTBeo-Ao

RECORRIDO EXTERIOR

LISTA DE PLANOS

IPP\	Sheet Name	Sheet Number	Checked By	Drawn By
06/22/23	CUADRO CIELO RASO-ILUMINACIÓN DETALLE	INF 05	ARQ. Brenda Navarro	Narom J. Malagón
06/22/23	CANTIDADES DE MATERIAL	INF 06	ARQ. Brenda Navarro	Narom J. Malagón
06/22/23	FILTROS MUROS	INF 07	ARQ. Brenda Navarro	Narom J. Malagón
06/22/23	FILTROS MUROS CANTIDADES	INF 08	ARQ. Brenda Navarro	Narom J. Malagón
06/22/23	RENDERS DIURNOS	RE-1	ARQ. Brenda Navarro	Narom J. Malagón
06/22/23	RENDERS NOCTURNOS	RE-2	ARQ. Brenda Navarro	Narom J. Malagón
06/22/23	RENDERS GENERALES	RE-3	ARQ. Brenda Navarro	Narom J. Malagón
06/22/23	RENDERS DIURNOS 2	RE-5	ARQ. Brenda Navarro	Narom J. Malagón
06/22/23	RENDERS NOCTURNOS 2	RE-6	ARQ. Brenda Navarro	Narom J. Malagón
06/22/23	ASOLEAMIENTO	RE-7	ARQ. Brenda Navarro	Narom J. Malagón



NASKA

Edificio Fabrika

VIDEOS NAVISWORK

NÚMERO DE PROYECTO	0001
FECHA	2023
DIBUJANTE	Narom J. Malagón
REVISIÓN	ARQ. Brenda Navarro

RE-10

ESCALA