


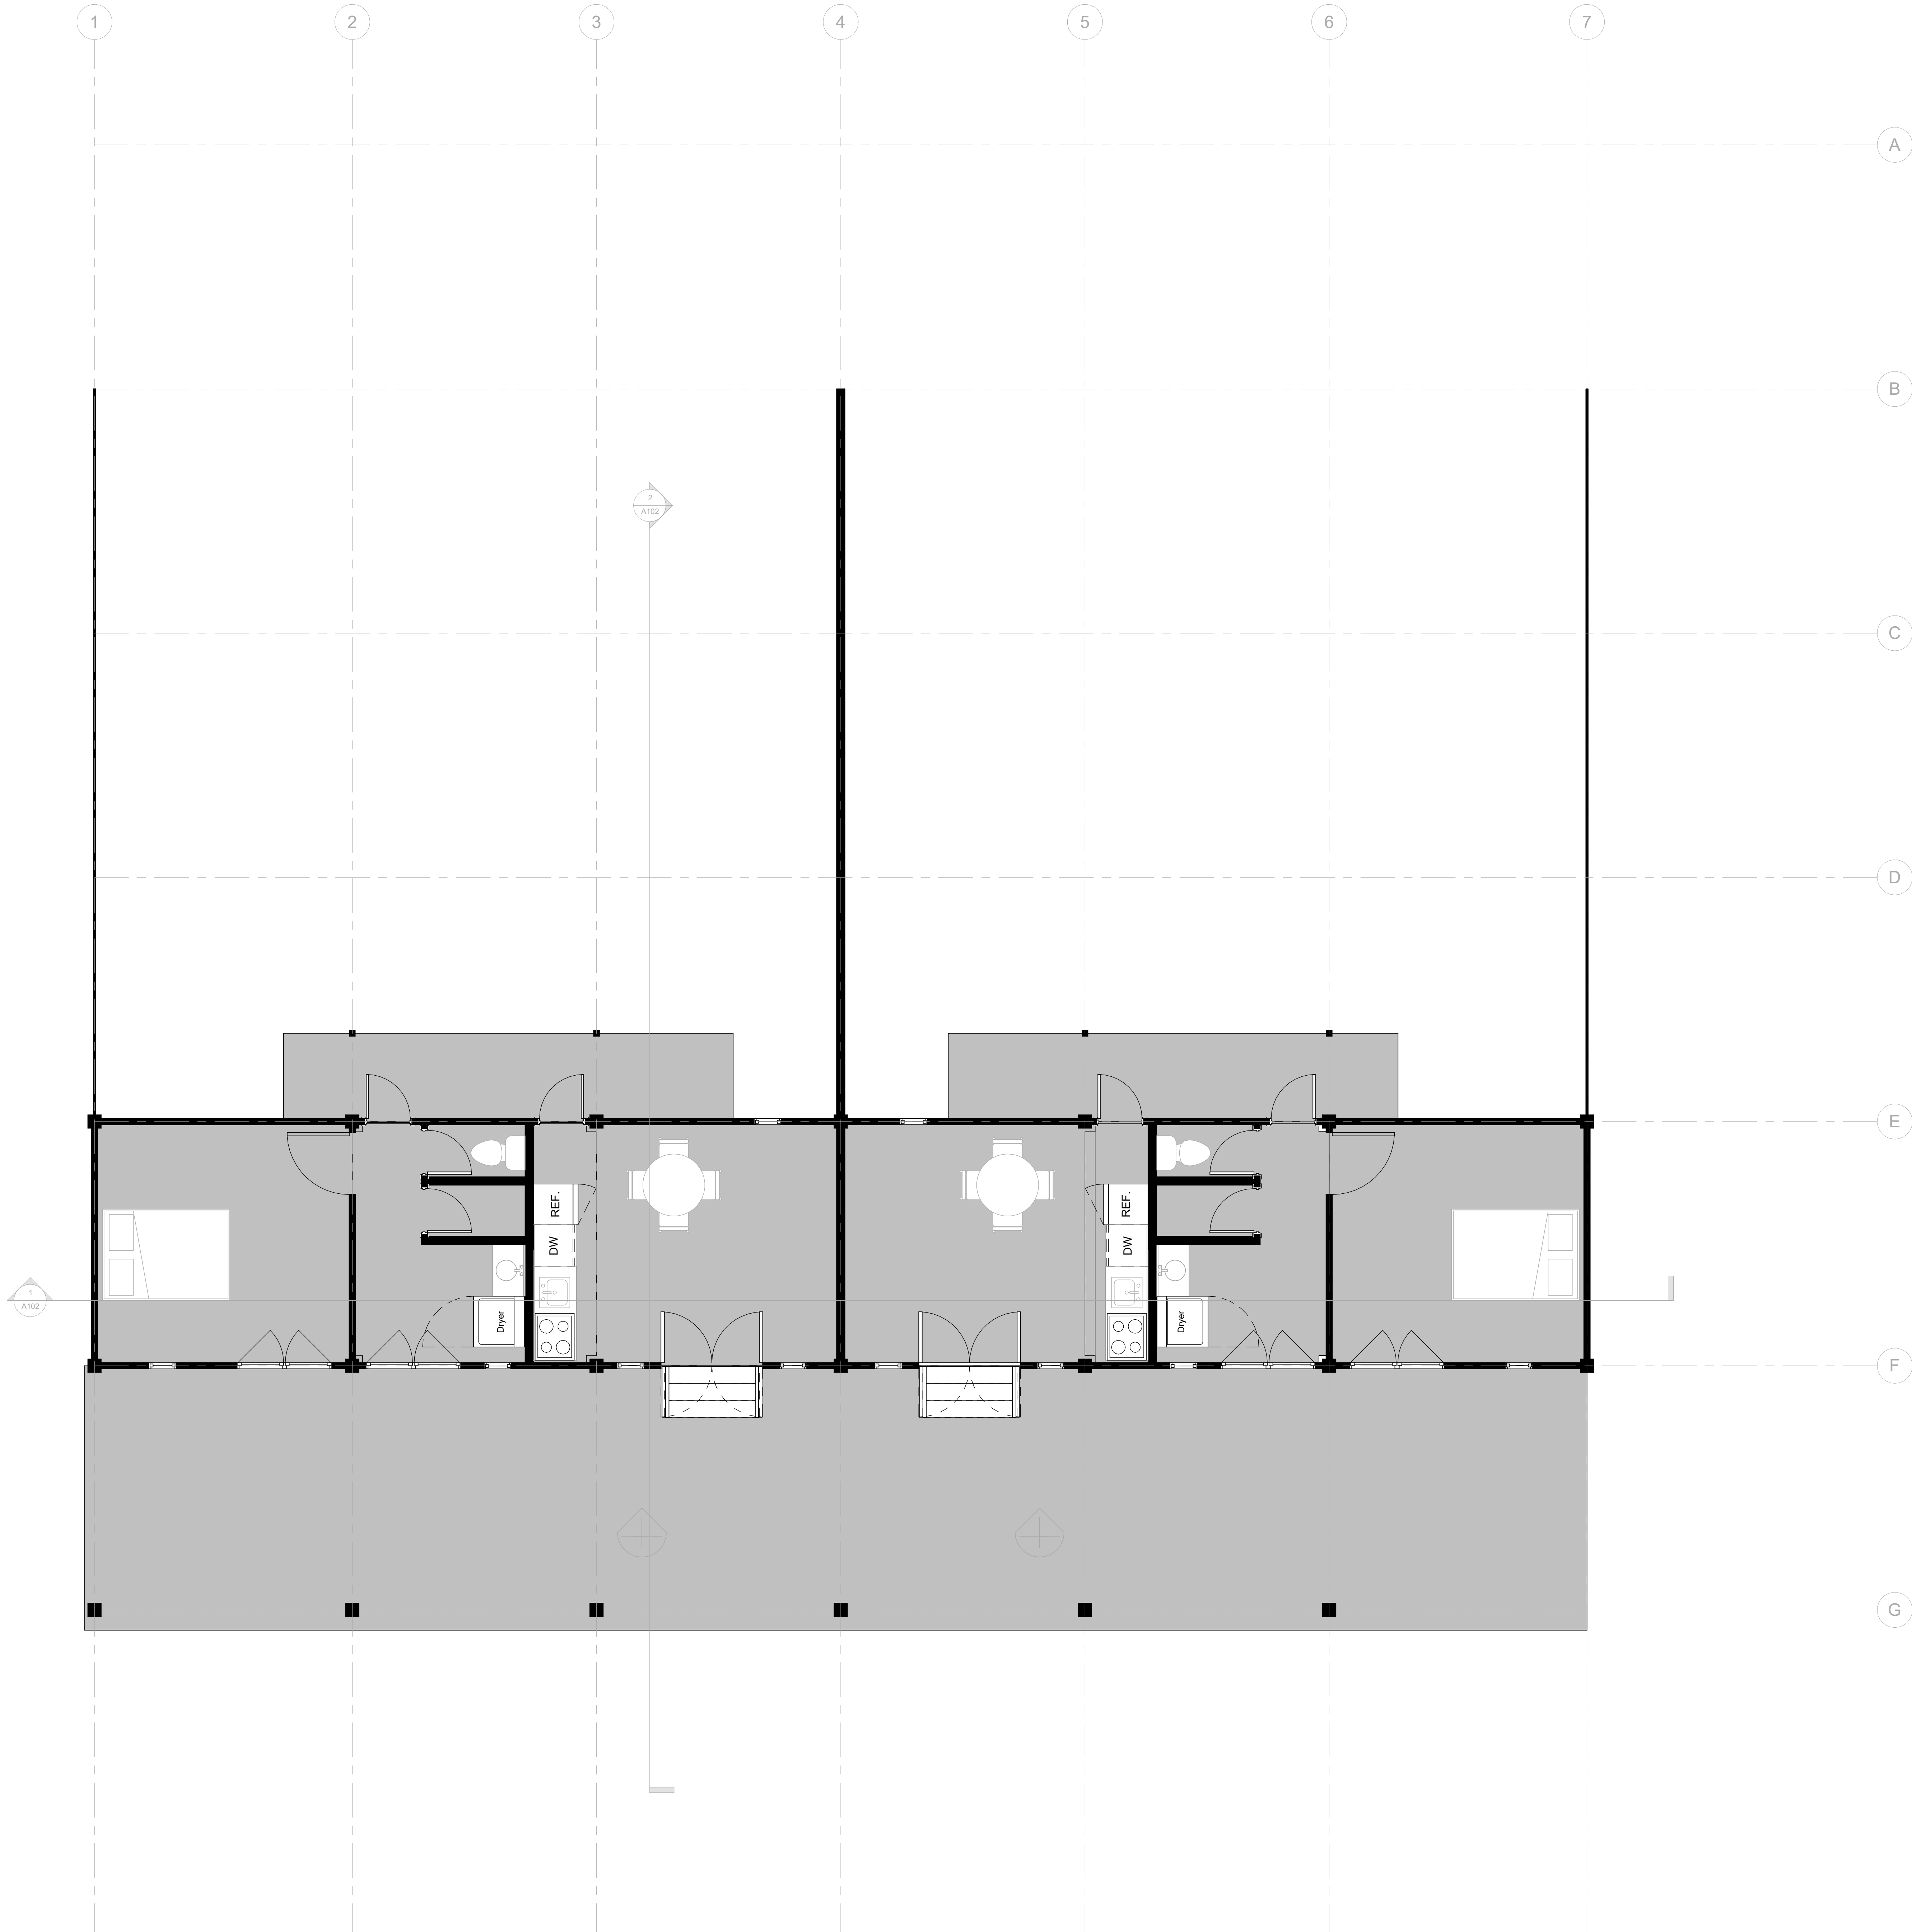

1 Level 1
1 : 40

www.autodesk.com/revit

COMUNIDAD BOQUERON

VIVIENDA PROPUESTA ARN

PLANTAS

Project number 0001

Date 11/08/2023


Drawn by Author

Checked by Checker


A101

Scale 1 : 40

05/09/2023 21:15:10

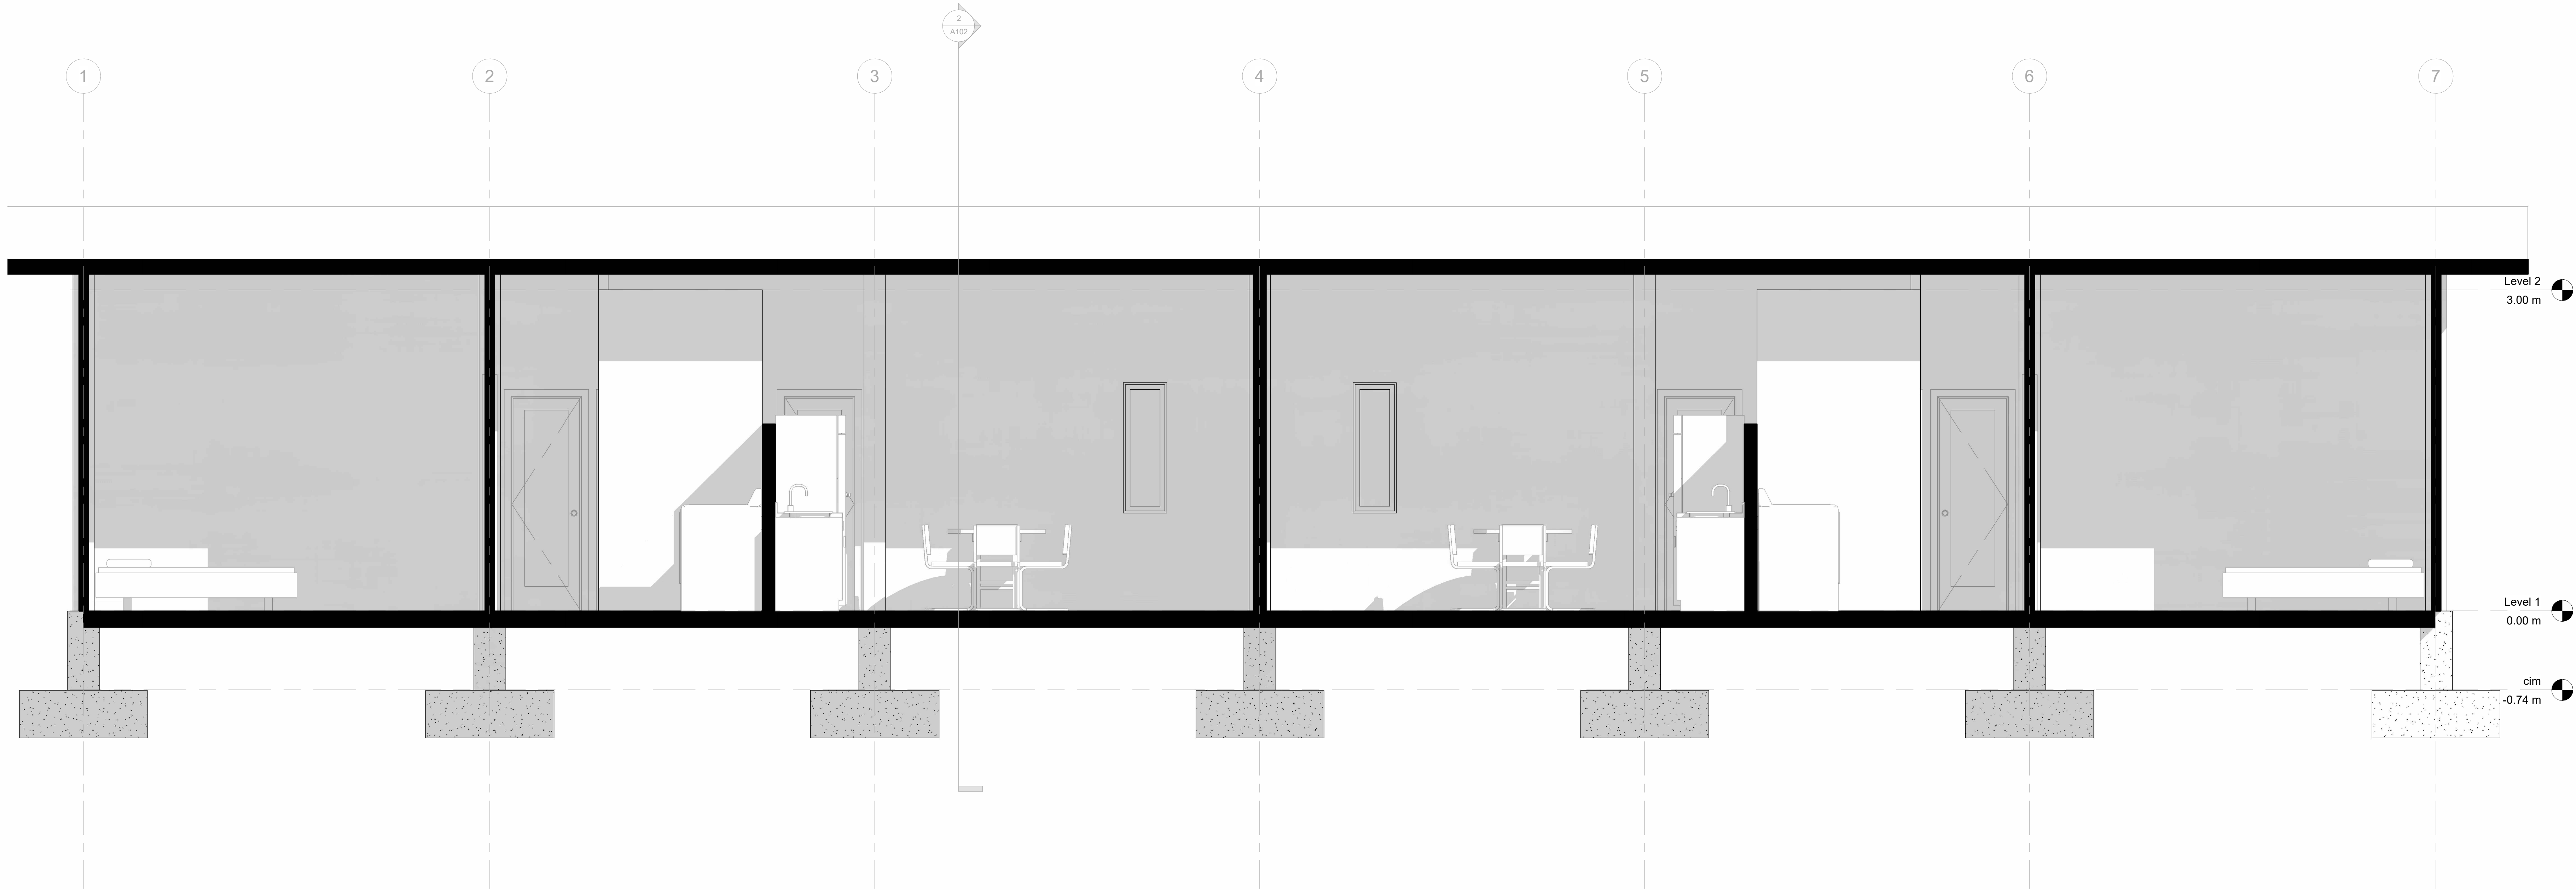

1 SECCIÓN 1
1 : 25

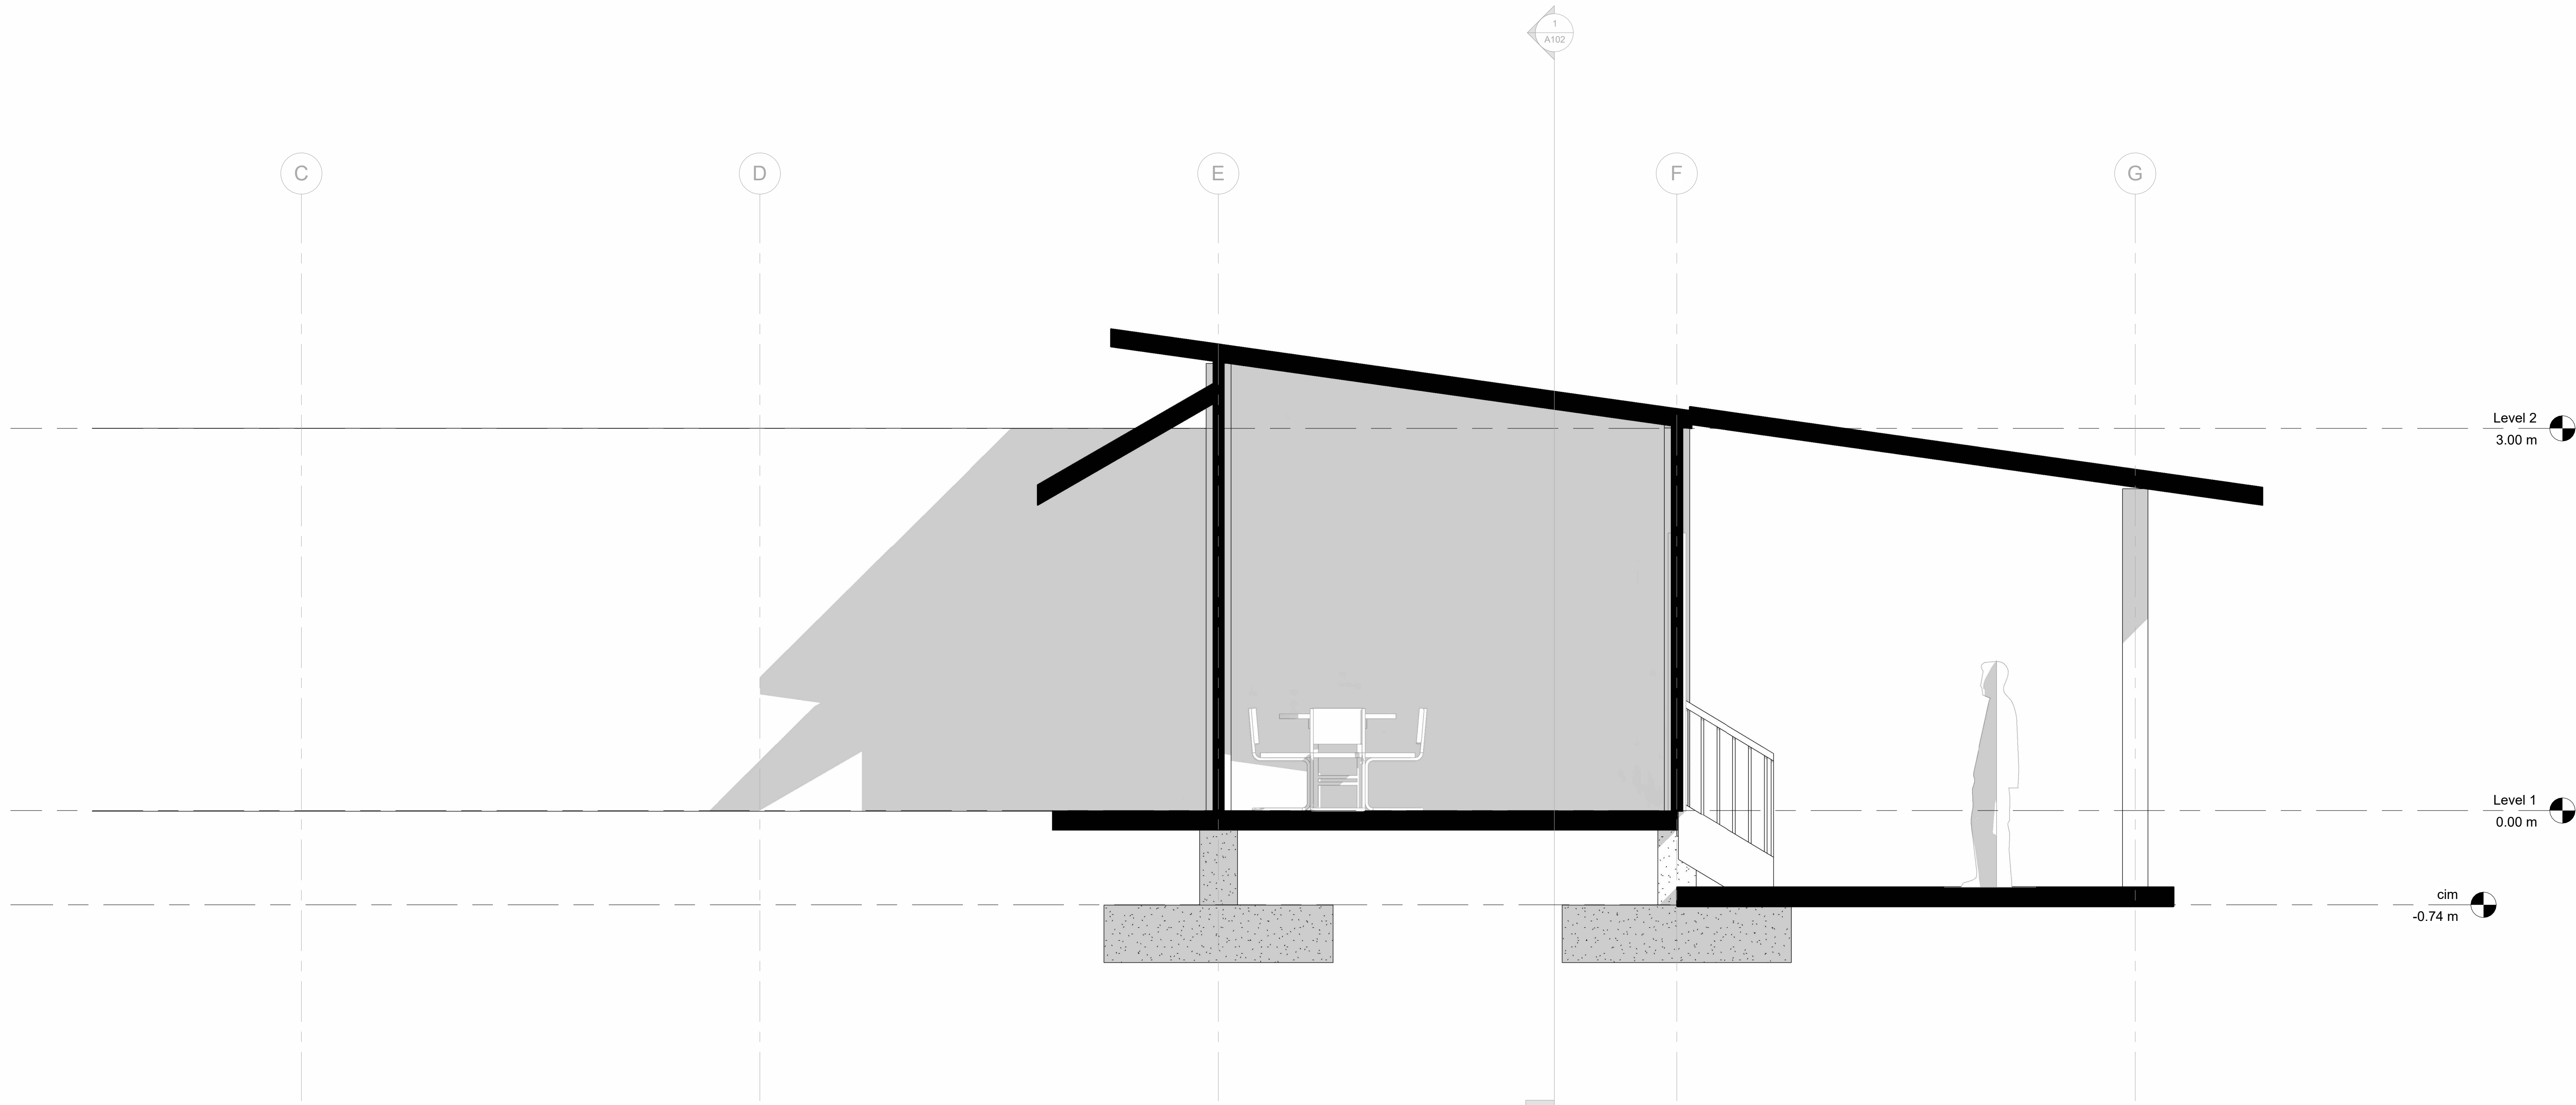

2 SECCIÓN 2
1 : 25

www.autodesk.com/revit

COMUNIDAD BOQUERON

VIVIENDA PROPUESTA ARN

CORTES

Project number 0001

Date 11/08/2023



Drawn by Author

Checked by Checker



A102

Scale 1 : 25

05/09/2023 21:15:17

 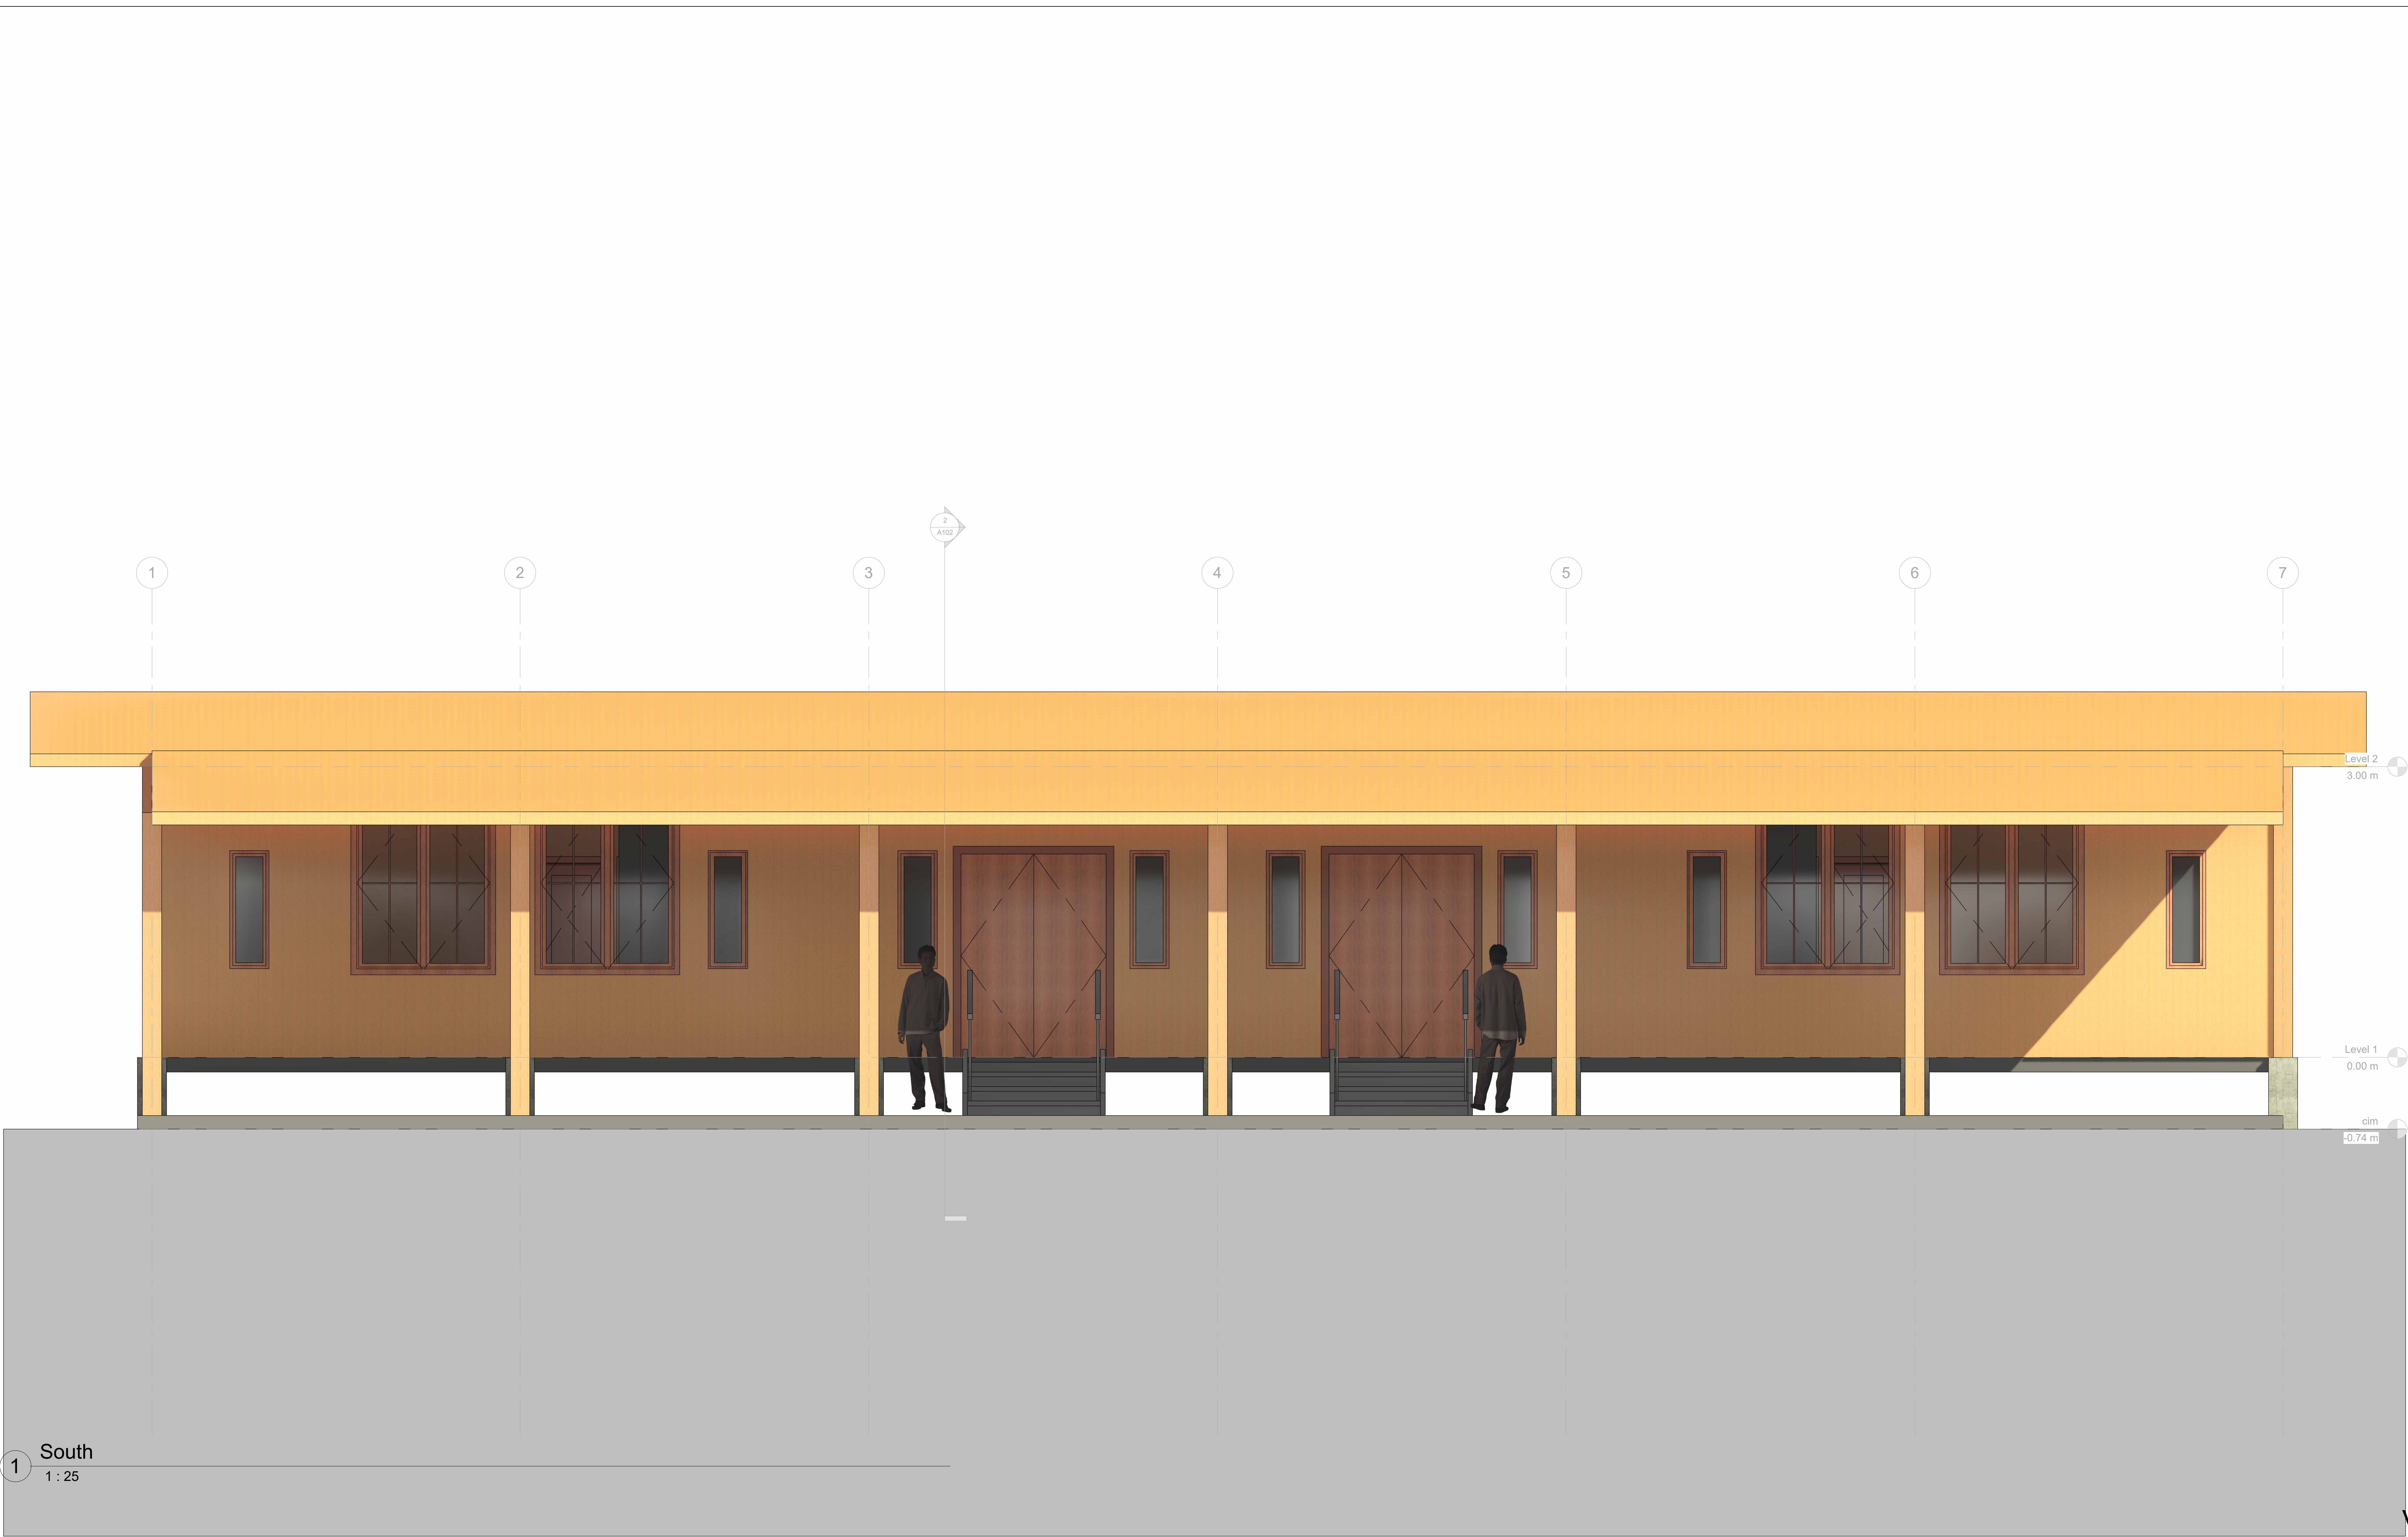

www.autodesk.com/revit

  

COMUNIDAD BOQUERON

VIVIENDA PROPUESTA ARN

FACHADAS

Project number 0001

Date 11/08/2023

Drawn by Author

Checked by Checker



A103

Scale 1 : 25

05/09/2023 21:15:24



1 3D

  

COMUNIDAD BOQUERON

VIVIENDA PROPUESTA ARN

3D	
Project number	0001
Date	11/08/2023
Drawn by	Author
Checked by	Checker
A104	
Scale	