

LISTA DE PLANOS			
NUM ERO	NOMBRE	DIBUJANTE	SUPERVISOR
ARQ 01	PLANTA PROPUESTA 1-2	NAROM J. MALAGON	MARIA FERNANDA ROZO
ARQ 02	CORTES	NAROM J. MALAGON	MARIA FERNANDA ROZO
ARQ 03	FACHADAS	NAROM J. MALAGON	MARIA FERNANDA ROZO
ARQ 04	3D	NAROM J. MALAGON	MARIA FERNANDA ROZO
ARQ 05	DETALLE BARO	NAROM J. MALAGON	MARIA FERNANDA ROZO
INF 06	ESTUDIO SOLAR	NAROM J. MALAGON	MARIA FERNANDA ROZO
ARQ 06	DETALLE modulo servicios	NAROM J. MALAGON	MARIA FERNANDA ROZO
ARQ 04.1	3D CAEDIZO	NAROM J. MALAGON	MARIA FERNANDA ROZO
EST 01	MODULOS	NAROM J. MALAGON	MARIA FERNANDA ROZO

[illegible]

COMUNIDAD BOQUERON VIVIENDA PROPUESTA ARN

PLANTA PROPUESTA 1-2

Project number	0001
Date	11/08/2023
Drawn by	NAROM J. MALAGÓN
Checked by	MARIA FERNANDA ROZO
ARQ 01	
Scale	1 : 40



SECCIÒN 1
1 : 25



SECCIÒN 2

LISTA DE PLANOS			
NUM ERO	NOMBRE	DIBUJANTE	SUPERVISOR
ARQ 01	PLANTA PROPUESTA 1-2	NAROM J. MALAGON	MARIA FERNANDA ROZO
ARQ 02	CORTES	NAROM J. MALAGON	MARIA FERNANDA ROZO
ARQ 03	FACHADAS	NAROM J. MALAGON	MARIA FERNANDA ROZO
ARQ 04	3D	NAROM J. MALAGON	MARIA FERNANDA ROZO
ARQ 05	DETALLE BAÑO	NAROM J. MALAGON	MARIA FERNANDA ROZO
INF 01	ESTUDIO SOLAR	NAROM J. MALAGON	MARIA FERNANDA ROZO
ARQ 06	DETALLE modulo services	NAROM J. MALAGON	MARIA FERNANDA ROZO
ARQ 04-1	3D CAEDIZO	NAROM J. MALAGON	MARIA FERNANDA ROZO
EST 01	MODULOS EST	NAROM J. MALAGON	MARIA FERNANDA ROZO

[illegible]

COMUNIDAD
BOQUERON
VIVIENDA PROPUESTA
ARN

CORTES

Project number	000
----------------	-----


Date	11/08/202
------	-----------

Drawn by **NAROM J. MALAGÒ**

Checked by MARIA FERNANDA ROZO

ARQ 02

Scale	1 : 2
-------	-------

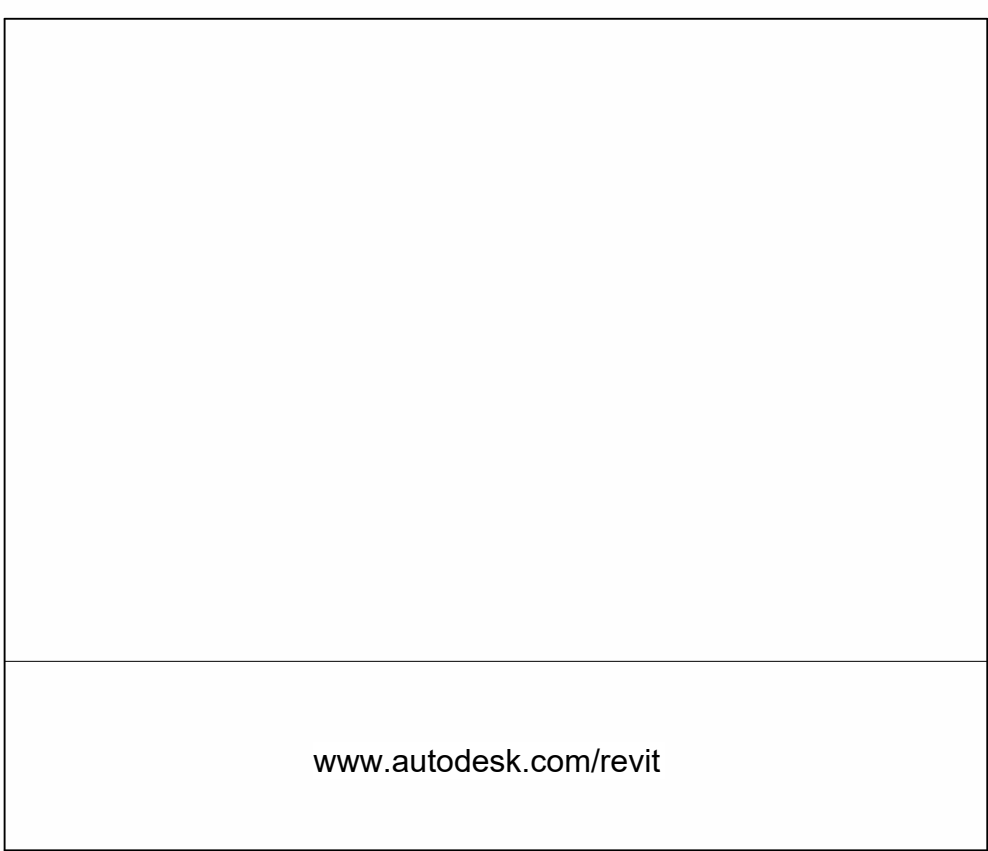

LISTA DE PLANOS			
NUMERO	NOMBRE	DIBUJANTE	SUPERVISOR
ARQ 01	PLANTA PROPUESTA 1-2	NAROM J. MALAGON	MARIA FERNANDA ROZO
ARQ 02	CORTES	NAROM J. MALAGON	MARIA FERNANDA ROZO
ARQ 03	FACHADAS	NAROM J. MALAGON	MARIA FERNANDA ROZO
ARQ 04	3D	NAROM J. MALAGON	MARIA FERNANDA ROZO
ARQ 05	DETALLE BAÑO	NAROM J. MALAGON	MARIA FERNANDA ROZO
INF 01	ESTUDIO SOLAR	NAROM J. MALAGON	MARIA FERNANDA ROZO
ARQ 06	DETALLE modulo servicios	NAROM J. MALAGON	MARIA FERNANDA ROZO
ARQ 04.1	3D CAEDIZO	NAROM J. MALAGON	MARIA FERNANDA ROZO
EST 01	MODULOS EST	NAROM J. MALAGON	MARIA FERNANDA ROZO

[illegible]

COMUNIDAD
BOQUERON
VIVIENDA PROPUESTA
ARN

FACHADAS

Project number	0001
----------------	------


Date	11/08/2023
------	------------

Drawn by **NAROM J. MALAGÒN**


Checked by	MARIA FERNANDA ROZO
------------	---------------------

ARQ 03

Scale 1 : 25

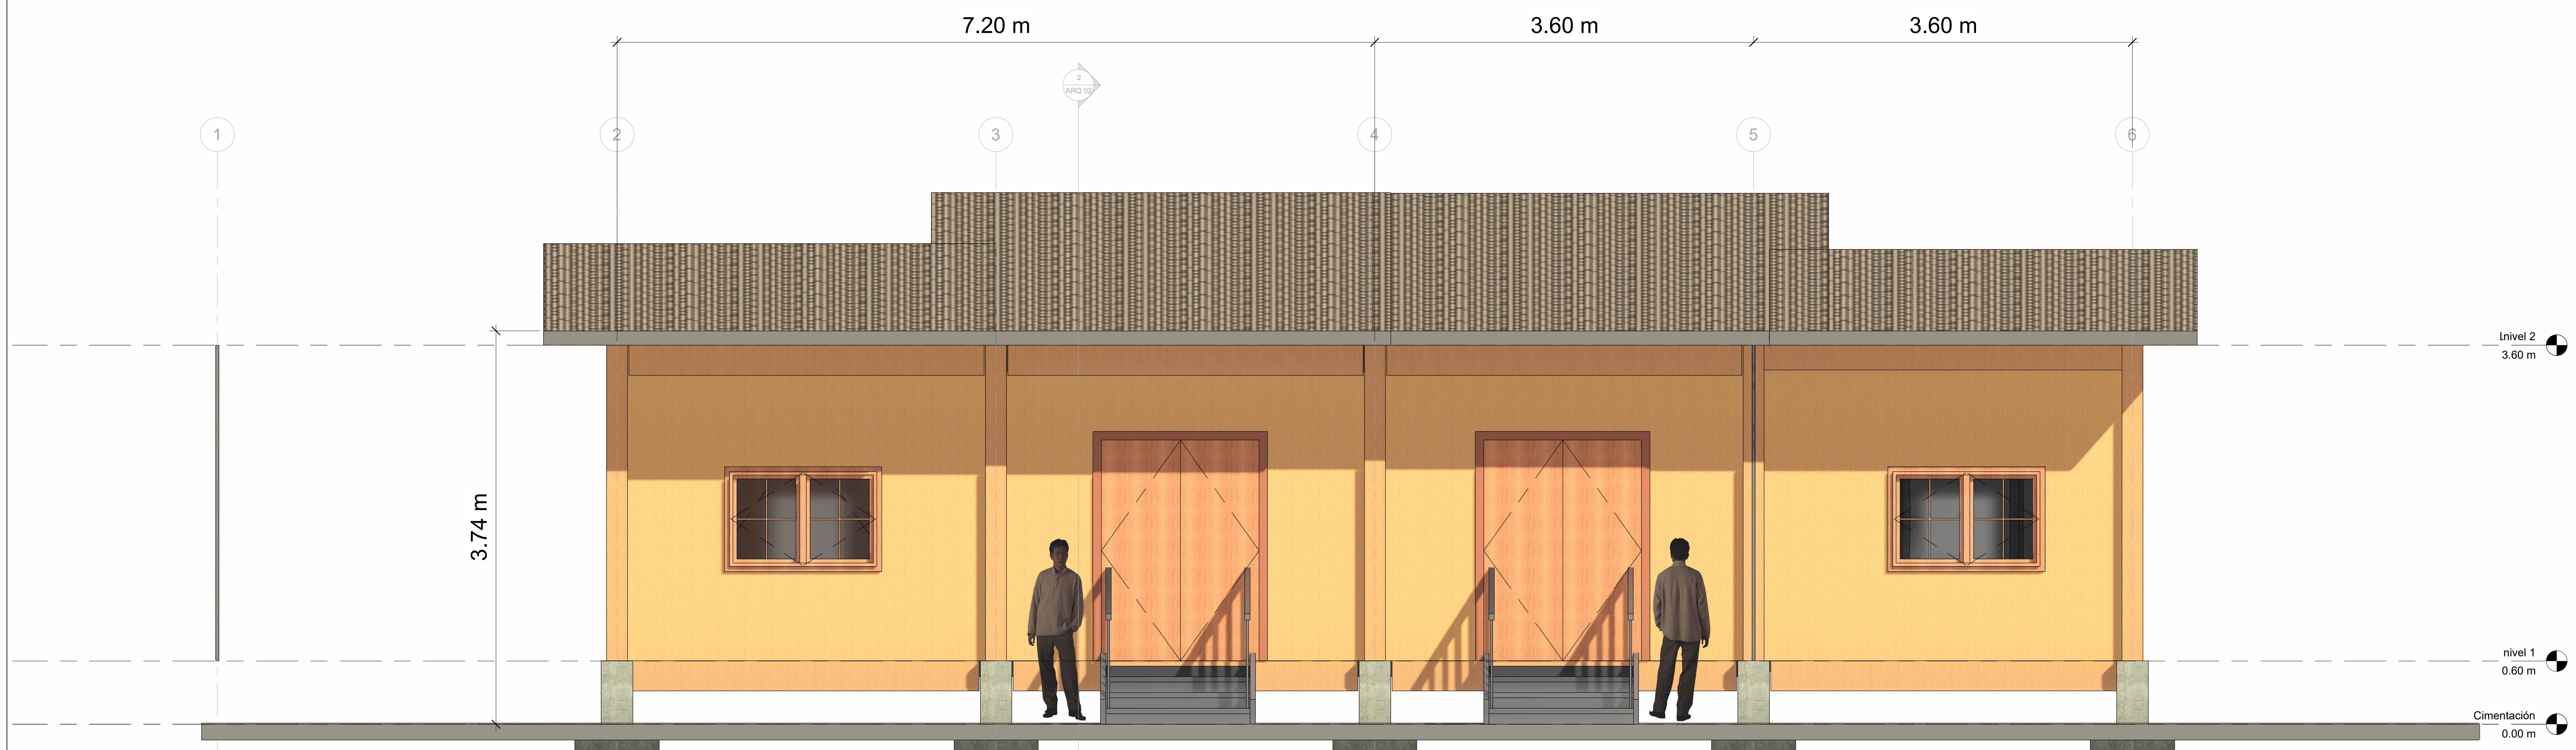

1 South
1 : 25

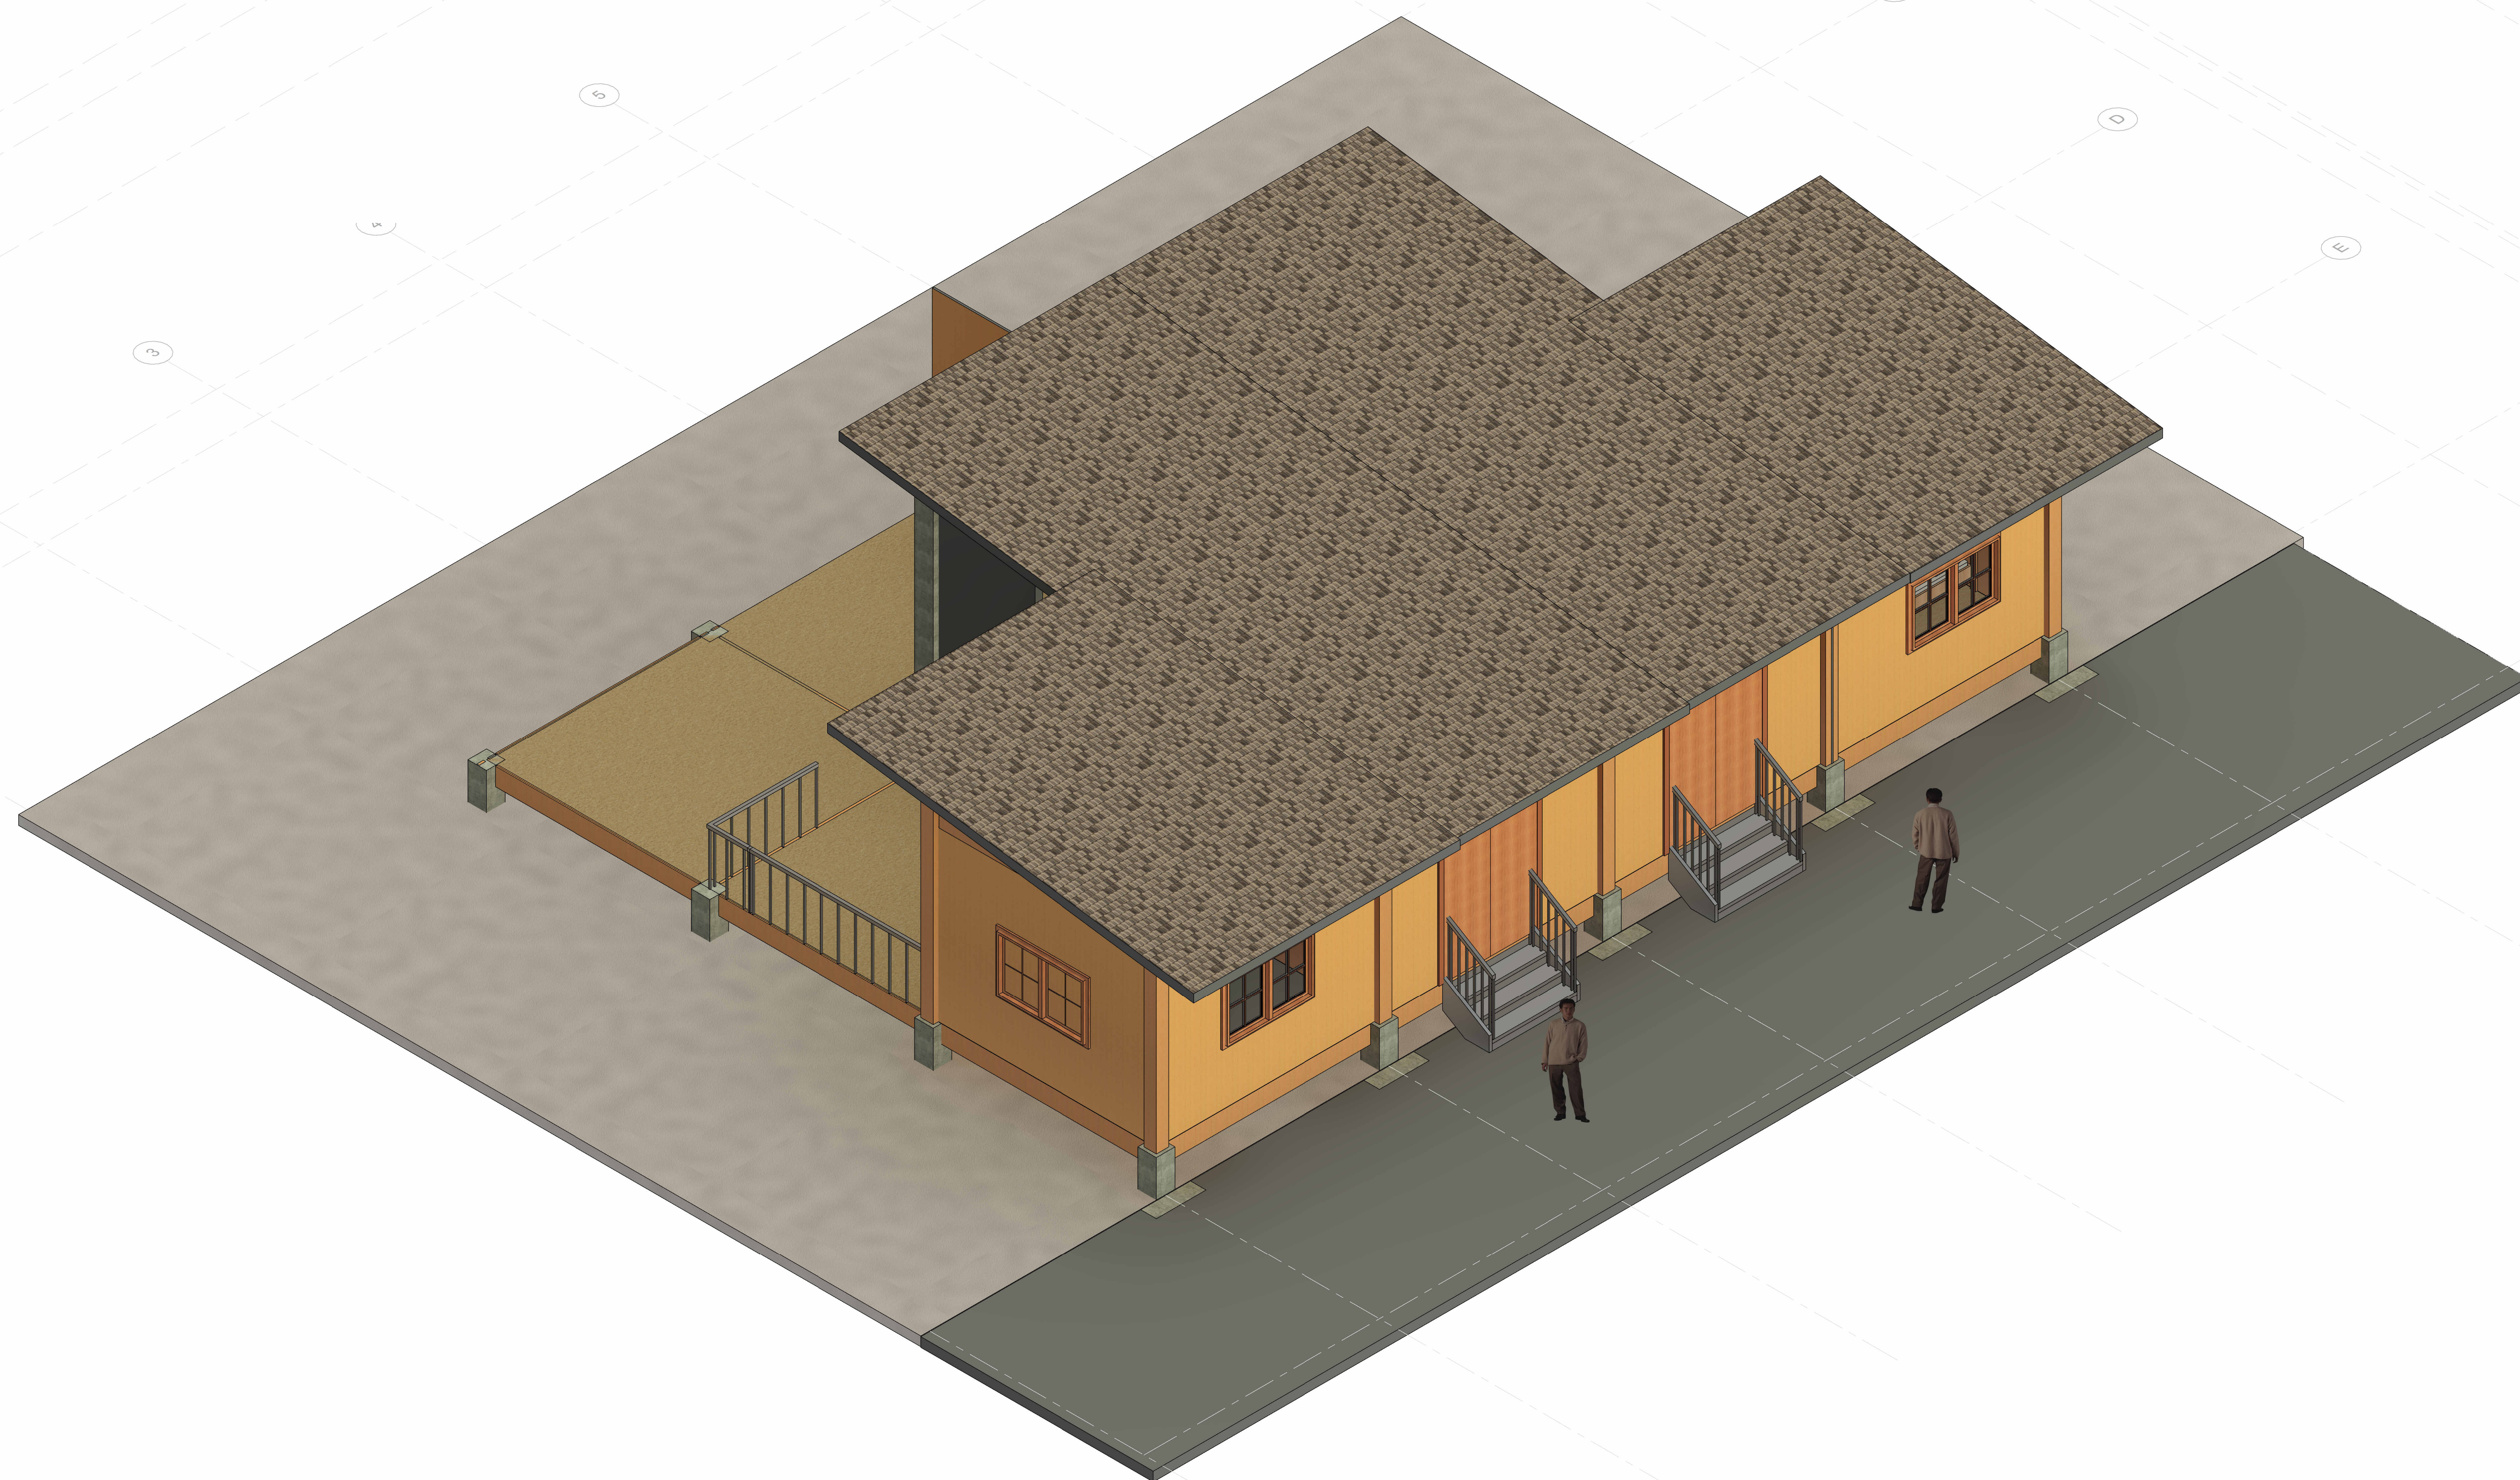

1 3D

3D

www.autodesk.com/revit

LISTA DE PLANOS			
NUM ERO	NOMBRE	DIBUJANTE	SUPERVISOR
ARO 01	PLANTA PROPUESTA	NAROM J. MALAGON	MARIA FERNANDA ROZO
ARO 02	CORTES	NAROM J. MALAGON	MARIA FERNANDA ROZO
ARO 03	FACHADAS	NAROM J. MALAGON	MARIA FERNANDA ROZO
ARO 04	3D	NAROM J. MALAGON	MARIA FERNANDA ROZO
ARO 05	DETALLE BAÑO	NAROM J. MALAGON	MARIA FERNANDA ROZO
INF 01	ESTUDIO SOLAR	NAROM J. MALAGON	MARIA FERNANDA ROZO
ARO 06	DETALLE modulo services	NAROM J. MALAGON	MARIA FERNANDA ROZO
ARO 04.1	3D CAEDIZO	NAROM J. MALAGON	MARIA FERNANDA ROZO
EST 01	MODULOS EST	NAROM J. MALAGON	MARIA FERNANDA ROZO

[illegible]

COMUNIDAD
BOQUERON
VIVIENDA PROPUESTA
ARN

3D

Project number	0001
----------------	------


Date	11/08/2023
------	------------

Drawn by **NAROM J. MALAGÒN**

Checked by	MARIA FERNANDA ROZO
------------	---------------------

ARQ 04

Scale

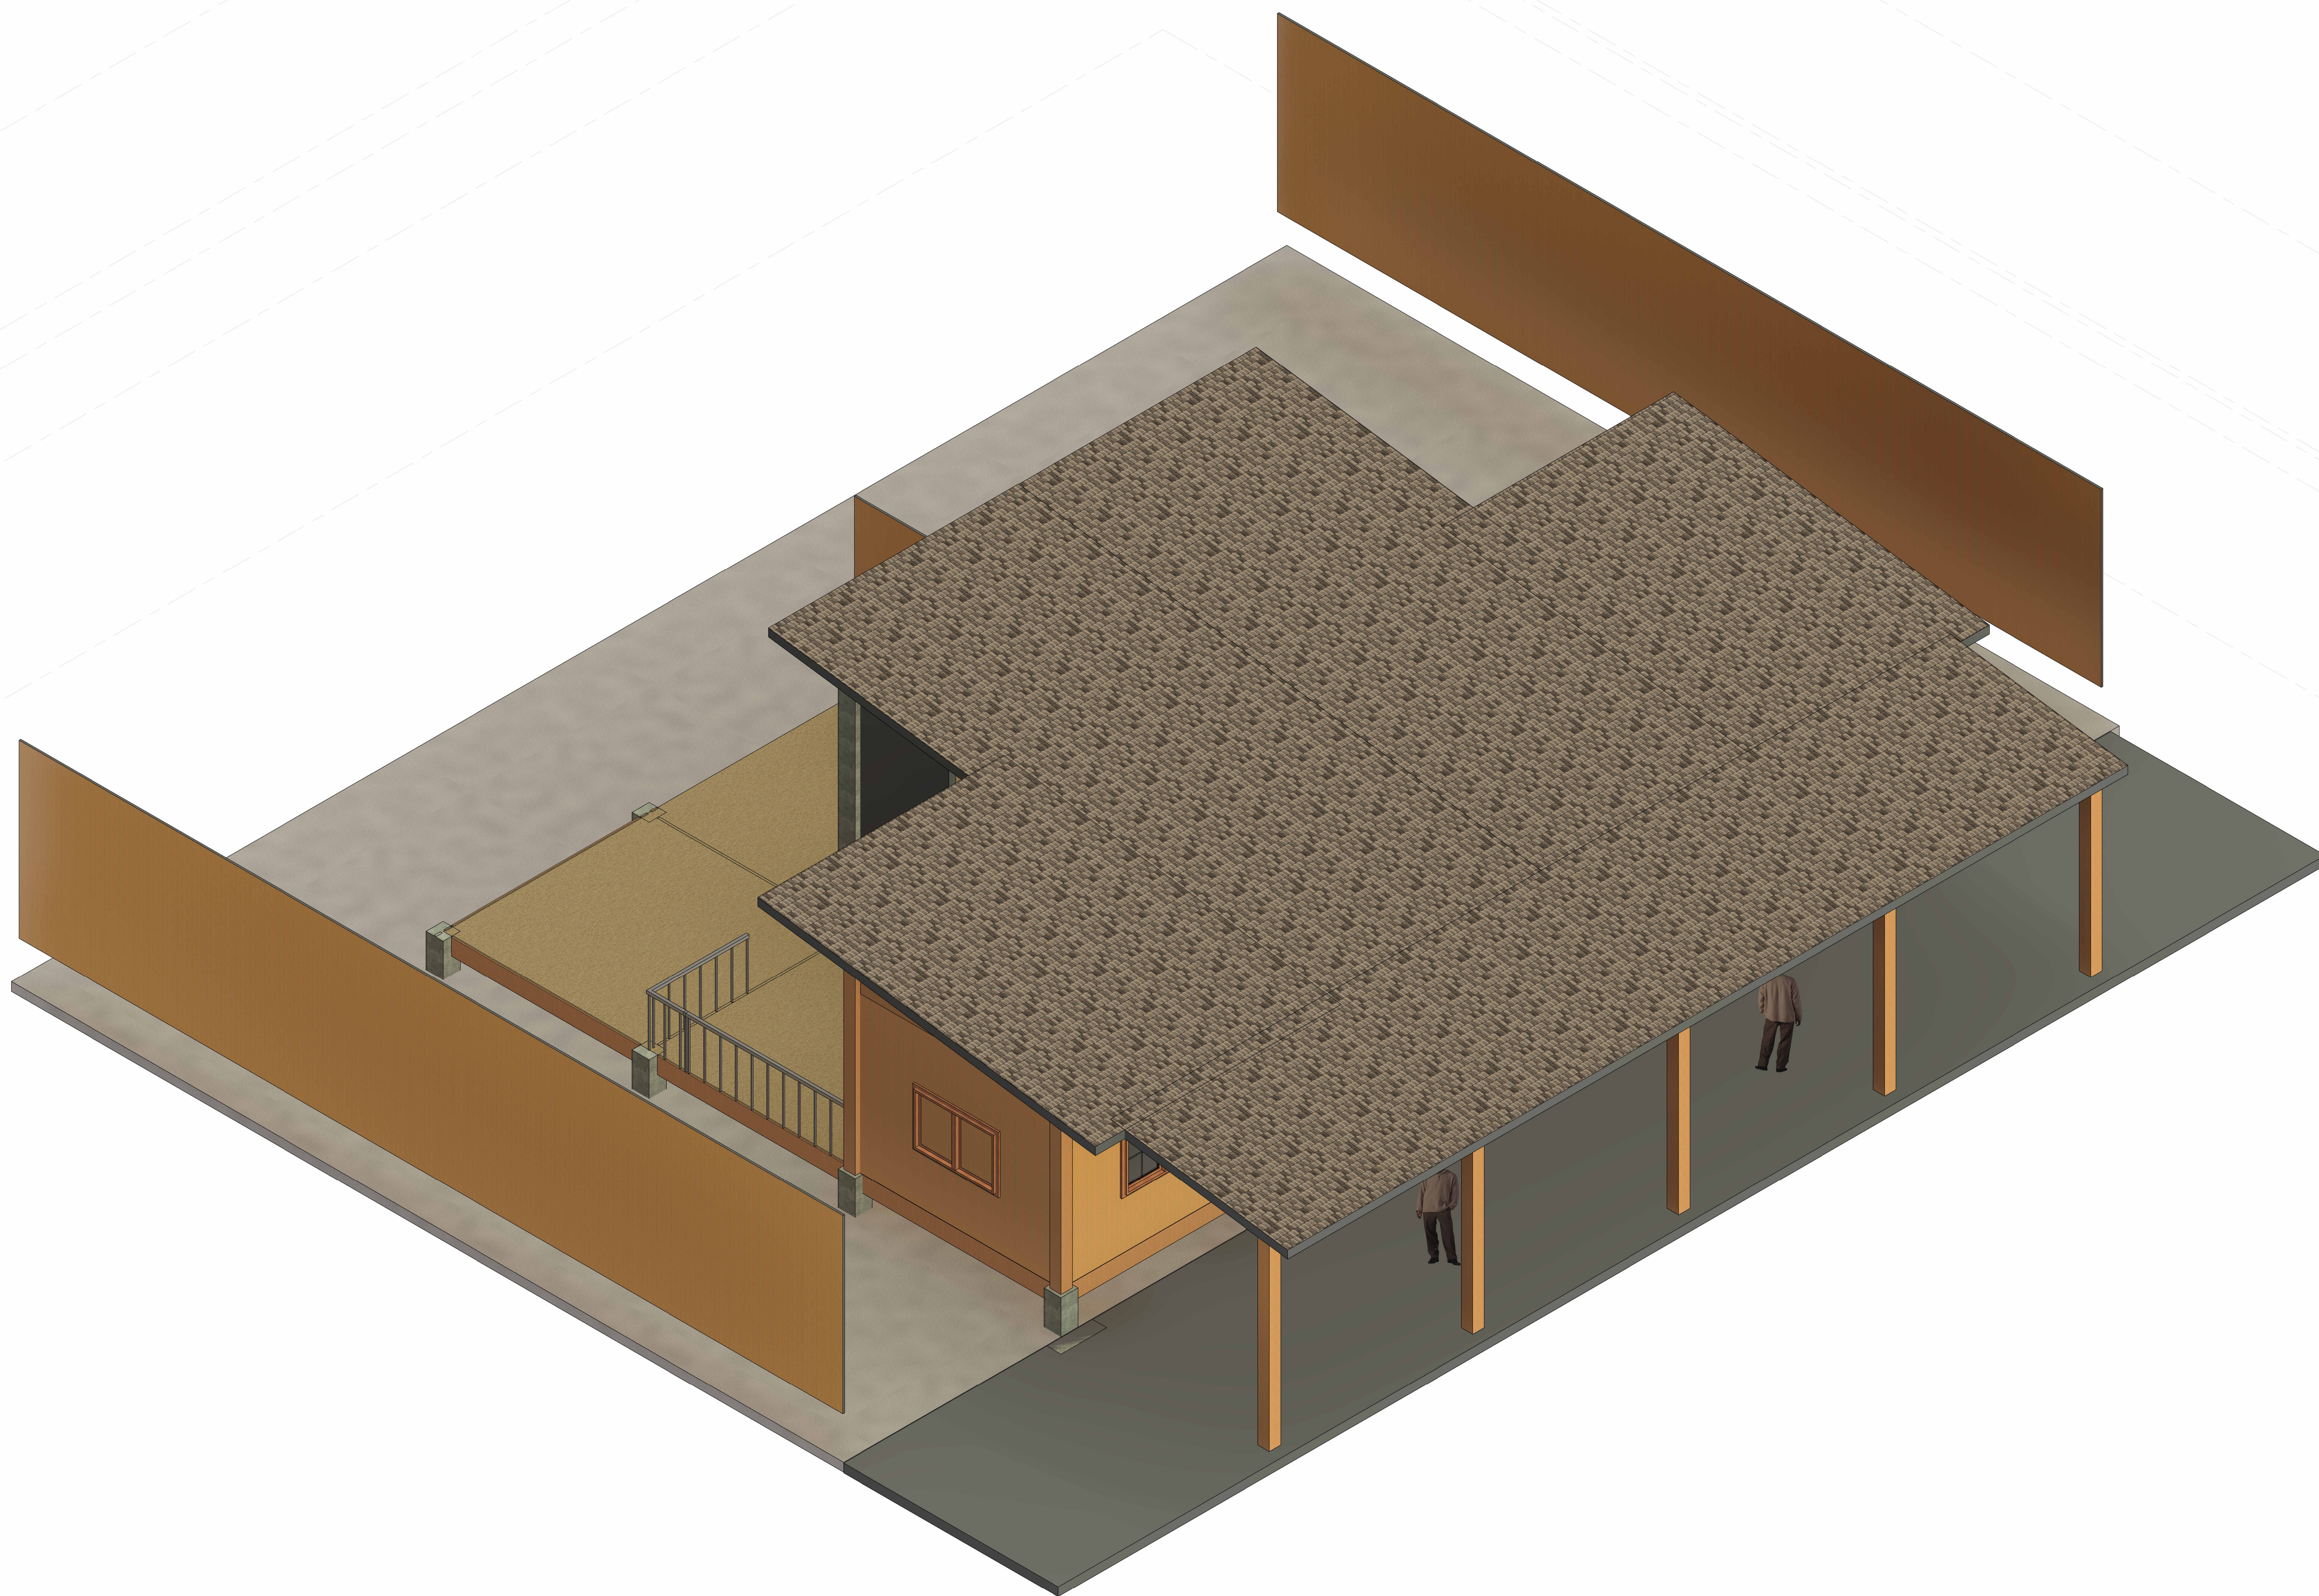

www.autodesk.com/revit

[illegible]

COMUNIDAD
BOQUERON
VIVIENDA PROPUESTA
ARN

3D CAEDIZO

Project number	0001
----------------	------

Date	11/08/2023
------	------------

Drawn by **NAROM J. MALAGÒN**

Checked by	MARIA FERNANDA ROZO
------------	---------------------

ARQ 04.1

Scale



LISTA DE PLANOS			
NUMERO	NOMBRE	DIBUJANTE	SUPERVISOR
ARQ 01	PLANTA PROPUESTA 1-2	NAROM J. MALAGÓN	MARIA FERNANDA ROZO
ARQ 02	CORTES	NAROM J. MALAGÓN	MARIA FERNANDA ROZO
ARQ 03	FACHADAS	NAROM J. MALAGÓN	MARIA FERNANDA ROZO
ARQ 04	3D	NAROM J. MALAGÓN	MARIA FERNANDA ROZO
ARQ 05	DETALLE BAÑO	NAROM J. MALAGÓN	MARIA FERNANDA ROZO
INF 01	ESTUDIO SOLAR	NAROM J. MALAGÓN	MARIA FERNANDA ROZO
ARQ 06	DETALLE modulo servicios	NAROM J. MALAGÓN	MARIA FERNANDA ROZO
ARQ 04.1	3D CAEDIZO	NAROM J. MALAGÓN	MARIA FERNANDA ROZO
EST 01	MODULOS EST	NAROM J. MALAGÓN	MARIA FERNANDA ROZO

[illegible]

COMUNIDAD
BOQUERON
VIVIENDA PROPUESTA
ARN

DETALLE BAÑO

ARQ 05
Scale




LISTA DE PLANOS			
NUM ERO	NOMBRE	DIBUJANTE	SUPERVISOR
ARQ 01	PLANTA PROPUESTA 1-2	NAROM J. MALAGON	MARIA FERNANDA ROZO
ARQ 02	CORTES	NAROM J. MALAGON	MARIA FERNANDA ROZO
ARQ 03	FACHADAS	NAROM J. MALAGON	MARIA FERNANDA ROZO
ARQ 04	3D	NAROM J. MALAGON	MARIA FERNANDA ROZO
ARQ 05	DETALLE BAÑO	NAROM J. MALAGON	MARIA FERNANDA ROZO
INF 01	ESTUDIO SOLAR	NAROM J. MALAGON	MARIA FERNANDA ROZO
ARQ 06	DETALLE modulo servicios	NAROM J. MALAGON	MARIA FERNANDA ROZO
ARQ 04-1	3D CAEDIZO	NAROM J. MALAGON	MARIA FERNANDA ROZO
EST 01	MODULOS EST	NAROM J. MALAGON	MARIA FERNANDA ROZO

[illegible]

COMUNIDAD
BOQUERON
VIVIENDA PROPUESTA
ARN

DETALLE modulo servicio

Project number	000
Date	11/08/2021
Drawn by	NAROM J. MALAGÓN
Checked by	MARIA FERNANDA ROZO
ARQ 06	
Scale	As indicate

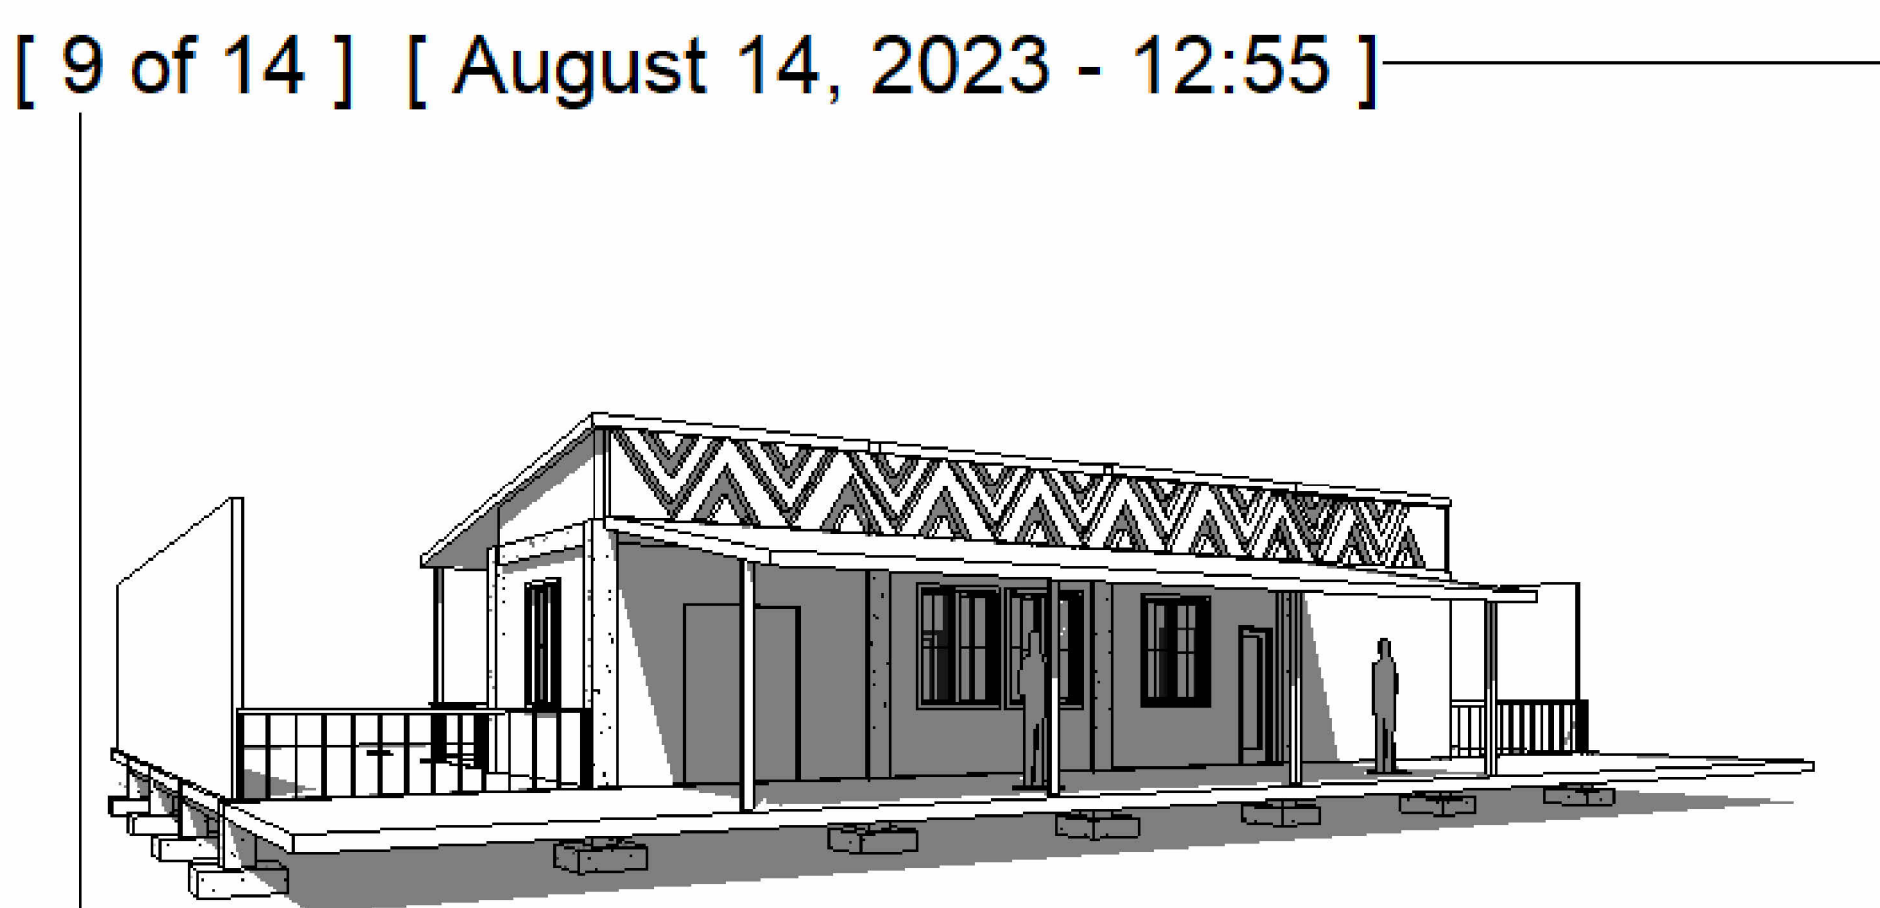

COMUNIDAD BOQUERON VIVIENDA PROPUESTA ARN	
ESTUDIO SOLAR	
Project number	0001
Date	11/08/2023
Drawn by	NAROM J. MALAGÒN
Checked by	MARIA FERNANDA ROZO
INF 01	
Scale	